

EDILCASA dei f.lli CATALINI s.r.l.
CATALINI MARCO EMILIO

COMUNE DI ASCOLI PICENO
(Provincia di Ascoli Piceno)

PIANO ATTUATIVO AREA PROGETTO AP-11
SUB COMPARTO "EDILCASA-CATALINI"

STATO MODIFICATO
PROGETTAZIONE DEGLI SPAZI DESTINATI A VERDE PUBBLICO

Scala 1:100

Proprietà
Soc. Edilcasa dei f.lli Catalini s.r.l.

Catalini Marco Emilio

Elaborato n.
U-22B
Dicembre 2020

I Progettisti
Arch. Catalini Marco Emilio
Arch. Traini Alessandro
Geom. Ortolani Emidio

VERIFICA COPERTURA ARBOREA E ARBUSTIVA

Verde complessivo = 964,70 mq
Copertura arborea richiesta pari al 40%
40% di 964,70 mq = 385,88 mq

Calcolo Copertura Arborea di progetto:
Pinus Pinea (A.) = Nr. 2
Oливо (B.) = Nr. 8

Pinus Pinea (A.) = Nr. 2 x 113,00 mq = 226,00 mq
Oливо (B.) = Nr. 8 x 28,00 mq = 224,00 mq

Totale Copertura = 450,00 mq


450,00 mq > 385,88 mq
PARAMETRO VERIFICATO

Verde complessivo = 964,70 mq
Copertura arbustiva richiesta pari al 10%
10% di 964,70 mq = 94,47 mq

Tipologie di arbusti di progetto:
- Rosmarino (c.)
- Ginestre (d.)
- Ginepro tappezzante (e.)
- Rose nane (f.)
- Cycas (g.)
- Agave (h.)

Quantità di arbusti di progetto:
- Rosmarino (c.) = Nr. 3
- Ginestre (d.) = 6 + 5 = Nr. 11
- Ginepro tappezzante (e.) = 3 + 3 = Nr. 6
- Rose nane (f.) = 15 + 18 = Nr. 33
- Cycas (g.) = 2 + 6 = Nr. 8
- Agave (h.) = 3 + 3 = Nr. 6

Copertura arbustiva di progetto > 94,47 mq
PARAMETRO VERIFICATO

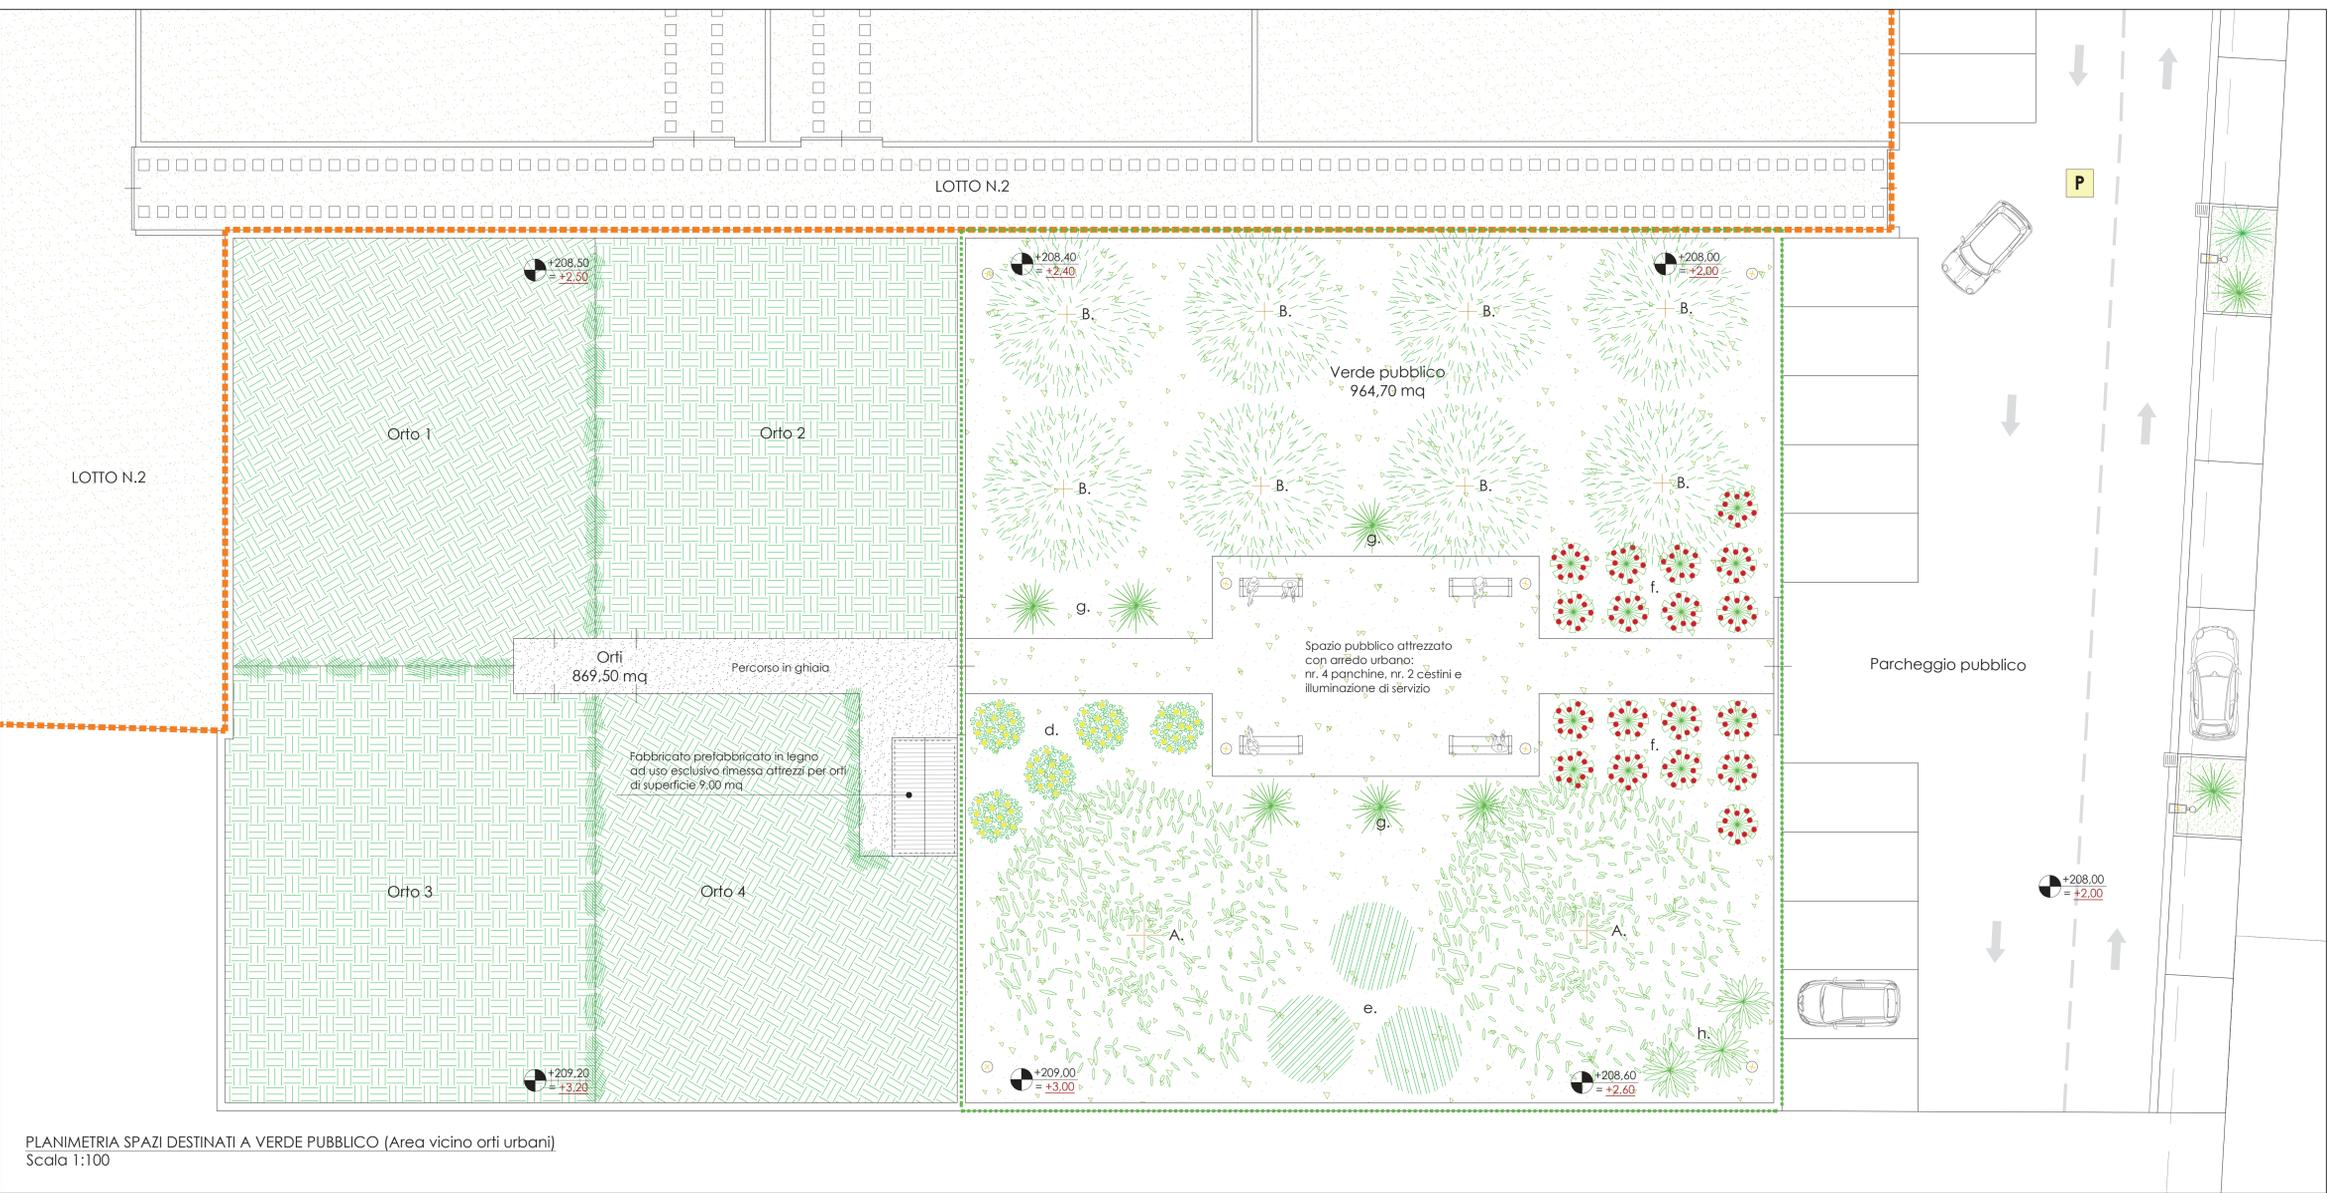

LEGENDA

- Perimetro Area Progetto AP11 come da PRG vigente
- Perimetro Sub-comparto "Edilcasa-Catalini"
- Limite Lotti Edificabili
- Limite Verde Pubblico

Tipologie arboree:

- Pinus Pinea (A.)
- Oливо (B.)

Tipologie arbustive:

- Rosmarino (c.)
- Ginestre (d.)
- Ginepro tappezzante (e.)
- Rose nane (f.)
- Cycas (g.)
- Agave (h.)

Altro:

- Corpi illuminanti di servizio h=1,00 m / variabile

