

COMUNE DI ASCOLI PICENO

PIANO DI LOTTIZZAZIONE  
IN LOCALITA' MARINO DEL TRONTO  
"VIA DEI PESCHI"

Proprietà: BUILD s.r.l. - Ascoli Piceno

TAV.

13


AREA A VERDE PUBBLICO  
- PLANIMETRIA -  
RISPETTO DELL'ART. 28 DELLA DELIBERA  
DI C.C. N. 54 DEL 04.12.2018  
(Regolamento del verde urbano e delle formazioni vegetali)

DATA


Febbraio 2021

Progettista

dot. ing. Mario D'EMIDIO

  
FORDINE DEGLI INGEGNERI  
Dot. Ing. MARIO D'EMIDIO  
N. 229 dell'Albo Prof.  
della Prov. di Ascoli Piceno

Scala 1:200

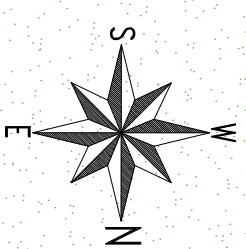

LOTTO 6

LOTTO 8

PERCORSO  
CICLO-PEDONALE  
PUBBLICO


22,00

mq 471

P2

VERDE PUBBLICO  
mq 946

ORTI PUBBLICI  
mq 841

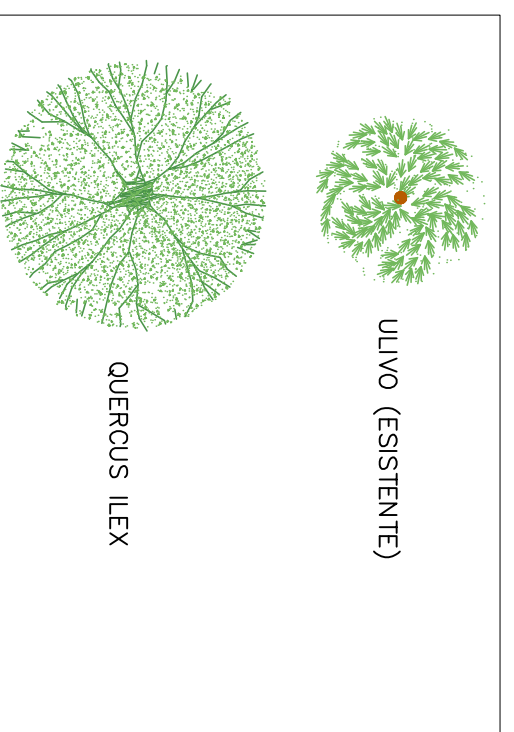

PLANIMETRIA scala 1:200