



COMUNE DI ASCOLI PICENO
SETTORE PROGETTAZIONE E DIREZIONE OO.PP.
SETTORE PIANIFICAZIONE E PROGETTAZIONE URBANISTICA

**PROVINCIA DI ASCOLI PICENO
COMUNE DI ASCOLI PICENO**

**ACCORDO DI PROGRAMMA
PER L'ATTUAZIONE DI UN INTERVENTO URBANISTICO DI
RIQUALIFICAZIONE DI UN'AREA SITA IN LOCALITA' MONTICELLI**

**Proposta di intervento "n. 38 - area ex Rendina"
Programma di Riqualificazione Urbana e Sviluppo Sostenibile del Territorio - PRUSST
Decreto Ministeriale 8 ottobre 1998 - Accordo Quadro 18 luglio 2002**

*Adeguamento della proposta ai criteri di rimodulazione definiti dal Collegio di Vigilanza del
PRUSST nella riunione del 23 novembre 2010*

**PROGETTO DEFINITIVO DELLE OPERE DI URBANIZZAZIONE DA
REALIZZARE SULLE AREE DI CESSIONE**

TAV. O.U.R. 02-IP ILLUMINAZIONE
PARTICOLARI COSTRUTTIVI

Data: Maggio 2012

SOGGETTO PROPONENTE

*PROGETTO SVILUPPO S.r.l.
Via Sandro Totti n. 10 - 60131 Ancona*

PROGETTISTI

*Ing. Piervincenzo Cittadini
Arch. Salvatore Colletti
Arch. Michela Giammarini*

IL DIRIGENTE DEL SETTORE URBANISTICA

Ing. Cristoforo Everard Weldon

RESPONSABILE DEL PROCEDIMENTO

Arch. Ugo Galanti

IL SINDACO


Dott. Avv. Guido Castelli

L'ASSESSORE ALL'URBANISTICA


Geom. Luigi Lattanzi

SEZIONE TIPO


SCALA 1: 50

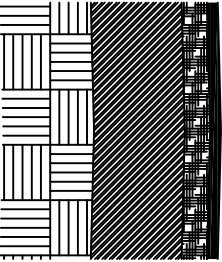

tappetino di usura 3 cm
binder 7 cm
Misto stabilizzato 10 cm
massicciata 30 cm

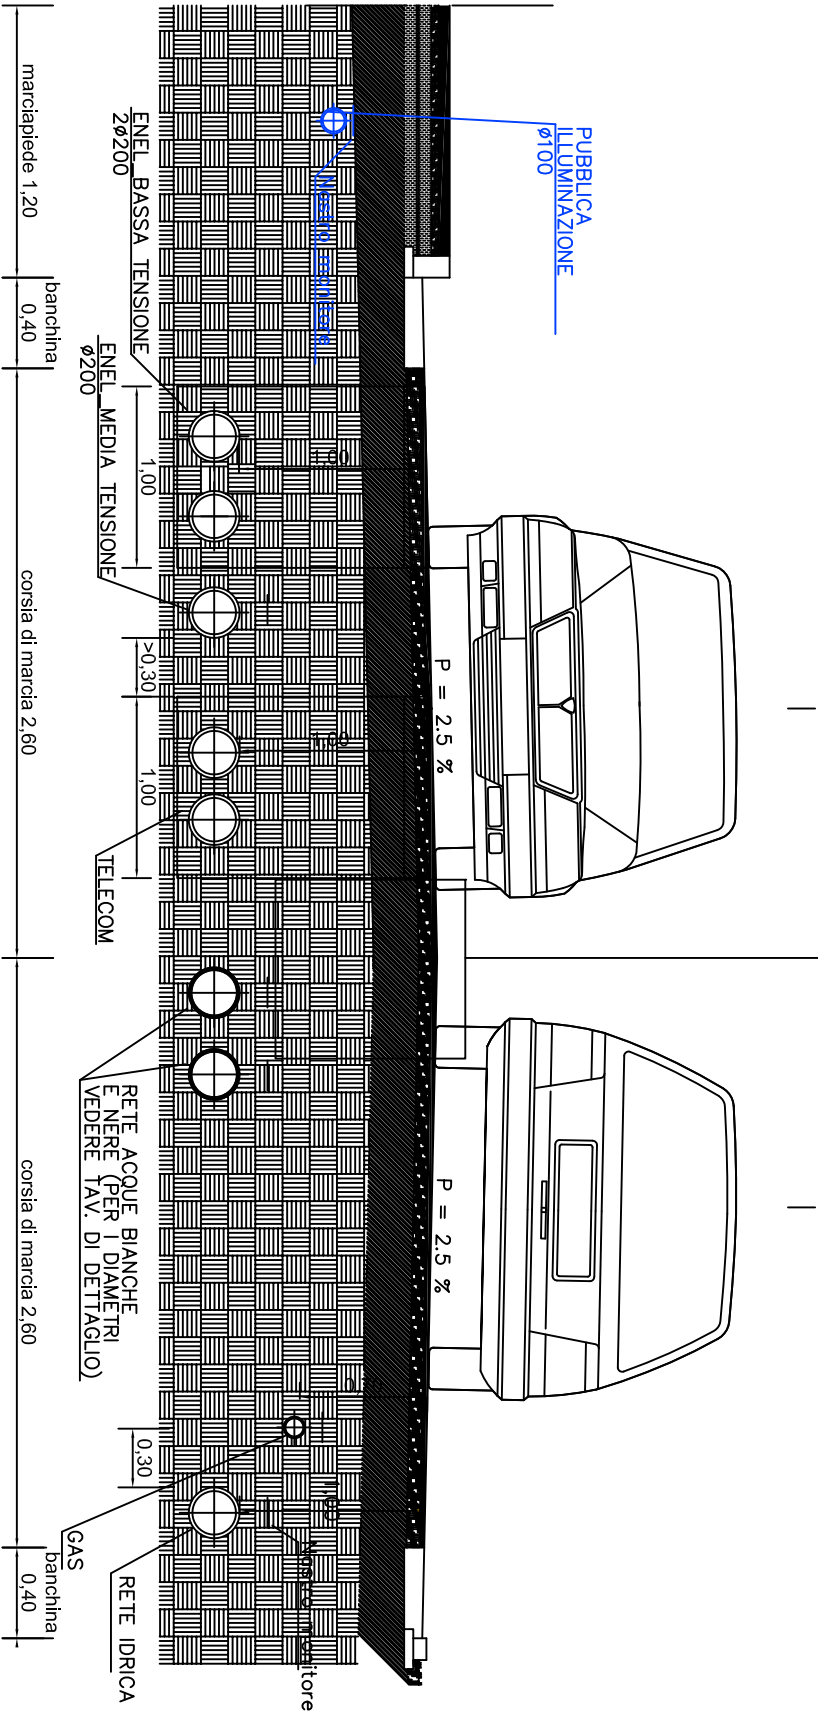


QE_QUADRO ELETTRICO

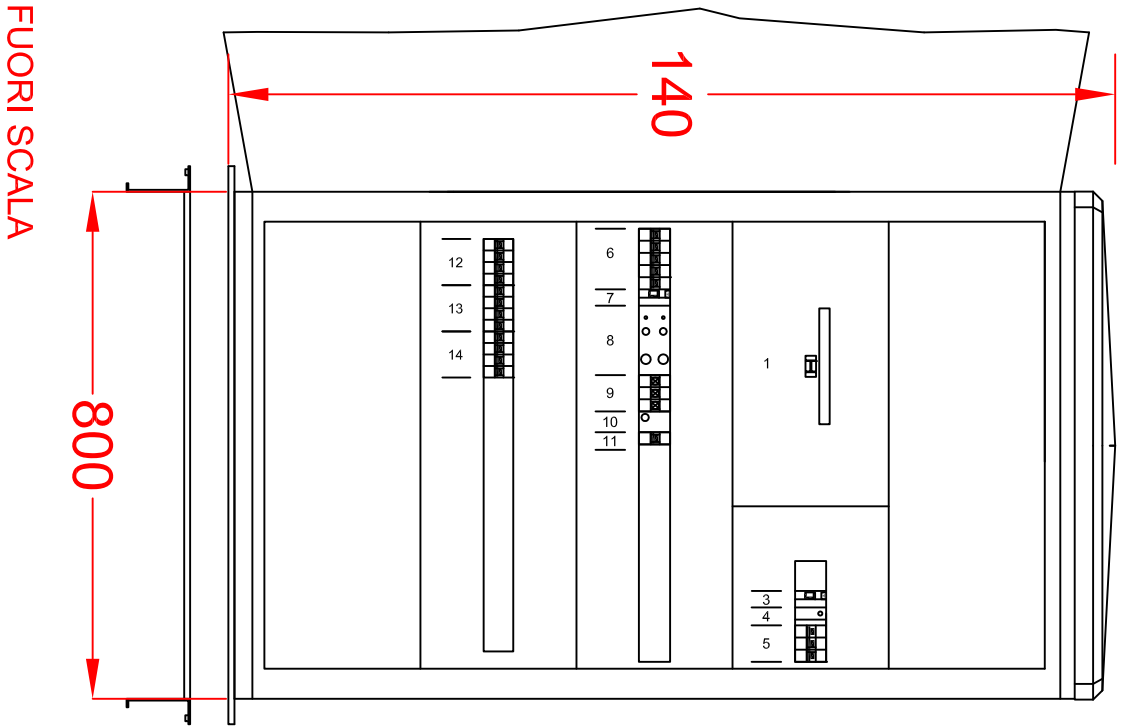


- 1 CONTROLLORE ELETTRONICO A MICROPROCESSORE
- 2 PROTEZIONE CONTROLLORE ELETTRONICO
- 3 SELETTORE REGOLATORE (BY PASS) ESCLUSO/INCLUSO
- 4 TEMPORIZZATO BY - PASS AUTOMATICO
- 5 PROTEZIONI MAGNETOTERMICHE GRUPPI DI REGOLAZIONE
- 6 INTERRUOTTORE GENERALE CON SGANGIATORE
- 7 PROTEZIONE CIRCUITI AUSILIARI
- 8 RELE' DIFFERENZIALE REGOLABILE AUTORIPRISTINANTE
- 9 LAMPADE SPIA SEGNALEZIONE STATO DI FUNZIONAMENTO
- 10 INTERRUOTTORE CREPUSCOLARE
- 11 SELETTORE ACCENSIONE AUT - MAN
- 12 LINEA 1_PROTEZIONI CON FUSIBILI LINEE DI USCITA
- 13 LINEA 2_PROTEZIONI CON FUSIBILI LINEE DI USCITA
- 14 LINEA 3_PROTEZIONI CON FUSIBILI LINEE DI USCITA

PARTICOLARE PALO

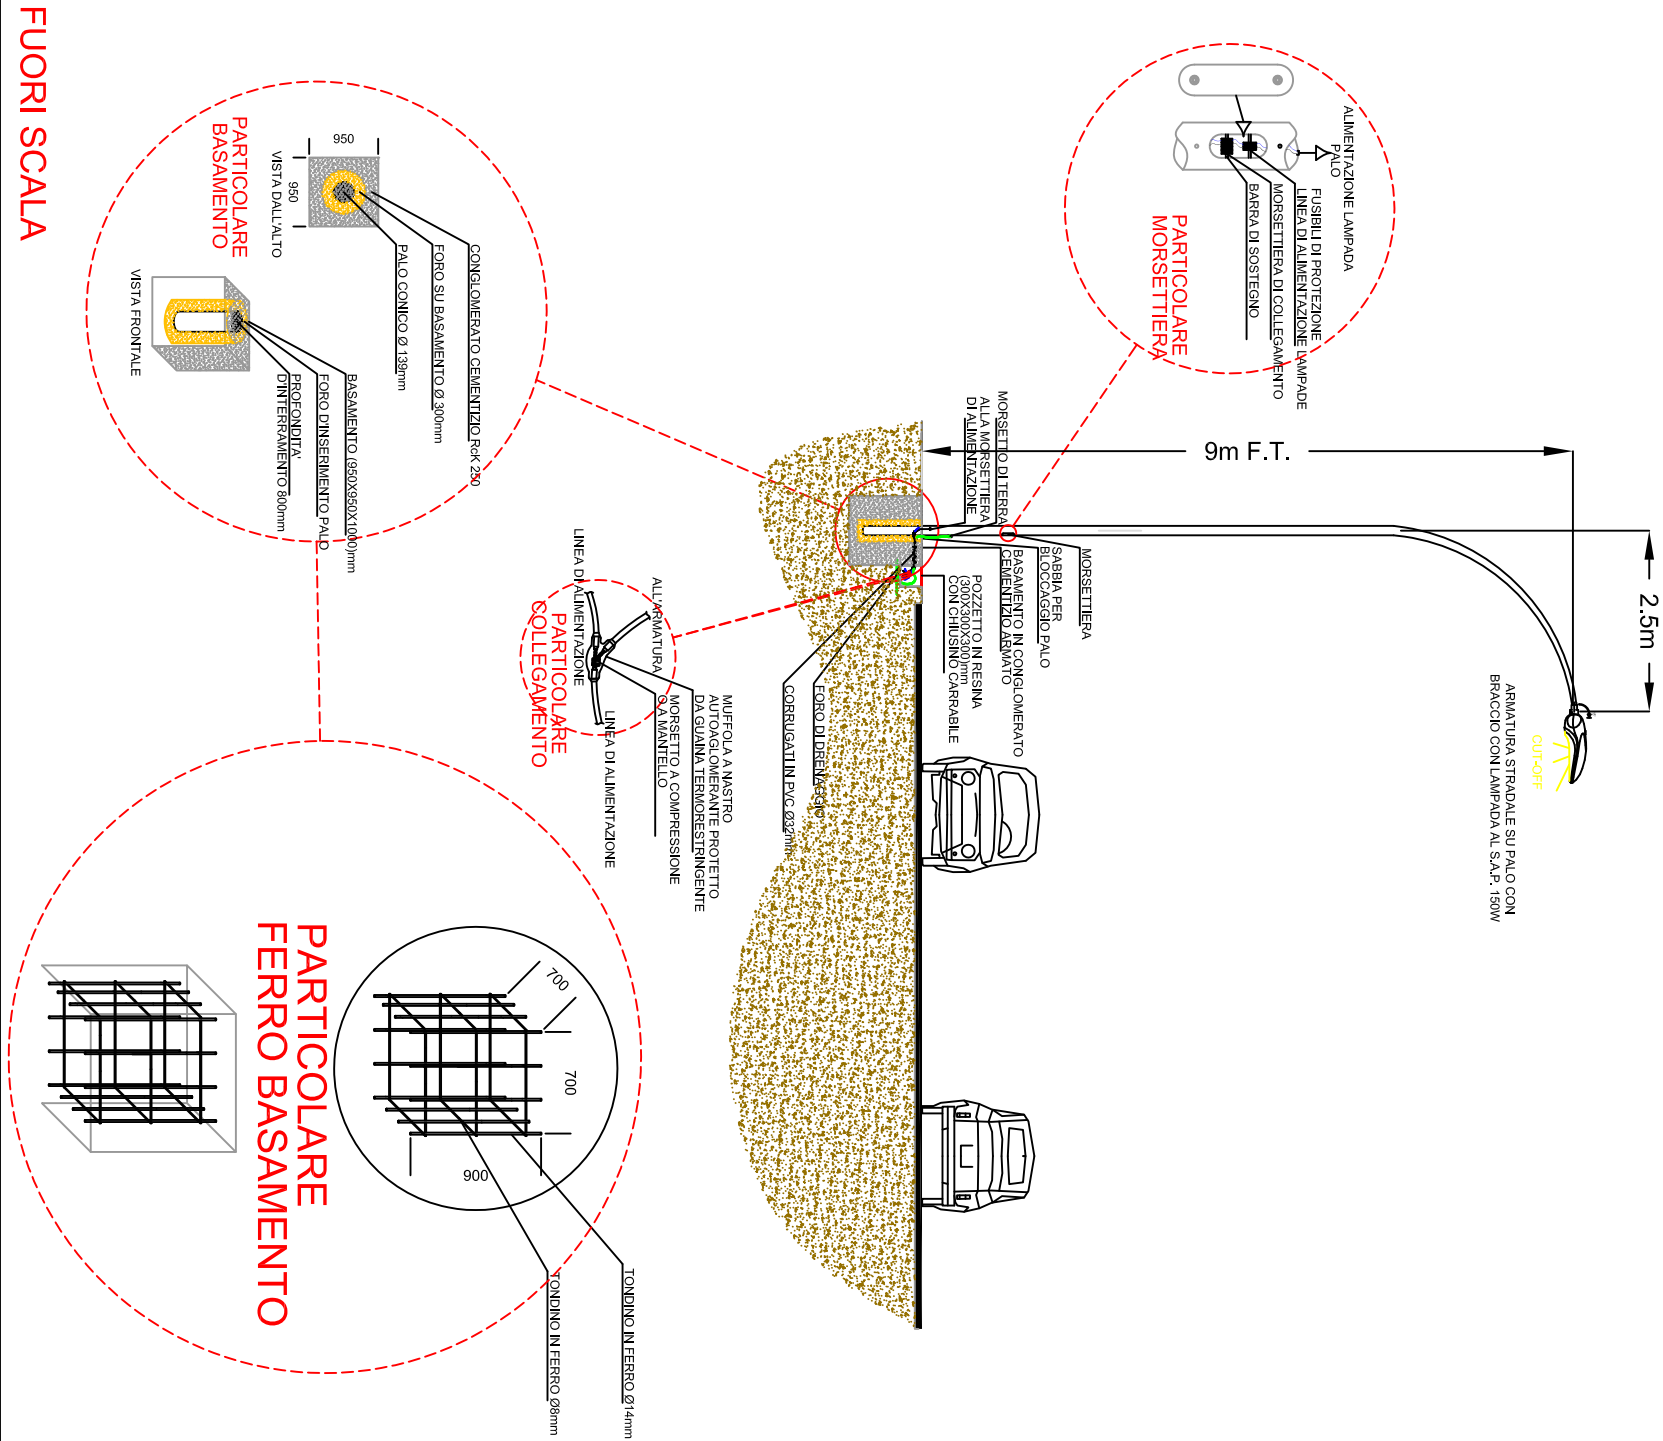

PARTICOLARE PALO DOPPIO

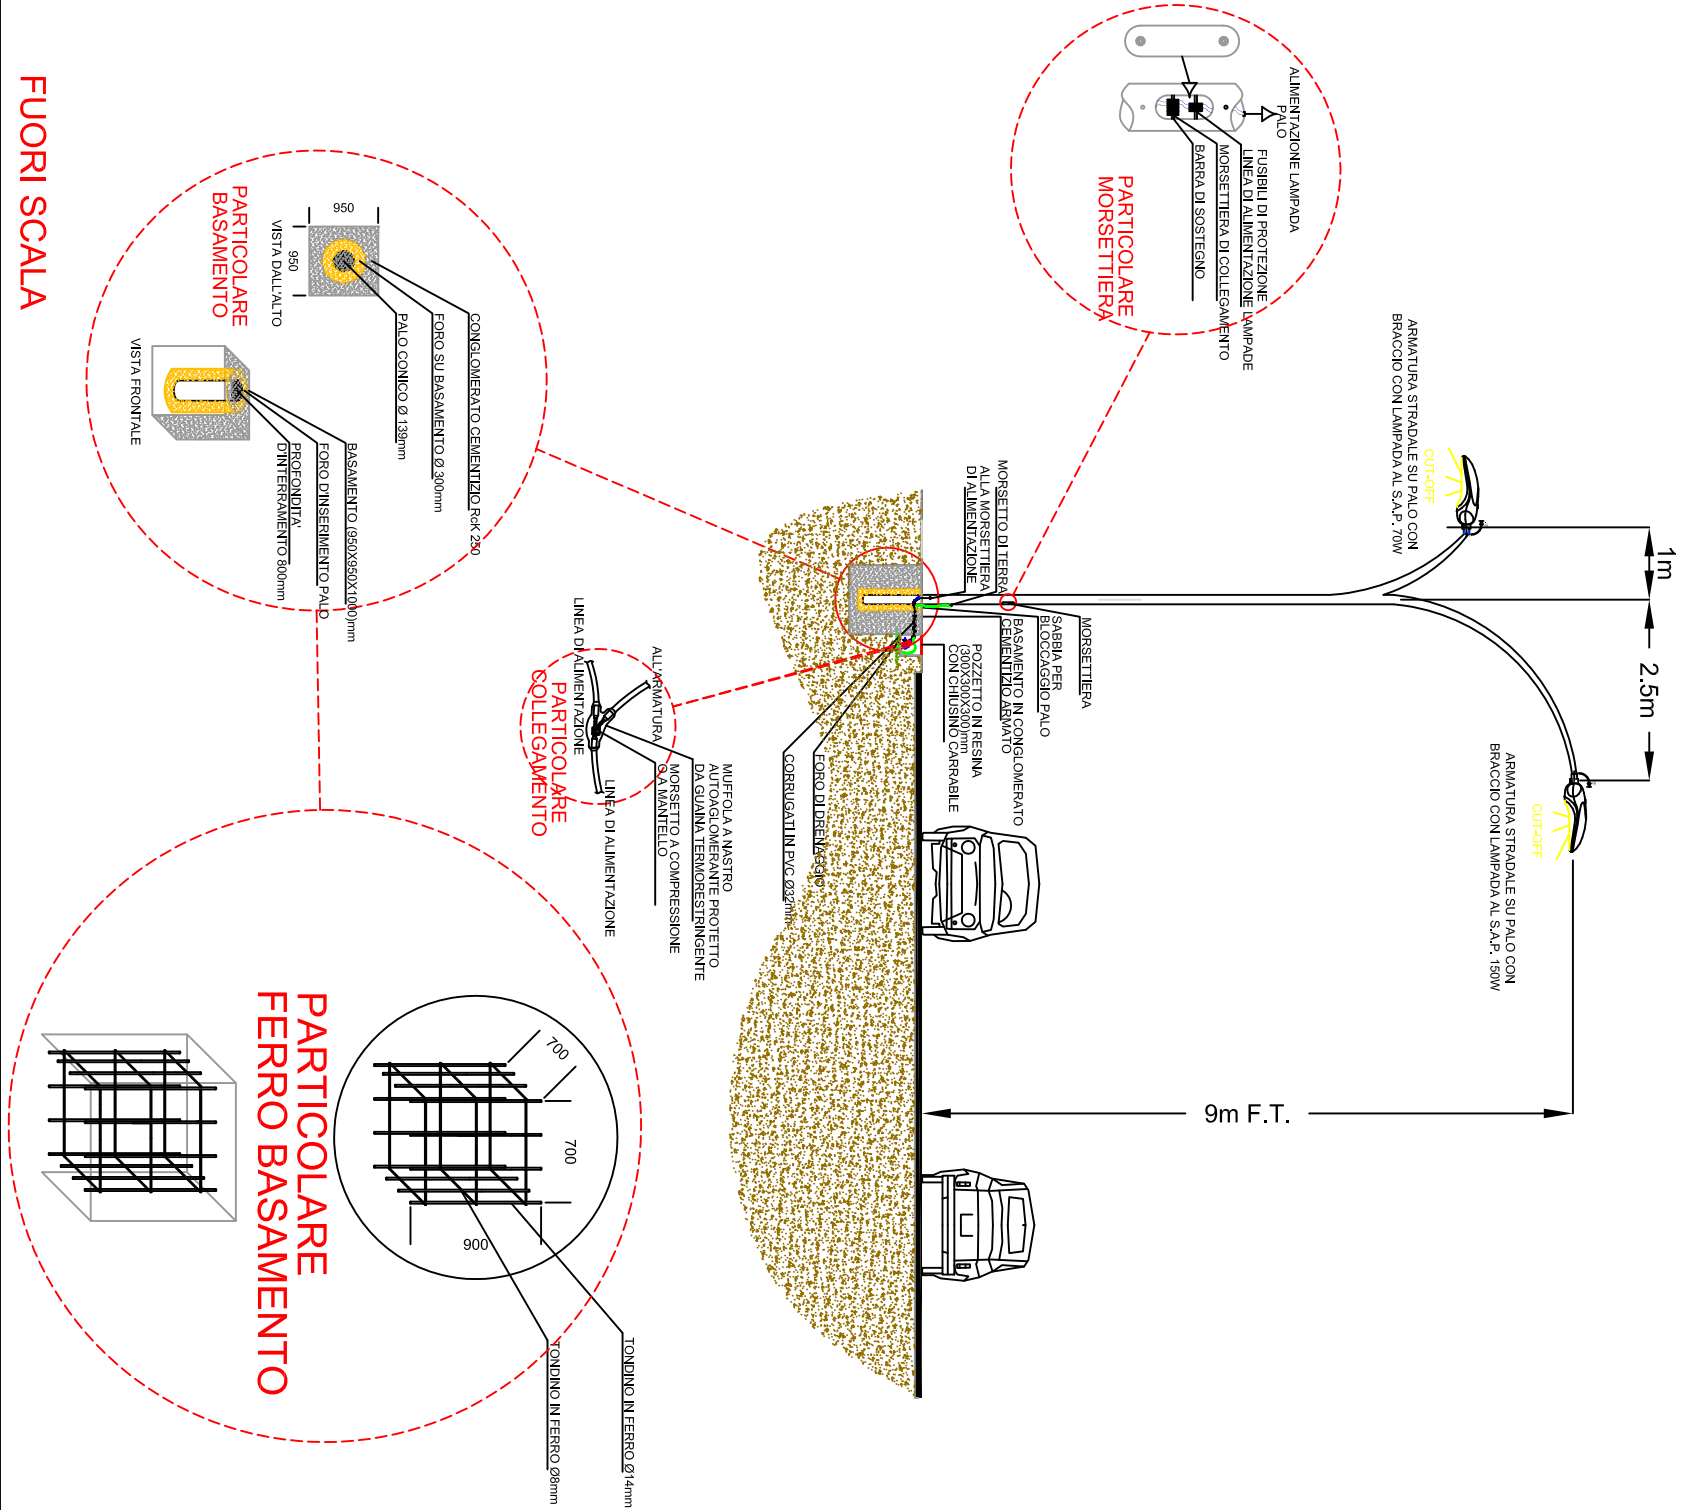

FUORI SCALA