



U.O. Espropri/fm
Coordinamento territoriale centro

OGGETTO: S.P. 24 Realizzazione di opere di difesa dalla caduta massi. ANMSSIS17219.

DECRETO DI OCCUPAZIONE

(art. 49 D.P.R. 8 giugno 2001, n. 327, modificato ed integrato dal DLgs 27 dicembre 2002, n. 302)

Il Dirigente dell' Ufficio per le Espropriazioni

VISTO

- La procura in data 19.03.2018 n. di Rep. 56271 – Raccolta n. 28396 a rogito del Dr. Nicola Atlante, Notaio in Roma, conferita dal Presidente di Anas S.p.A.;
- Visto l'O.D.S. n. 4 del 07.02.2017 che identifica e nomina Dirigente dell'Ufficio per le Espropriazioni il Responsabile di Coordinamento Territoriale;
- lo stato di eccezionale rischio di compromissione degli interessi primari in conseguenza degli eventi sismici verificatosi in data 24 agosto, 30 agosto e 30 ottobre 2016, che hanno colpito il territorio delle Regioni Lazio, Marche, Umbria e Abruzzo (art. 15-ter decreto legge n.189/2016 conv. In L. 229/2016; O.C.D.P.C. n. 408/2016);
- che detto intervento è compreso nel 2° stralcio integrato e rimodulato del programma degli interventi per il ripristino della viabilità nelle aree interessate dagli eventi sismici di Agosto e Ottobre 2016, di cui art. 4 c. 2 lettera c) dell'Ordinanza CDPC 408 del 15/11/2016 (G.U. n. 270 del 18/11/2016) approvato dal Capo del Dipartimento della Protezione Civile con nota n. prot. DIP/TERAG_sm/0025229 del 07/04/2017;
- la Determina di Chiusura della Conferenza dei Servizi n. prot. CDG-0357125-I del 03.07.2018 con la quale è stato apposto il vincolo d'esproprio;
- il dispositivo n. prot. CDG-0422433-I del 03.08.2018 di approvazione del Progetto Esecutivo relativo ai lavori di che trattasi con contestuale dichiarazione di Pubblica Utilità;
- che per l'esecuzione dei lavori è necessario procedere con urgenza all'occupazione dei suoli necessari per la manutenzione delle ripe, con relativo ripristino delle condizioni di sicurezza;
- che gli interventi da realizzare, ricadono in zone destinate a pertinenze stradali ovvero nelle ripe esistenti, la cui manutenzione, ex art. 31 del codice della strada, è posta a carico del proprietario delle aree limitrofe;
- che tuttavia, a causa dell'eccezionalità dei noti eventi che hanno interessato tutta la zona, il ripristino dei luoghi è stato posto a carico dello Stato che sta provvedendo nel merito tramite l'operato della scrivente

Coordinamento Territoriale Centro

Viale dei Mille, 36 - 50131 Firenze T [+39] 055 56401 - F [+39] 055 573497
Pec ct.centro@postacert.stradeanas.it - www.stradeanas.it

Anas S.p.A. - Gruppo Ferrovie dello Stato Italiane

Società con socio unico soggetta all'attività di direzione e coordinamento di Ferrovie dello Stato Italiane S.p.A. e concessionaria ai sensi del D.L. 138/2002 (convertito con L. 178/2002)

Sede Legale: Via Monzambano, 10 - 00185 Roma T [+39] 06 44461 - F [+39] 06 4456224
Pec anas@postacert.stradeanas.it

Cap. Soc. Euro 2.269.892.000,00 Iscr. R.E.A. 1024951 P.IVA 02133681003 C.F. 80208450587



società, incaricata con l'apposito provvedimento del Governo D.L. n. 205 dell'11.11.2016 in attuazione del quale, con l'Ordinanza del Capo Dipartimento della Protezione Civile n. 405 del 15.11.2016, è stato nominato l'Ing. Fulvio M. Soccodato, responsabile Assetto Infrastrutturale Rete di Anas, Soggetto Attuatore;

- il carattere di particolare urgenza che rivestono i lavori da eseguire e conseguentemente il loro avvio;

DISPONE


L'occupazione degli immobili di seguito descritti, siti nel Comune di Ascoli Piceno (AP), per la corretta esecuzione dei lavori di cui al titolo:

COMUNE	FOGLIO	PARTICELLA	SUP.TOT (MQ)	COLTURA	OCCUP. TEMPORANEA (MQ)	INTESTATARIO CATASTALE
Ascoli Piceno	9	6	5.780	p. cesp. U		CORRADINO RAFFAELE nato a NOCERA INFERIORE (SA) il 13/07/1969 - CRRRFL69L13F912J
Ascoli Piceno	9	7	5.560	p. cesp. U		GIANNELLI CLAUDIA nata a ASCOLI PICENO (AP) il 31/03/1962, c.f. GNNCLD62C71A462C e MAZZUCA TIBERIO nato a VENAROTTA (AP) il 10/11/1958, c.f. MZZTBR58S10L728E
Ascoli Piceno	9	179	3.100	p. cesp. U		
Ascoli Piceno	9	8	13.310	p. arb. 1^		DE DOMINICIS LUCA ANTONIO nato a GENOVA (GE) il 27/04/1977, c.f. DDMLNT77D27D969X, prop. per 1/3, DE DOMINICIS MARCO nato a ASCOLI PICENO (AP) il 22/07/1980, c.f. DDMMRC80L22A462W, prop. per 1/3 e DE DOMINICIS NAZZARENO nato a ASCOLI PICENO (AP) il 01/06/1952, c.f. DDMNZR52H01A462D, usufruttuario
Ascoli Piceno	9	46	8.740	In. Pr. 1^		TEDESCHI PAOLO nato a ASCOLI PICENO (AP) il 05/06/1924, c.f. TDSPLA24H05A462D.
Ascoli Piceno	53	126	1.450	Inc. sterile		COMUNE DI ASCOLI PICENO con sede in ASCOLI PICENO (AP), c.f. 00229010442


Il presente decreto verrà affisso per giorni 15 presso l'albo pretorio del Comune di Ascoli Piceno (AP).

Successivamente, l'Anas S.p.A. e chi per essa, sarà autorizzata ad accedere alle aree di cui sopra, identificate anche nella allegata planimetria, per la realizzazione dell'intervento in argomento.

V.to Il Responsabile del Procedimento
(Ing. Fabrizio De Franciscis)

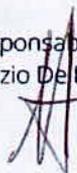

Il Responsabile Coordinamento Territoriale
Dirigente dell'Ufficio per le Espropriazioni
Ing. Raffaele Cena

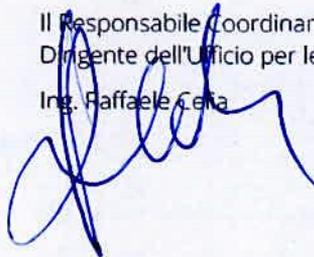



ANMSSIS17219 - S.P. 24 realizzazione di opere di difesa dalla caduta massi

COMUNE DI ASCOLI PICENO

FOGLIO 9 SCALA 1:2000

 OCCUPAZIONE

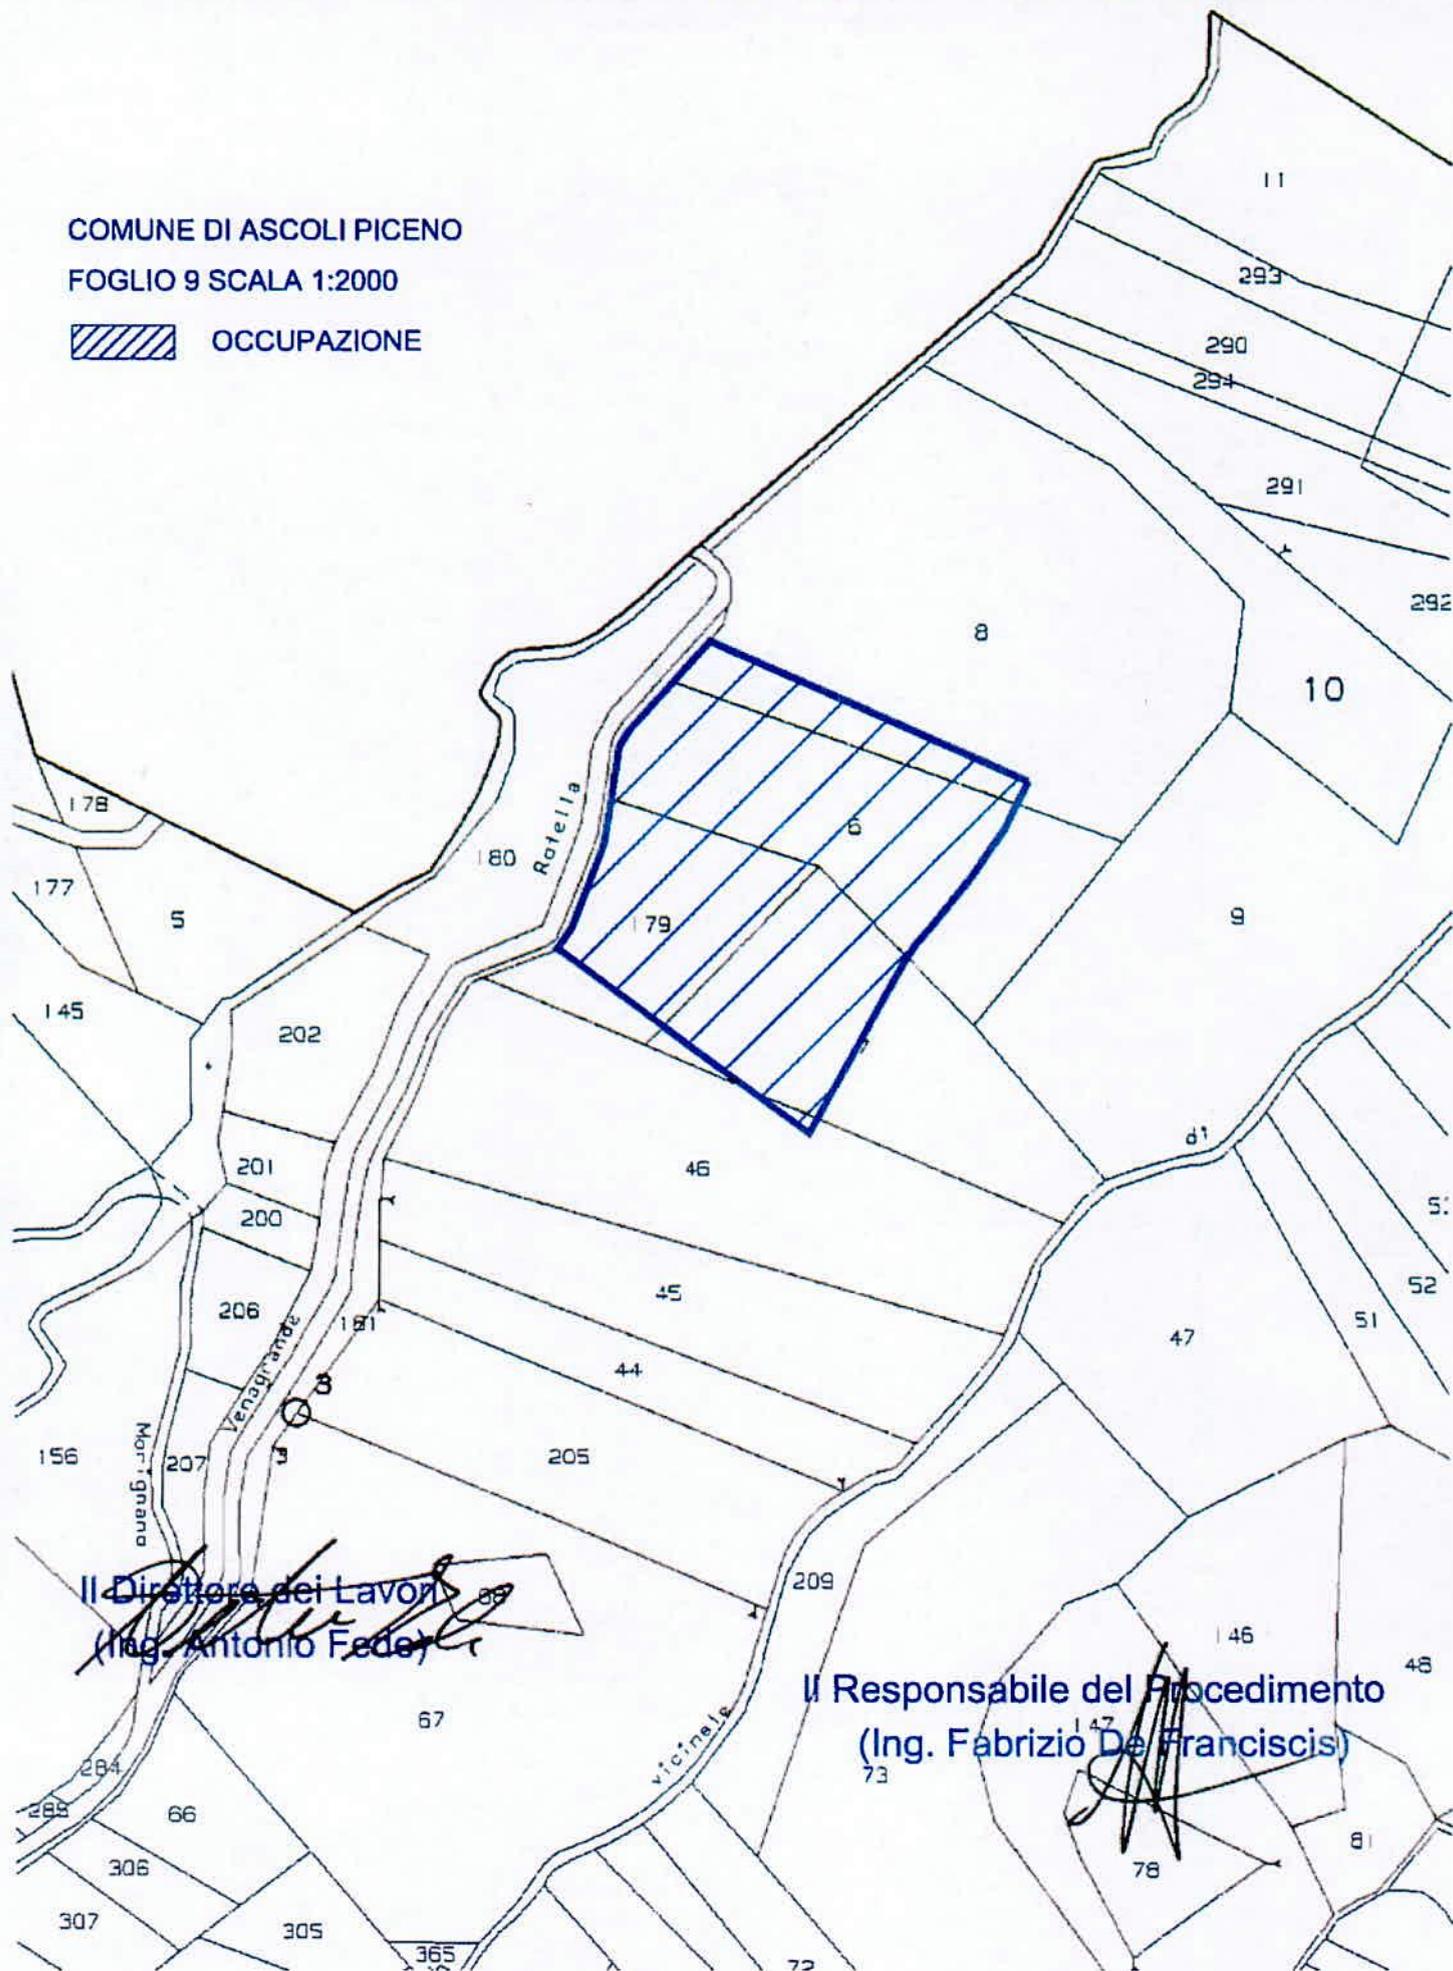

ANMSSIS17219 - S.P. 24 realizzazione di opere di difesa dalla caduta massi

