

COMUNE DI ASCOLI PICENO

OGGETTO: PIANO DI RECUPERO

"EX FERRAMENTA PESPANI"

**in variante al PRG ai sensi dell'Art. 15
comma 5 della LR 34/92**

ELABORATO: DOCUMENTAZIONE FOTOGRAFICA

SCALA 1:100

AII.B

Soggetto Proponente


Alessandrini Alessandra

IL PROGETTISTA

Dott.Ing. Roberto Alessandrini

IDEASTUDIO

Via L. Mercantini, 6 Ascoli Piceno

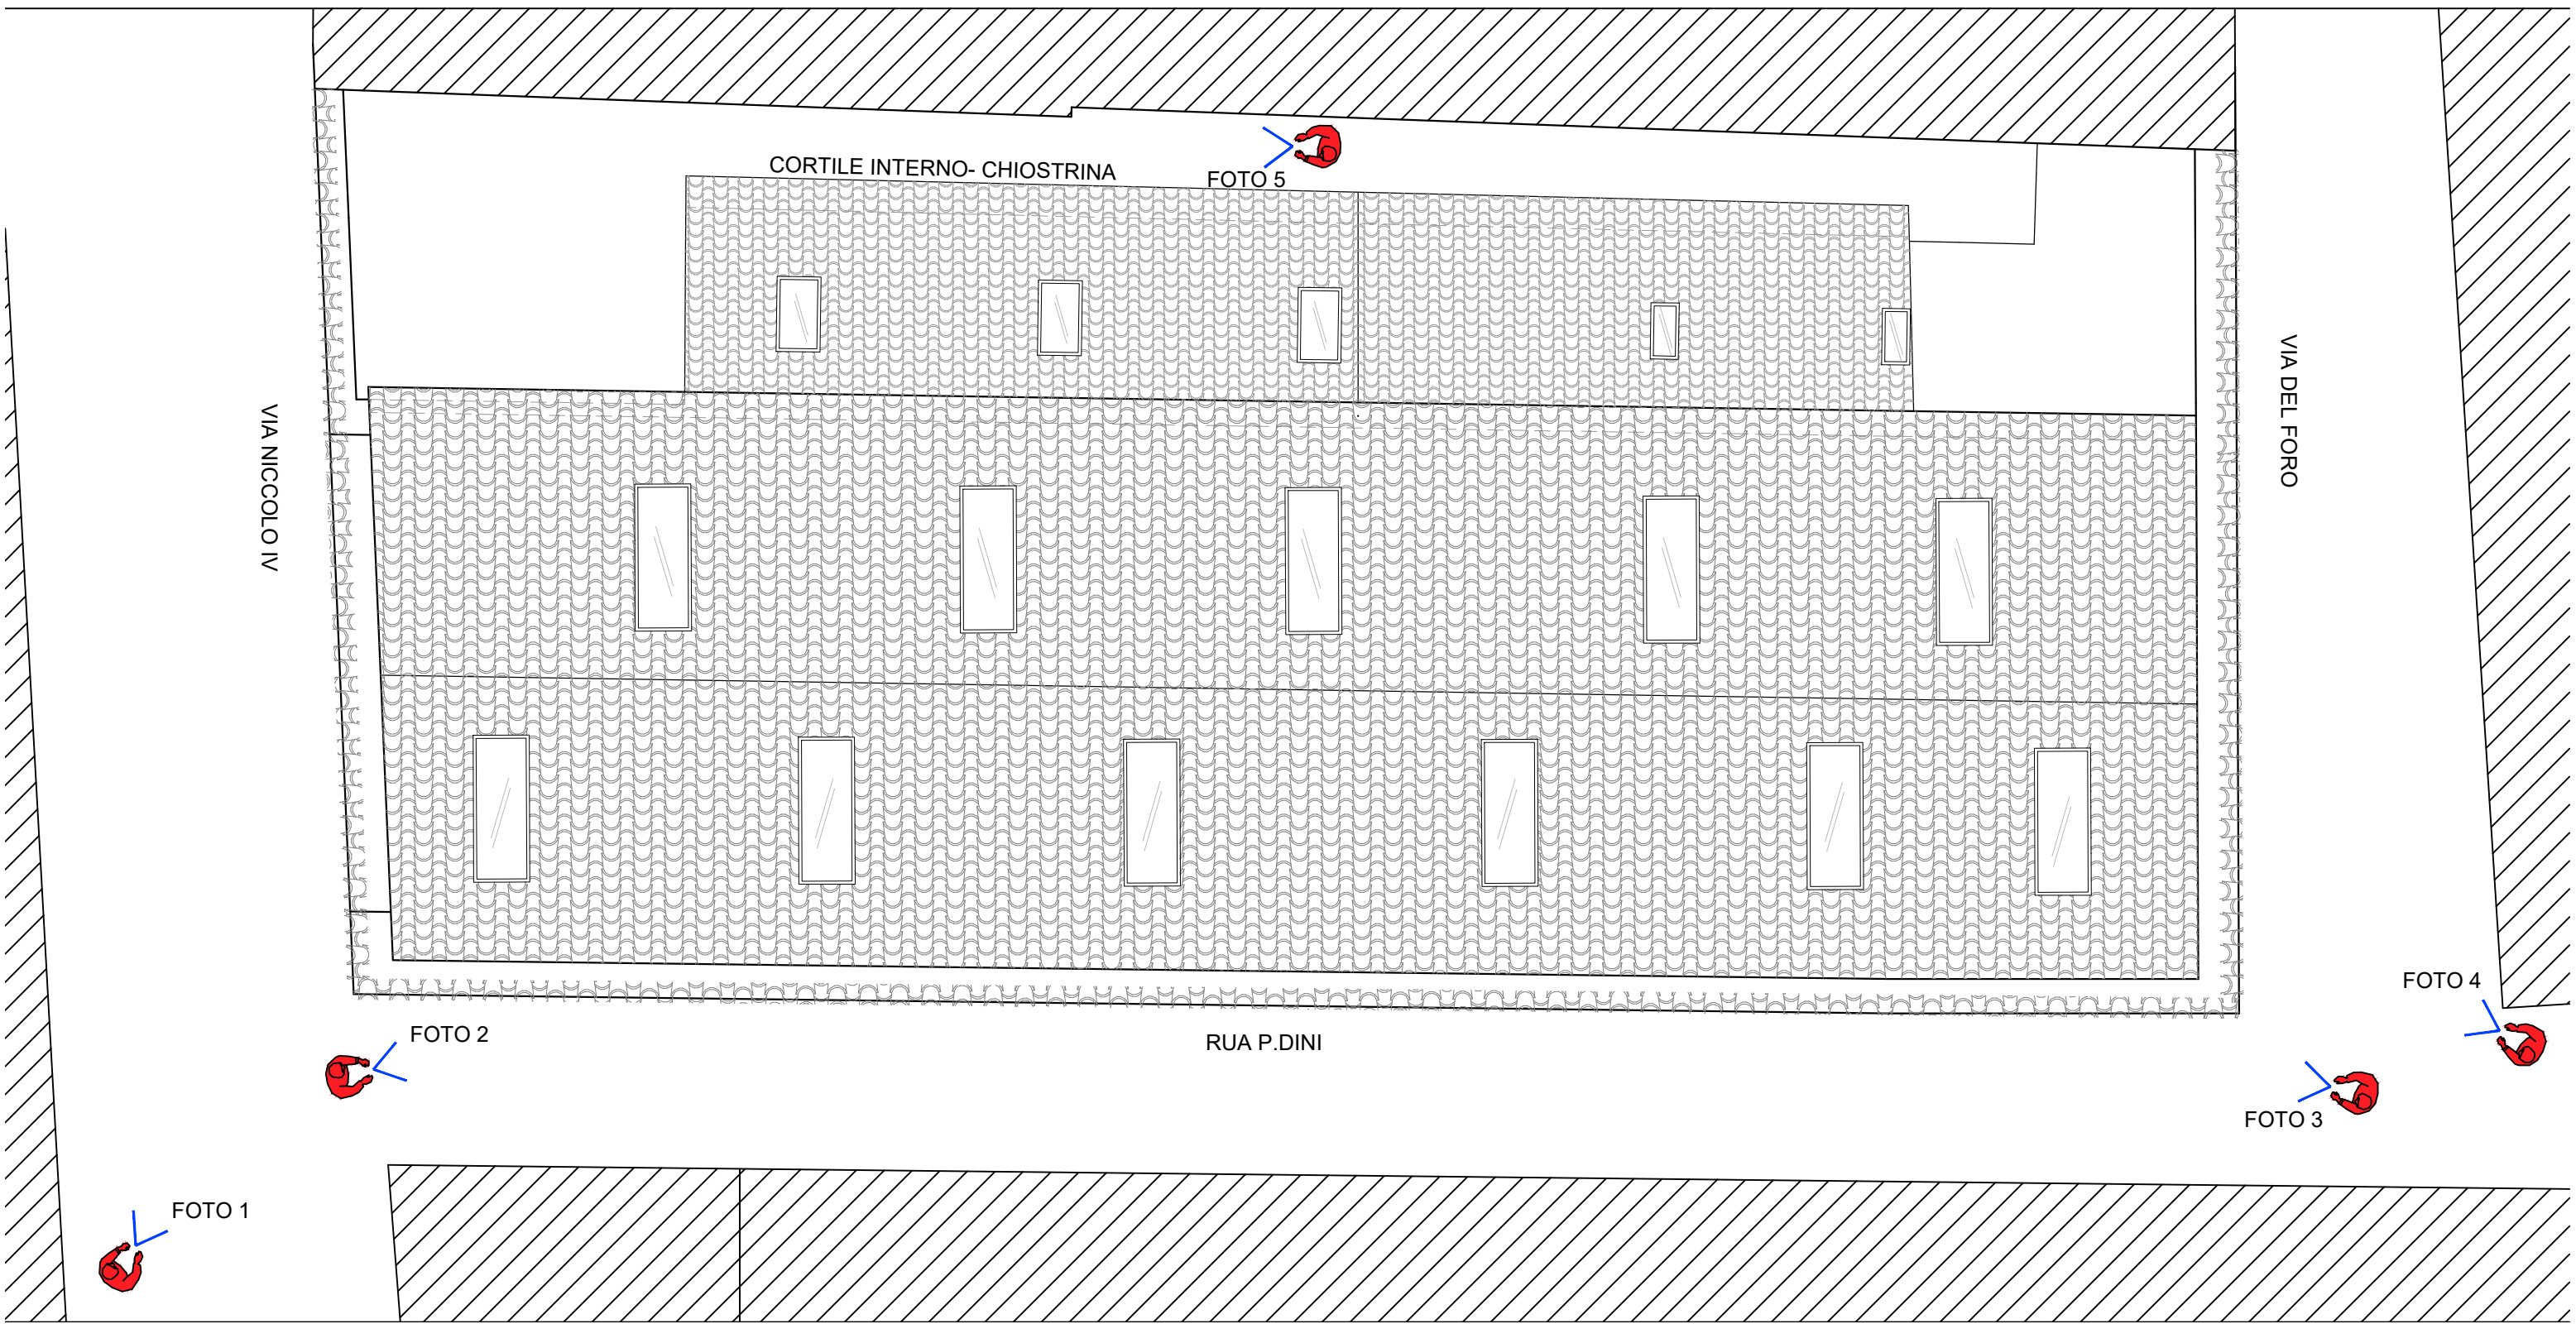

All. B Documentazione Fotografica di inquadramento

Documentazione fotografica di inquadramento relativa al Piano di Recupero di iniziativa privata “Ex Ferramenta Pespani” in variante al PRG ai sensi dell’Art. 15 comma 5 della LR 34/92

FOTO 1



FOTO 2



FOTO 3



FOTO 4



FOTO 5

