



CARTOGRAFAZIONE AREE DI VERSANTE IN AP-4 OGGETTO DI VERIFICA

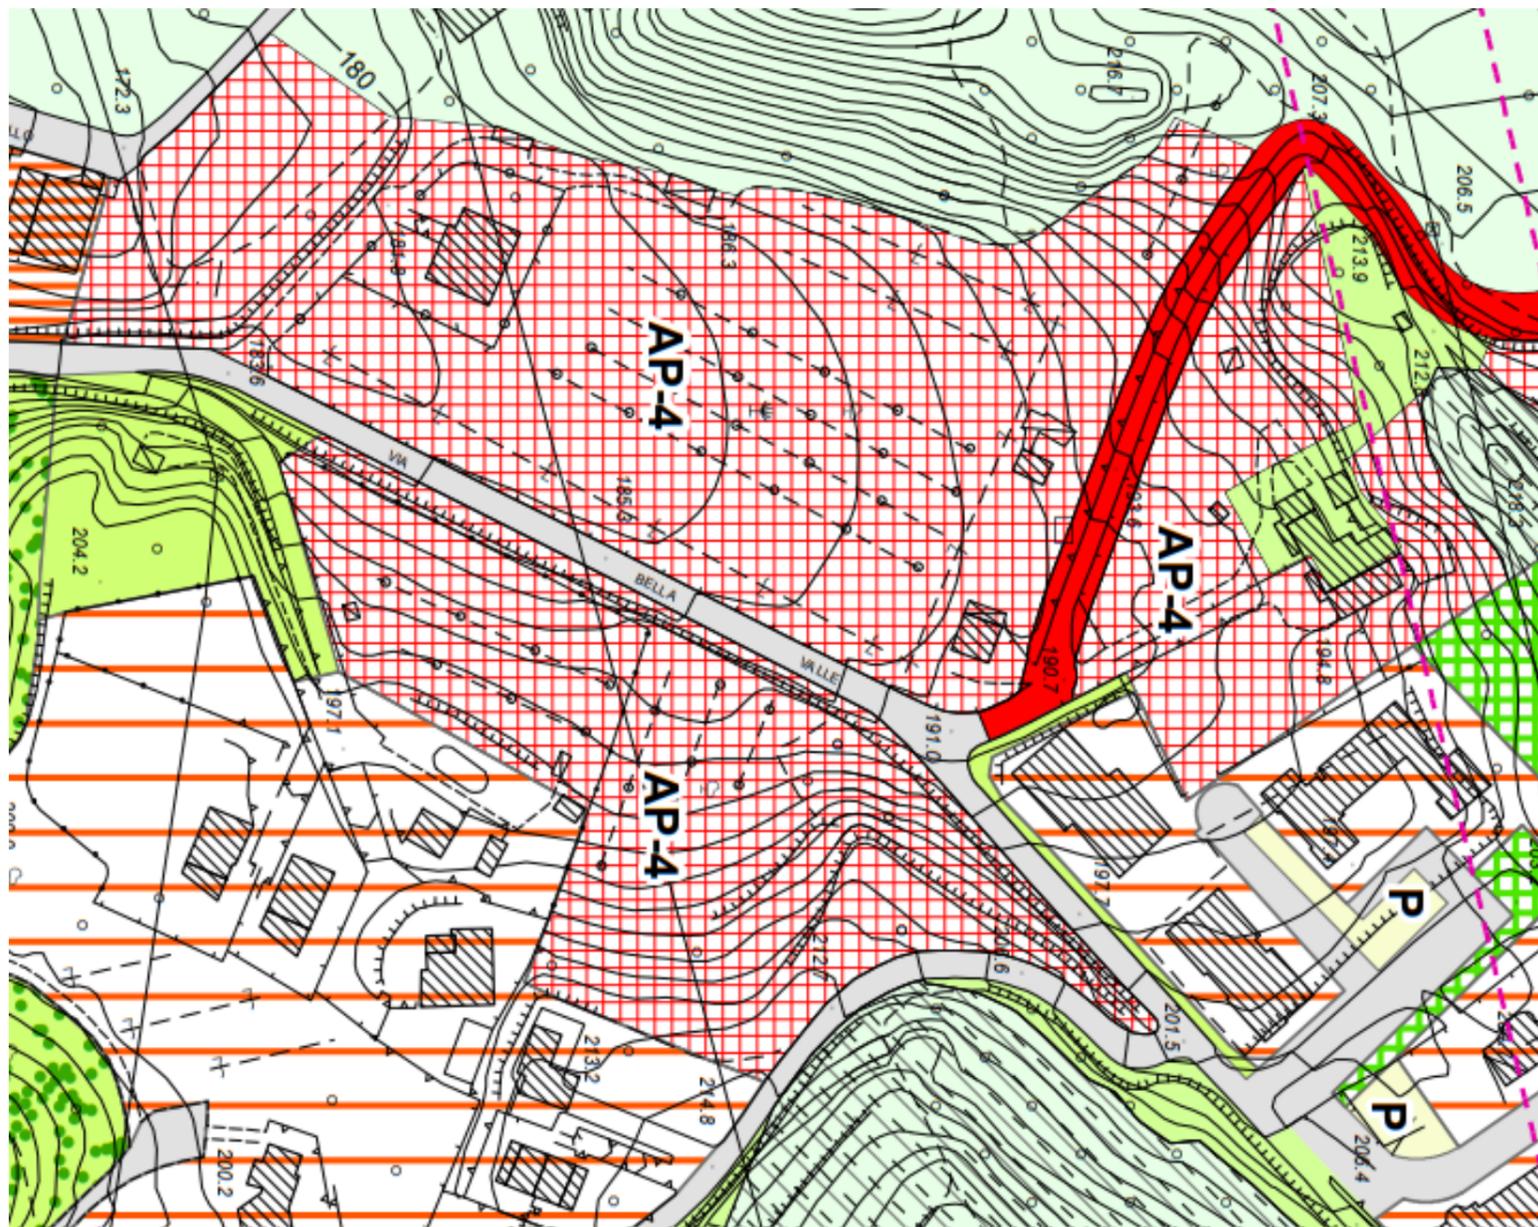

area progetto AP-4

Con propria nota, l'Amm.ne Com.le ha richiesto specifiche integrazioni tra cui la cartografia delle aree del subcomparto interessate dai "versanti" previa verifica di cui all'art.13 delle nta del prg, per il quale, sulle aree di versante aventi pendenza assoluta superiore al 30% sono vietati gli interventi edilizi, nonché qualsiasi impedimento al deflusso delle acque, i riporti e i movimenti di terra che alterino in modo sostanziale e/o stabilmente il profilo del terreno.

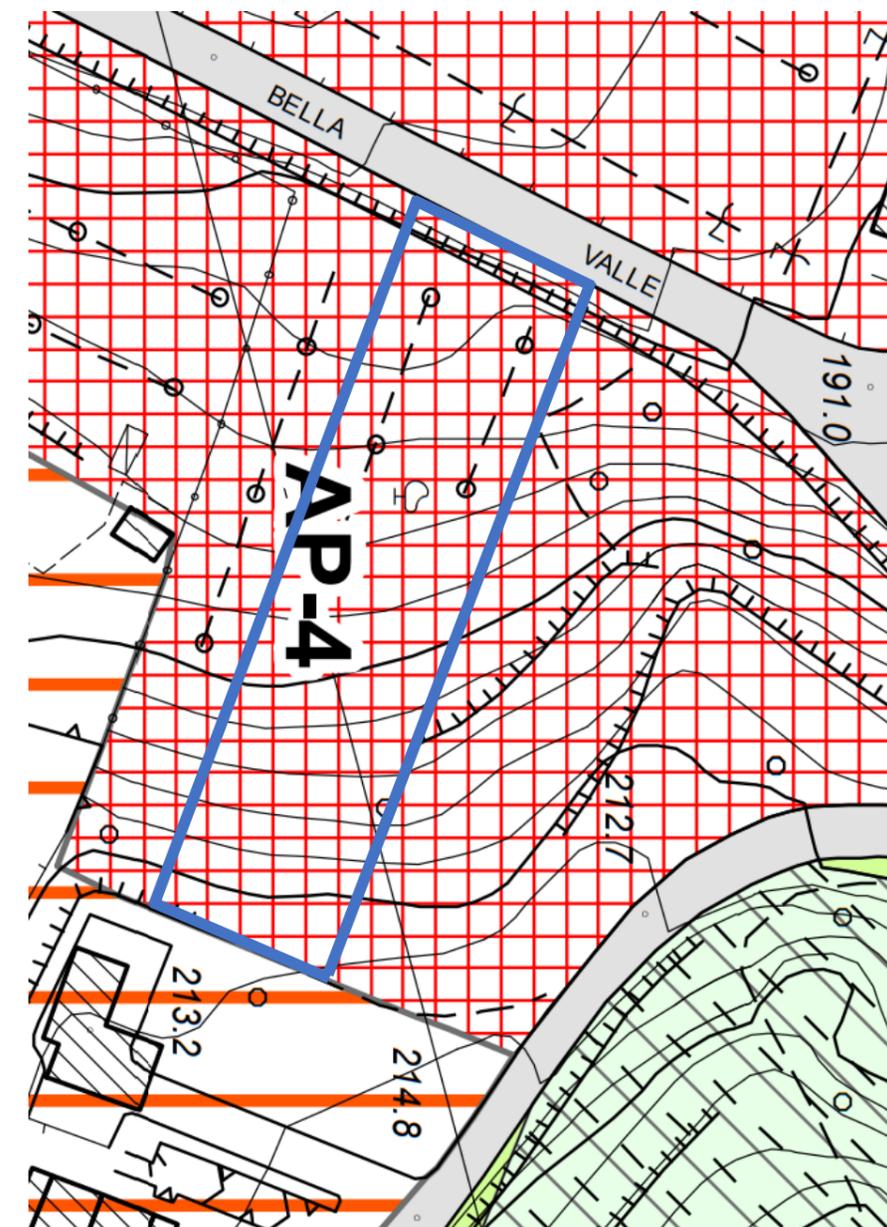

porzione oggetto di verifica

La verifica viene effettuata sulla porzione di subcomparto AP-4 sopraevidenziata, in quanto l'unica tra gli ambiti interessati da interventi edilizi significativi che meriti l'approfondimento di cui alla nota comunale. A tale scopo, viene individuata la "sezione" in cui è previsto il massimo ingombro possibile.


PIANO ATTUATIVO DI INIZIATIVA PRIVATA
AREA PROGETTO AP4 - SUBCOMPARTO BELLAVALLE



U-19
CARTOGRAFAZIONE VERSANTI
E VERIFICA PENDENZE

Il Committente
Mancini - Spinelli
Conti - ~~Poti~~ - Buondi
Edilon srl

Il tecnico
Arch. A. Traini
Collaboratore
Arch. G. Benigni

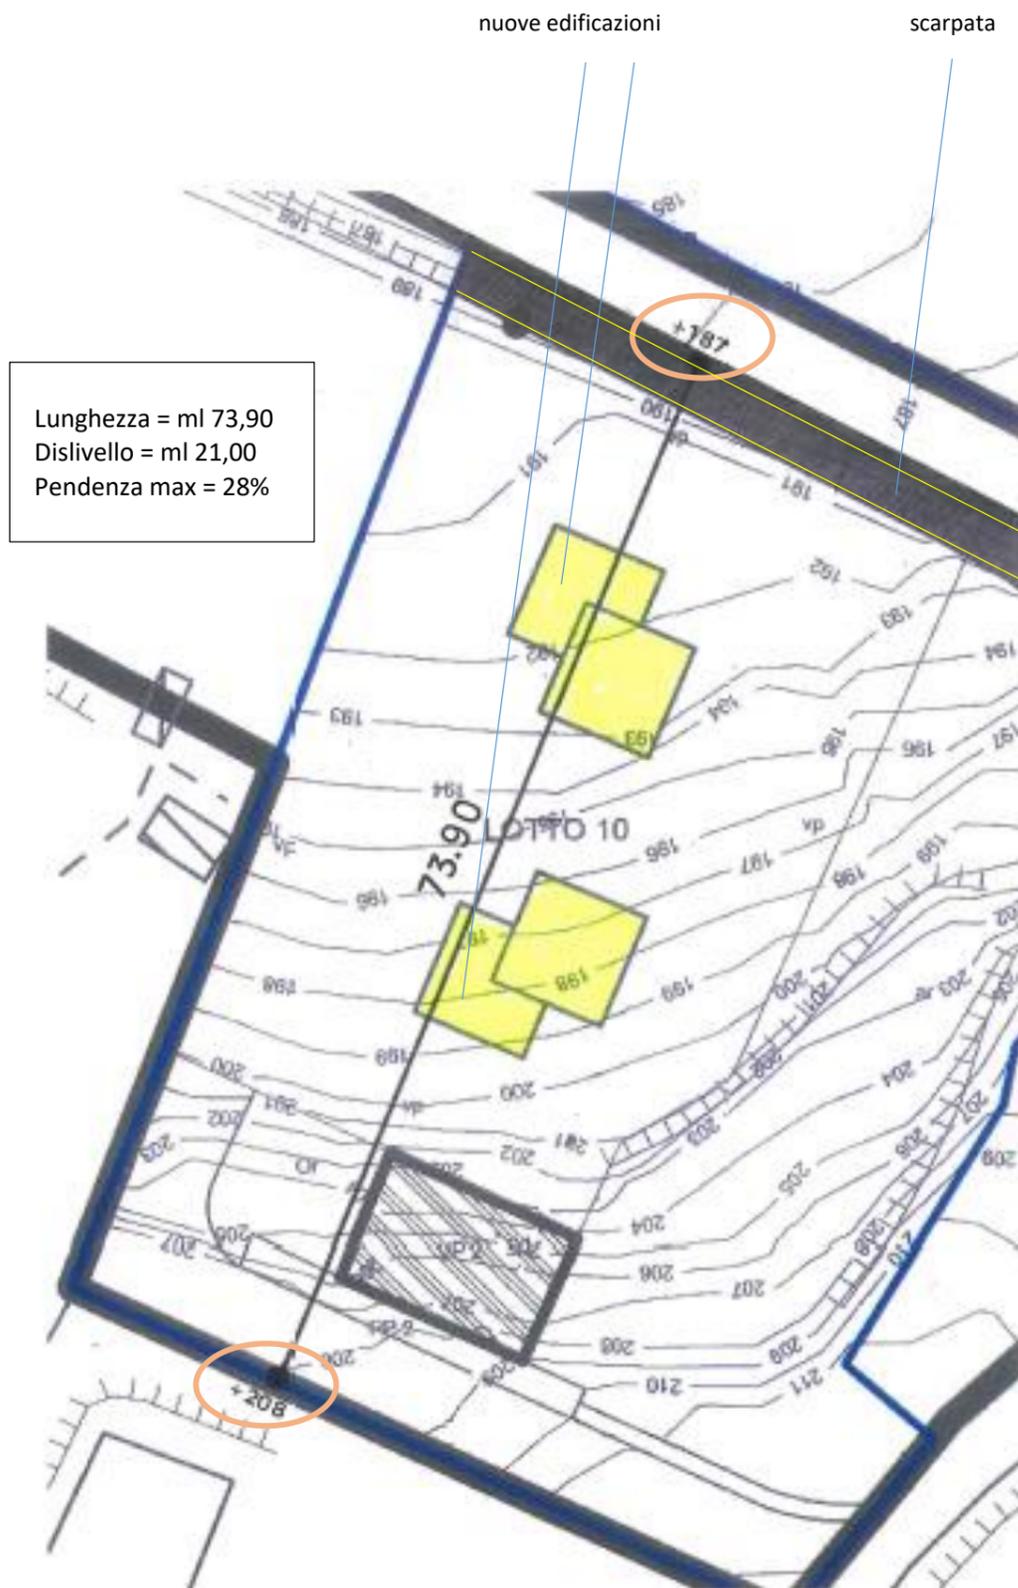

SCHEMA PLANIMETRICO E VERIFICA PENDENZA