


PIANO PARTICOLAREGGIATO ESECUTIVO

ZONA 17-C - SUB-AMBITO 17C-2

"ZONA COMMERCIALE - RESIDENZIALE - DIREZIONALE"


(ART.28 DELLE N.T.A. DELLA VARIANTE AL P.E.E.P. E P.P.E. PER L'ATTUAZIONE DELL "CONTRATTO DI QUARTIERE II" MONTICELLI)

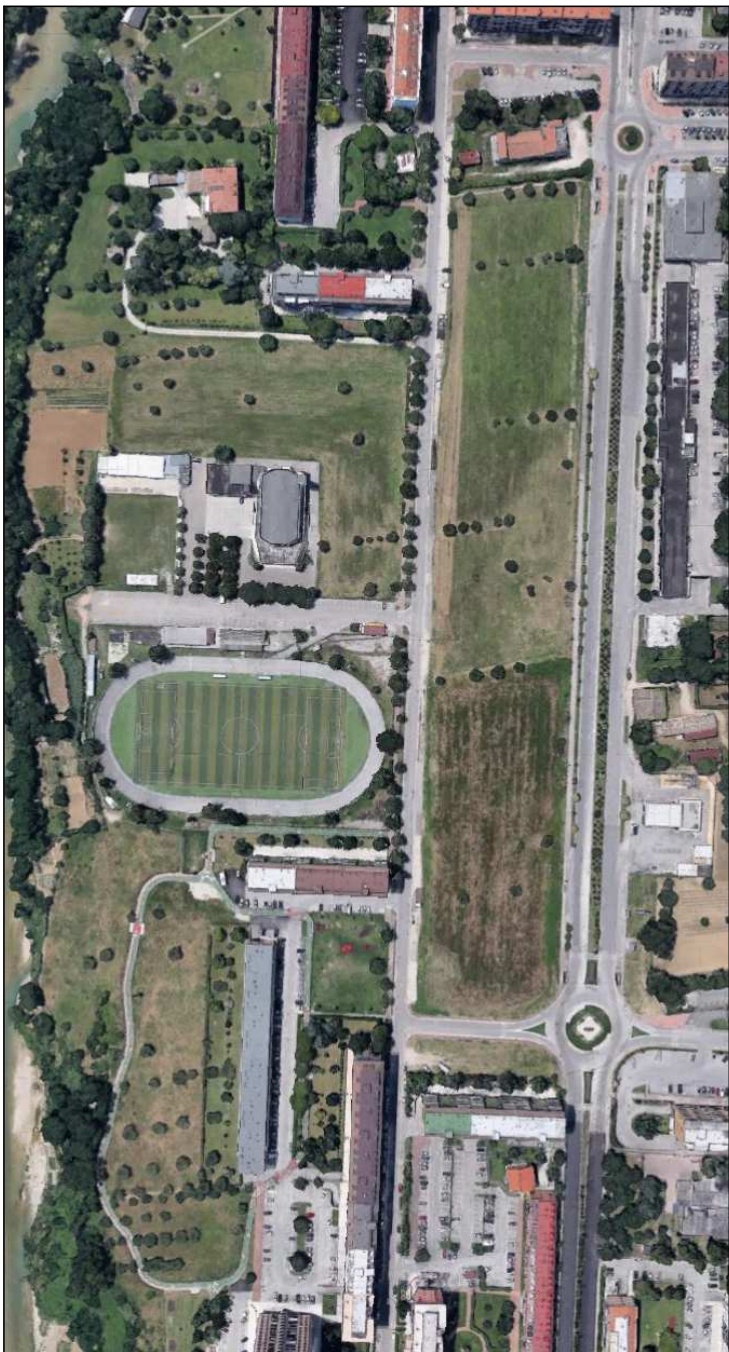


ELABORATO SF.02	OGGETTO STATO DI FATTO - INQUADRAMENTO TERRITORIALE
DATA Dicembre 2021	Sindaco : Assessore Urbanistica : Segretario Generale : Dirigente : Progettazione : Consulenti Magazzini Gabrielli S.p.A. per la redazione del piano: Dott. Marco Fioravanti Dott. Giovanni Silvestri Dott. Vincenzo Pecoraro Arch. Ugo Galanti Ing. Maurizio Piccioni MESHINGENERIA Ing. Danilo Filaggi



Variante al P.E.E.P. e al P.P.E. in località Monticelli in variante parziale al P.R.G. per l'attuazione del programma innovativo in ambito urbano "Contratto di Quartiere II"

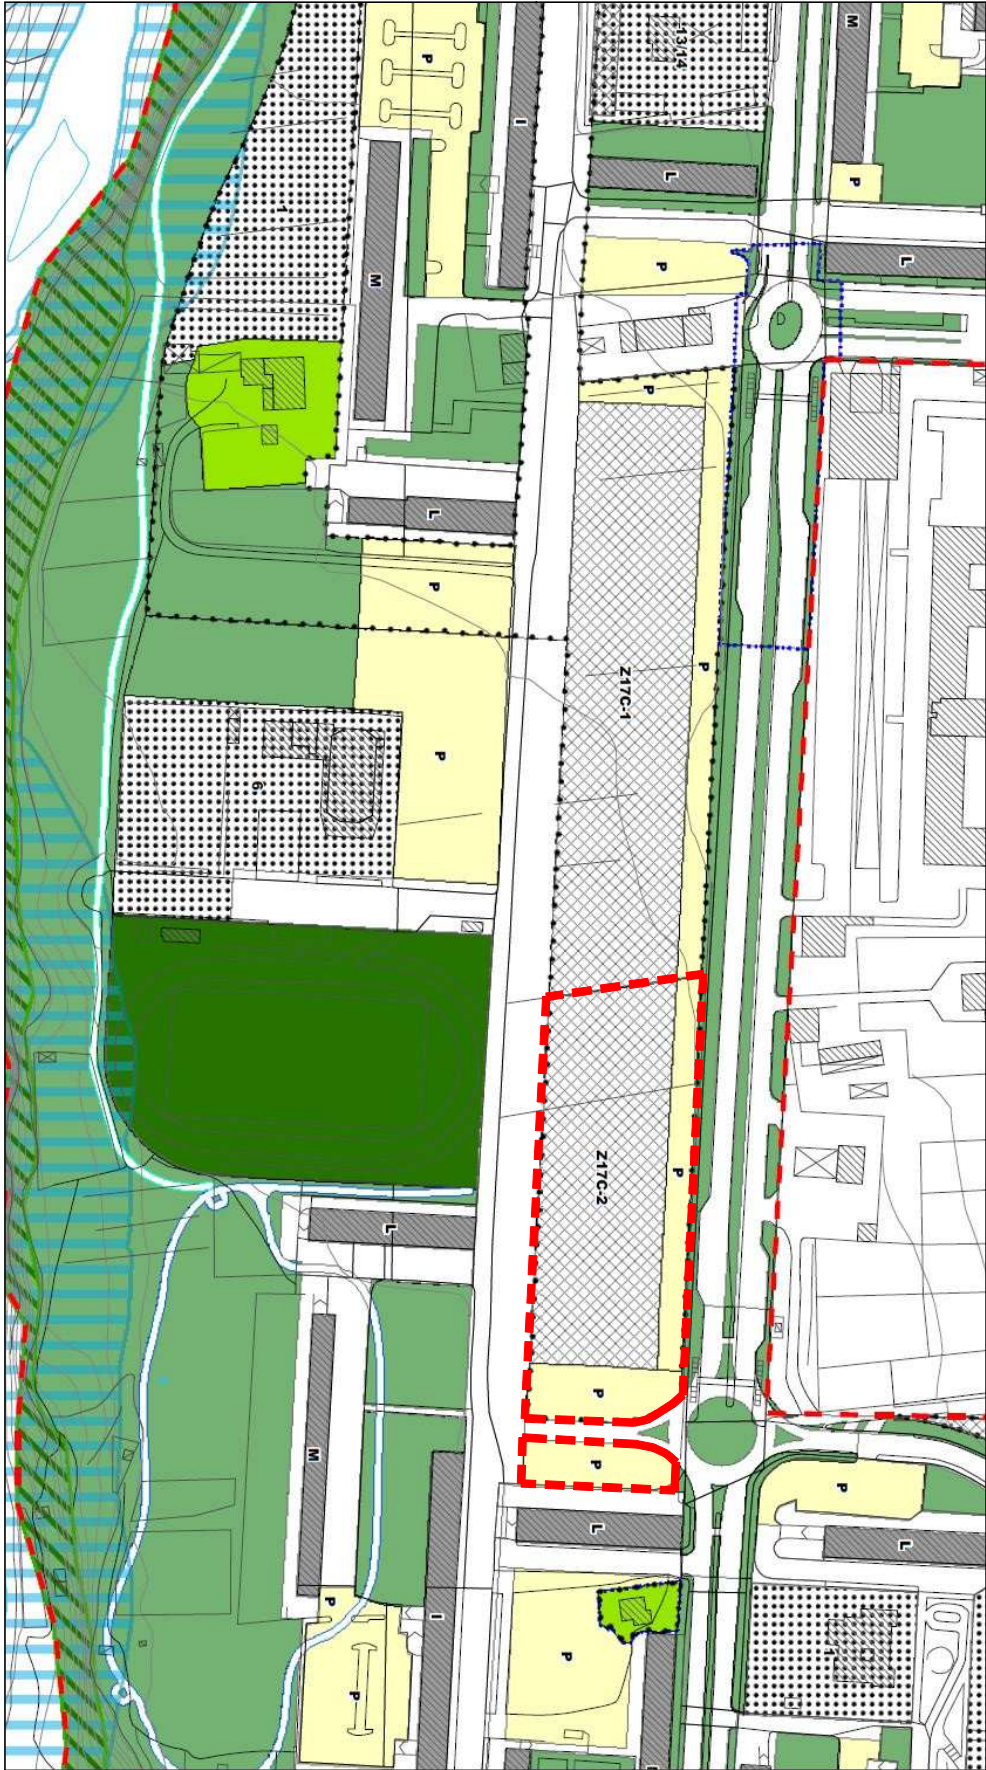

PPAR- Sottosistema territoriale - Ambiti alta percektività visuale
Ambiti annessi alle infrastrutture a maggiore intensità di traffico Aree V (art. 23)

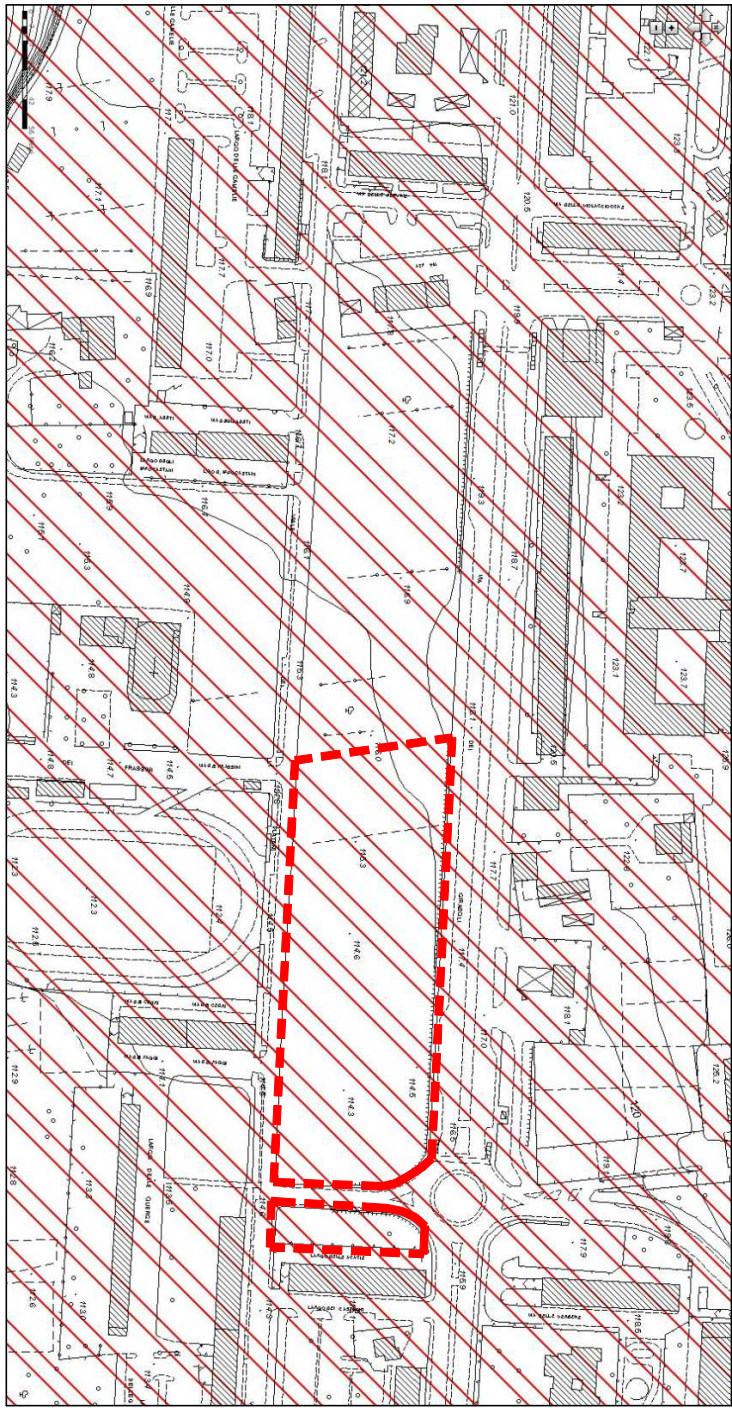

Codice dei Beni Culturali - Fiumi

