




PIANTE SCALA 1: 100

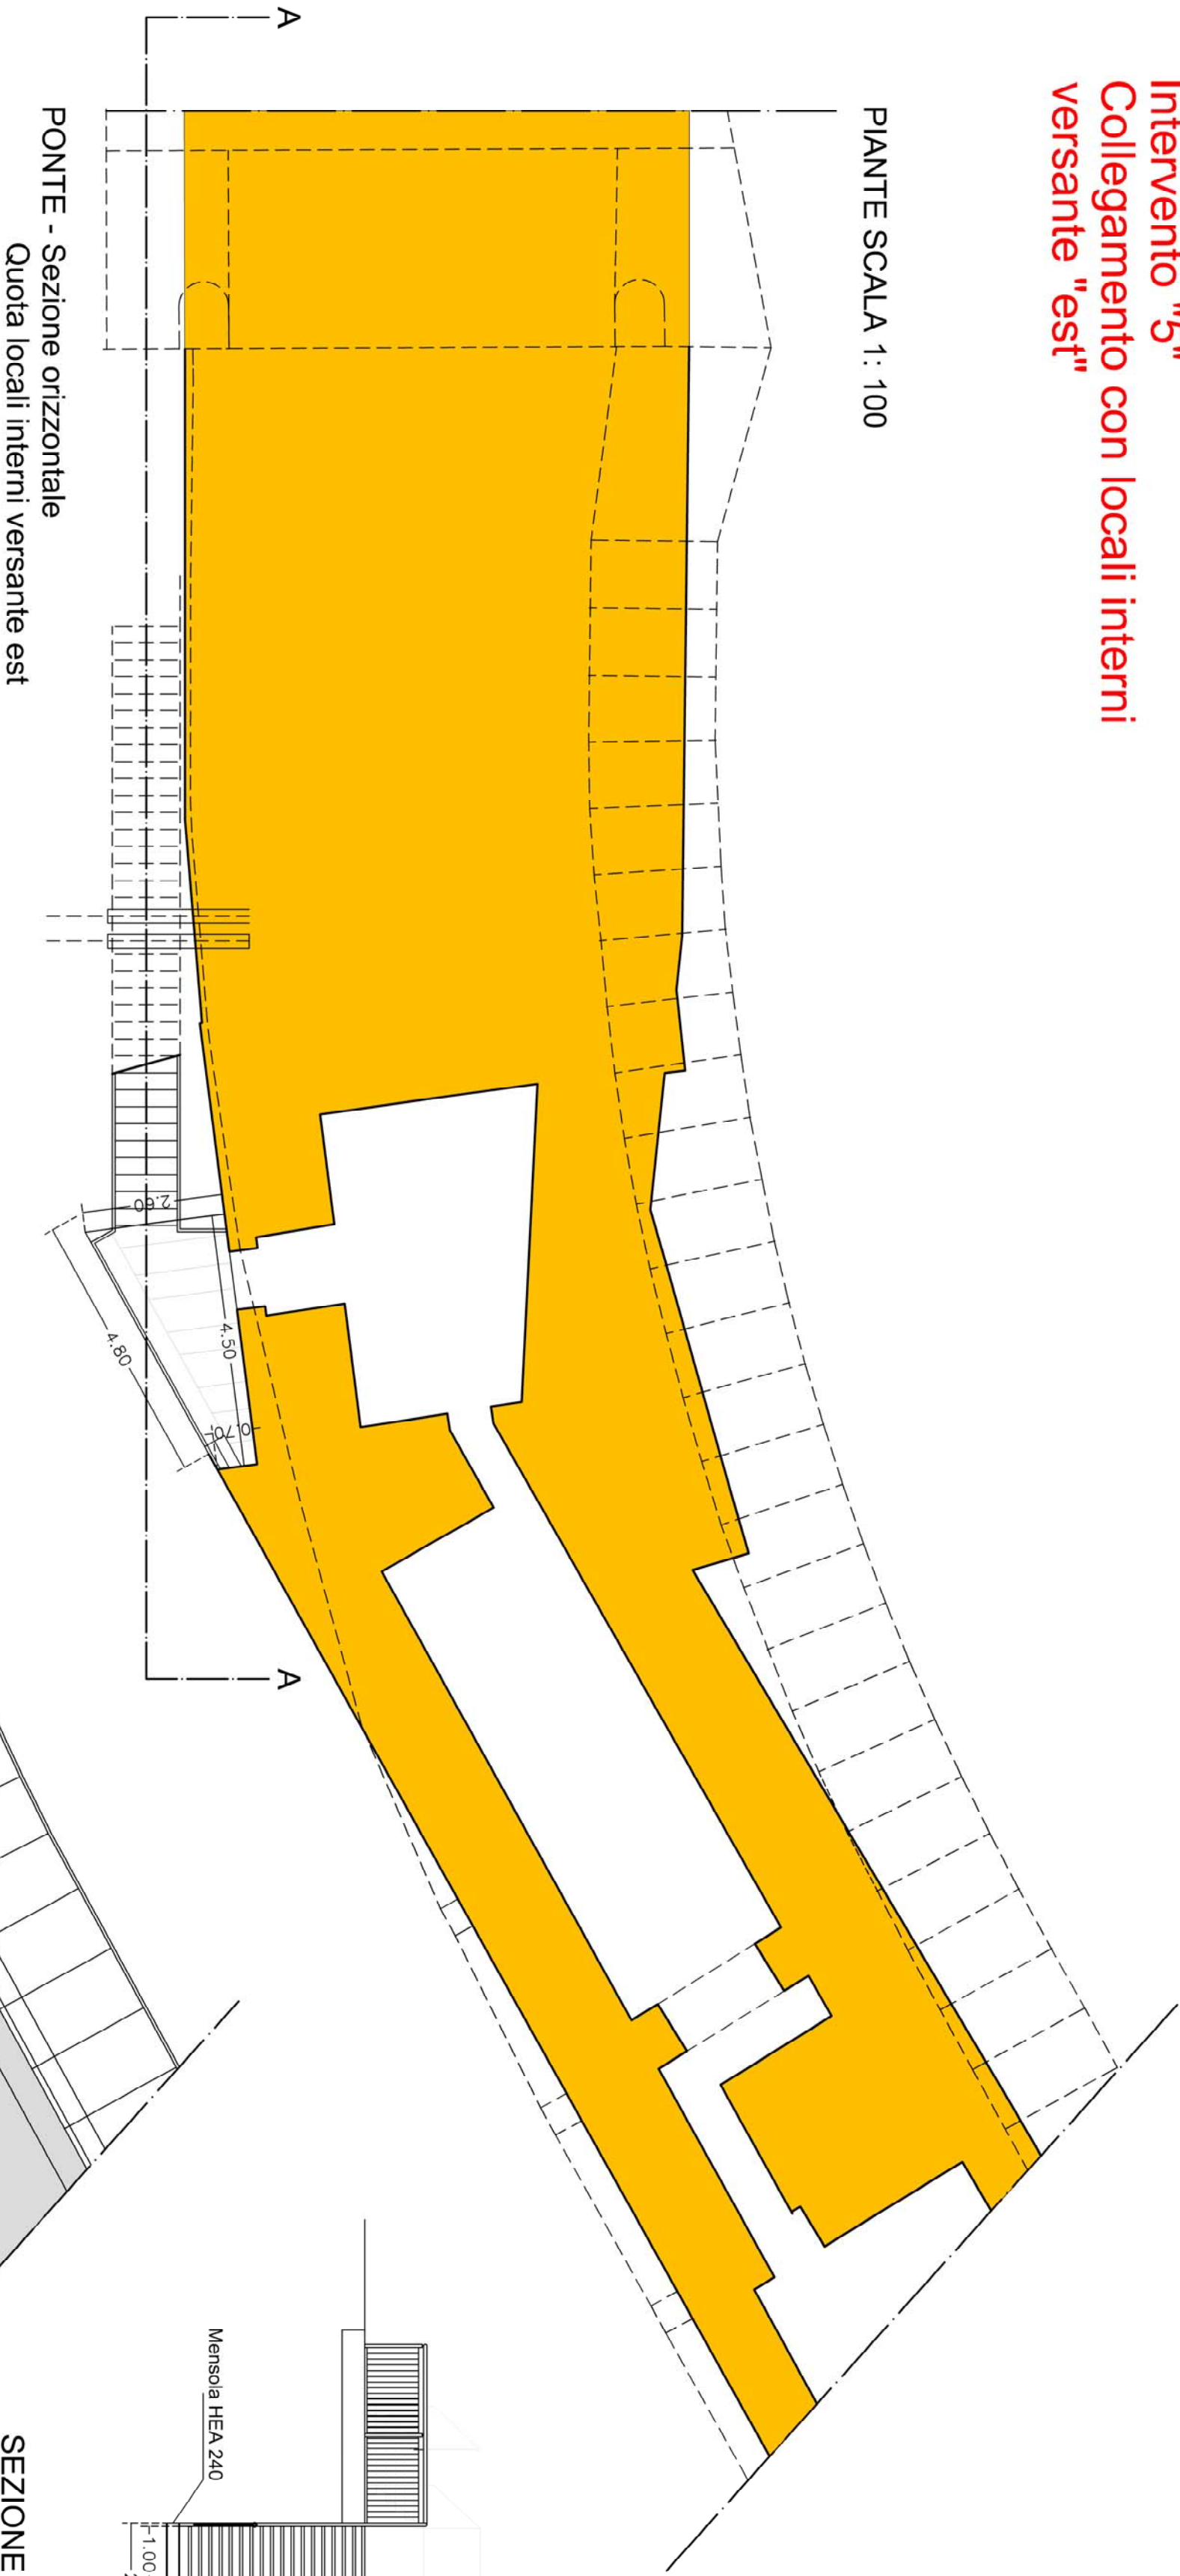

SEZIONI SCALA 1: 100

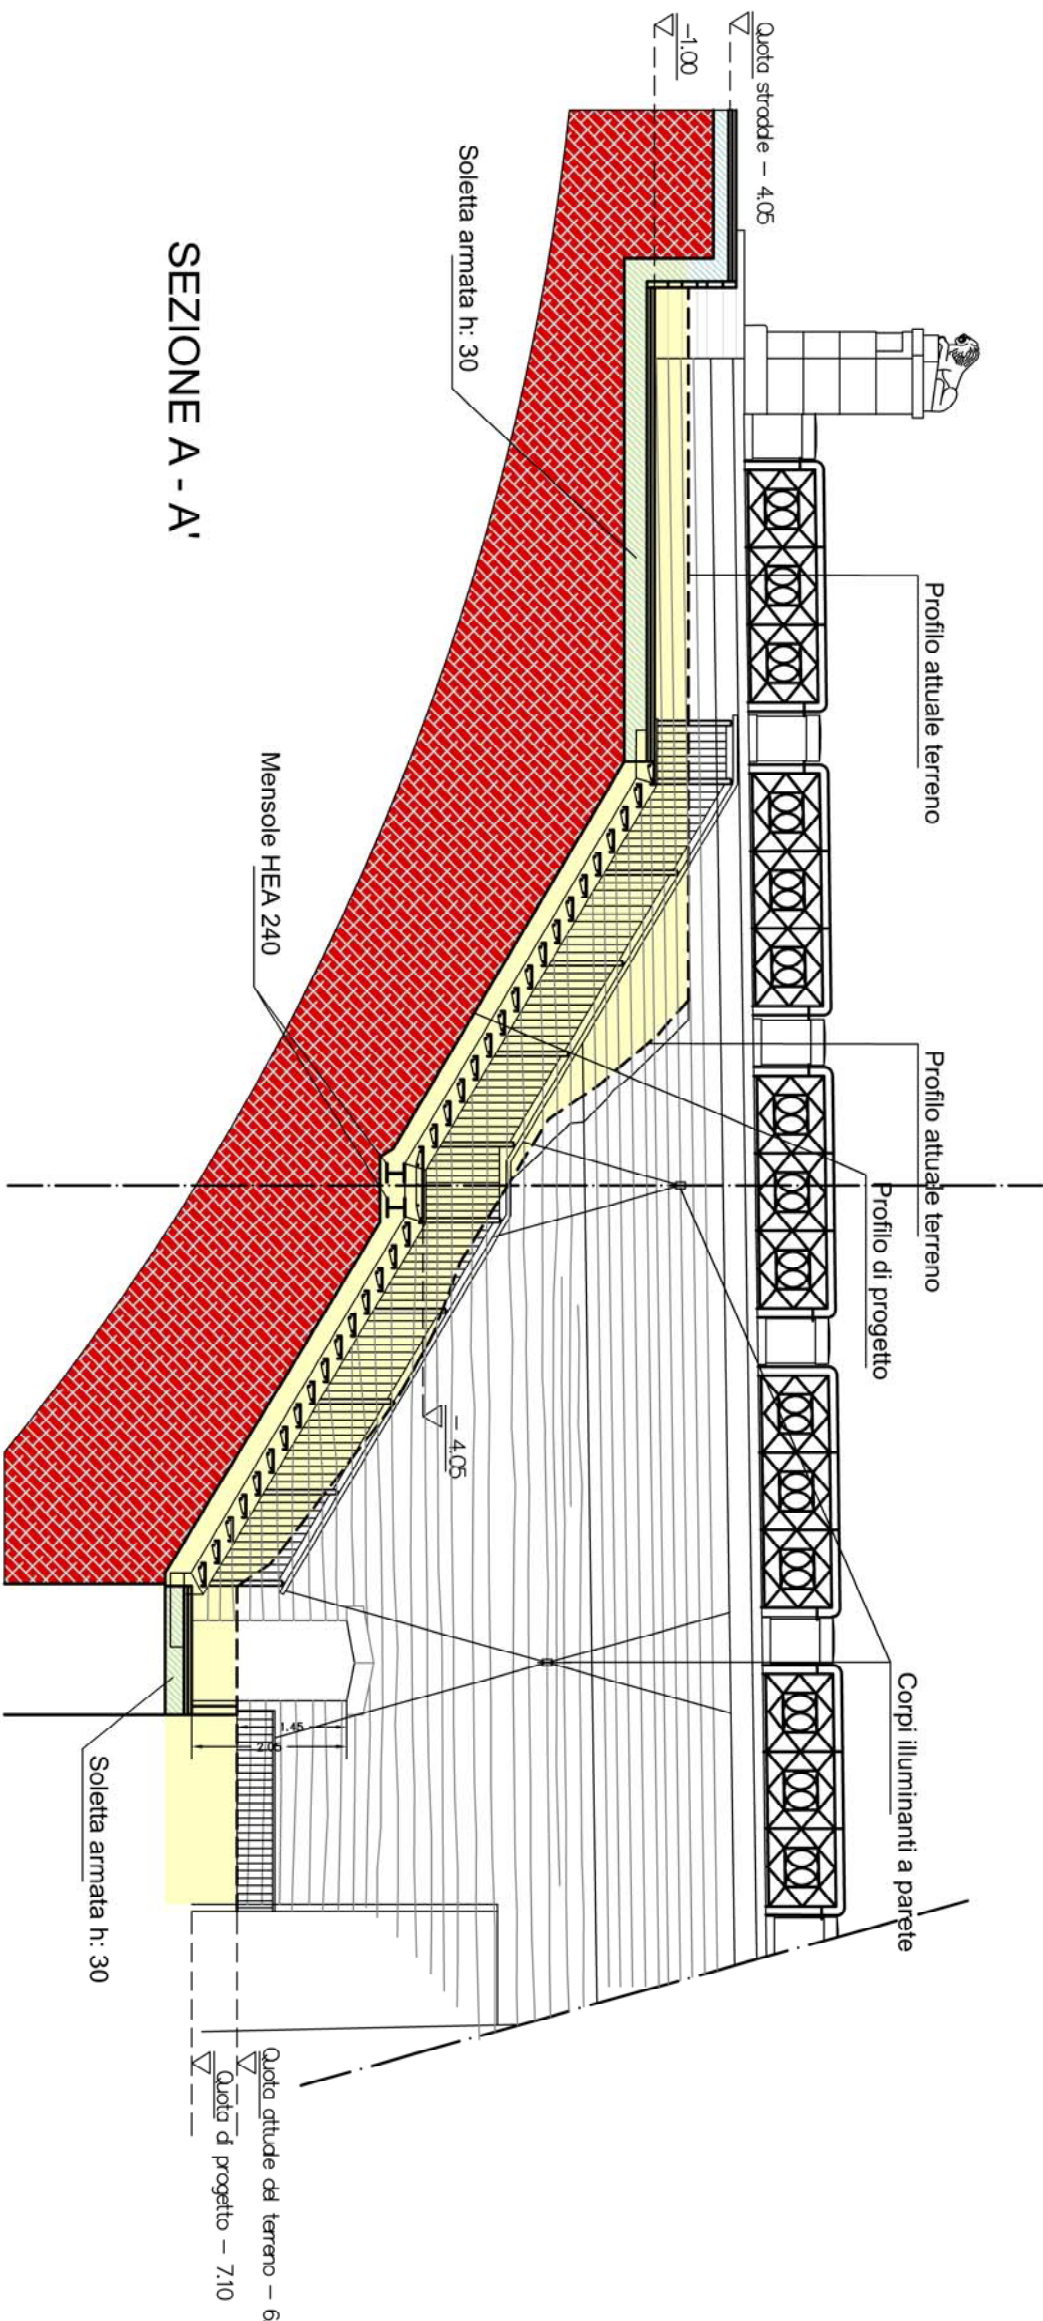


SEZIONE C - C'

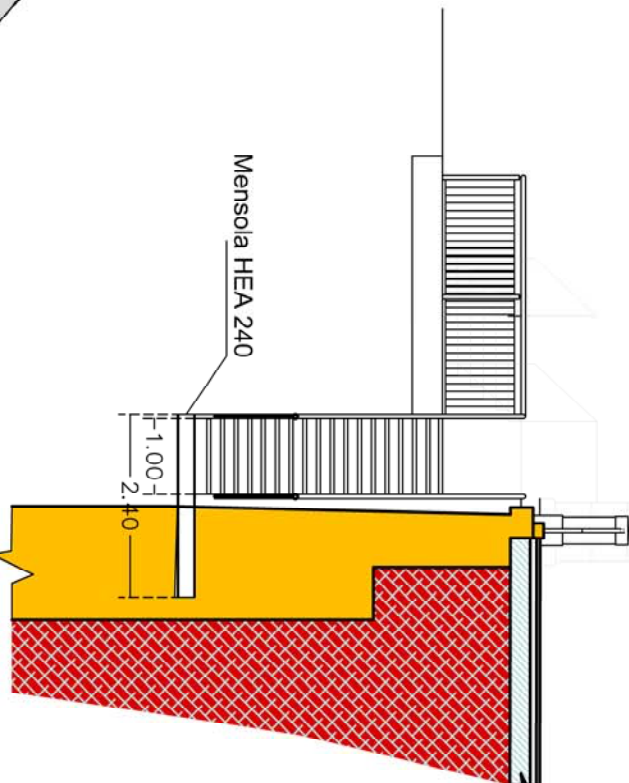


SEZIONE A - A'


Sezione di scavo

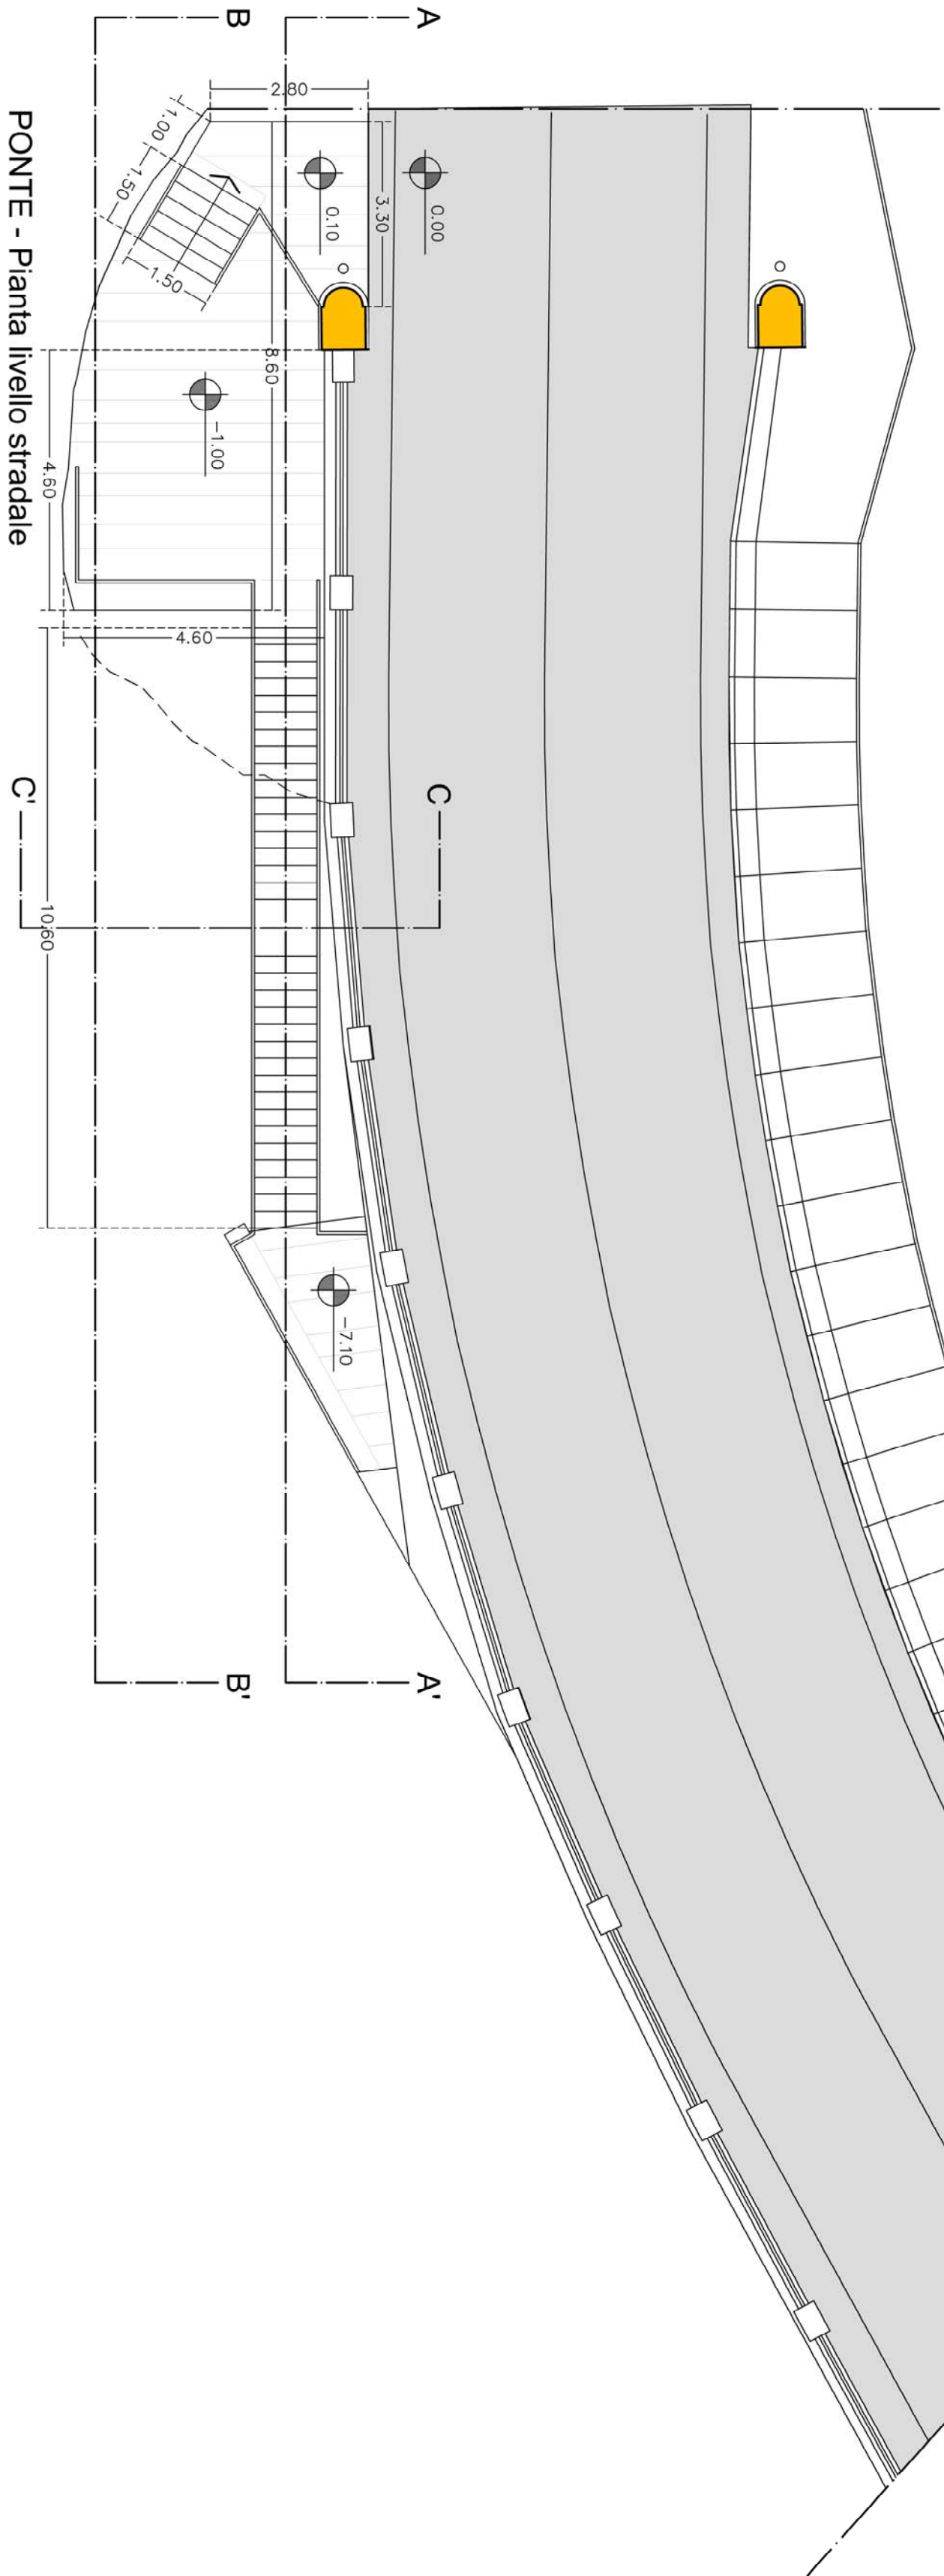


SEZIONE B - B'

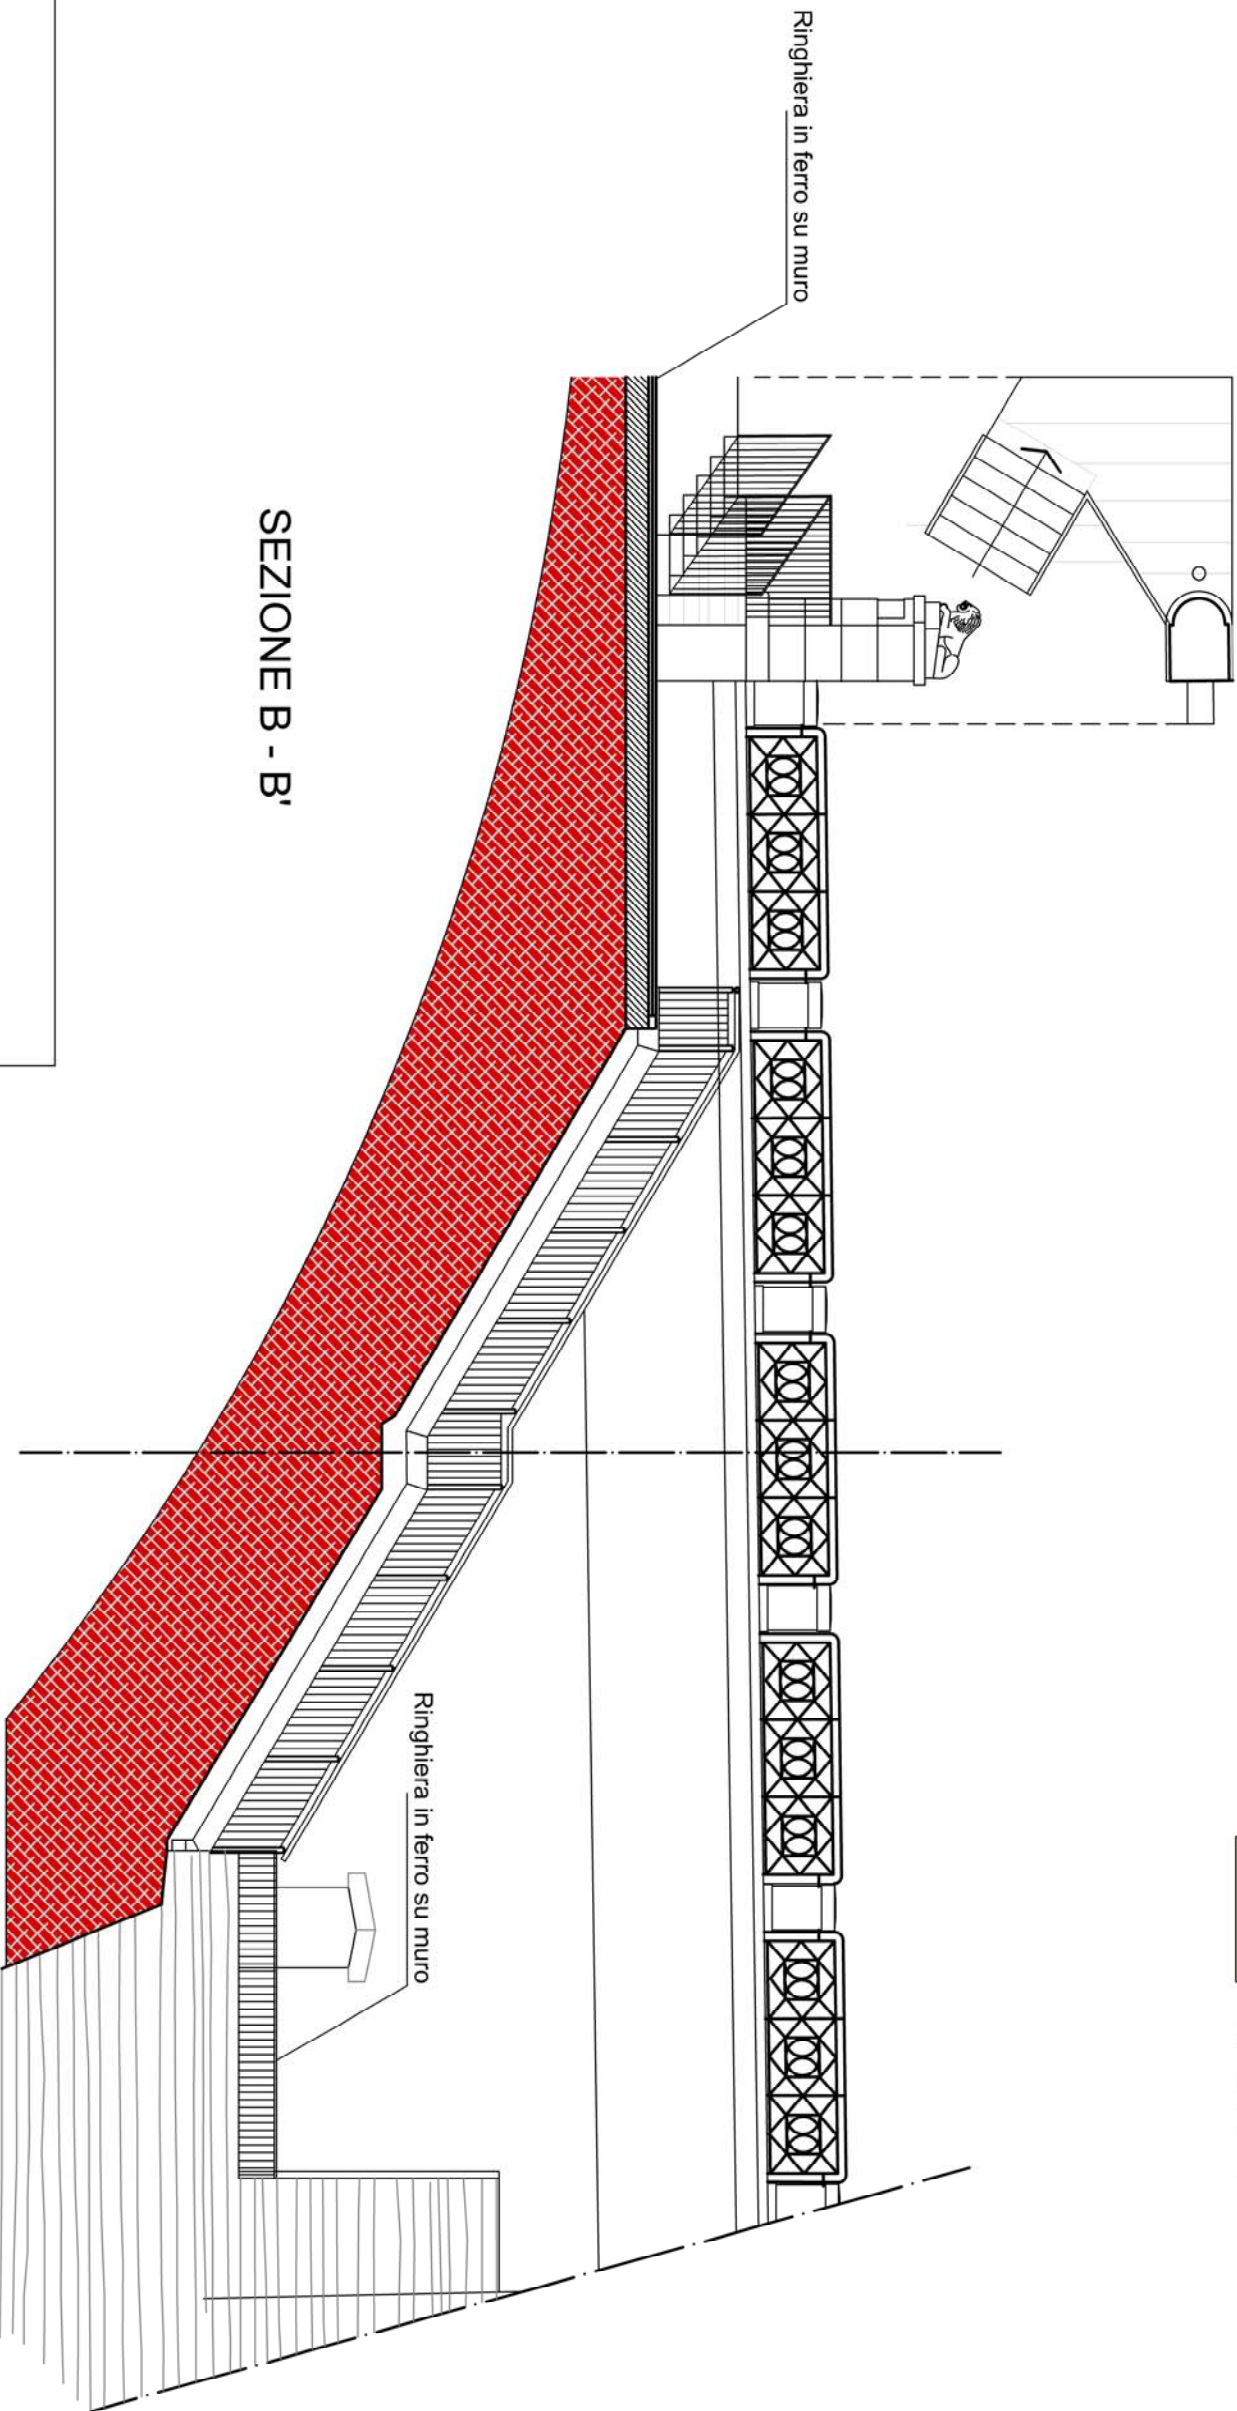


PARTICOLARE SCALA IN FERRO
Scala 1 : 50

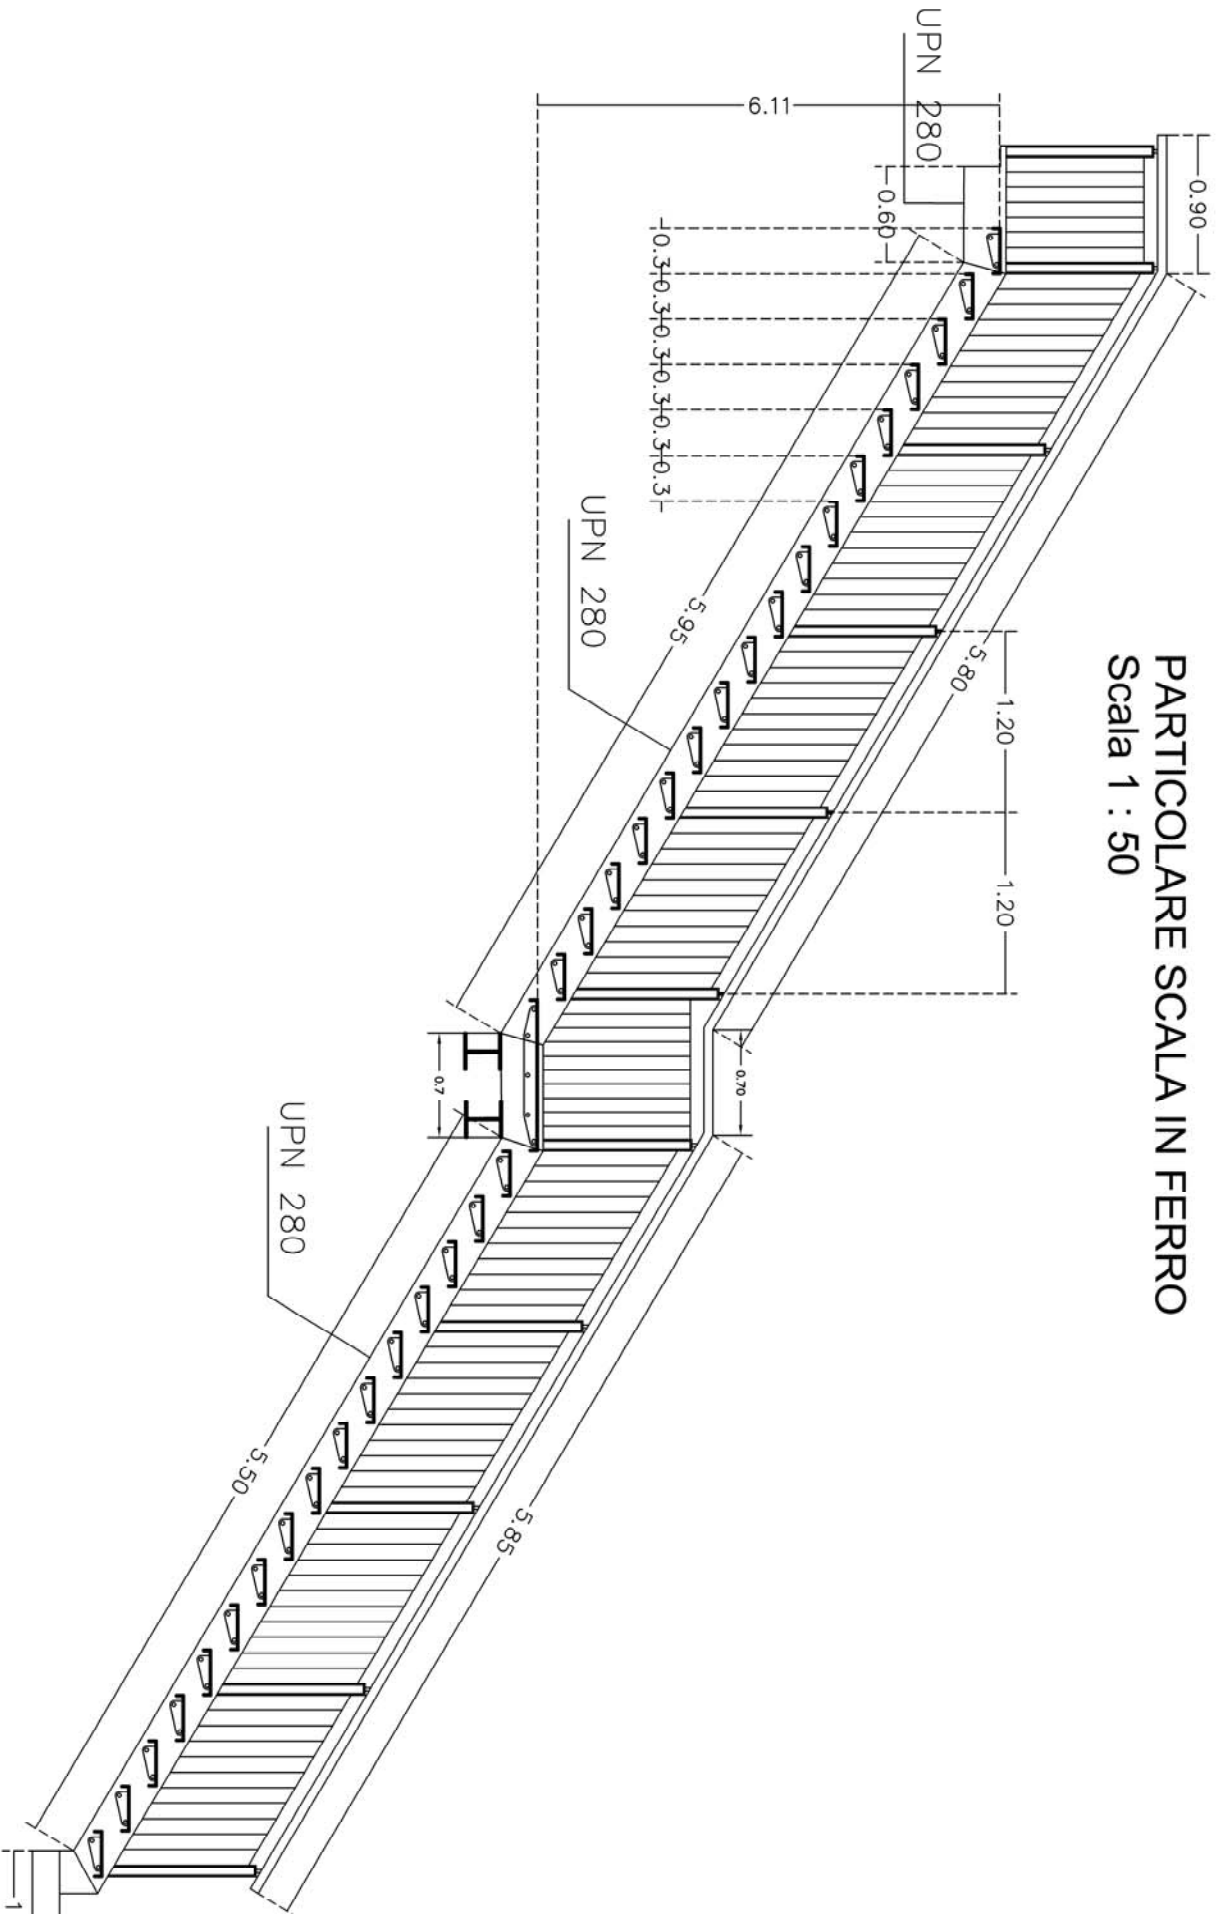

PARTICOLARE SCALA IN FERRO
Scala 1 : 20

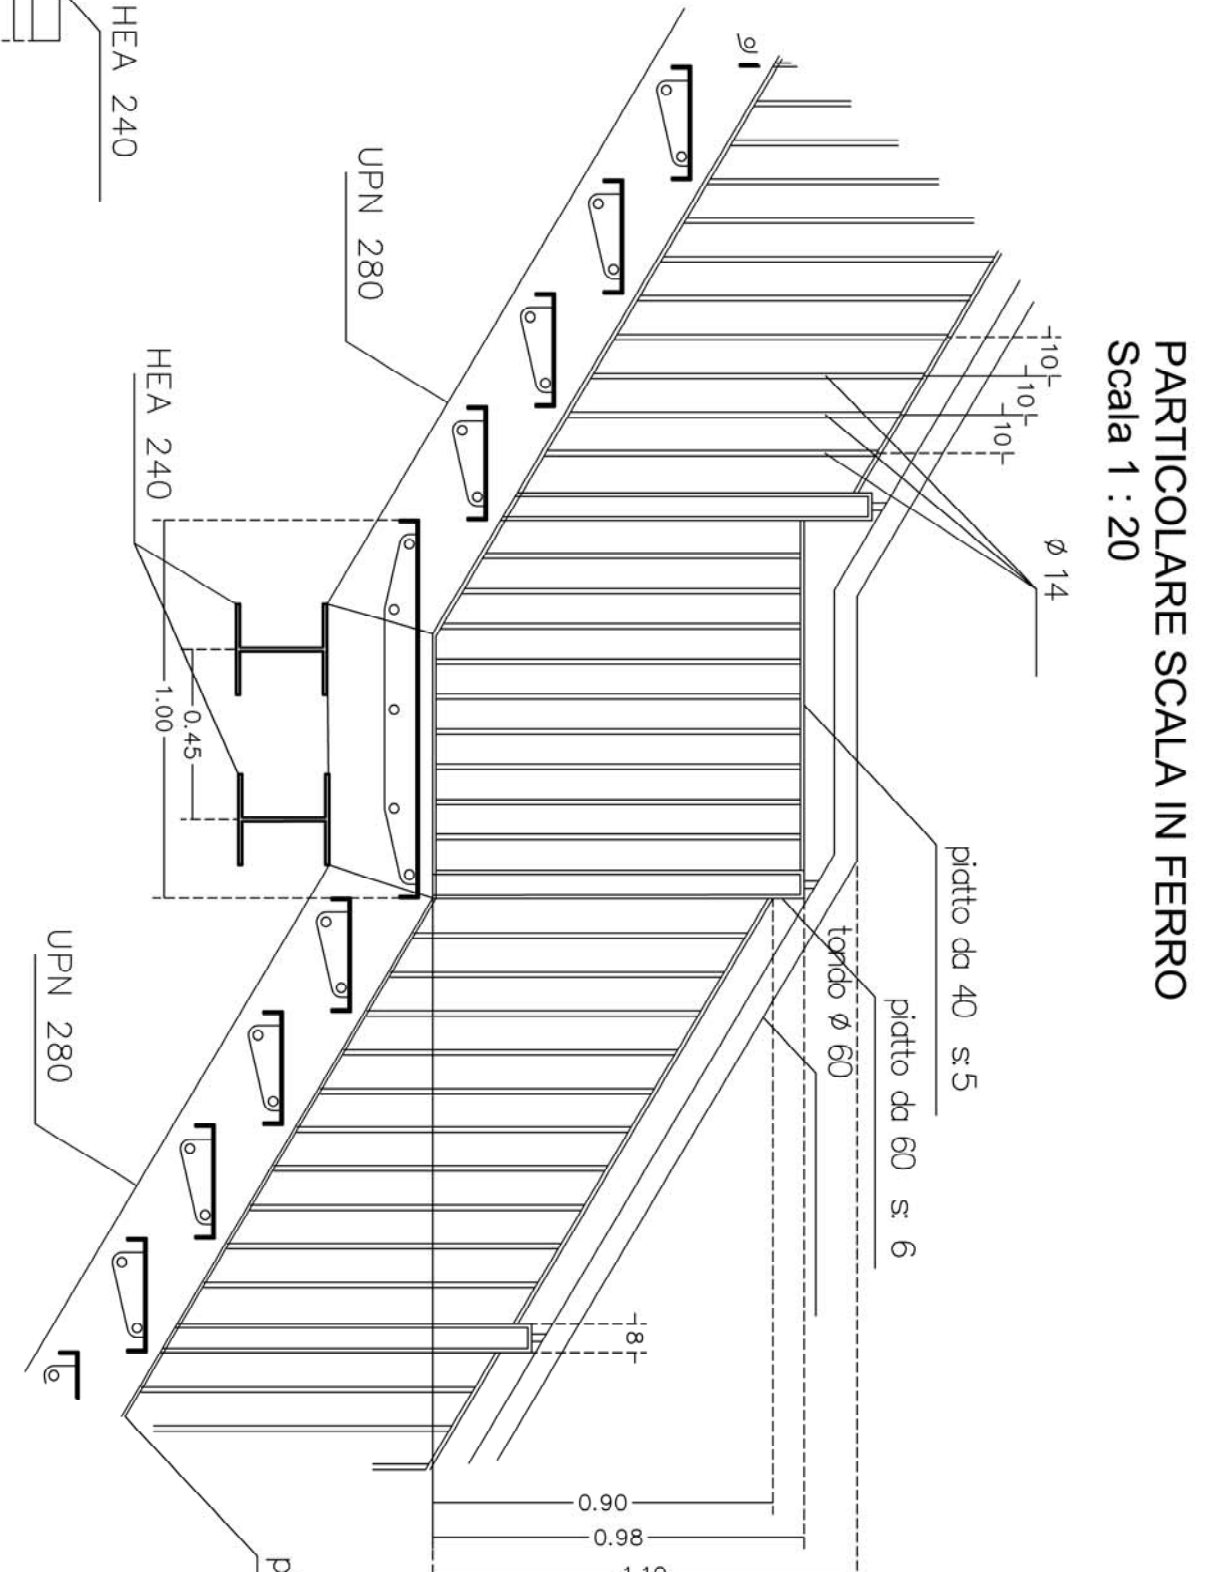

PARTICOLARE GRADINO
Scala 1 : 5

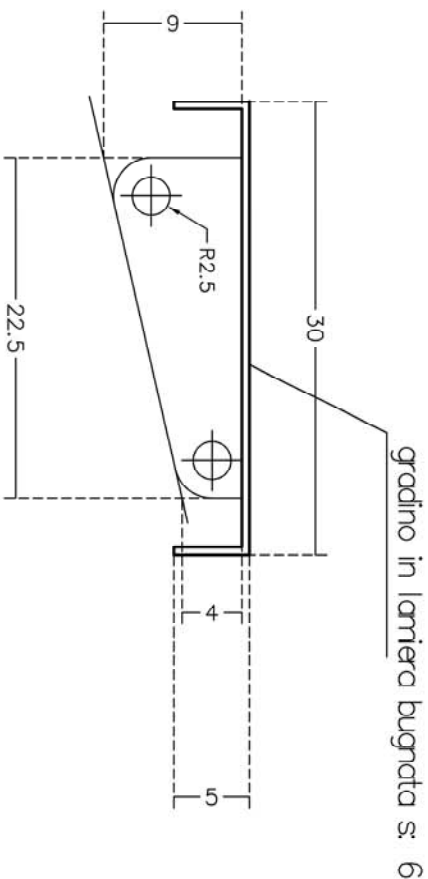

COMUNE DI ASCOLI PICENO

PROGETTO DI VALORIZZAZIONE DELLE PERTINENZE
DEL PONTE DEI SANI FILIPPO E GIACOMO

PROGETTO ESECUTIVO
COLLEGAMENTO CON LOCALI INTERNI VERSANTE EST - Intervento n. 5
RILIEVO - PROGETTO: PIANTE - SEZIONI

Progettista:

Arch. Marcello Nardoni

RUP:

Ing. Paolo Leccesi

Scala:

Tav. n.
2.5

Varie