



I Tecnici

Arch. Alessandro Traini - Arch. Roberto Ripani

Proprietà

Alessandro Ripani - Pia Maria Ubaldi

COMUNE DI ASCOLI PICENO

Provincia di Ascoli Piceno

Oggetto: **PIANO ATTUATIVO AREA PROGETTO AP-30**
In variante al PRG ai sensi dell'art. 15 comma 5 della L.R. 34/92

Data Luglio 2021


U-04
bis

STATO MODIFICATO
Zonizzazione di variante

Scala 1 : 200

Elaborato nr.


ESTRATTO PRG - Zonizzazione P.R.G. approvata
Scala 1:200

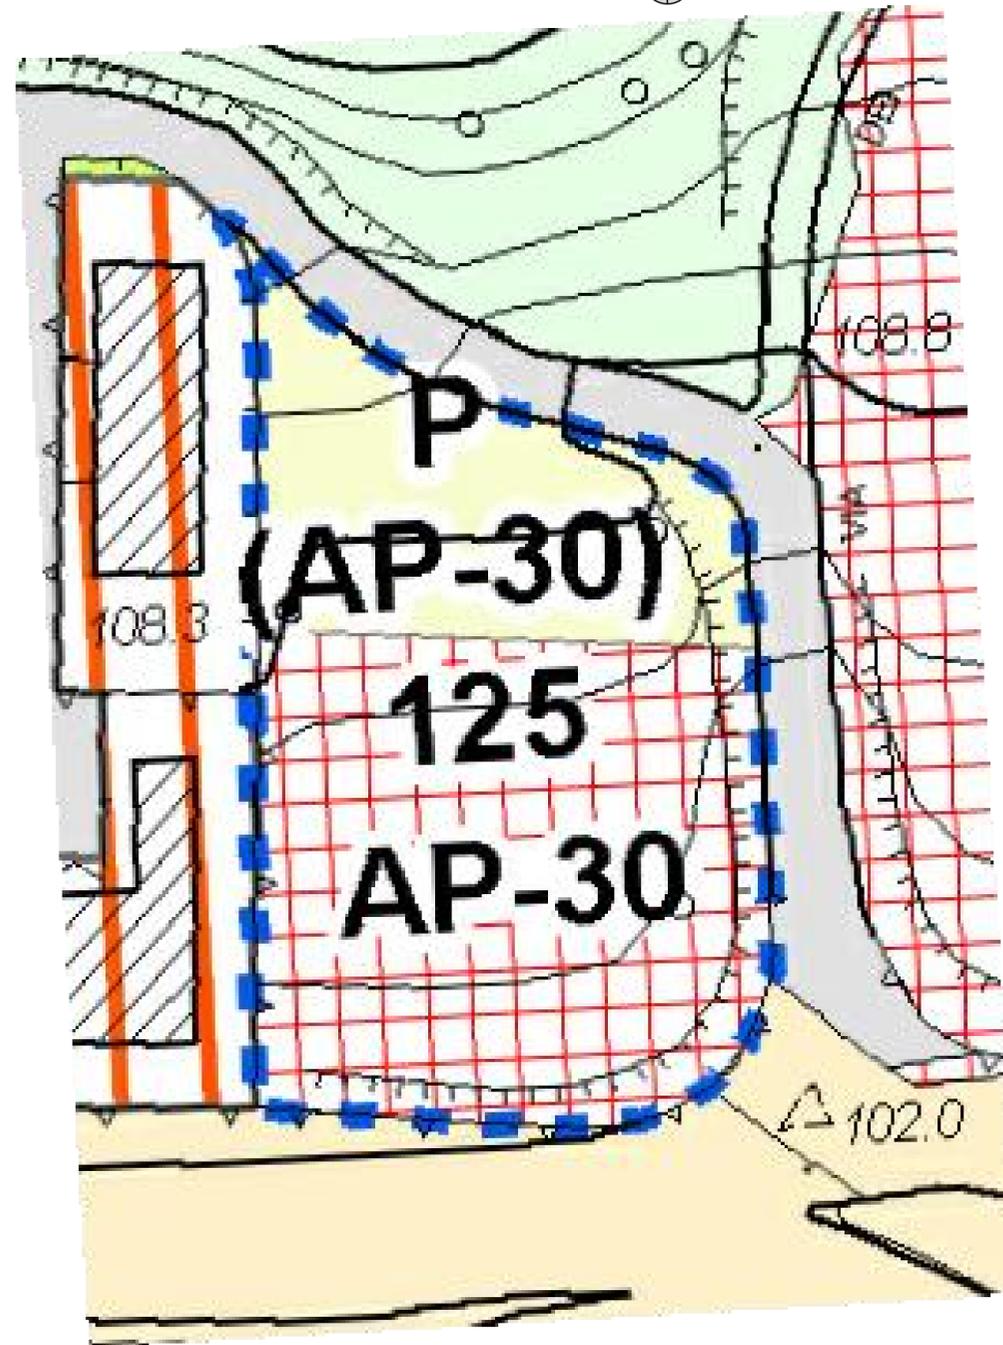

LEGENDA ZONIZZAZIONE PRG APPROVATA

- Limite Area Progetto AP-30
- Area Progetto AP-30
- Viabilità esistente e relative pertinenze
- Aree agricole e relative costruzioni
- Tessuto prevalentemente residenziale a media densità edilizia
- Area Progetto AP-34
- Altri strumenti attuativi ASA-3

ESTRATTO PRG - Zonizzazione P.R.G. in variante
Scala 1:200

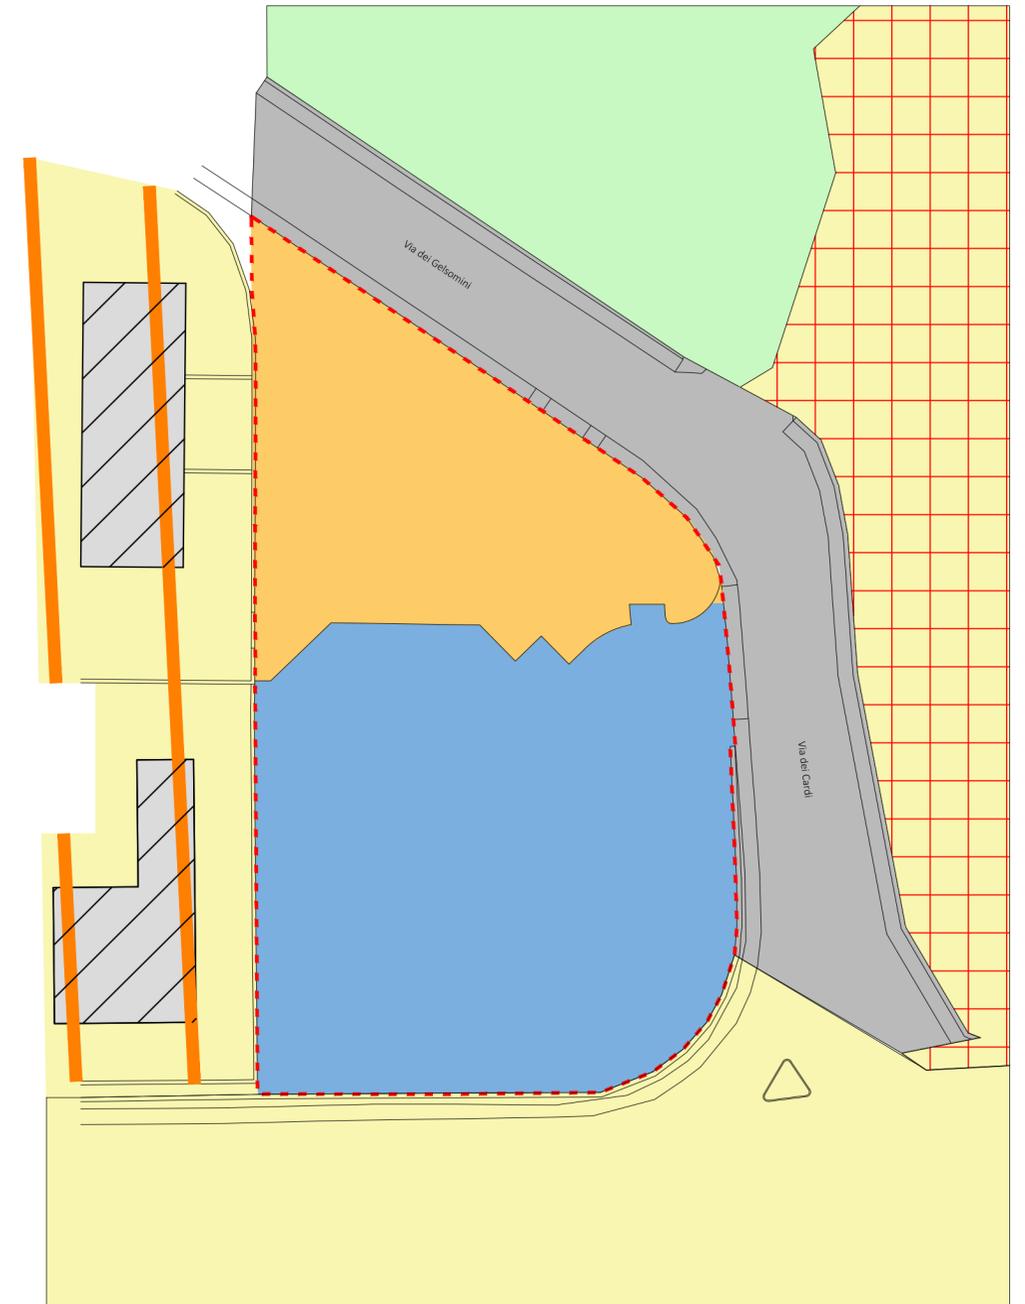

LEGENDA ZONIZZAZIONE PRG IN VARIANTE

- Limite Area Progetto AP-30
- Standard Urbanistico
- Area edificabile per intervento privato
- Viabilità esistente e relative pertinenze
- Altri strumenti attuativi ASA-3
- Aree agricole e relative costruzioni
- Tessuto prevalentemente residenziale a media densità edilizia
- Area Progetto AP-34