

Comune di Ascoli Piceno

Provincia di Ascoli Piceno

PROGETTO ESECUTIVO

livello di progettazione

Realizzazione casa accoglienza ragazze madri Villa Sabatucci progetto

Via Salaria Inferiore 228/a - Ascoli Piceno (AP)

località

INQUADRAMENTO TERRITORIALE

oggetto

TAV.1

Comune di Ascoli Piceno

committente

ing. Marco Verrocchio
Corso Mazzini n.65 - 63100 - Ascoli Piceno
Tel. 3332809071 - e-mail: verrokk@gmail.com

ing. Mauro Alessandrini
Via Cuneo n.34 - 63084 - Folignano (AP)
Tel. 3384550464 - e-mail: info@mauroalessandrini.eu

progettisti

timbri e firme dei progettisti

scala

agg. Giugno 2018

data

IL PRESENTE DOCUMENTO COSTITUISCE PROPRIETÀ INTELLETTUALE ESCLUSIVA DEL PROGETTISTA, E COME TALE, SE NE VIETA QUALUNQUE UTILIZZO NON AUTORIZZATO DALLO STESSO. OGNI VIOLAZIONE DEL DIRITTO DI AUTORE VERrà PERSEGUITA A NORMA DI LEGGE (LEGGE N.633 22/04/1941 E SUCCESSIVE MODIFICAZIONI).


STRALCIO ZONIZZAZIONE DELLA VARIANTE ALLO STRUMENTO URBANISTICO VIGENTE - SCALA 1:2000




STRALCIO FOTO AEREA



STRALCIO AEROFOTOGRAMMETRICO - SCALA 1:2000

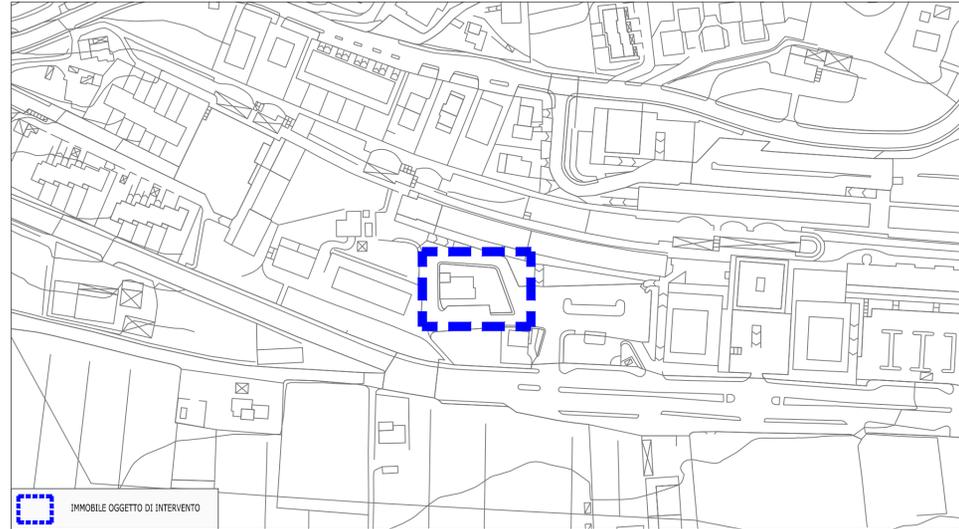


STRALCIO PPAR - SOTTOSISTEMA GEOLOGICO, GEOMORFOLOGICO E IDROGEOLOGICO - CORSI D'ACQUA

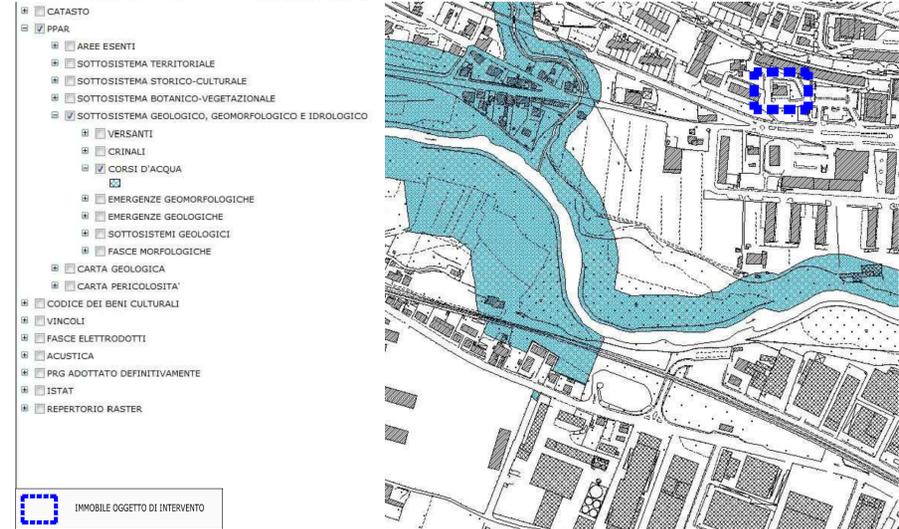


STRALCIO PPAR - SOTTOSISTEMA GEOLOGICO, GEOMORFOLOGICO E IDROGEOLOGICO - SOTTOSISTEMI GEOLOGICI




STRALCIO PPAR - SOTTOSISTEMA GEOLOGICO, GEOMORFOLOGICO E IDROGEOLOGICO - CARTA GEOLOGICA

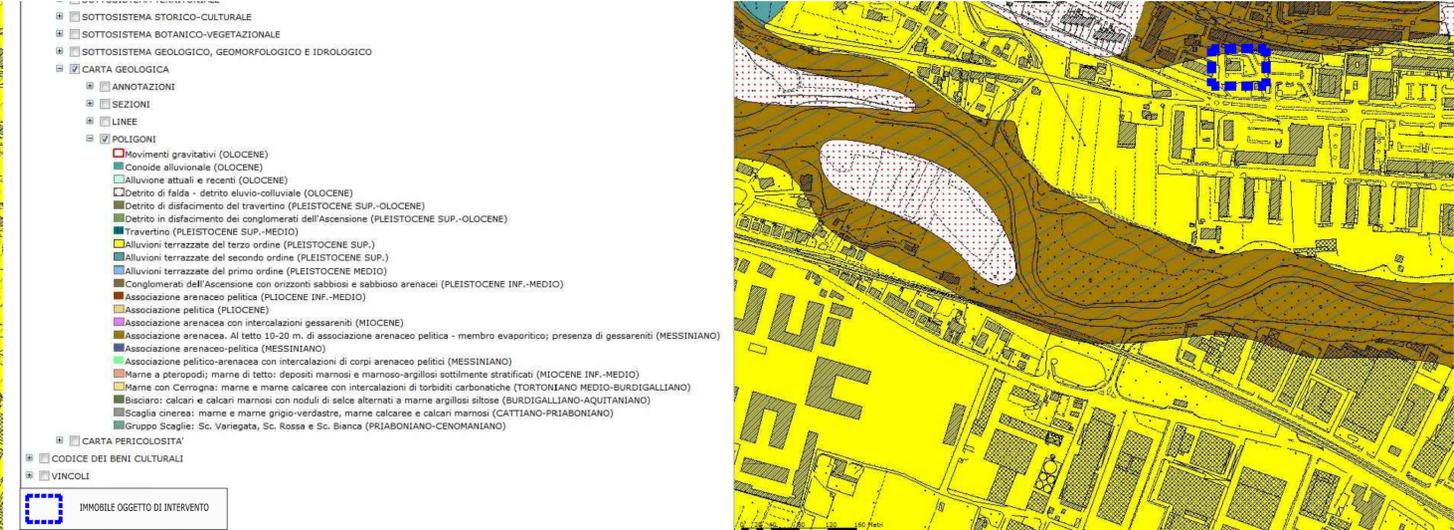

STRALCIO CODICE DEI BENI CULTURALI - FIUMI

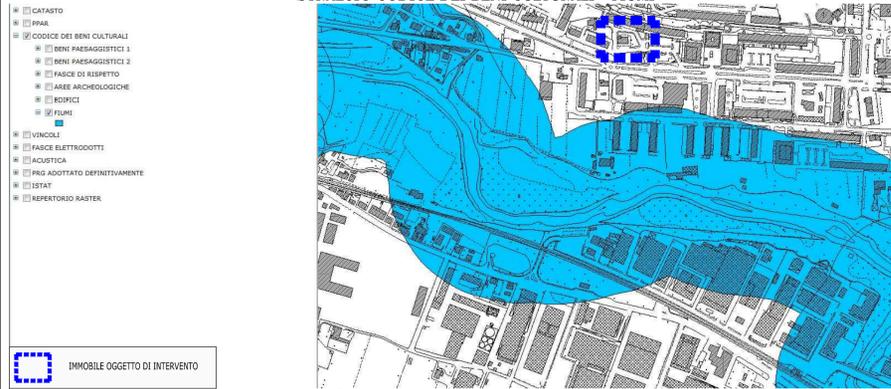

STRALCIO VINCOLI - PAI

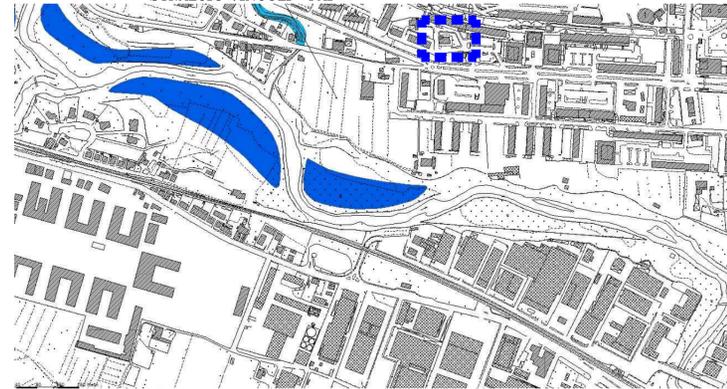

STRALCIO PPAR - SOTTOSISTEMA GEOLOGICO, GEOMORFOLOGICO E IDROGEOLOGICO - CARTA PERICOLOSITA'

