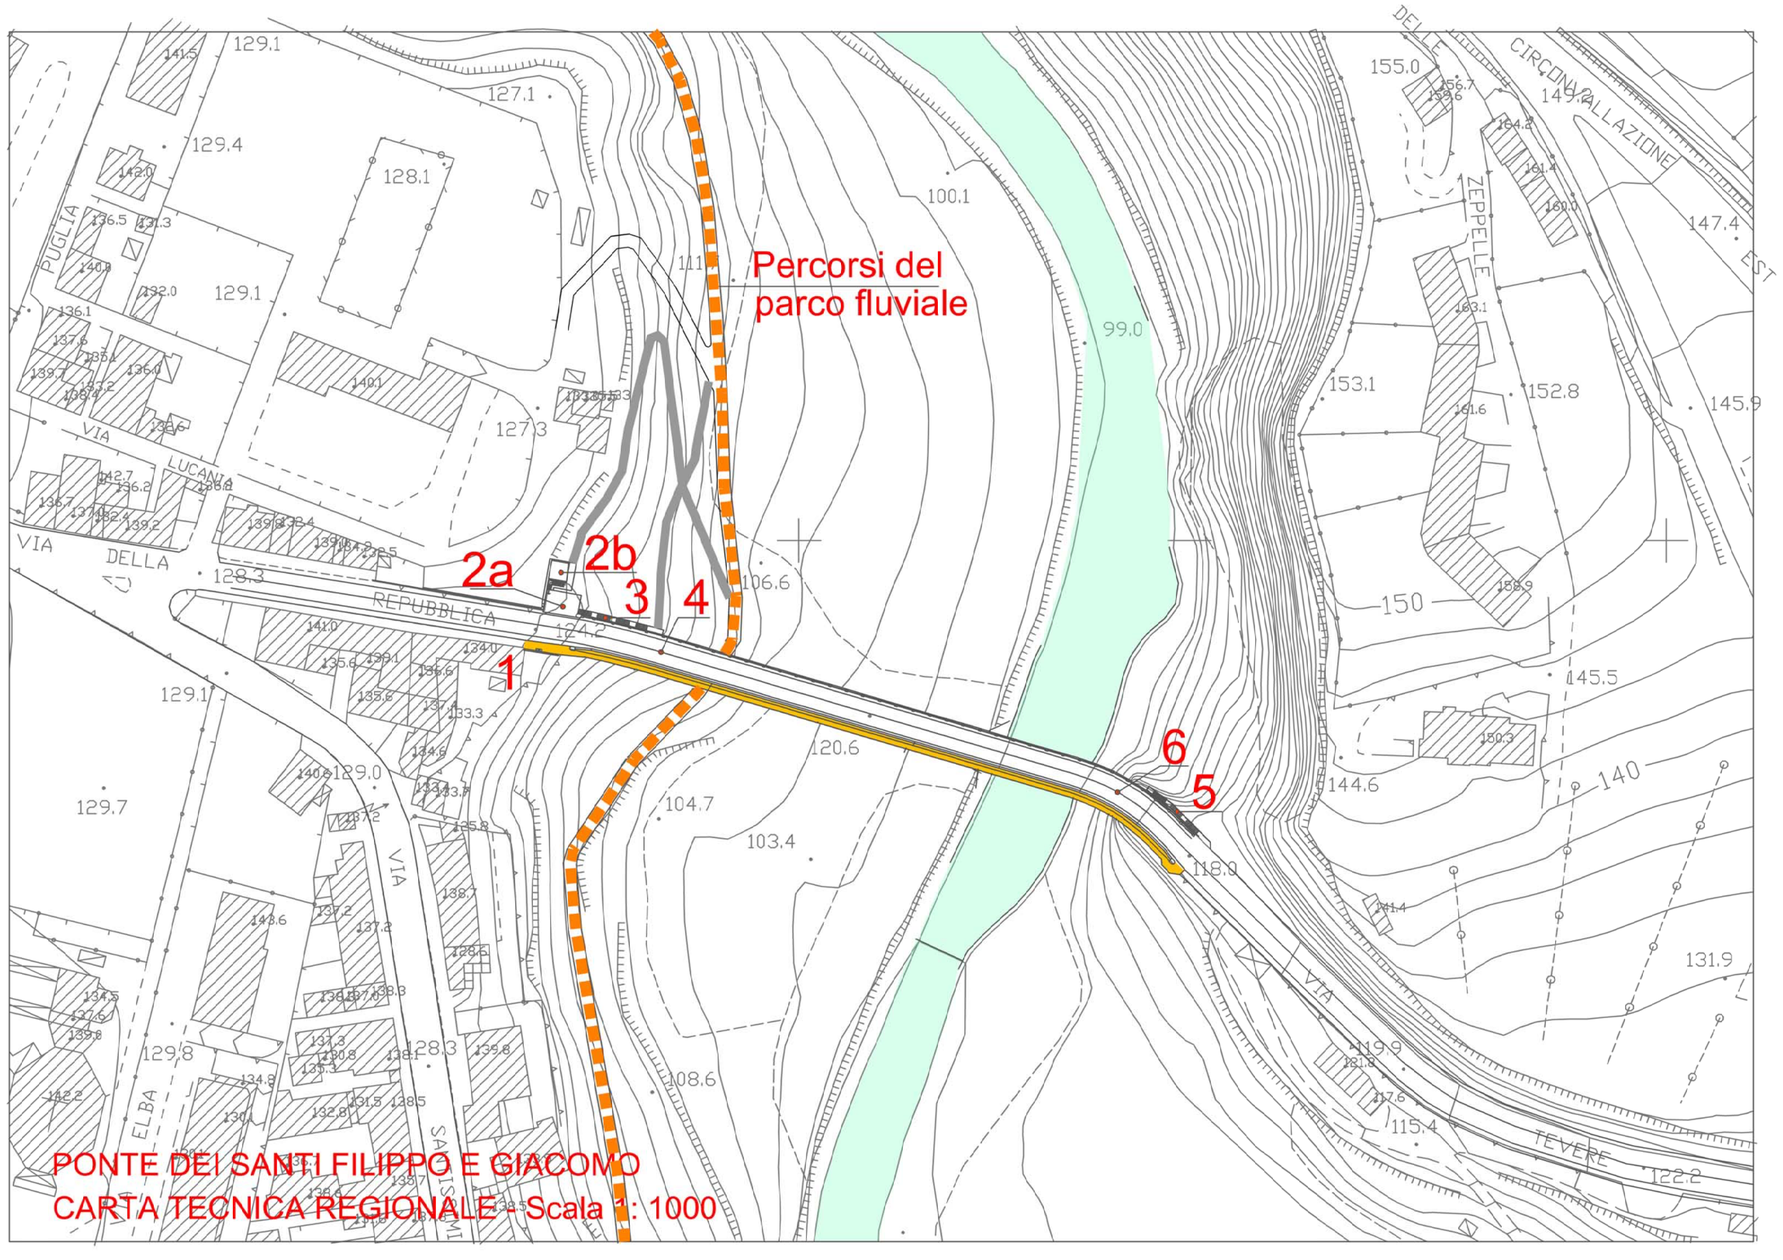

Intervento "1"
Accesso ovest - lato sud
Raccordo tra ciclabile e percorso ponte

Intervento "2a"
Accesso ovest - lato nord
Sistemazione spazio con abbeveratoi

Intervento "2b"
Sistemazione area del lavatoio pubblico

Intervento "3"
Collegamento accesso ovest
con locali interni e percorsi del parco fluviale

Intervento "4"
Sistemazione locali interni "ovest"
Museo del Ponte

Intervento "6"
Sistemazione locali interni "est"

Intervento "5"
Collegamento accesso est con i locali interni

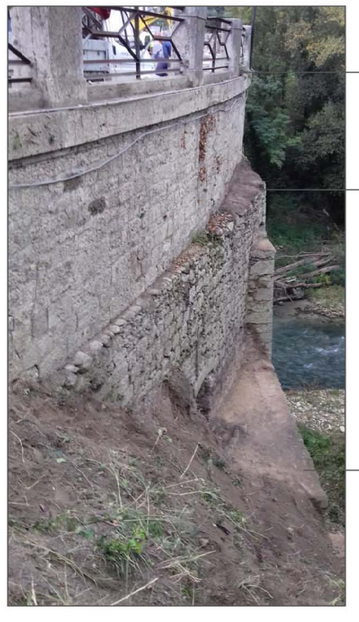

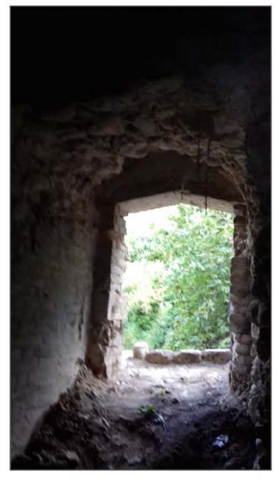

COMUNE DI ASCOLI PICENO

PROGETTO DI VALORIZZAZIONE DELLE PERTINENZE
DEL PONTE DEI SANTI FILIPPO E GIACOMO
MUSEO DEL PONTE

PROGETTO ESECUTIVO

PLANIMETRIA CATASTALE - CARTA TECNICA REGIONALE
INDIVIDUAZIONE AREE DI INTERVENTO

Tav. n. 1.1

Progettista:	RUP:	Scala:
Arch. Marcello Nardoni	Ing. Paolo Leccesi	1:1000