


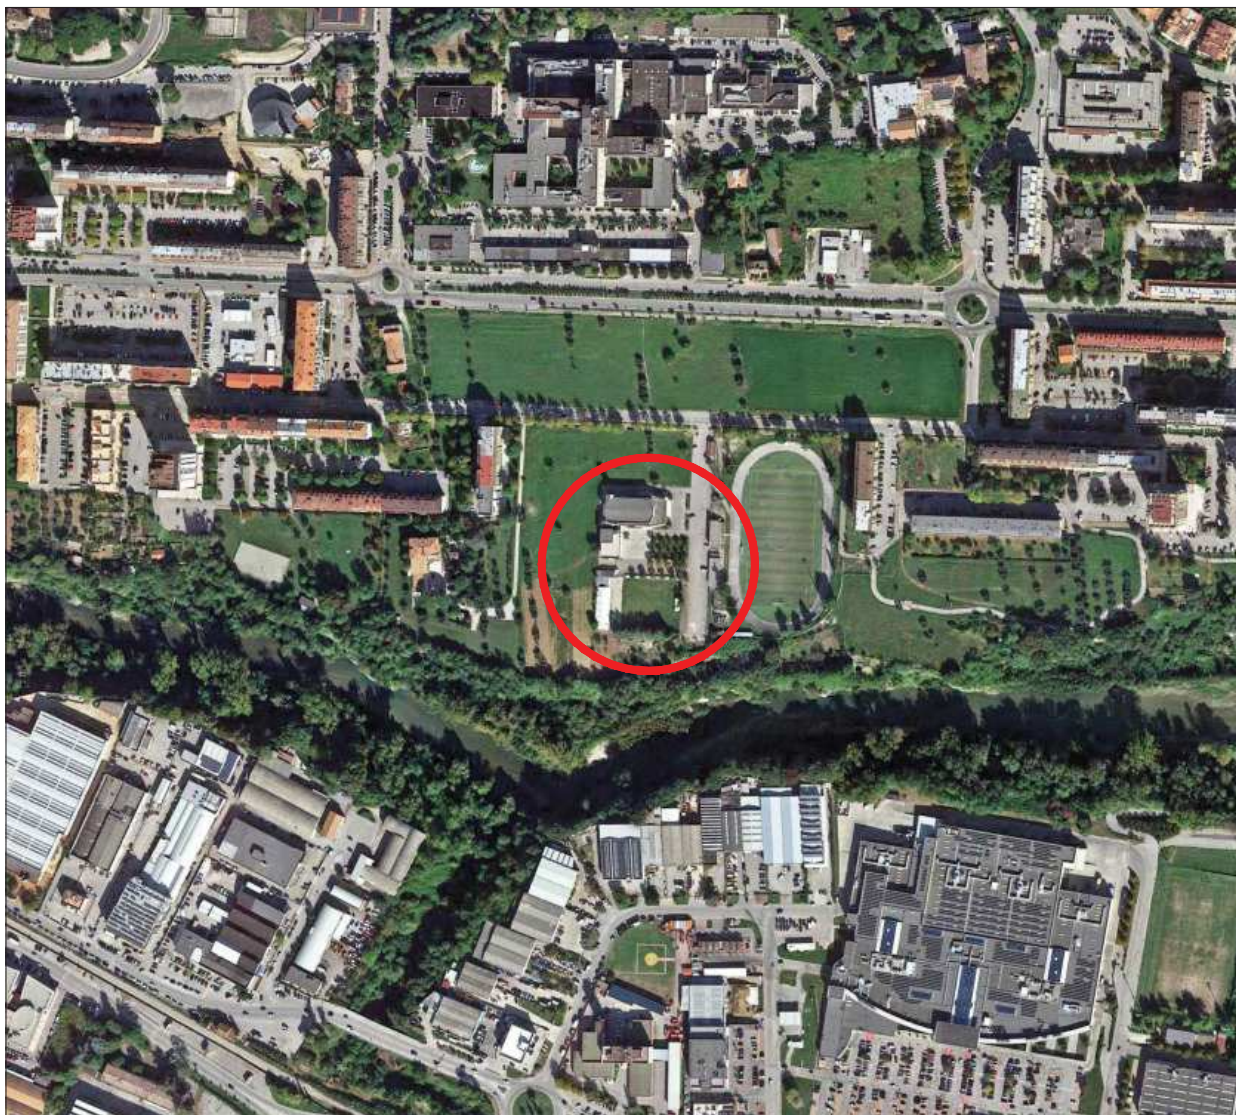

Il Progettista:

Architetto Roberto Ripani

Il Committente:

Parrocchia dei SS. Simone e Giuda
Il Parroco Don Giampiero Cinelli

COMUNE DI ASCOLI PICENO

Provincia di Ascoli Piceno

Oggetto:

REALIZZAZIONE DI UN CENTRO SOCIALE DI AGGREGAZIONE GIOVANILE PRESSO LA PARROCCHIA DEI SS. SIMONE E GIUDA IN VIA DEI FRASSINI N. 4 LOCALITA' MONTICELLI, NEL COMUNE DI ASCOLI PICENO.

PROCEDURA DI VARIANTE AL PRG VIGENTE

Ai sensi dell'art. 19 del D.P.R. n. 327/2001

Inquadramento territoriale


Ottobre 2022

Tav.


Scala 1 : 10.000

Scala 1 : 2.000

1

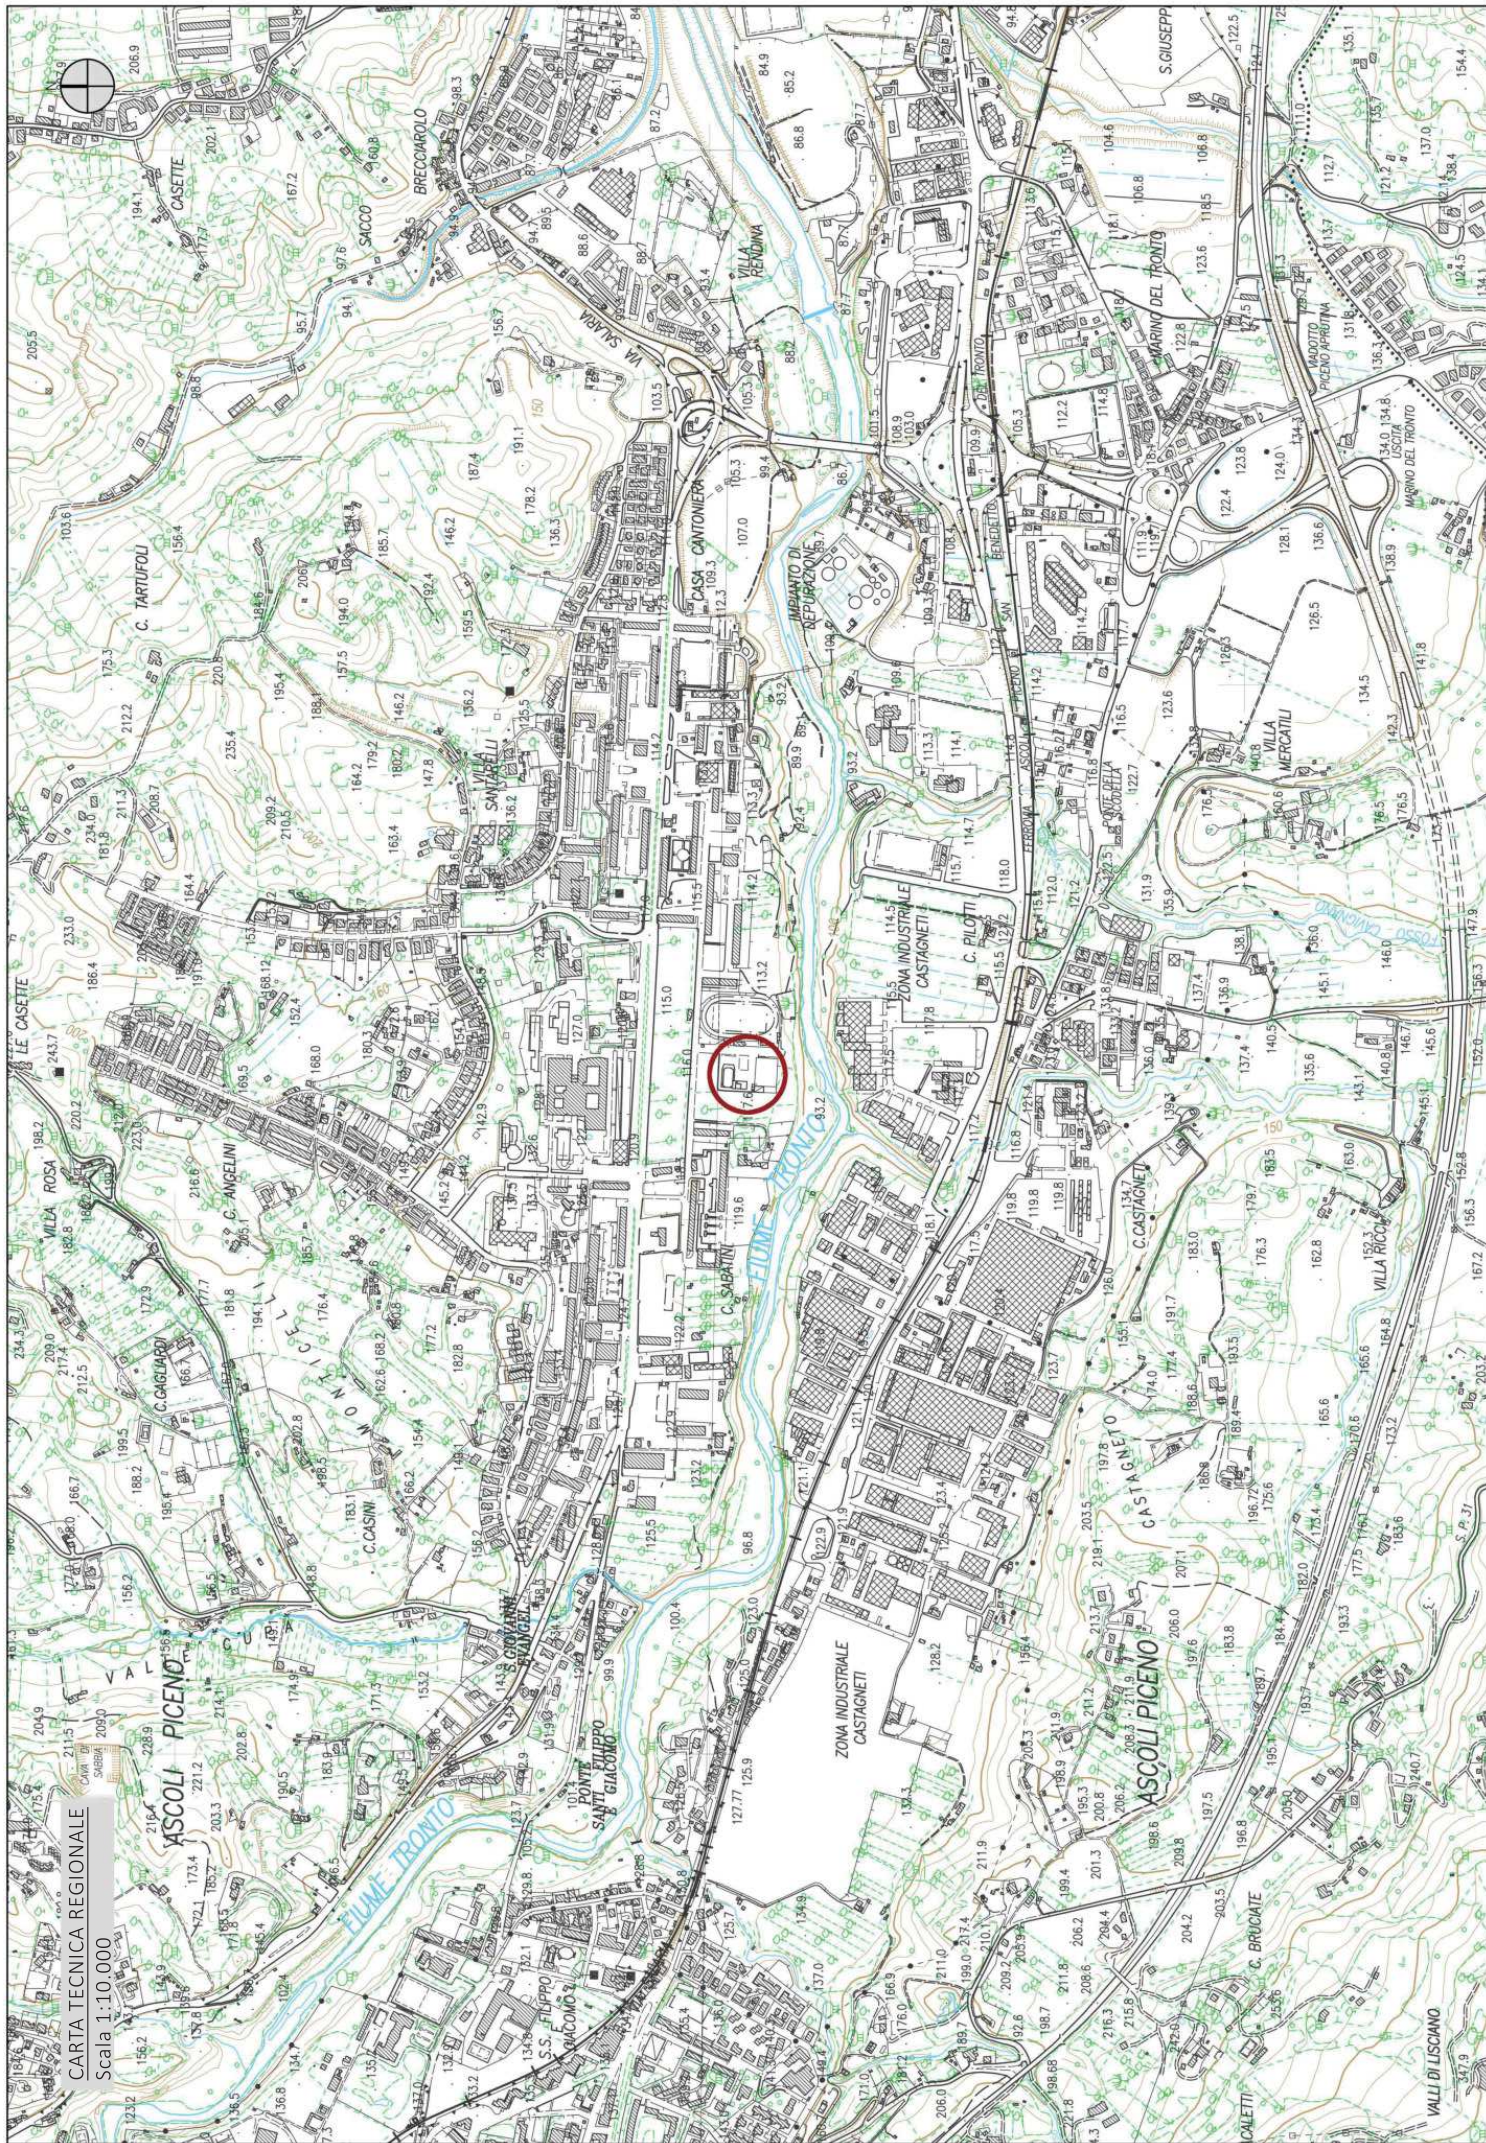


CARTA TECNICA REGIONALE
Scala 1:10.000

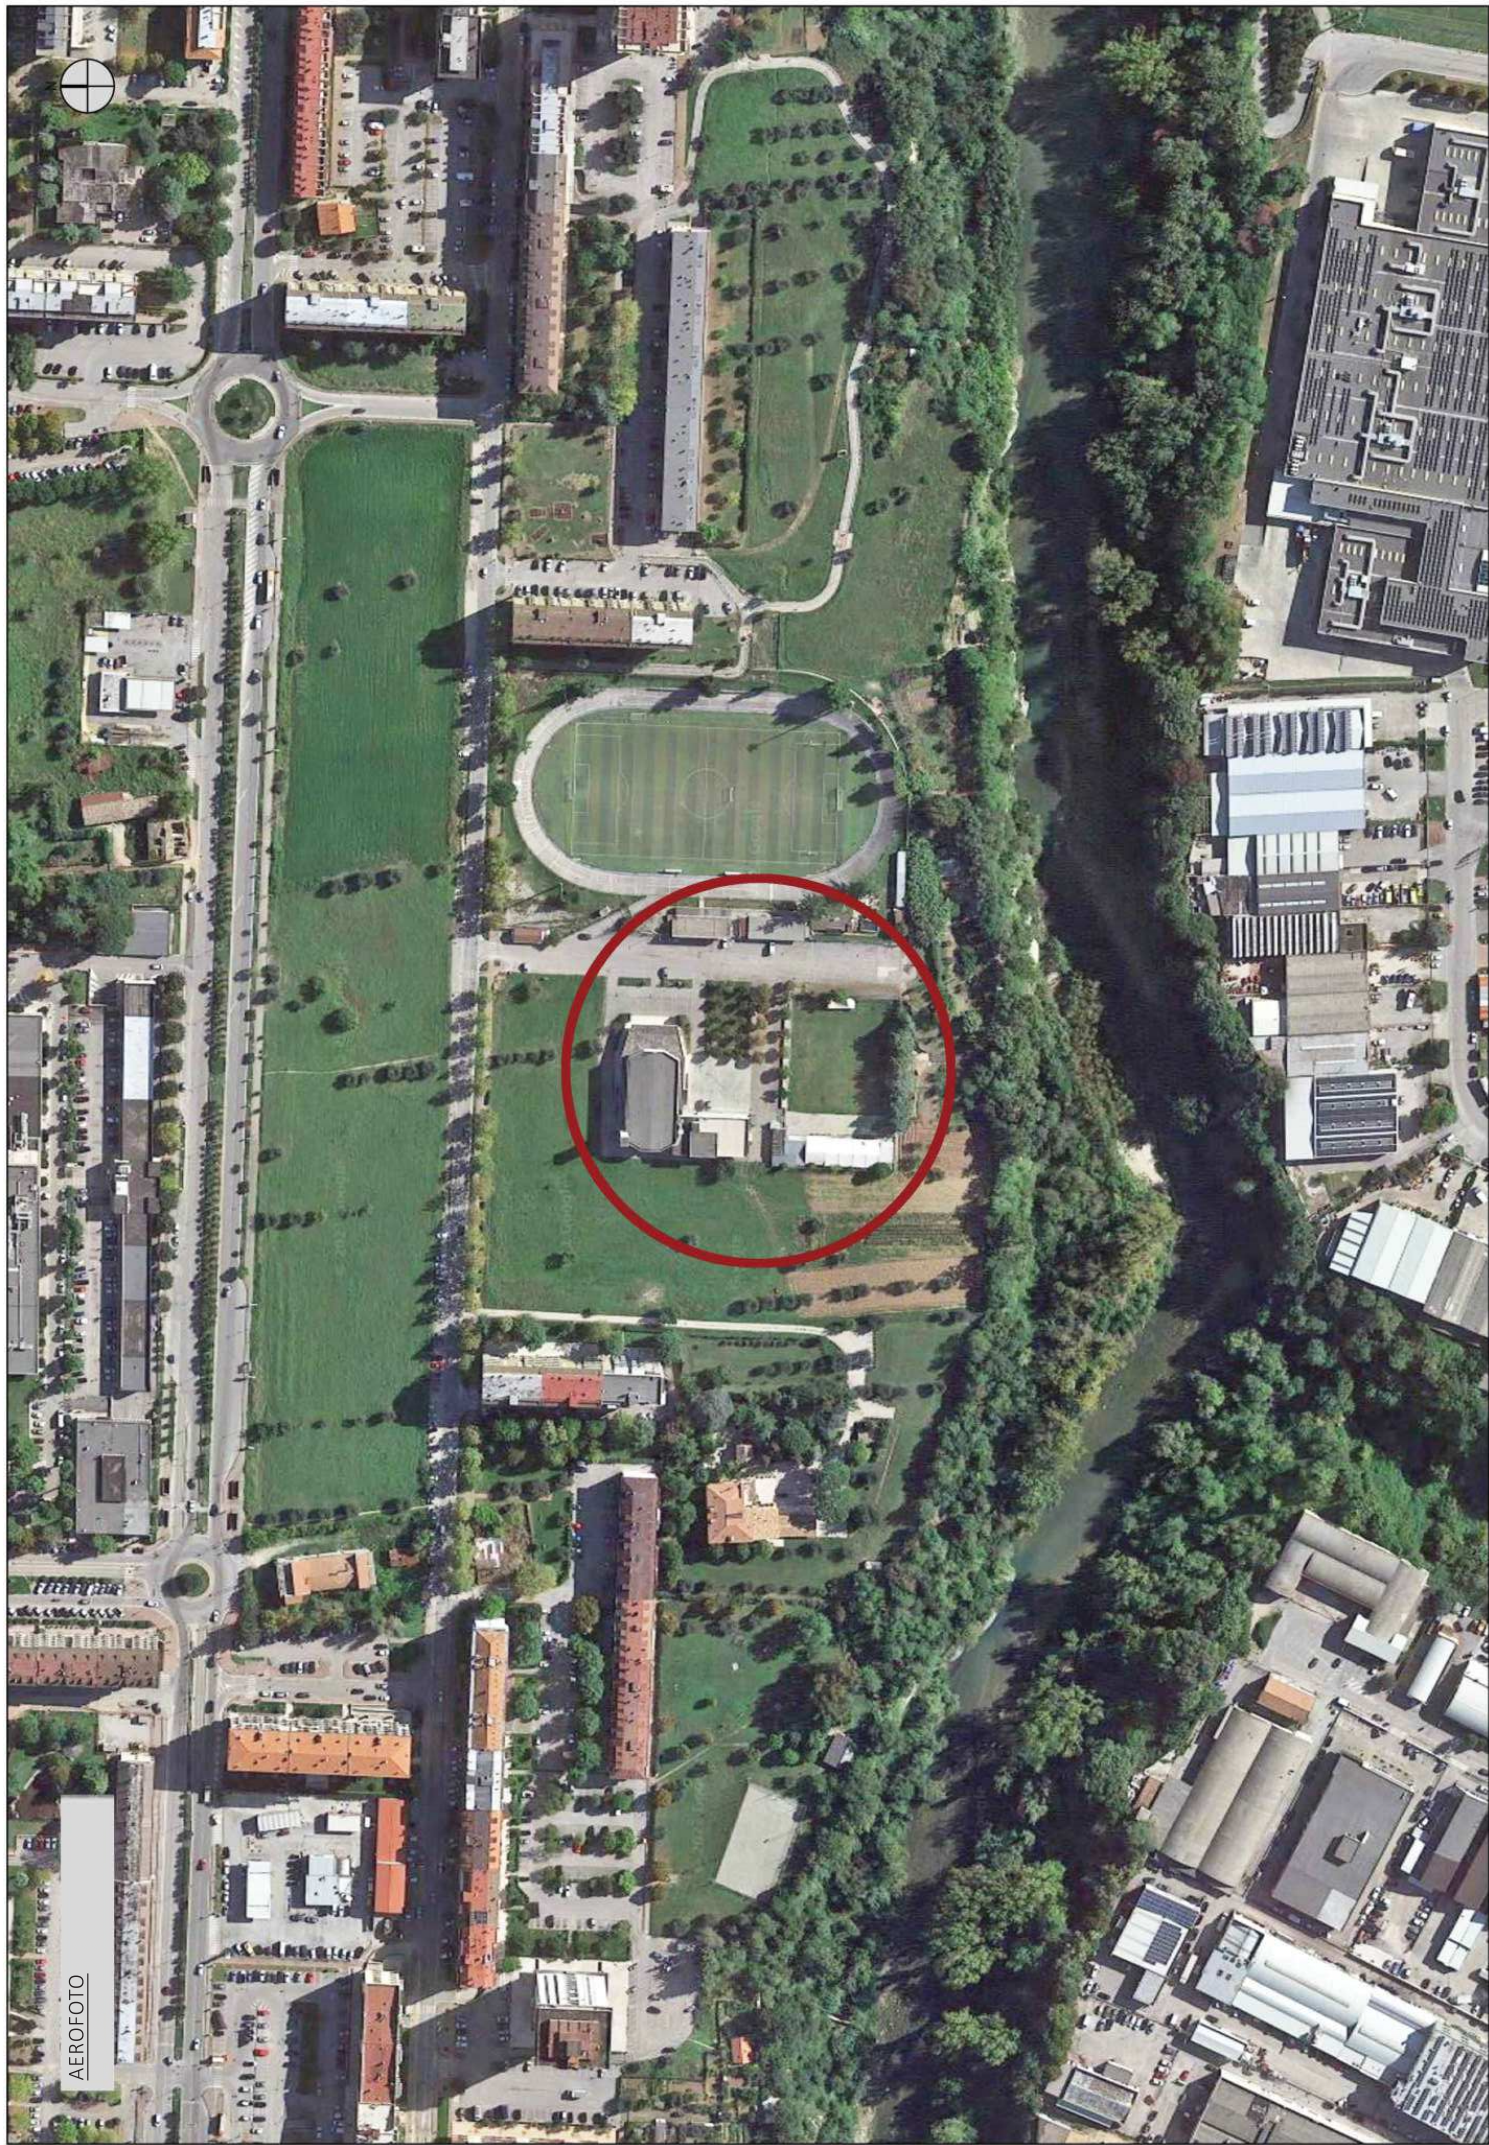


AEROFOTO



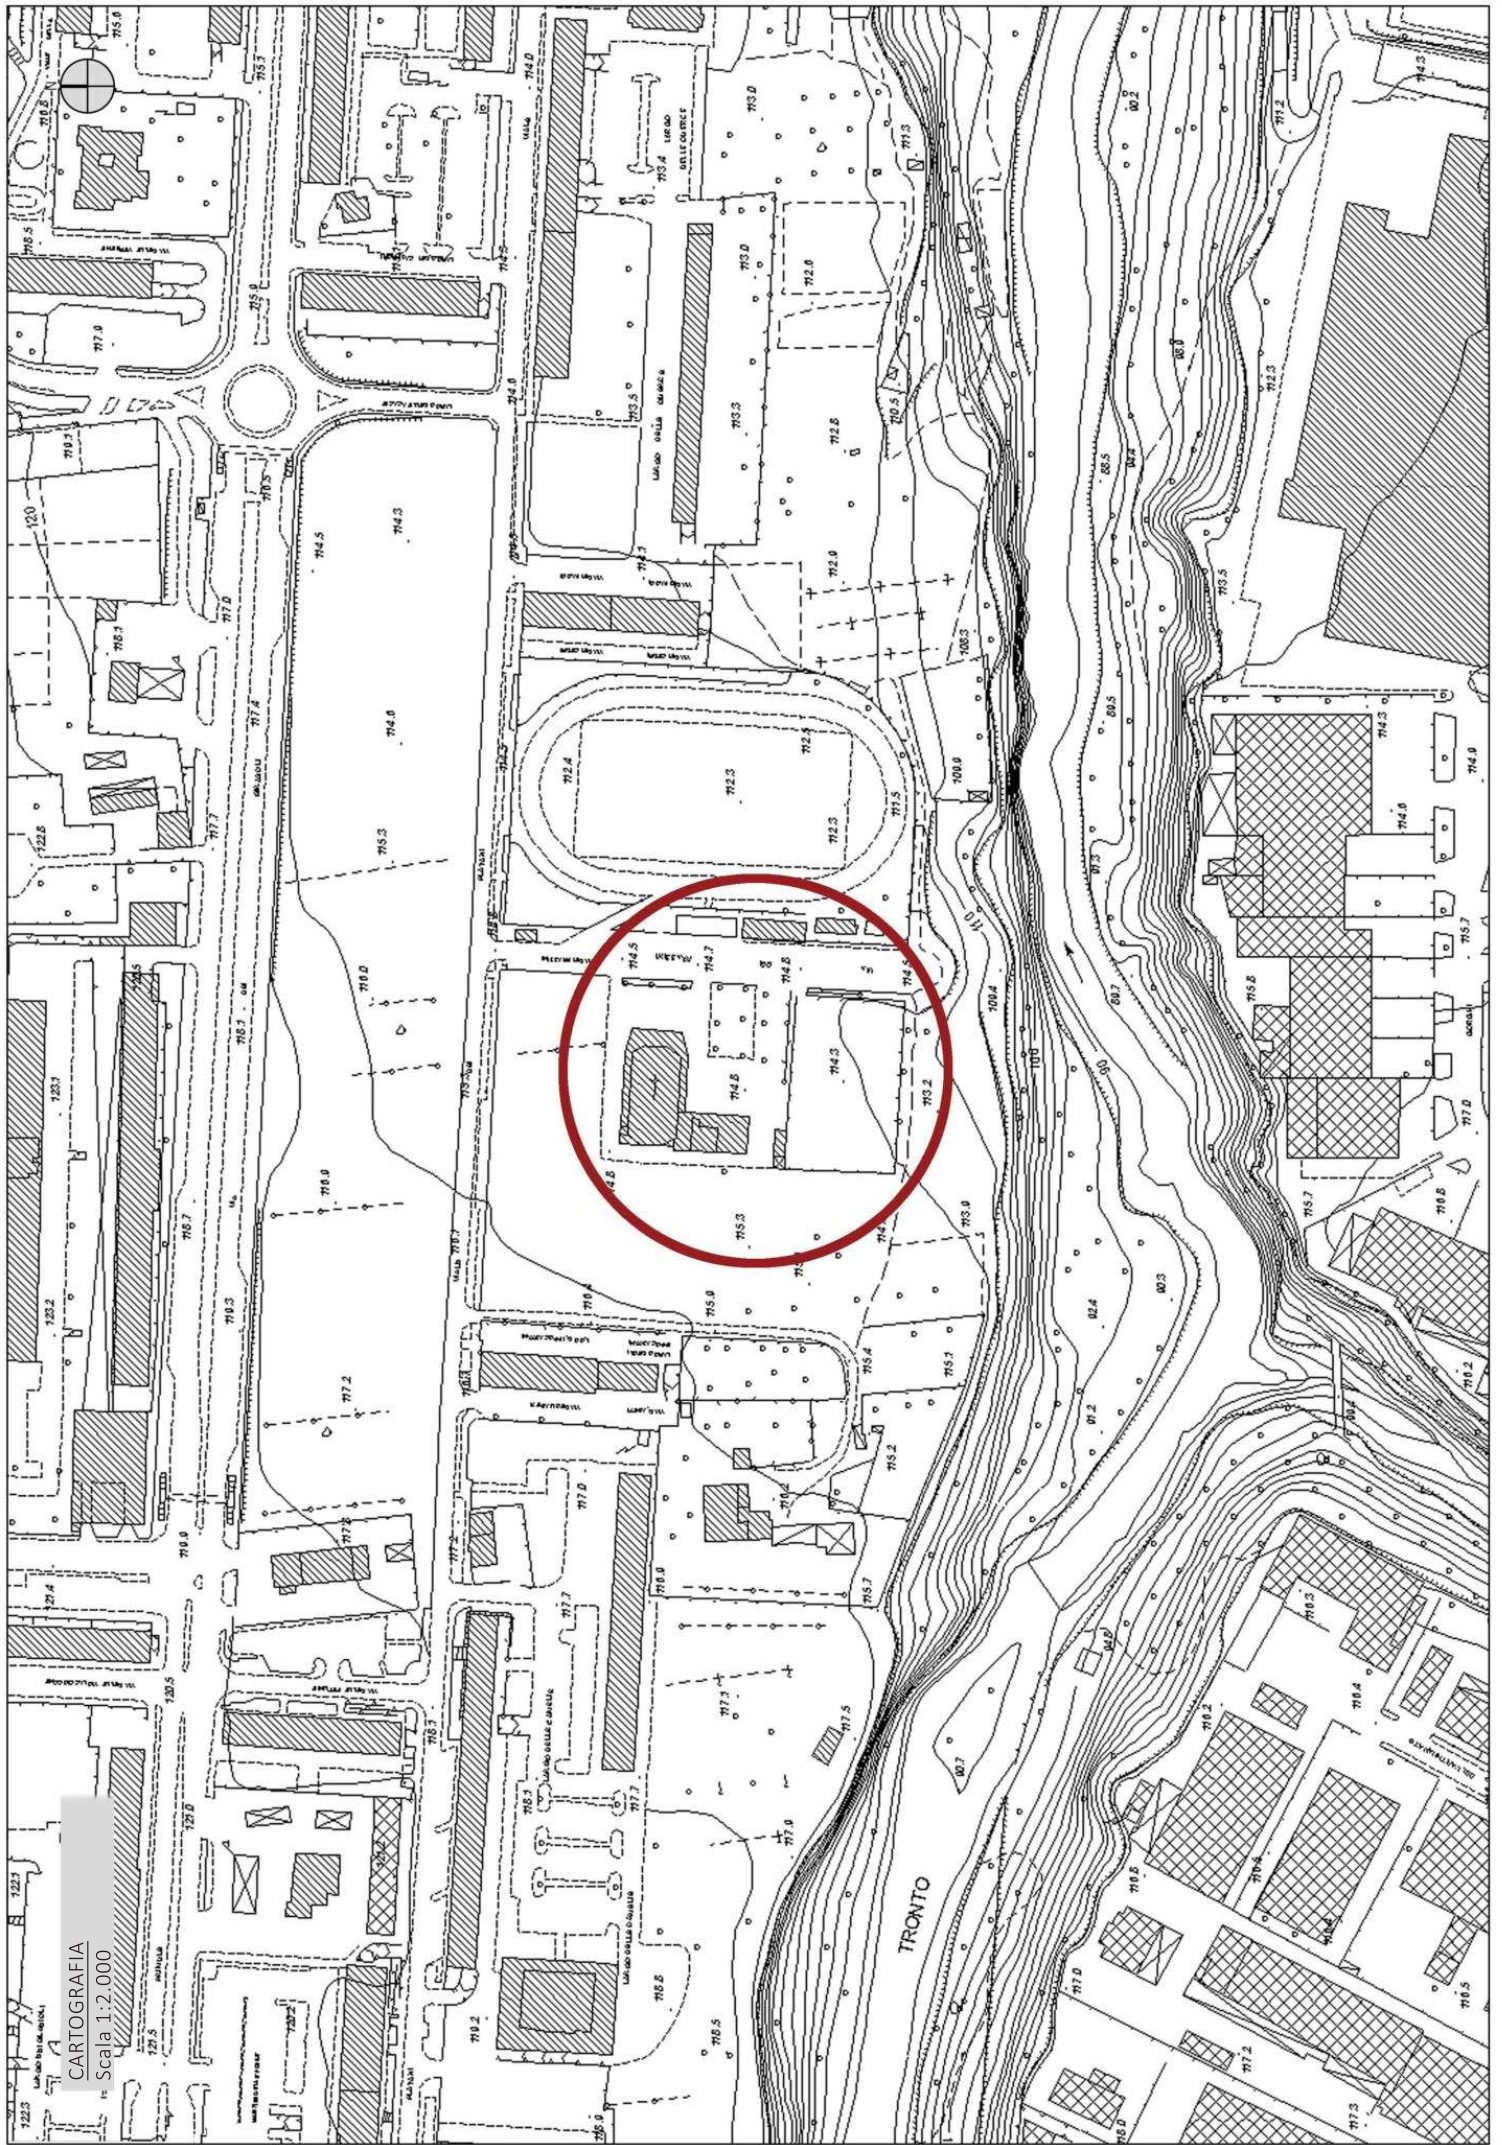

CARTOGRAFIA
Scala 1:2.000

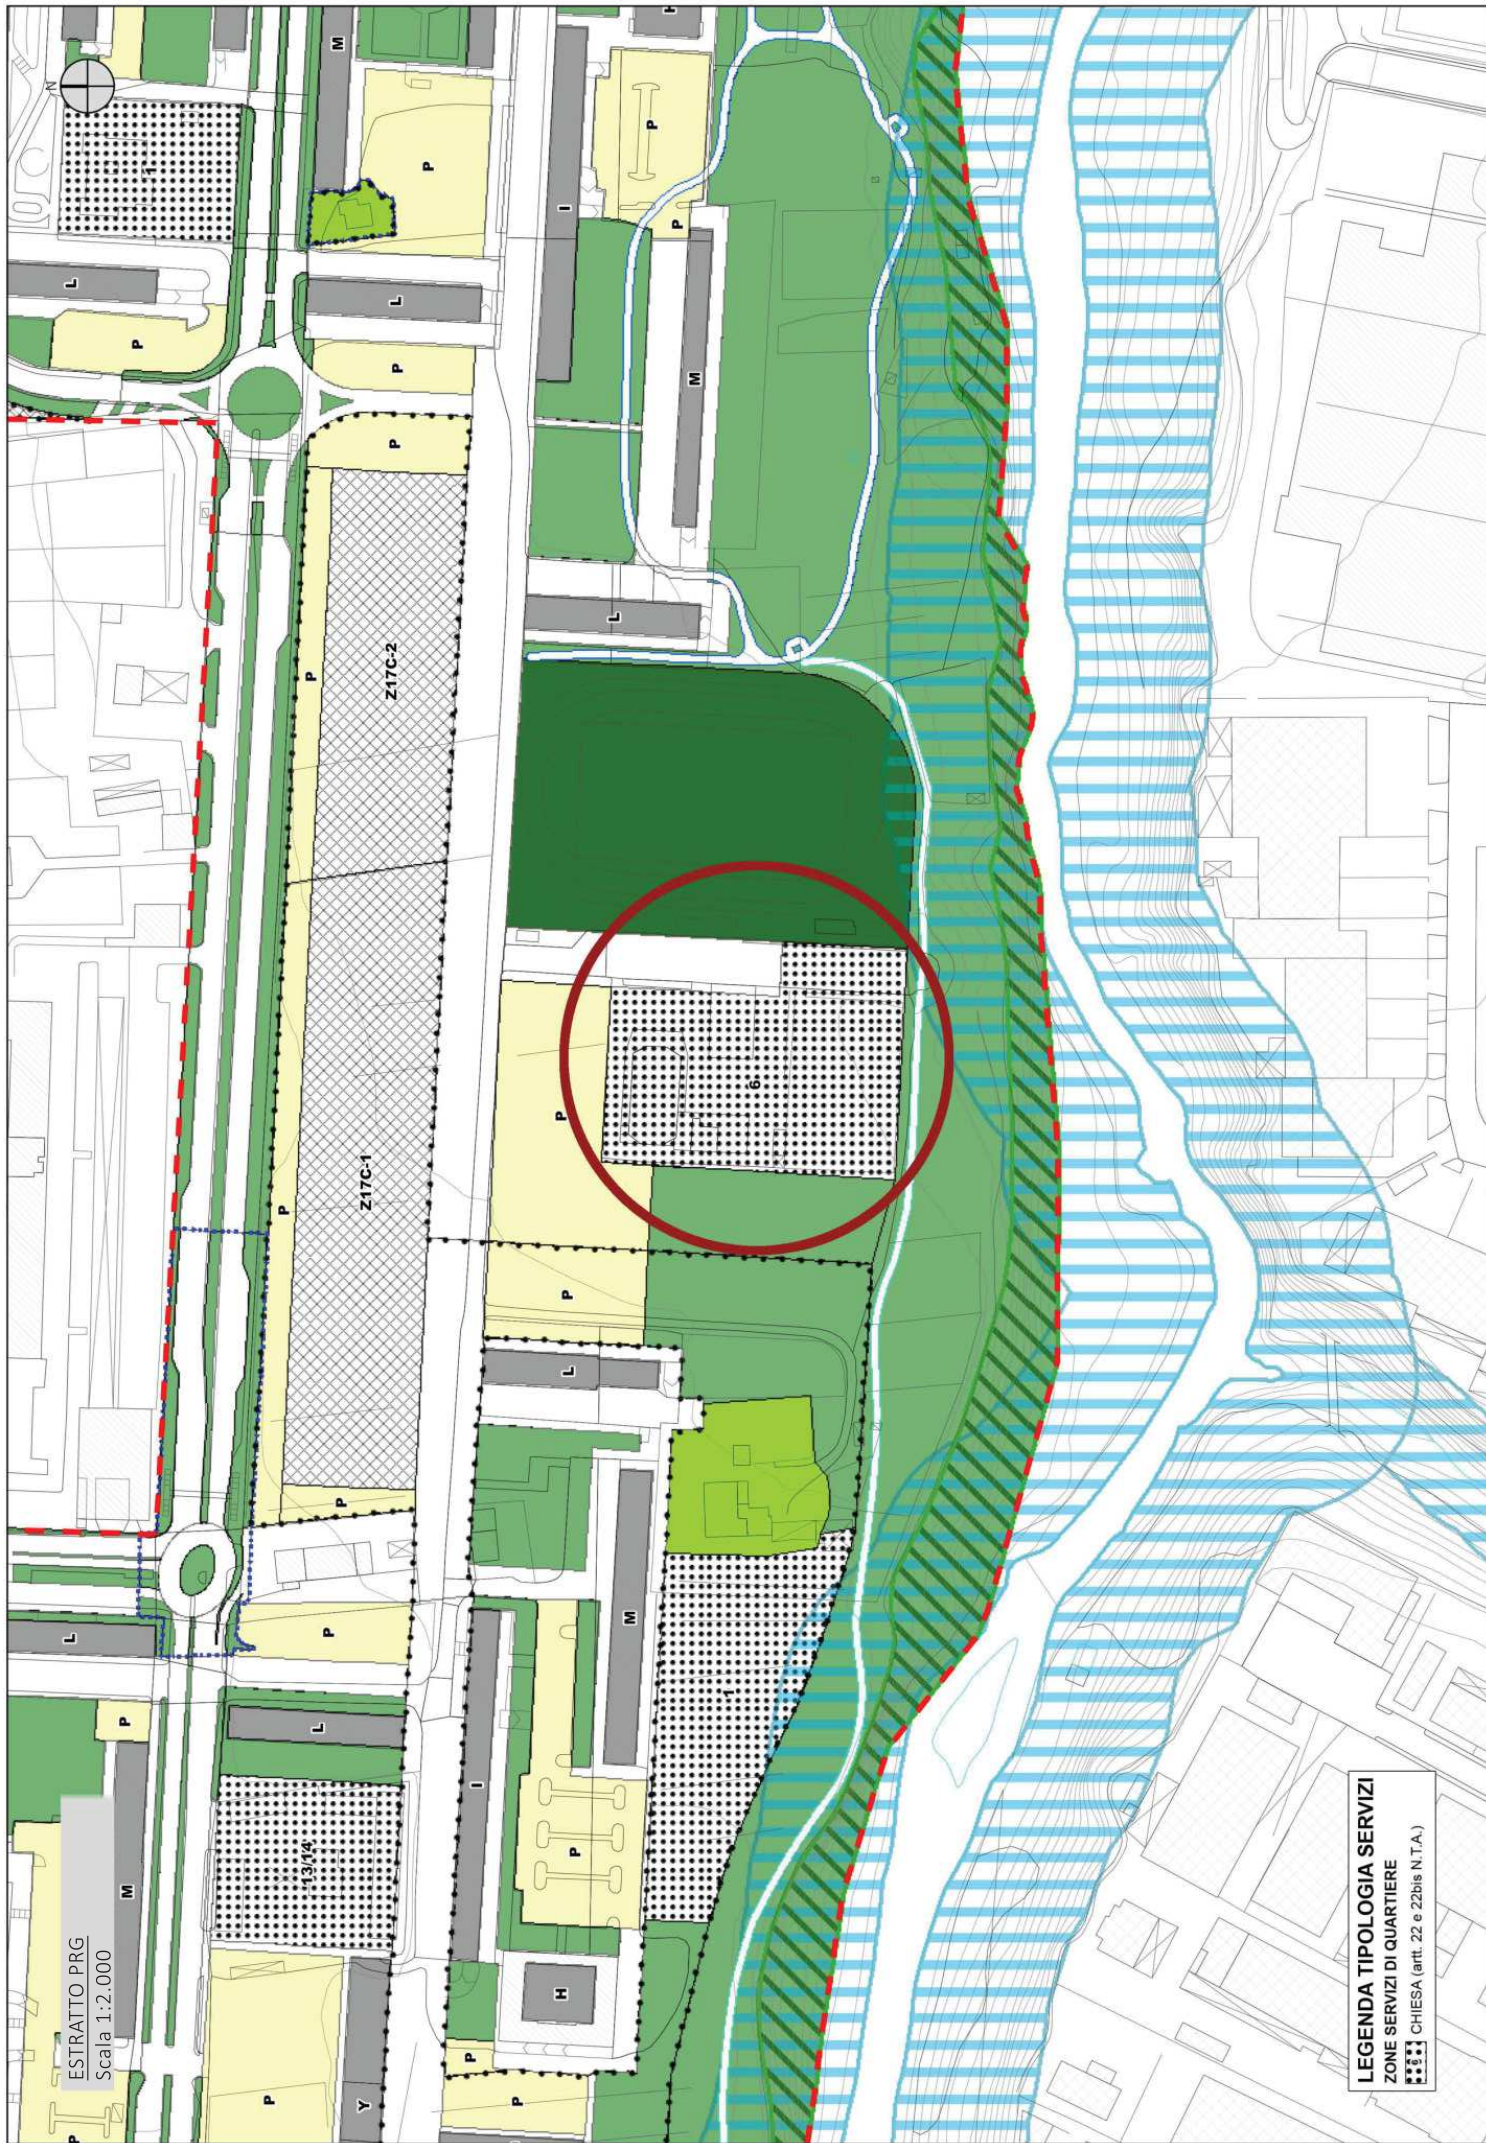

ESTRATTO PRG
Scala 1:2.000

LEGENDA TIPOLOGIA SERVIZI
ZONE SERVIZI DI QUARTIERE
■■■■■ CHIESA (art. 22 e 22bis N.T.A.)

