



COMUNE DI ASCOLI PICENO

*Interventi di riqualificazione del complesso tennistico
" Vittorio Roiati "*


PROGETTO ELABORATI GRAFICI

Il Responsabile del Procedimento


Dott. Ing. Maurizio Curzi

I tecnici


*Arch. Malossetti Enrico
Arch. Terpolilli Rodolfo*

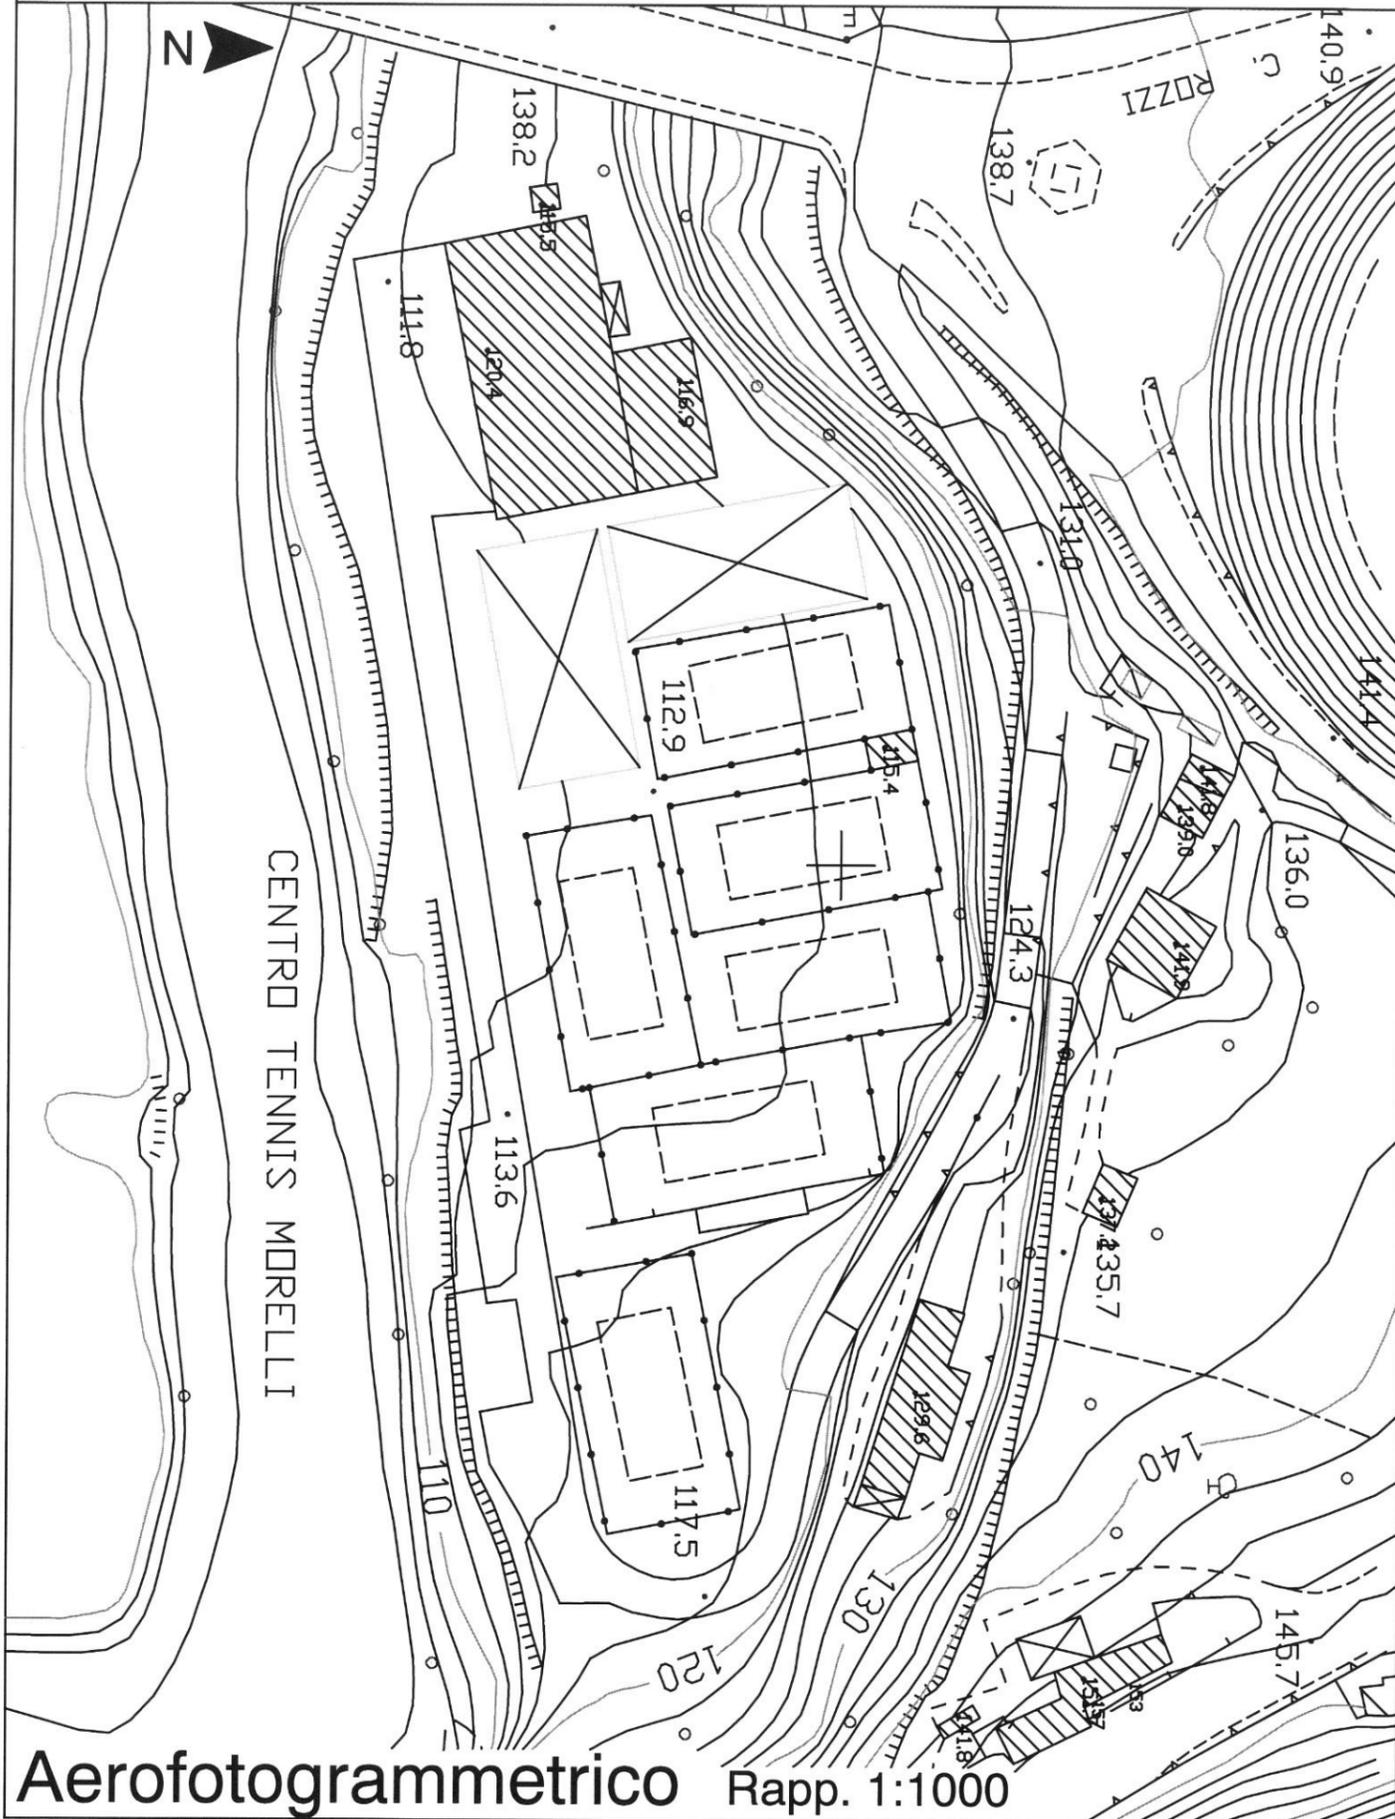



Aerofotogrammetrico Rapp. 1:1000

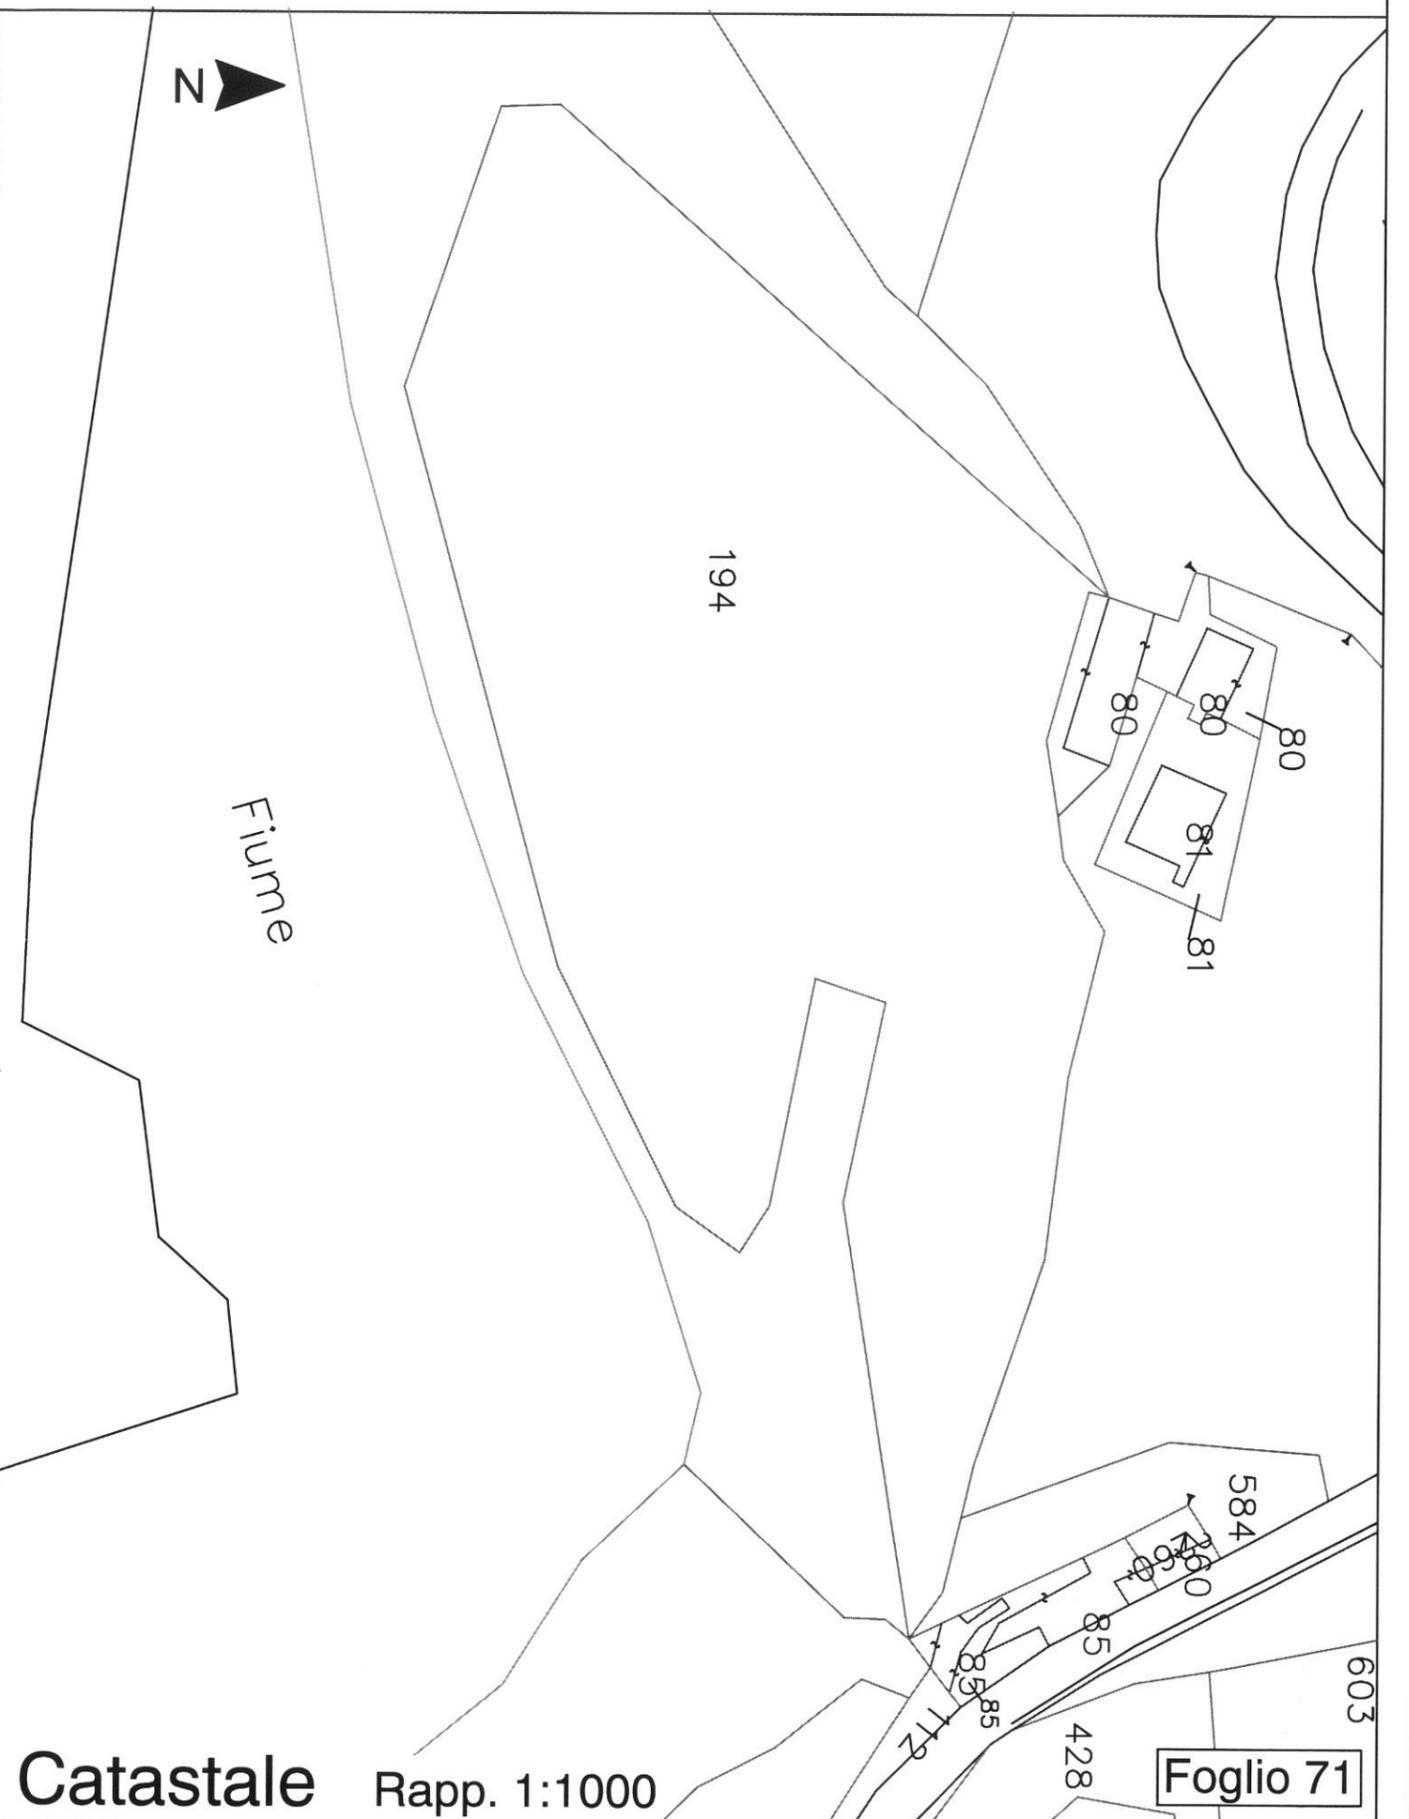


Catastale Rapp. 1:1000

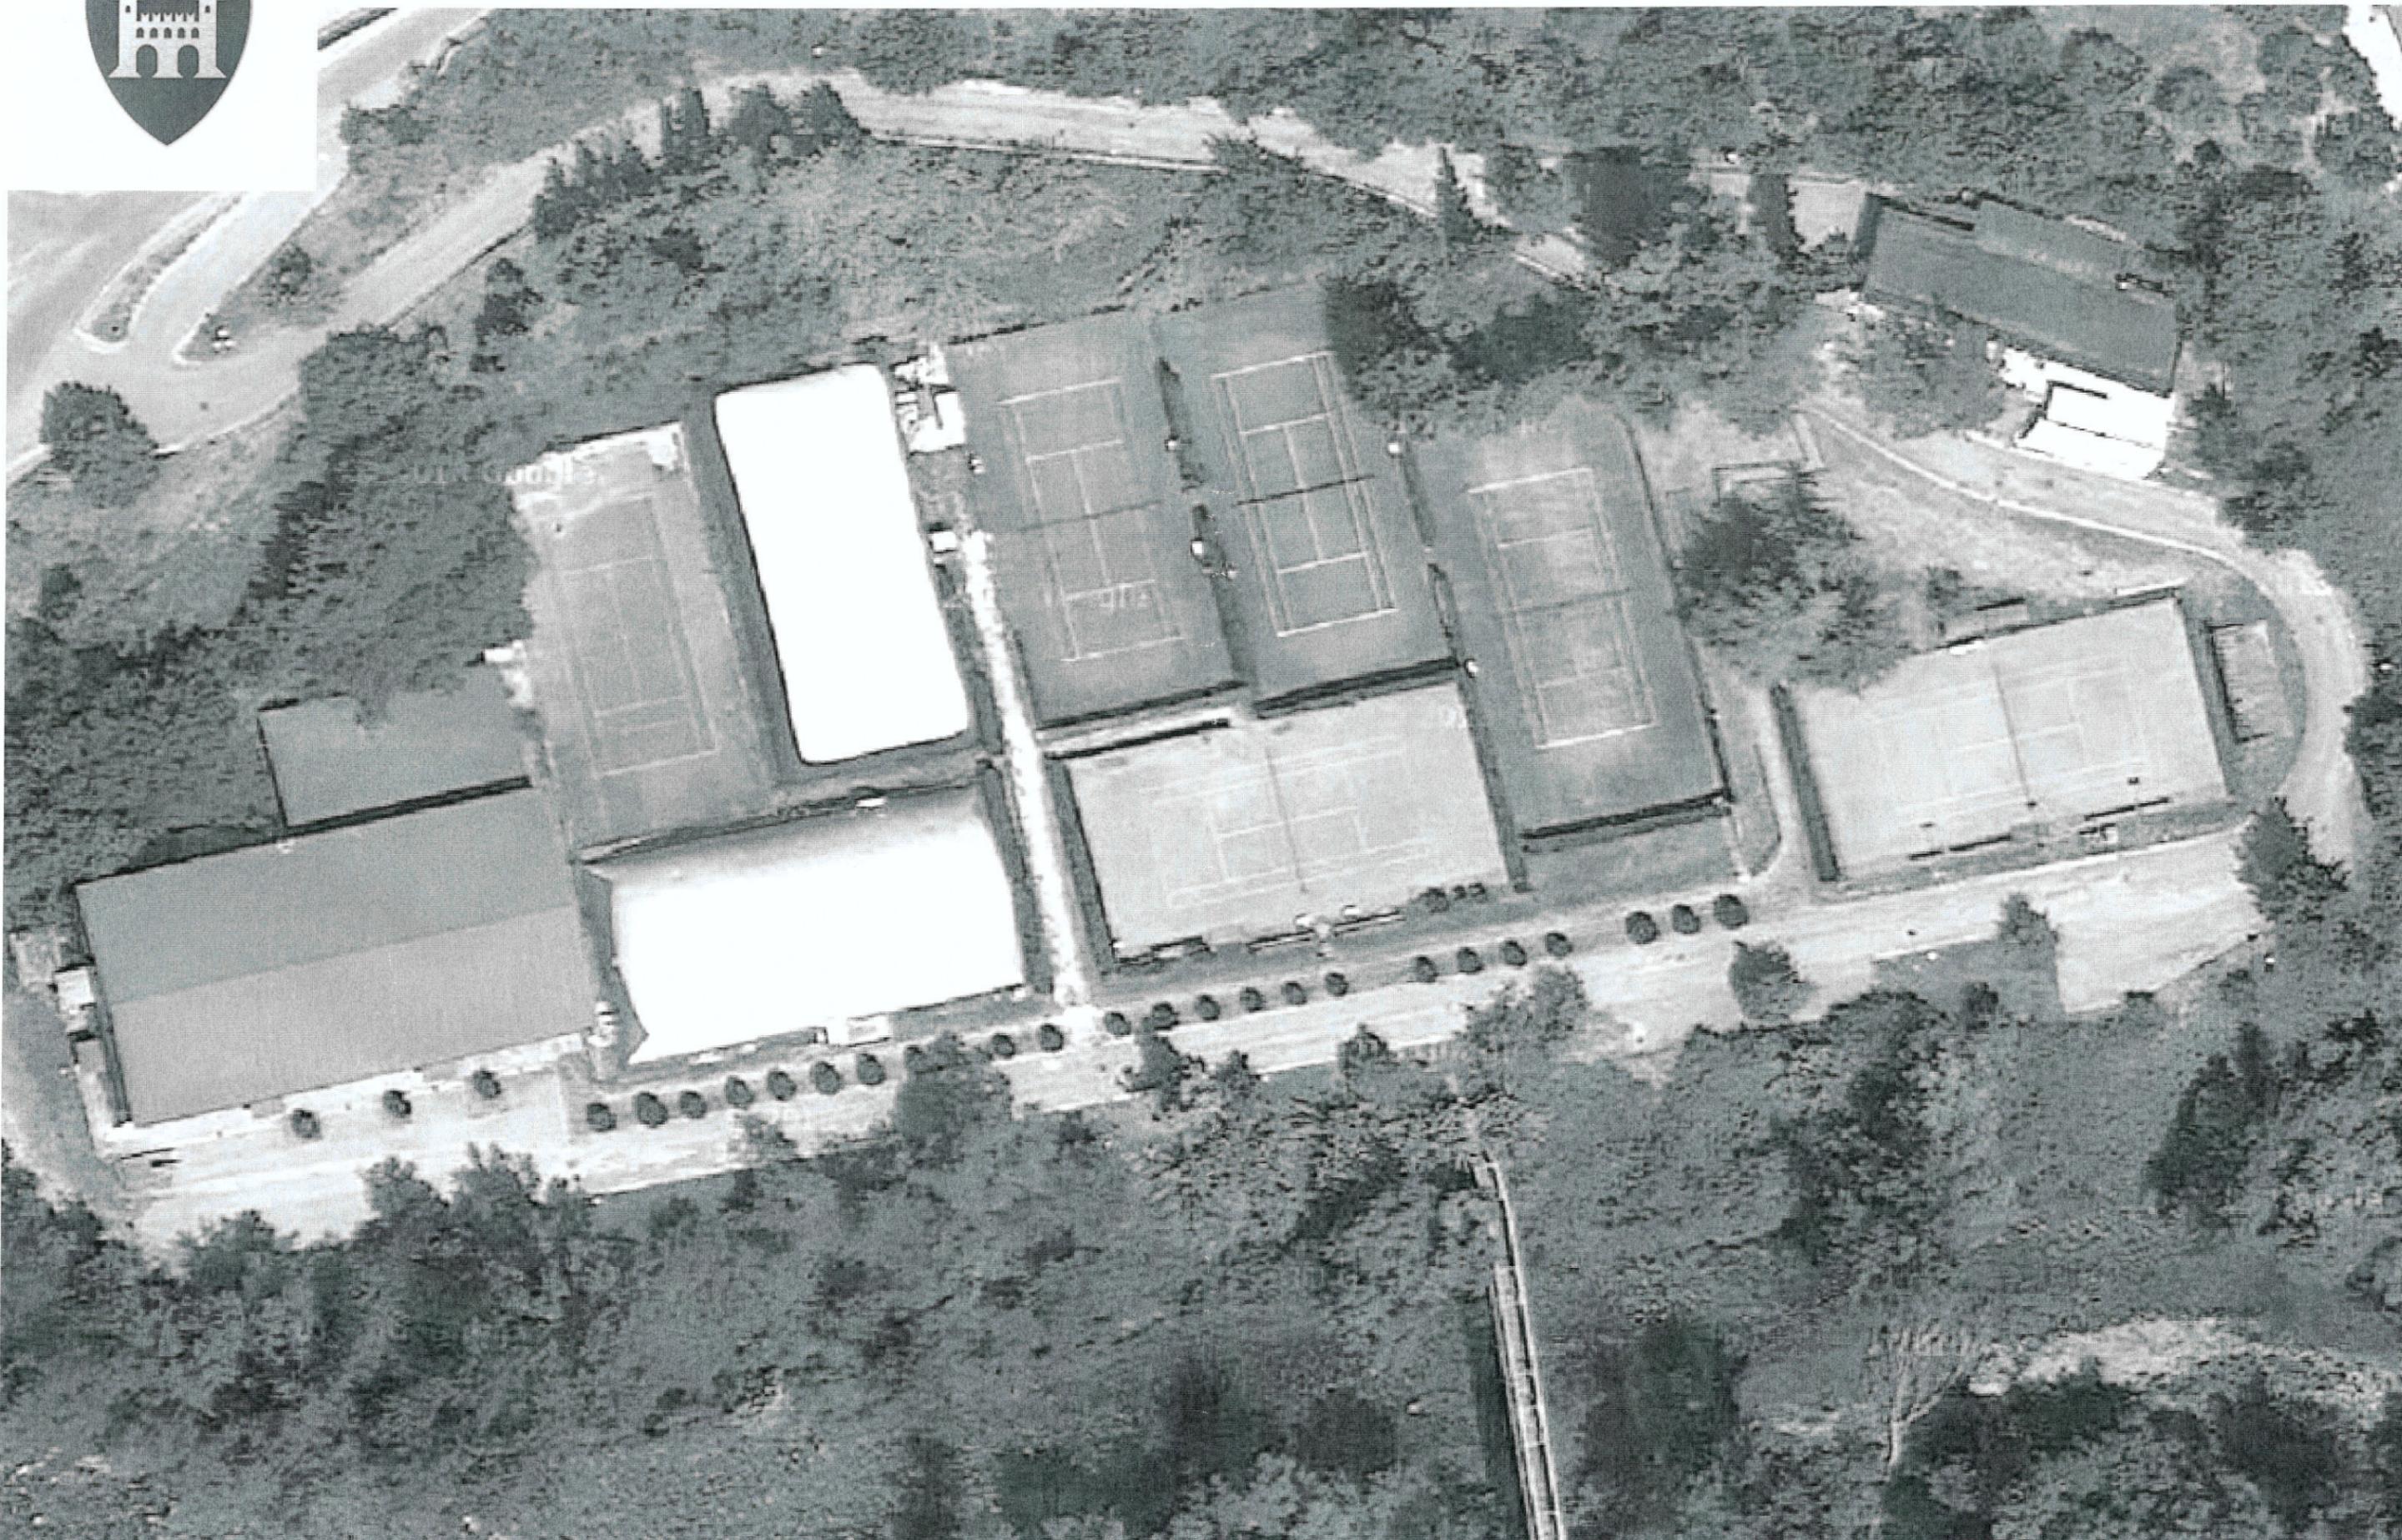

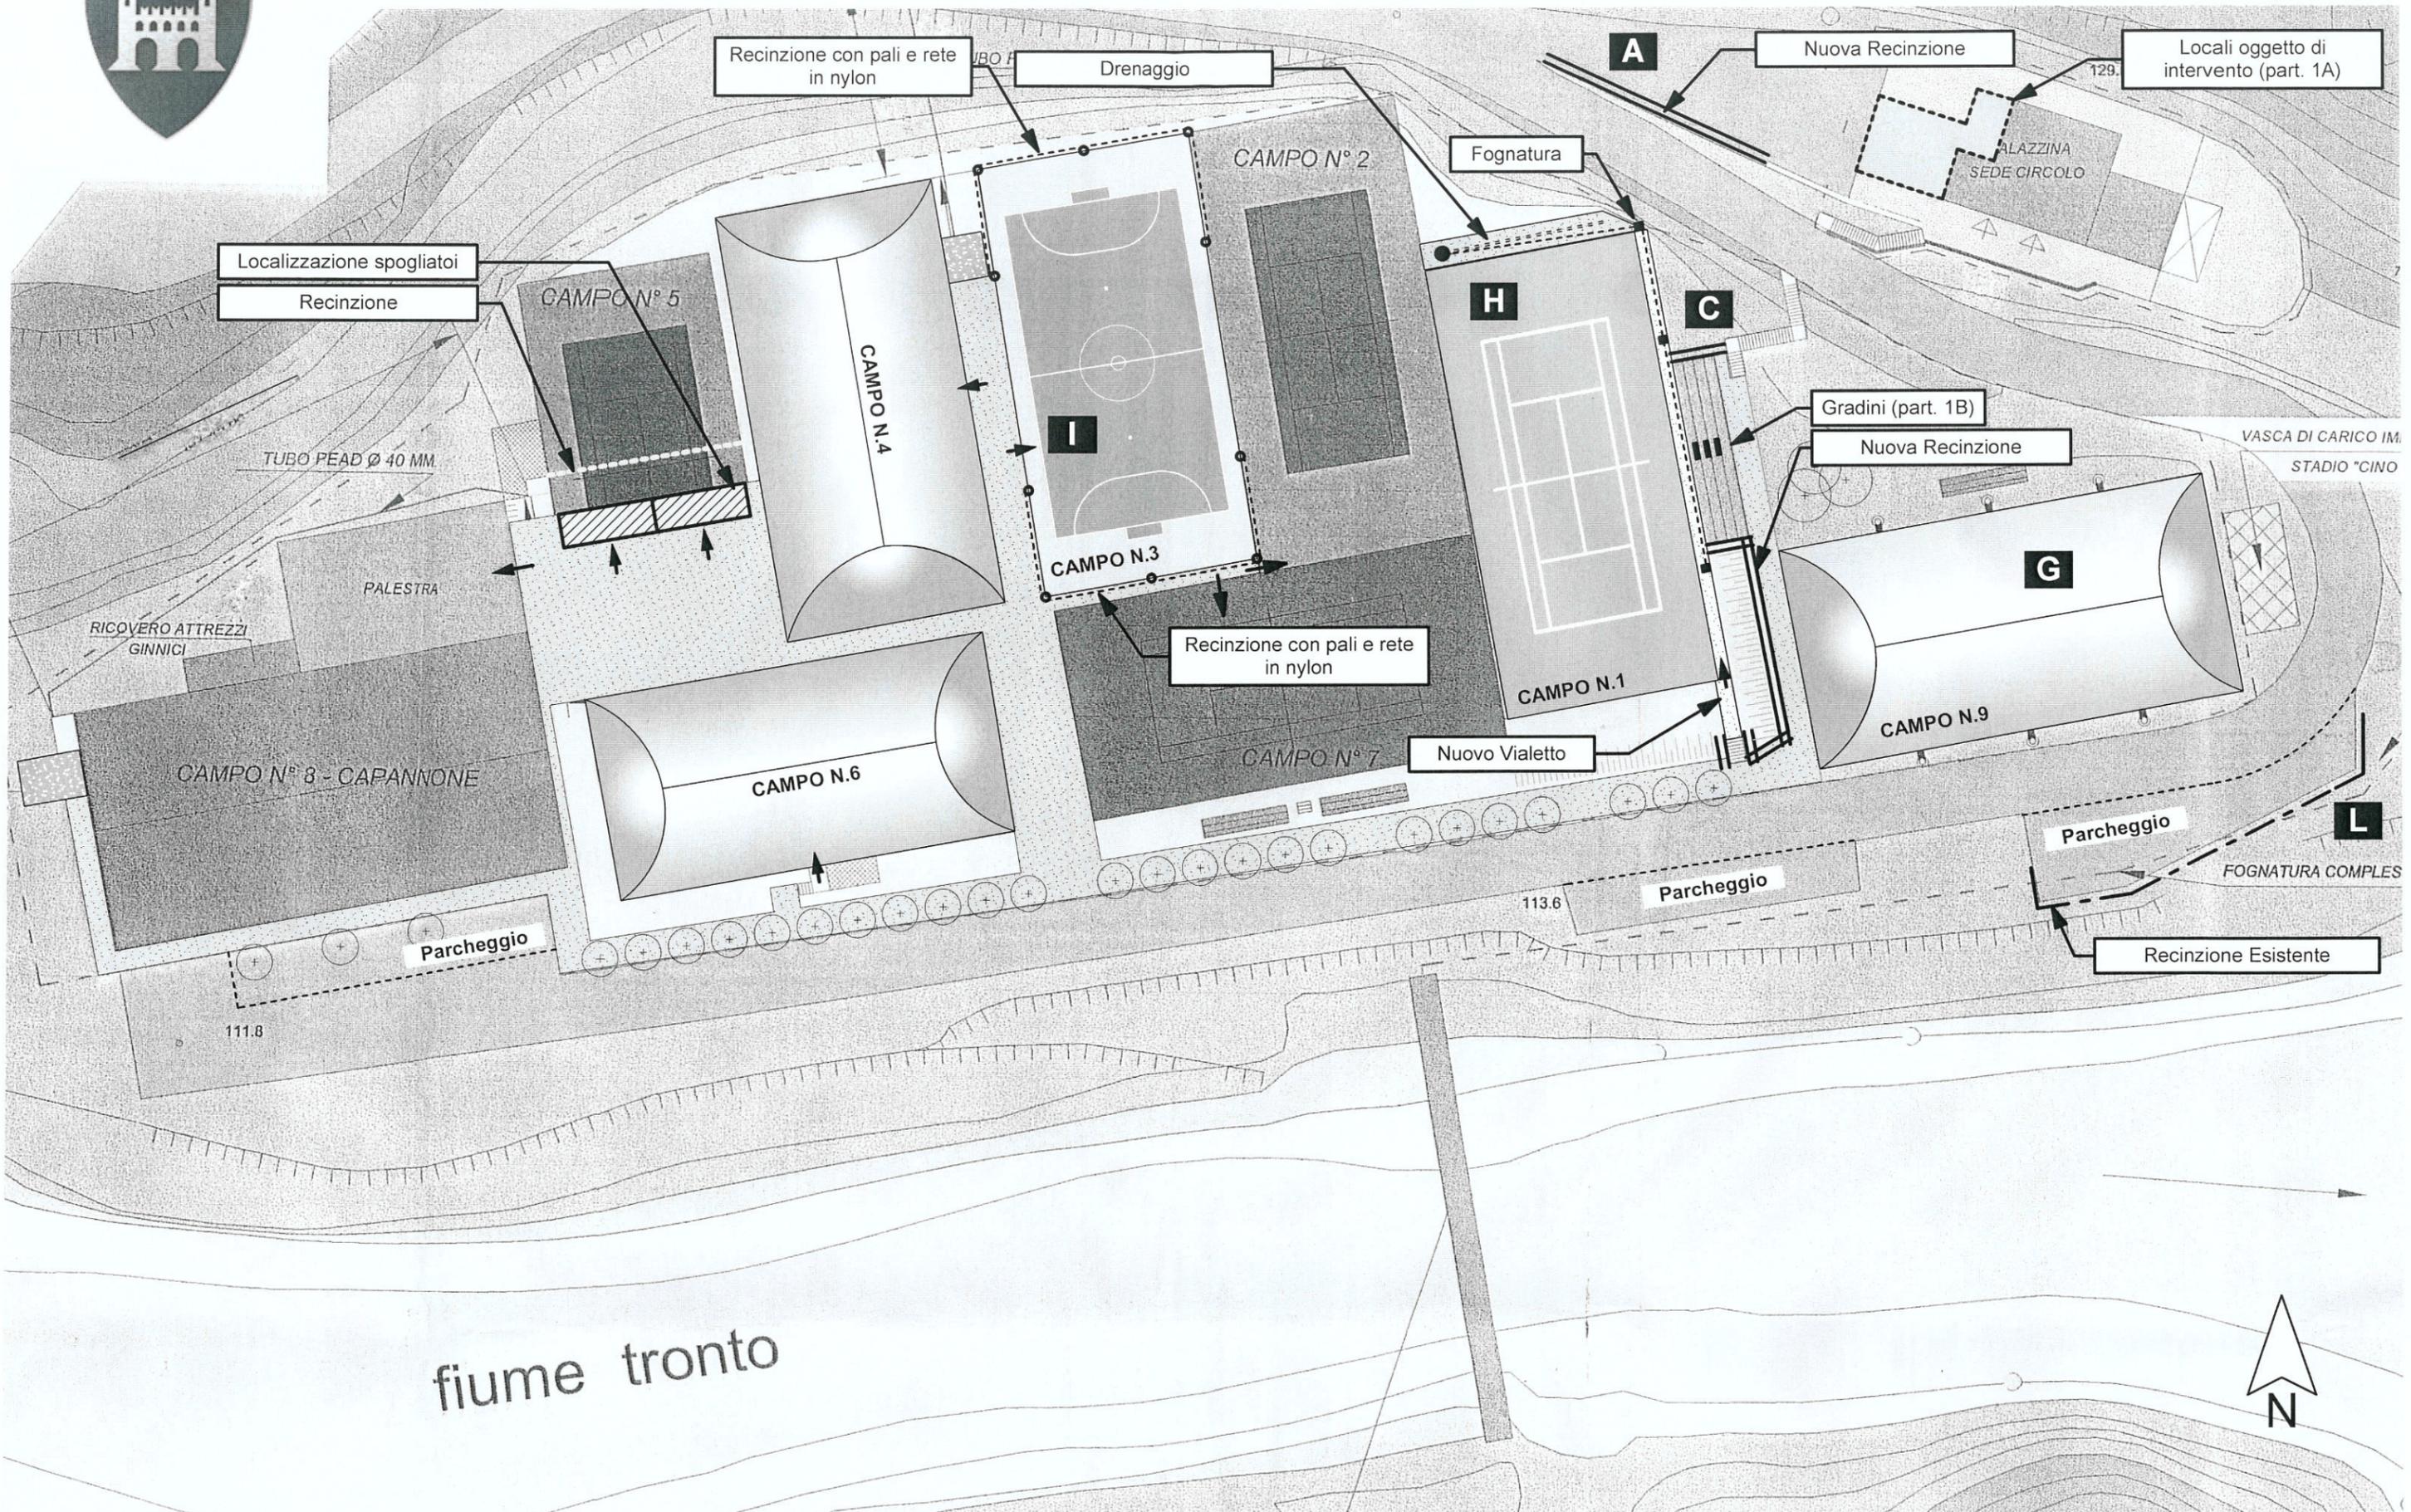

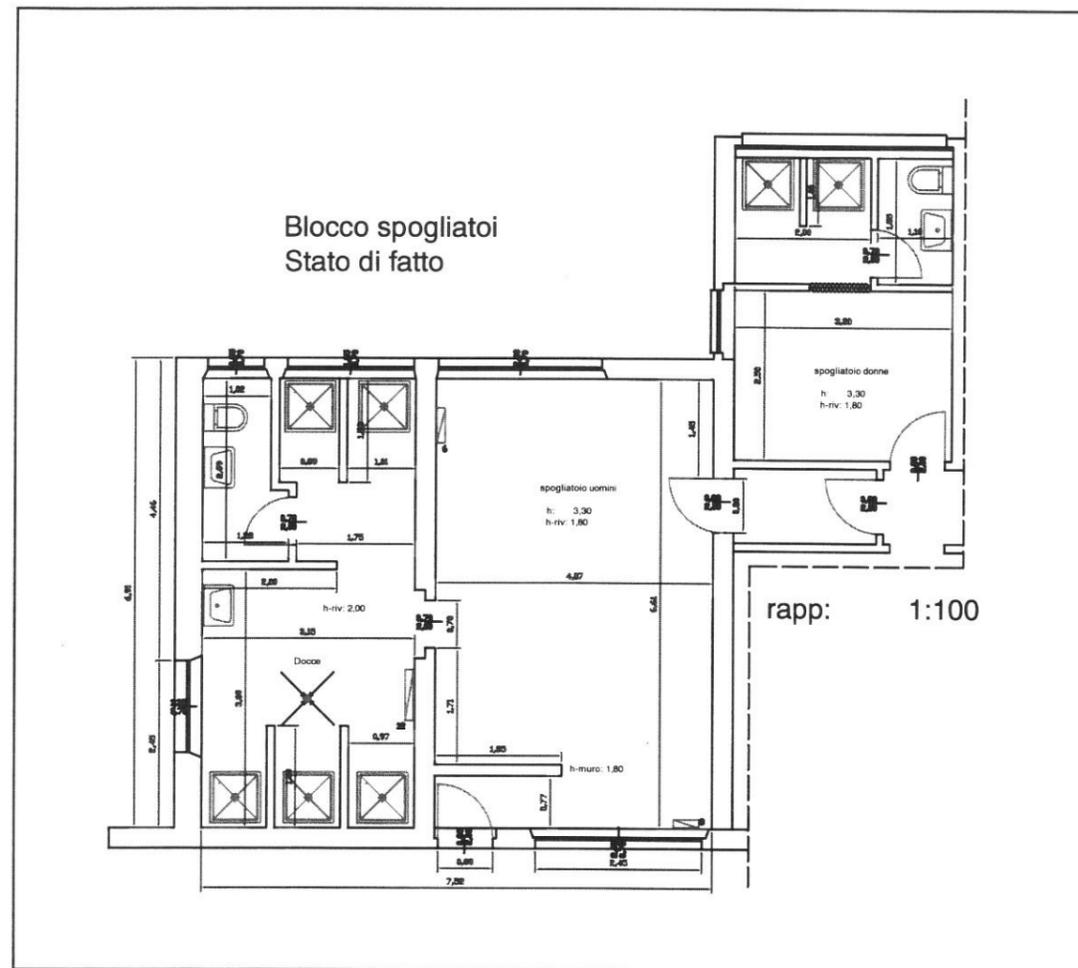

Particolare A1

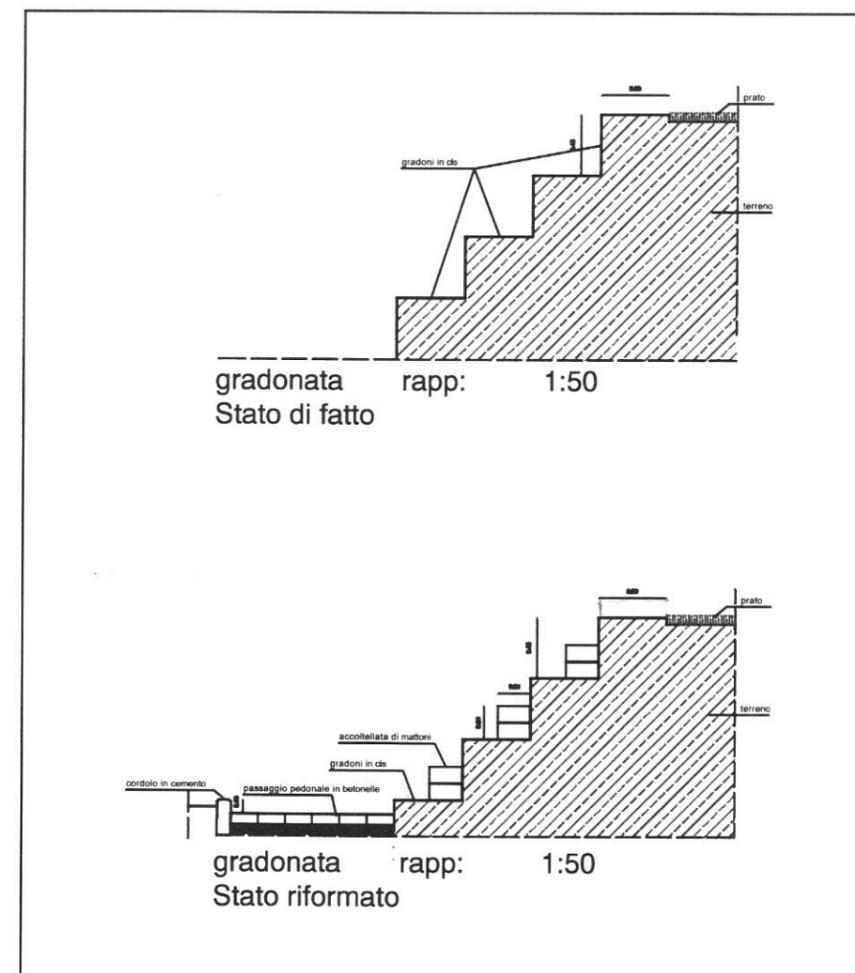

Particolare B1