

COMUNE DI ASCOLI PICENO
(Provincia di Ascoli Piceno)

PIANO ATTUATIVO AREA
PROGETTO AP-11

SUB COMPARTO
"EDILCASA-CATALINI"

VARIANTE
- STATO MODIFICATO -
PROGETTAZIONE DEGLI SPAZI
DESTINATI A VERDE PUBBLICO

Scala 1:100

Proprietà

Sec. Edilcassa dei f.lli Catalini s.r.l.

Catalini Marco Emilio

Elaborato n.

Il Progettista

U-22B
VARIANTE
Giugno 2023

Arch. Catalini Marco Emilio

VERIFICHE COPERTURA ARBOREA E ARBUSTIVA

Verde complessivo = 1.393,10 mq + 32,50 mq = 1.425,60 mq
Copertura arborea richiesta pari al 40%
40% di 1.425,60 mq = 570,24 mq

Calcolo Copertura Arborea di progetto:

Pinus Pineo (A) = Nr. 3

Olio (B) = Nr. 12

Pinus Pineo (A) = Nr. 3 x 113,00 mq = 339,00 mq

Olio (B) = Nr. 12 x 28,00 mq = 336,00 mq

Totale Copertura = 675,00 mq

675,00 mq > 570,24 mq

PARAMETRO VERDE-ARBO

Verde complessivo = 1.393,10 mq + 32,50 mq = 1.425,60 mq

Copertura arbustiva richiesta pari al 10%

10% di 1.425,60 mq = 142,56 mq

Tipologie di arbusti di progetto:

- Rosmarino (c.)

- Ginestre (d.)

- Ginepro tappezzante (e.)

- Rose nane (f.)

- Cytisus (g.)

- Agave (h.)

Quantità di arbusti di progetto:

- Rosmarino (c.) = Nr. 3

- Ginestre (d.) = 12 x 4 = Nr. 16

- Ginepro tappezzante (e.) = 6 x 1 = Nr. 7


- Rose nane (f.) = 20 x 6 = Nr. 26

- Cytisus (g.) = 3 x 2 = Nr. 5

- Agave (h.) = Nr. 7

Copertura arbustiva di progetto = 142,56 mq

PARAMETRO VERDE-ARBO

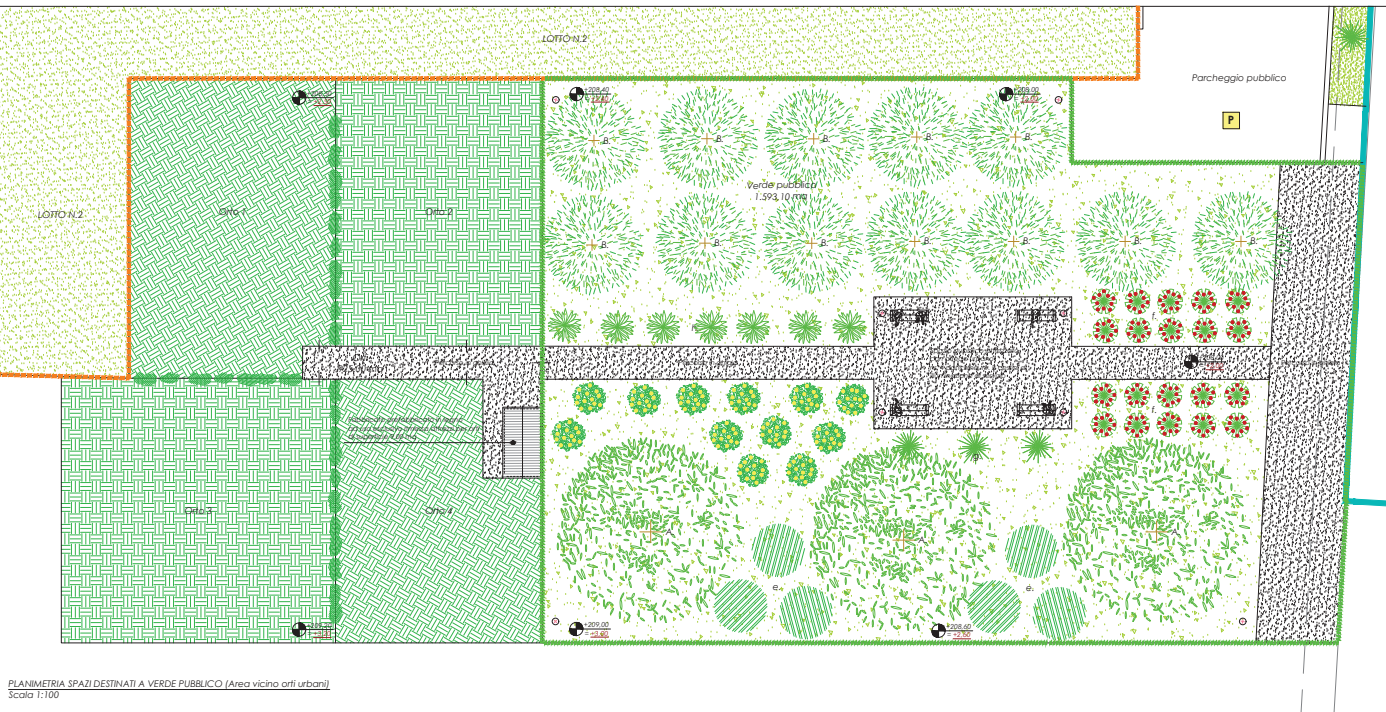

LEGENDA

Perimetro Area Progetto AP11 come da PRG vigente

Perimetro Sub-comparto "Edilcassa-Catalini"

Limite Lotti Edificabili

Limite Verde Pubblico

Tipologie arboree:

- Pinus Pineo (A.)

- Olio (B.)

Tipologie arbustive:

- Rosmarino (c.)

- Ginestre (d.)

- Ginepro tappezzante (e.)

- Rose nane (f.)

- Cytisus (g.)

- Agave (h.)

Altro:

- Corpi illuminanti di servizio h=1,00 m / variabile



PLANIMETRIA SPAZI DESTINATI A VERDE PUBBLICO (Area vicino ingresso)
Scala 1:100