

COMUNE  
DI  
ASCOLI PICENO

Adattato con Deliberazione di Consiglio  
Comunale n. 29 del 19/05/2000

Il Segretario Generale  
(C. S. Rossi)

PIANO DI LOTTIZZAZIONE CONVENZIONATO  
PER INSEDIAMENTI ARTIGIANALI  
IN LOCALITA' CASTAGNETI


TAVOLE CON ACCESSO MODIFICATO

PROPRIETA' **PIRAMIDE s.r.l.**  
PIRAMIDE s.r.l. Via delle Torri n. 32  
63000 ASCOLI PICENO  
P. IVA 02540400420

ADOZIONE  
Delibera consiliare N. 64  
del 03.05.1999

IL SEGRETARIO GENERALE

IL SINDACO

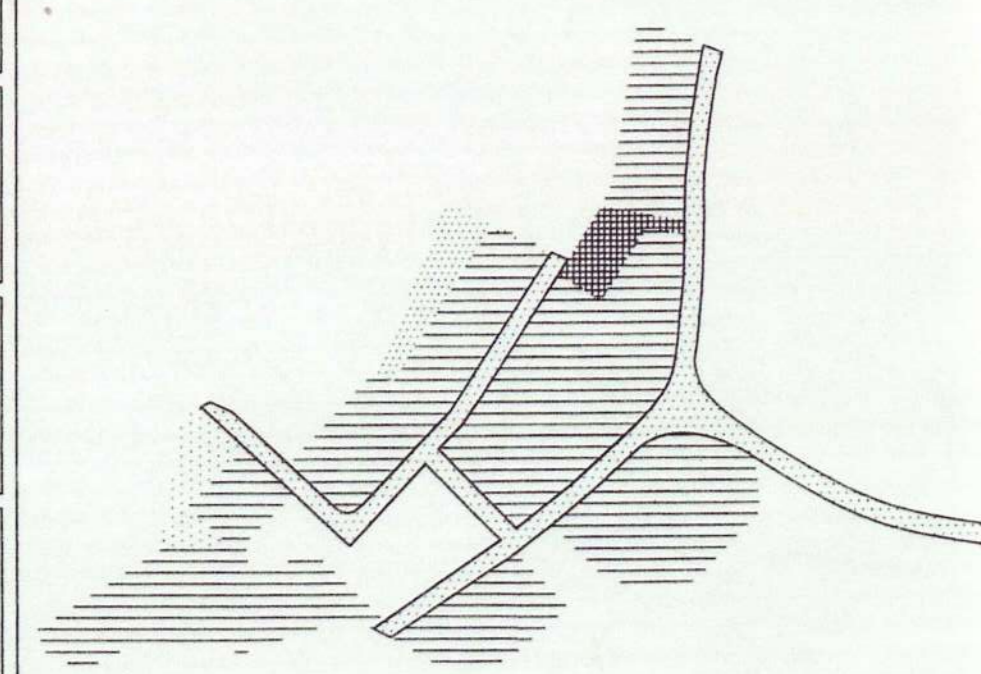

data  
30.11.1999

TAVOLA  
N.12

PLANIMETRIA STRADE

SCALA 1:500

MODIFICATA A SEGUITO DELLE OSSERVAZIONI E OPPOSIZIONI

