

COMUNE DI ASCOLI PICENO

PROPOSTA TECNICA PRELIMINARE di PIANO di RECUPERO in VARIANTE al P.R.G. art. 33 comma 15 della L.R. 19/2023 su area in VIA ANNIBAL CARO 2 N.C.E.U. foglio 169 part. 279

SOGGETTI PROPONENTI
CONTI GIUSEPPE - c.f. CNTGPP43R06H390L
TASCA GIUSEPPINA c. f. TSCGPP49R56A044R

PROGETTISTI
ARCH. LAURA CENNINI
GEOM. BERNARDINO VIRGULTI


TAV. 1

SC. varie

INQUADRAMENTO
PLANIMETRIE
GENERALI
STATO DI FATTO
STATO RIFORMATO

Laura Cennini
Architetto
Via Matteotti, 5
Colli del Tronto AP
Tel 0736 890028
lauracennini@gmail.com


AEROFOTOGRAMMETRICO SCALA 1/1000

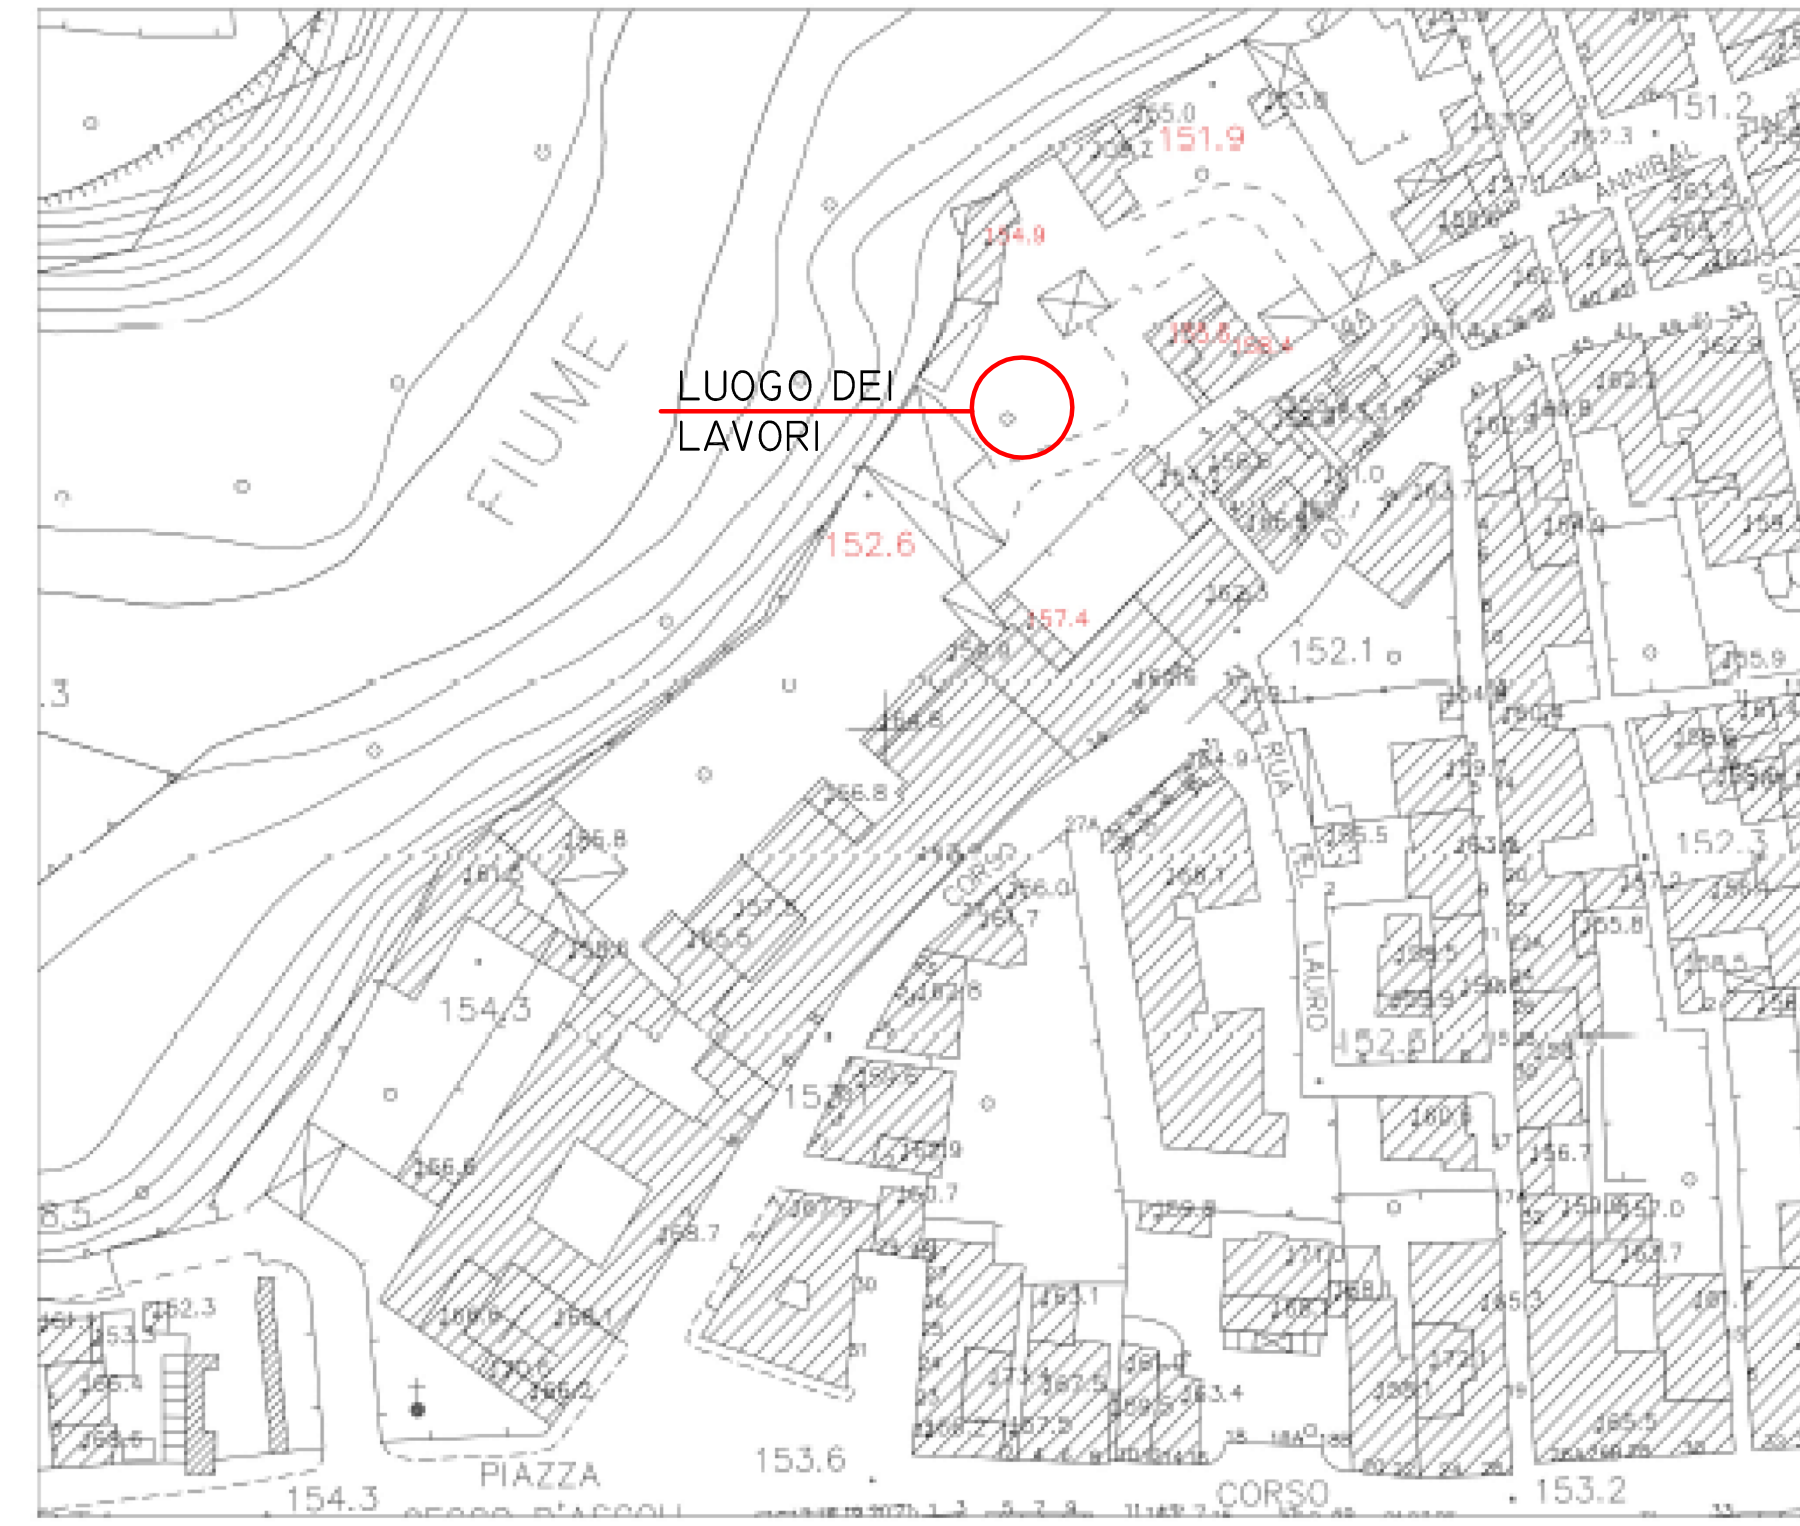

STRALCIO CATASTALE SCALA 1/500
foglio 169 part. 279




STRALCIO PRG IN ADEGUAMENTO AL PPAR
ZONIZZAZIONE DI PROGETTO - SCALA 1/2000

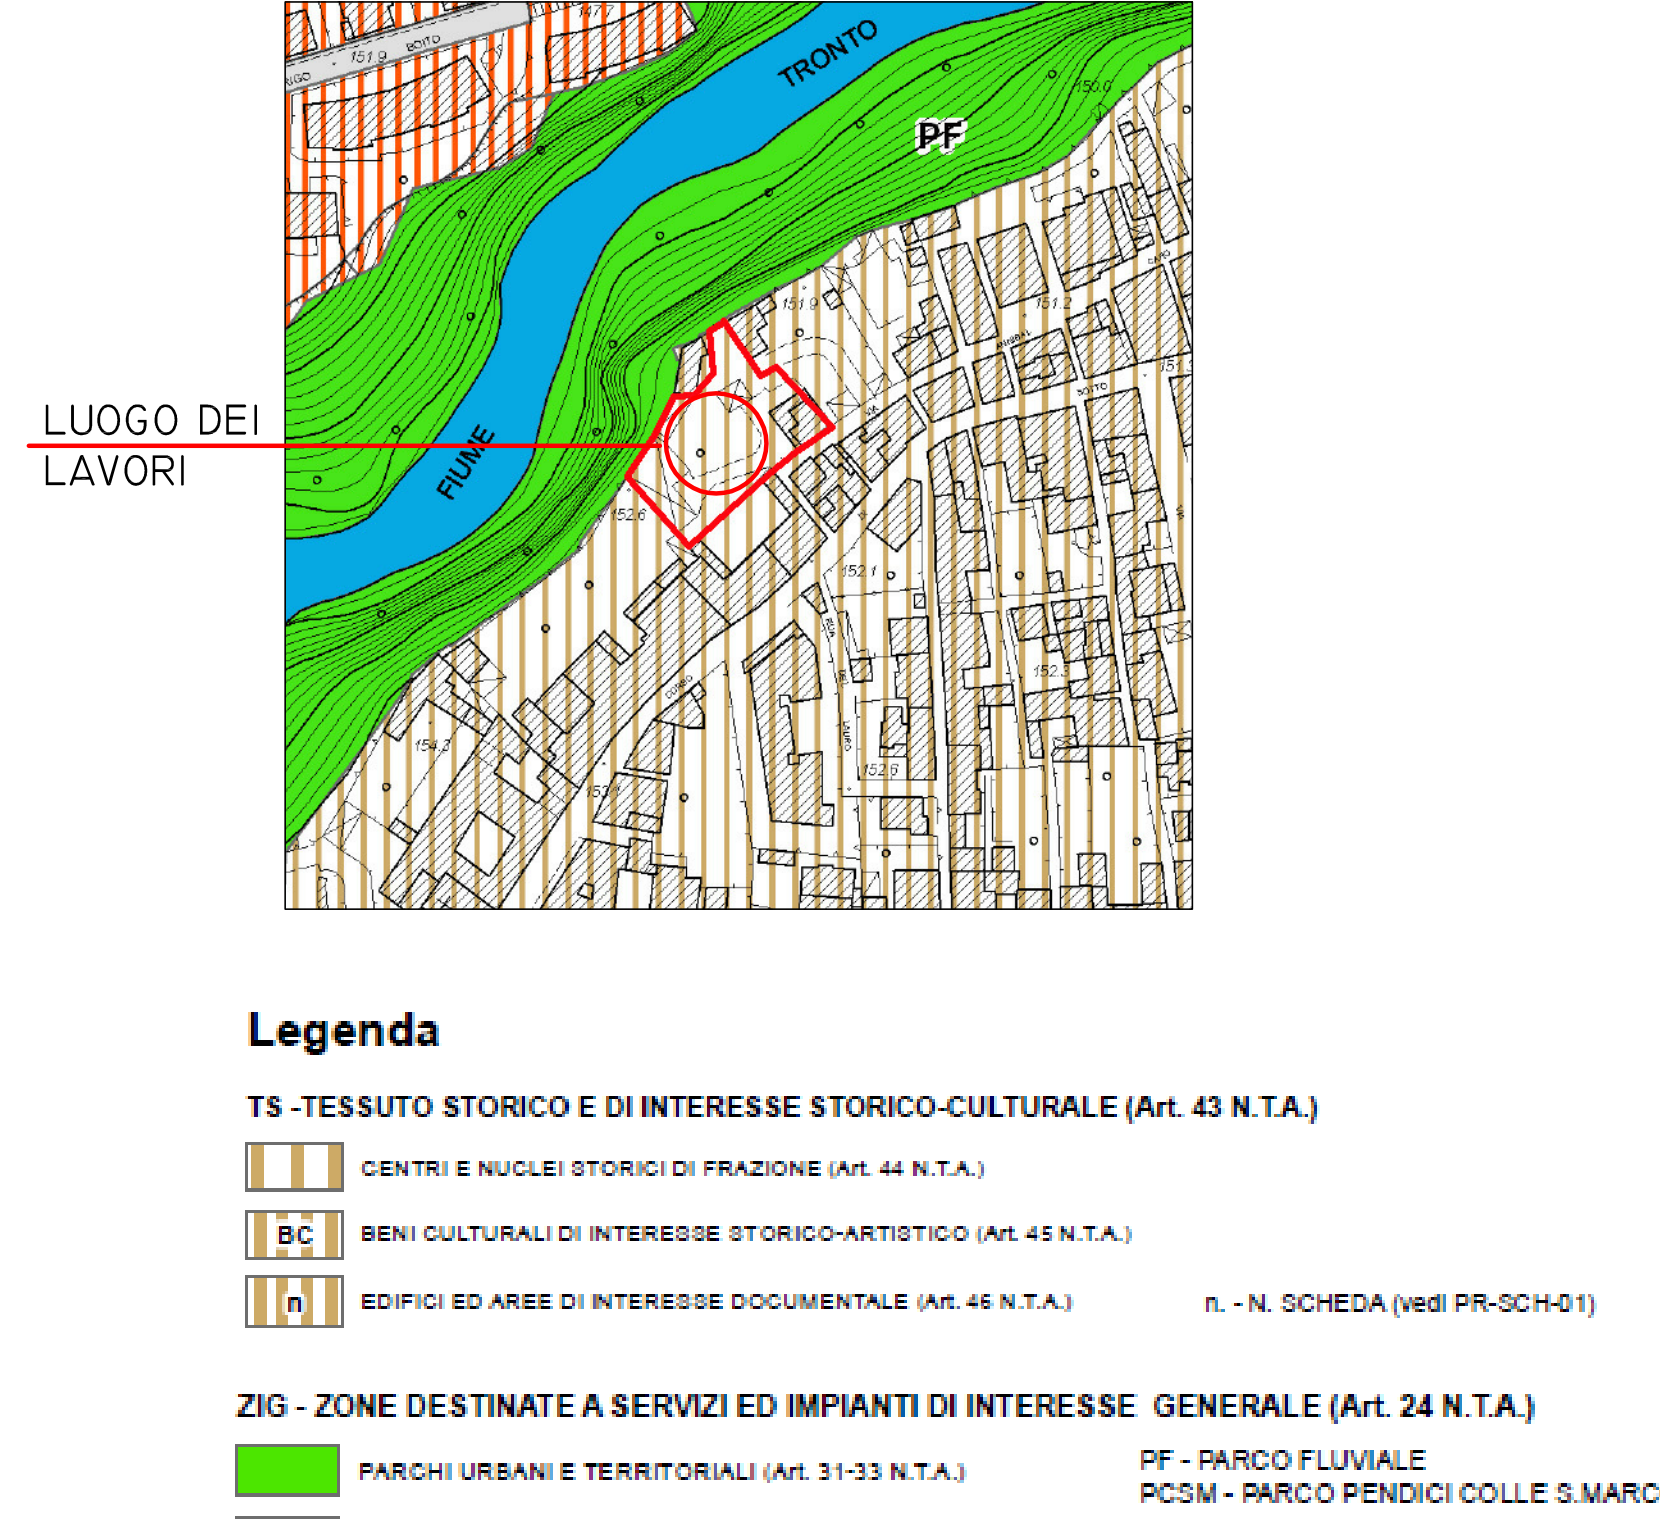

STRALCIO PPAR - CARTA PERICOLOSITA' - SCALA 1/2000



STRALCIO CODICE BENI CULTURALI - SCALA 1/2000

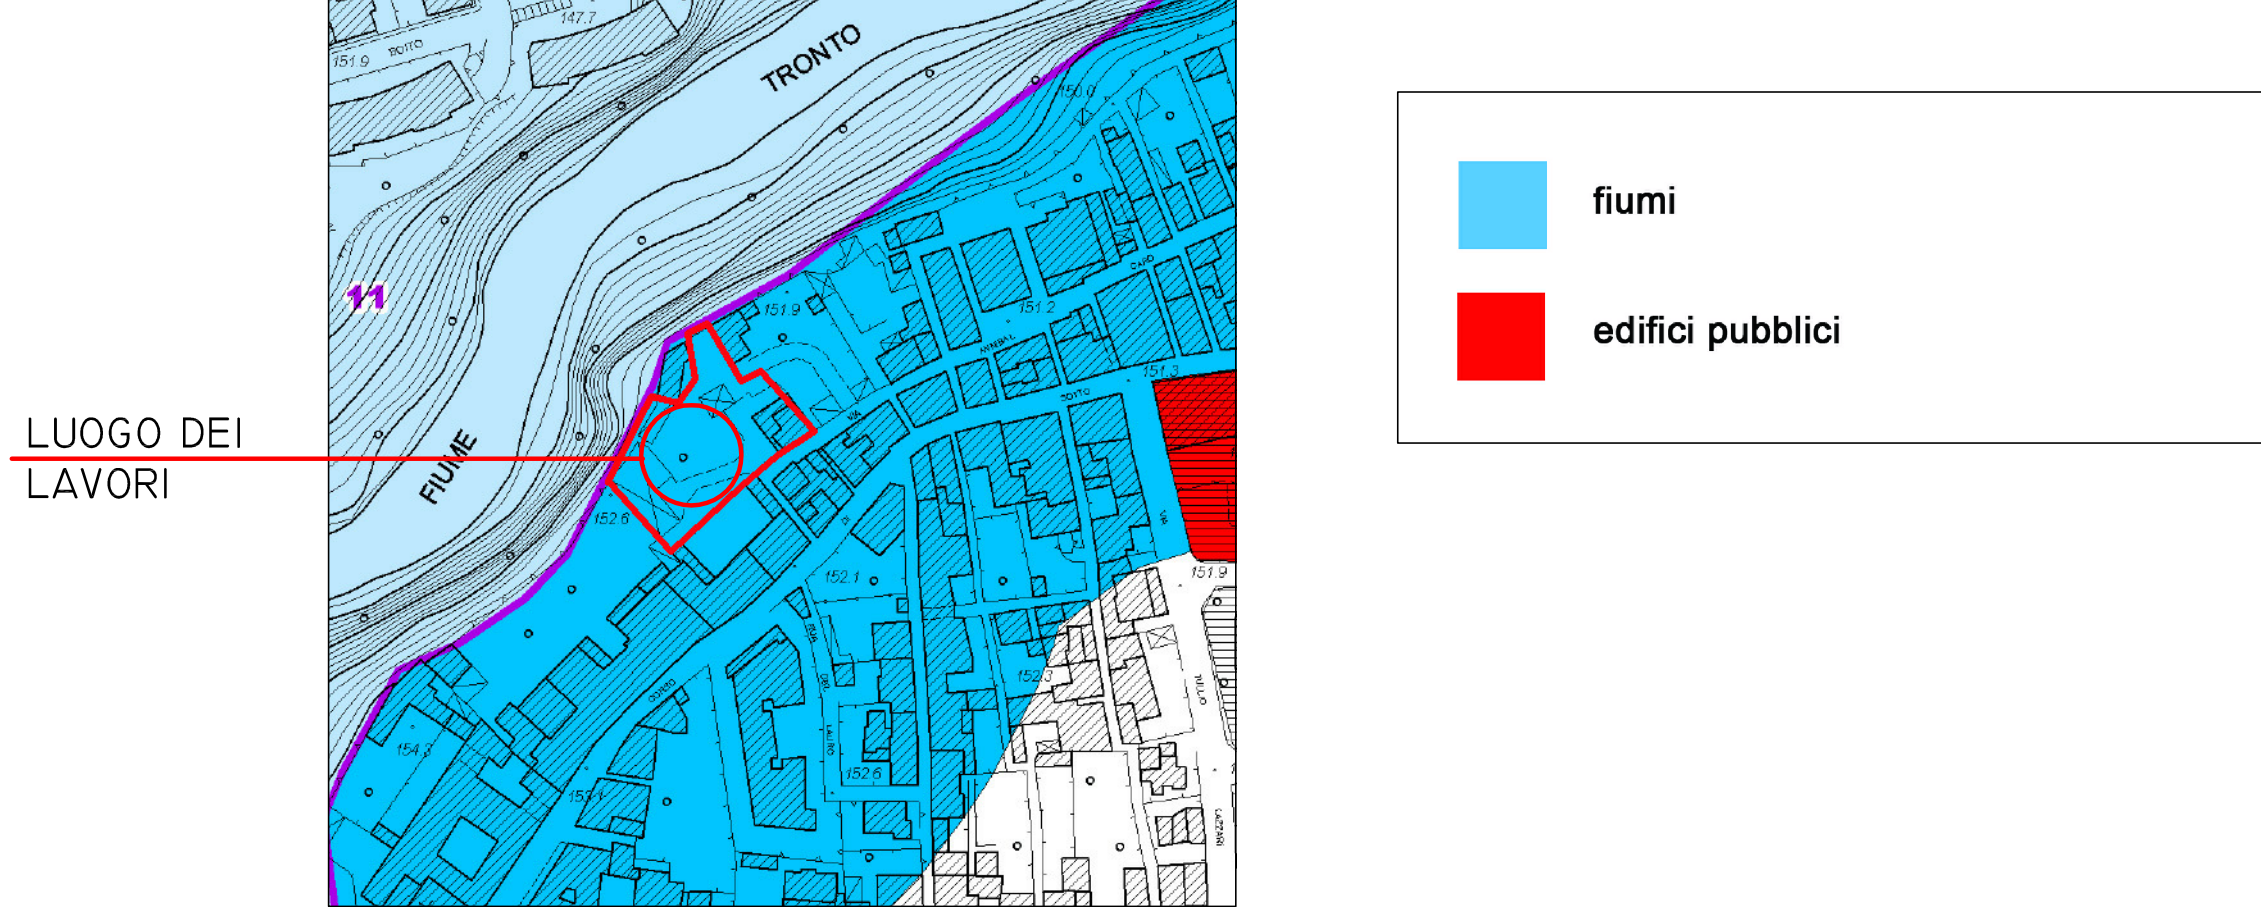


STATO AUTORIZZATO

PLANIMETRIA GENERALE SCALA 1/200



STATO RIFORMATO

PLANIVOLUMETRICO SCALA 1/200

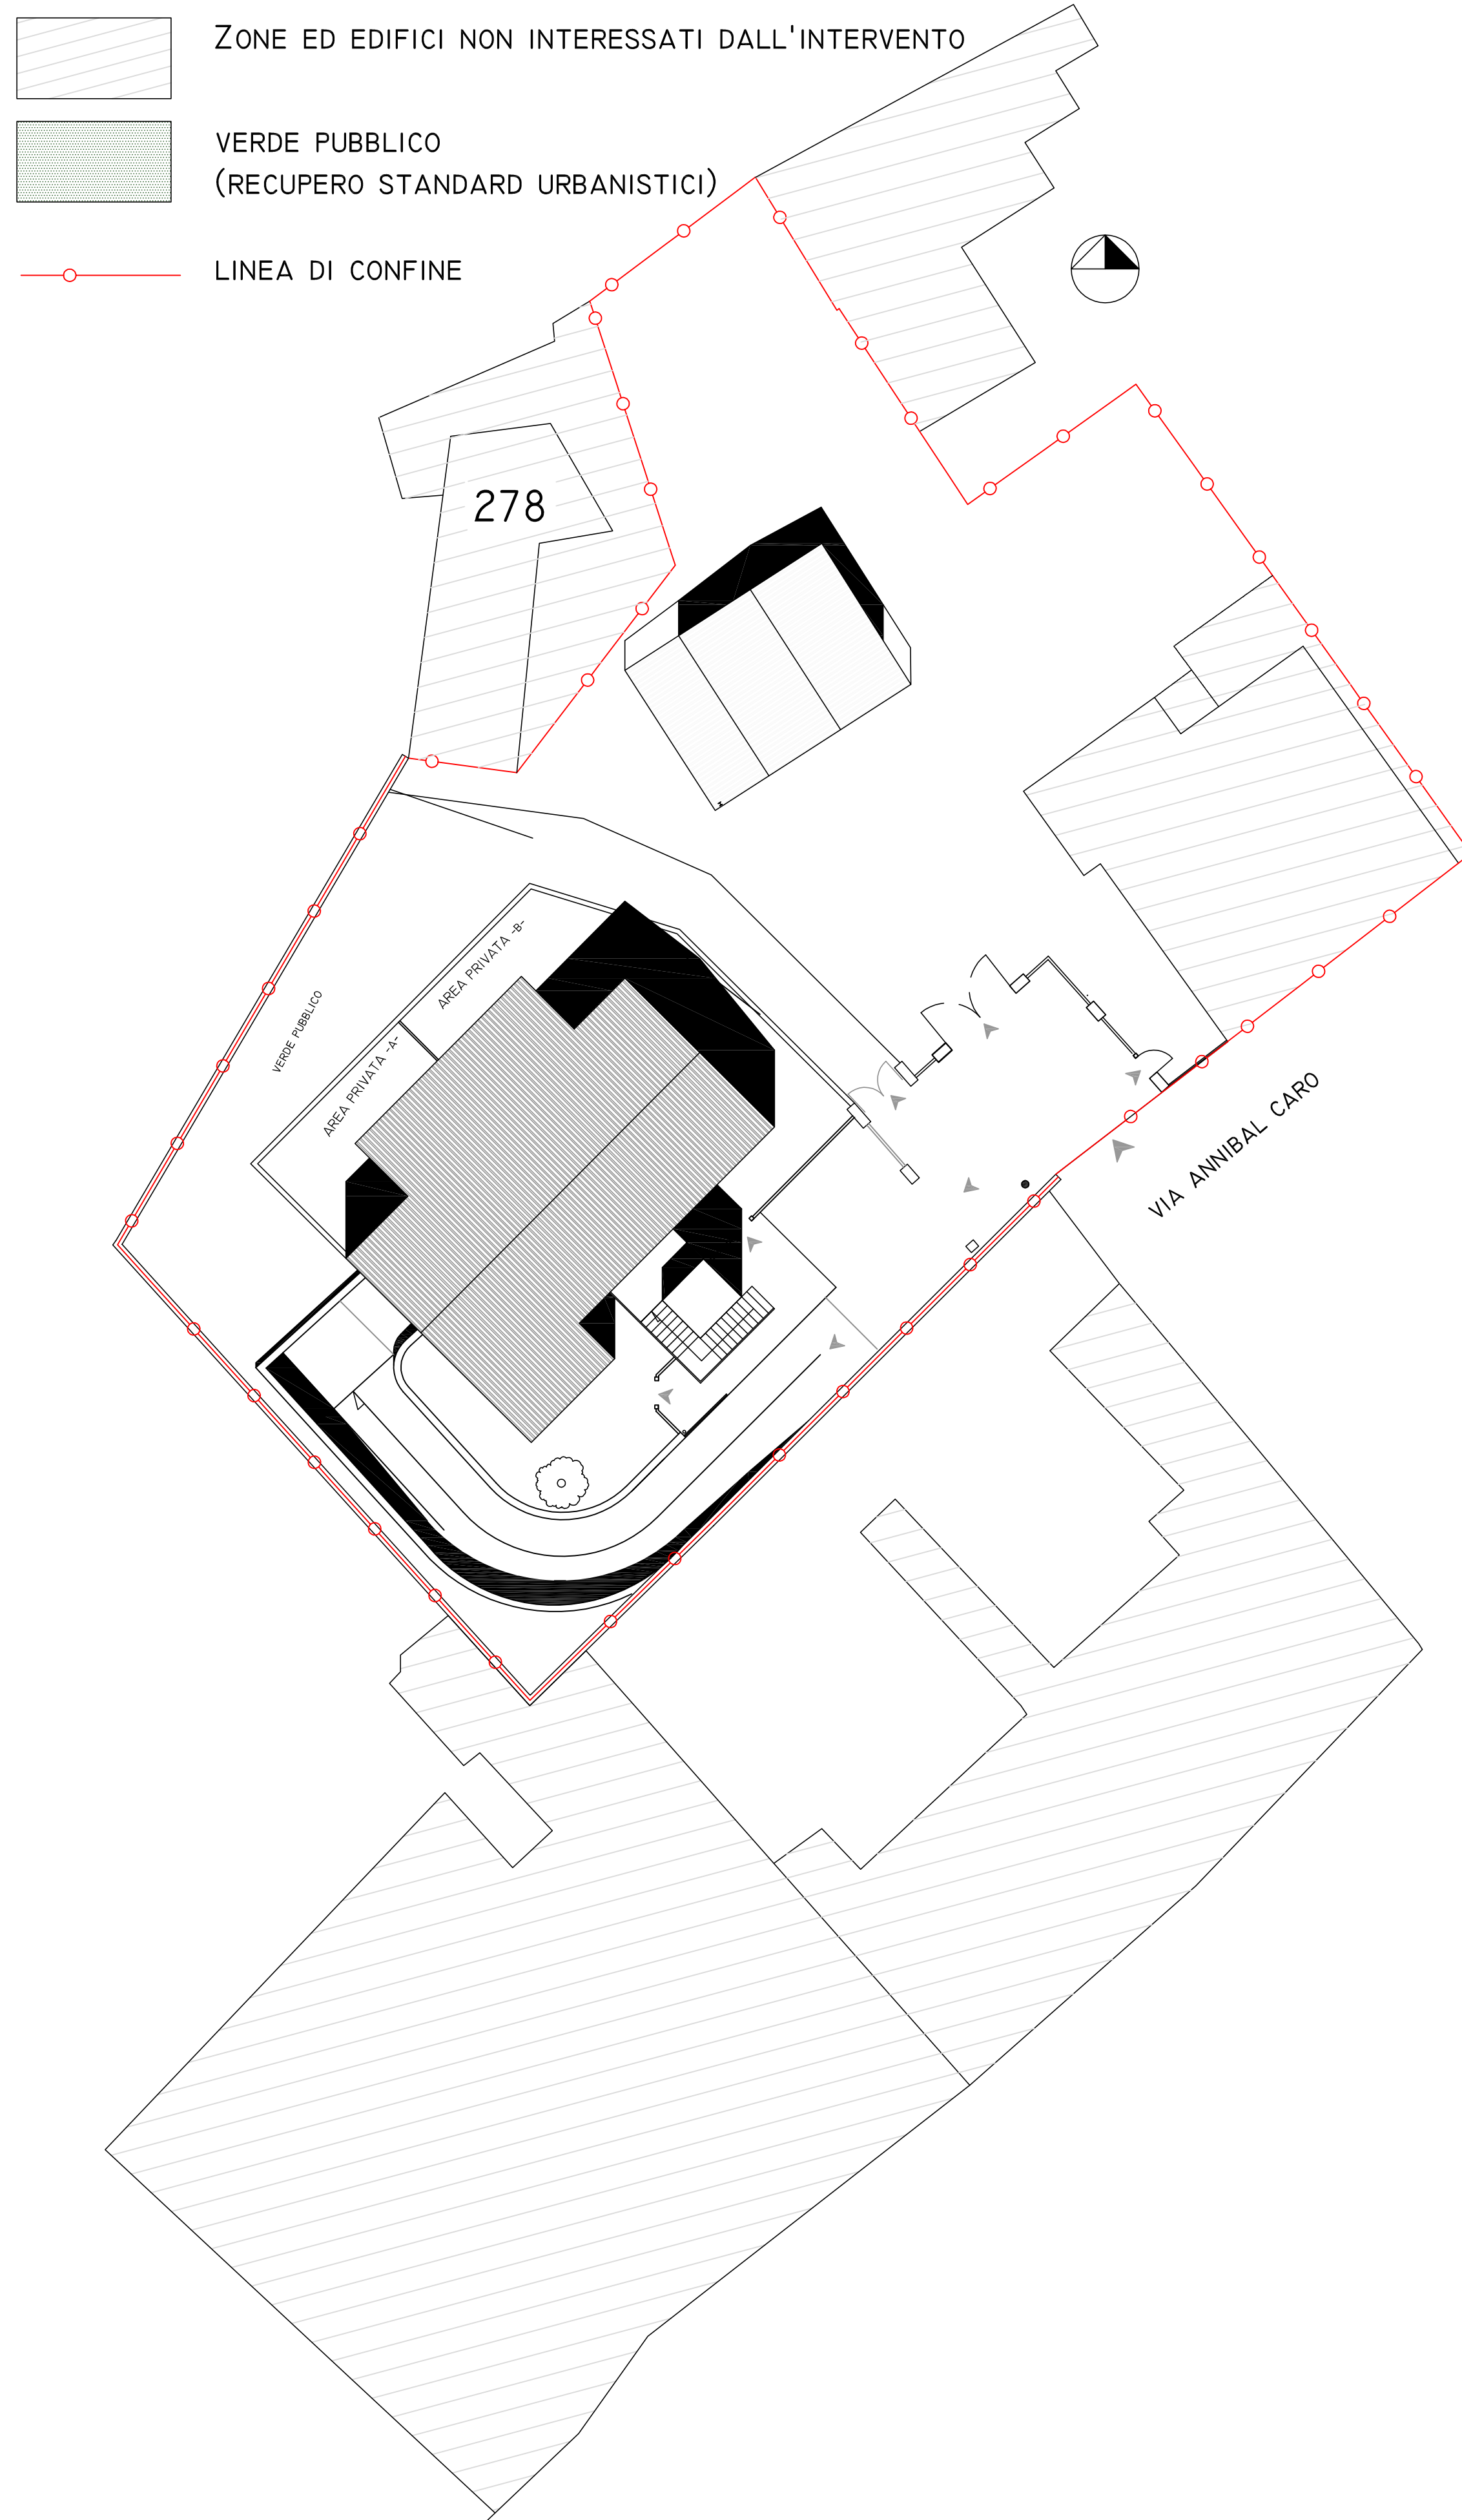

PLANIMETRIA GENERALE QUOTA 0.00 SCALA 1/200

