



SOGGETTO PROPONENTE	PROGETTO SUILUPPO S.r.l. Via Sarnano Trati n. 10 - 60131 Ancona
PROGETTISTI	A.T.I.: E.O.I.N. Ingegneria S.r.l. Ing. Danilo Filaggi PEGASO Ingegneria S.r.l. Ing. Alberto Paradisi
IL DIRIGENTE DEL SETTORE URBANISTICA	Ing. Cristoforo Everard Weldon
RESPONSABILE DEL PROCEDIMENTO	Arch. Ugo Gaiani
IL SINDACO	Dot. Avv. Guido Castelli
L'ASSESSORE ALL'URBANISTICA	Geom. Luigi Latifanz

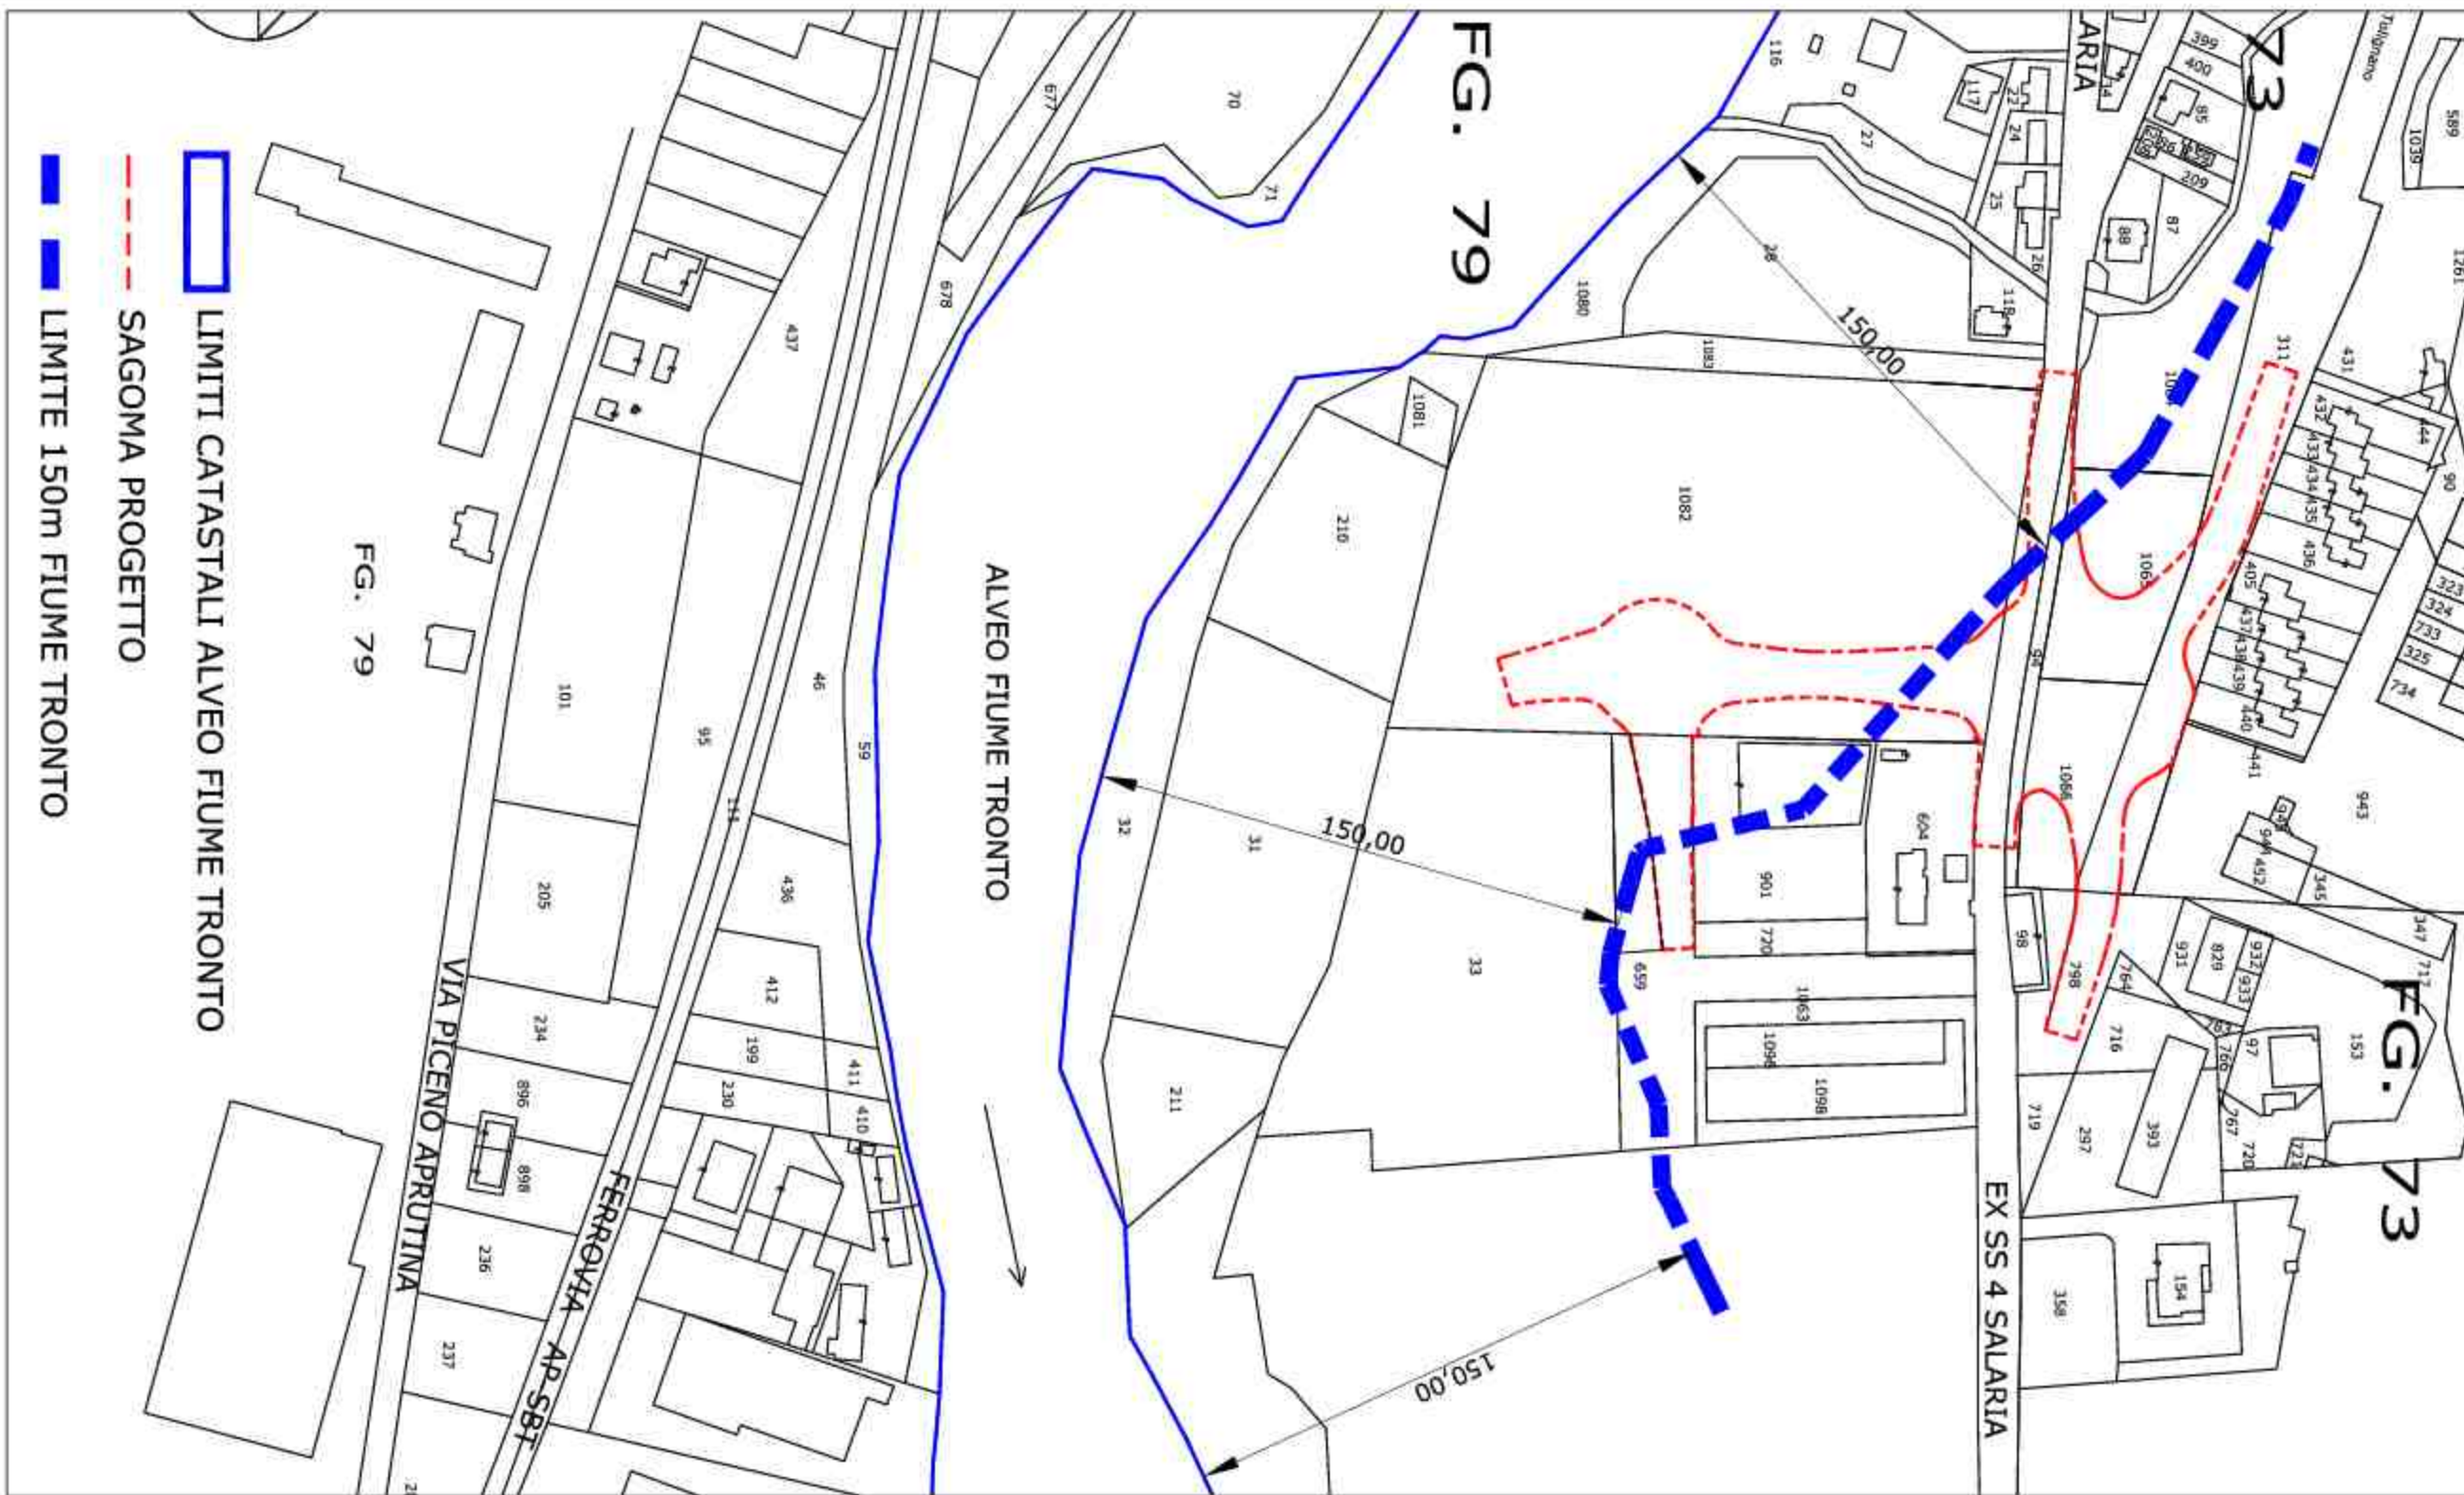


STRALCIO PLANIMETRIA CATASTALE CON INDICATO IL LIMITE DI 150m DAL FIUME TRONTO - SCALA 1:2000



STRALCIO PSS - SCALA 1:5.000

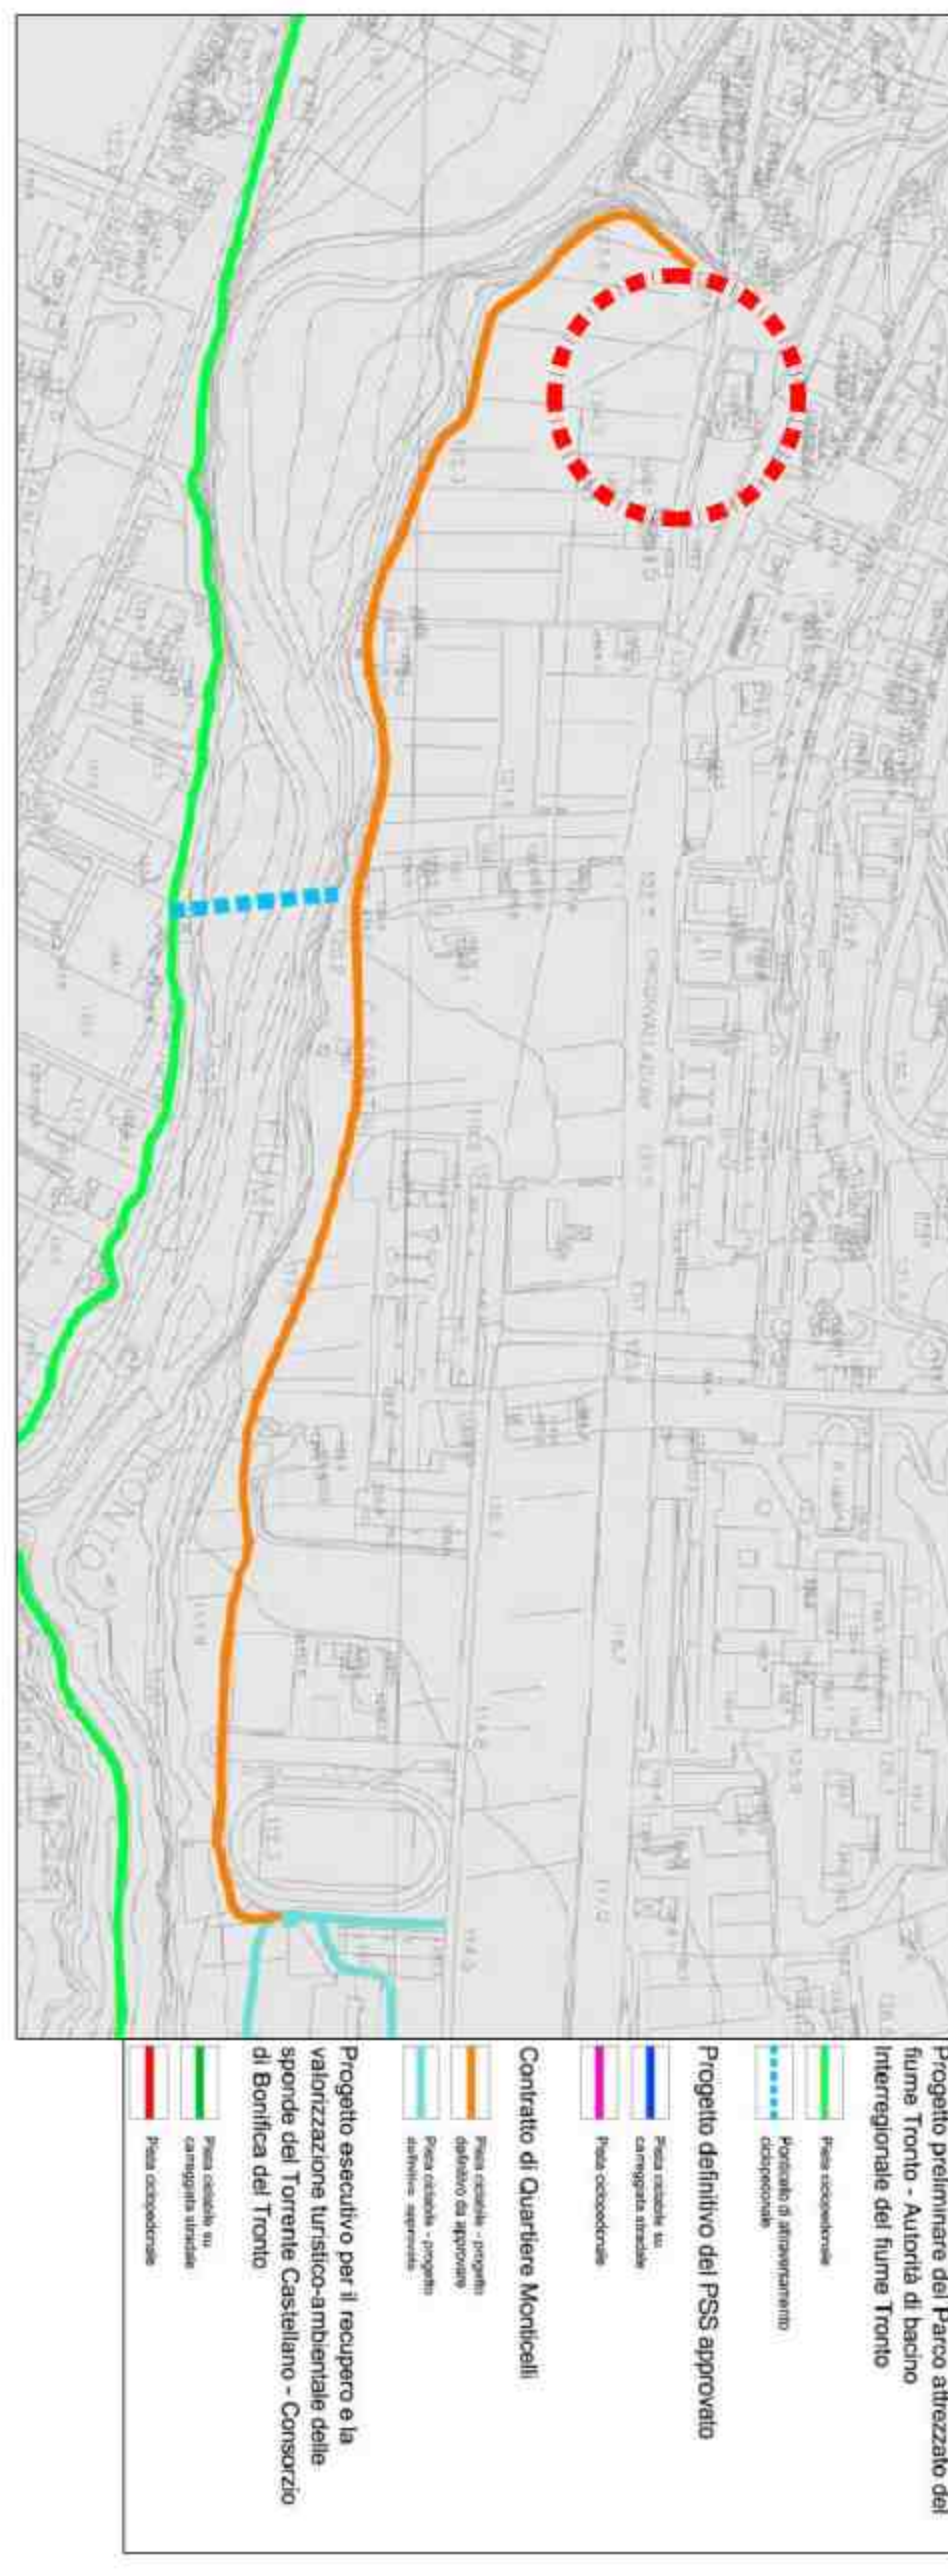

STRALCIO PTC - SCALA 1:100.000

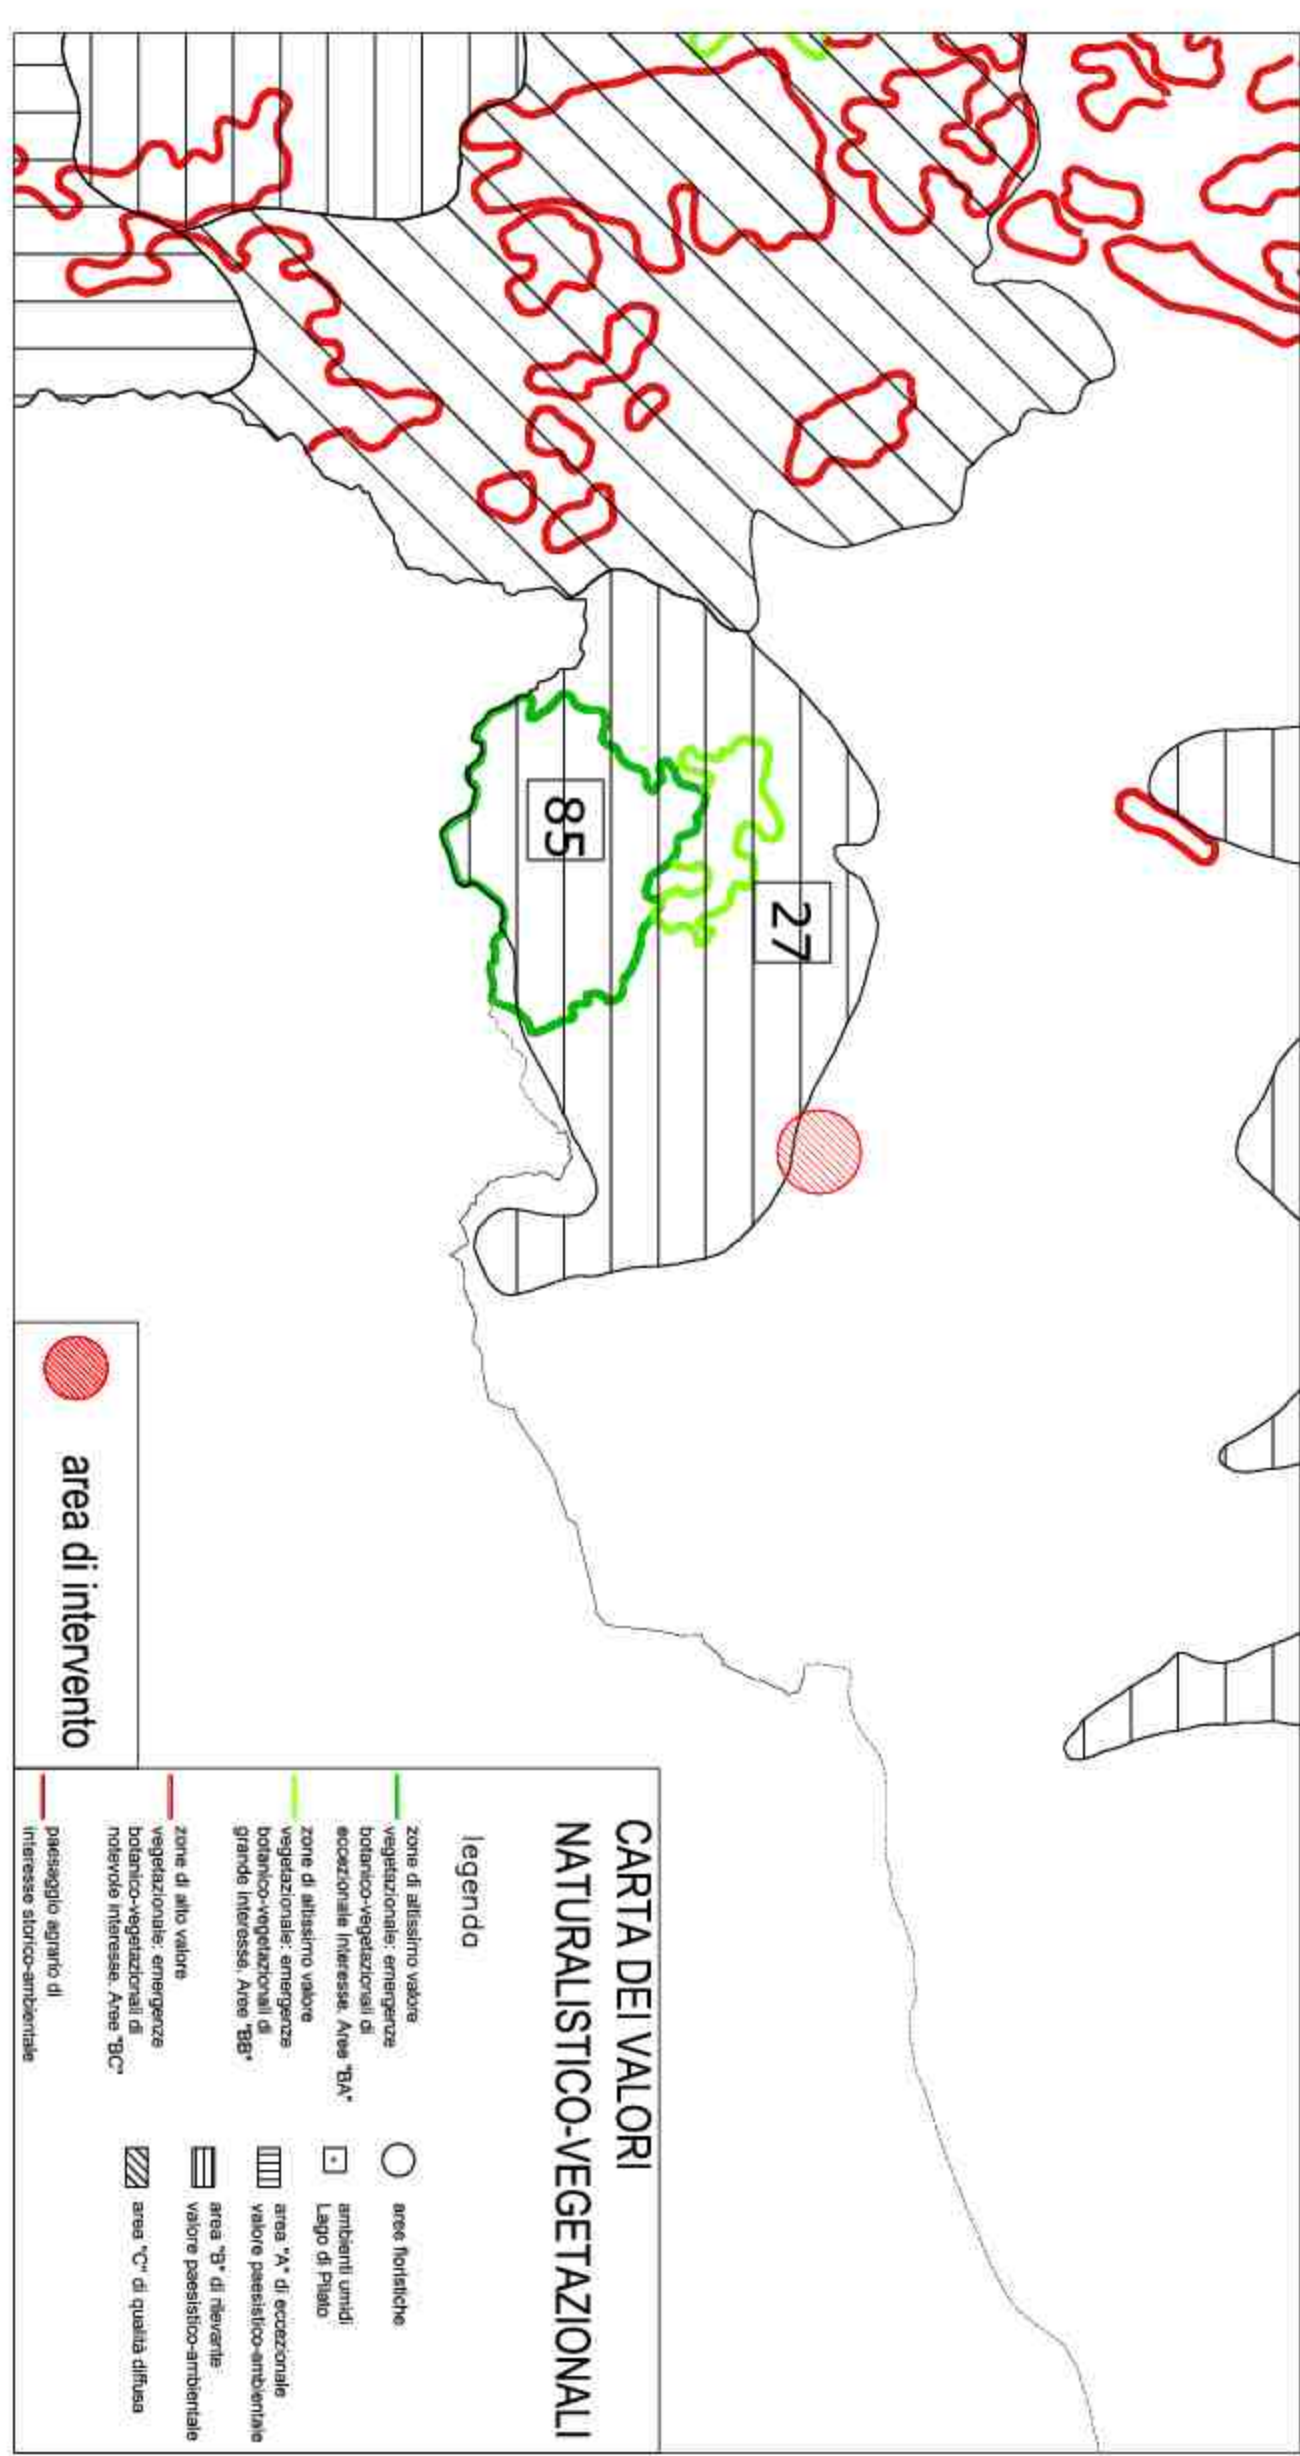

STRALCIO VARIANTE 2009 PRG COMUNE AP - SCALA 1:5.000

