

COMUNE DI ASCOLI PICENO

OGGETTO: PIANO DI RECUPERO
"EX FERRAMENTA PESPANI"
in variante al PRG ai sensi dell'Art. 15
comma 5 della LR 34/92

ELABORATO: ESTRATTI E VISURE CATASTALI

SCALA 1:200

Alt. A

Soggetto Proponente

Alessandrini Alessandra

IL PROGETTISTA

Dott.Ing. Roberto Alessandrini

IDEASTUDIO

Via L. Mercantini, 6 Ascoli Piceno

Situazione degli atti informatizzati al 25/05/2021

Dati della richiesta	Comune di ASCOLI PICENO (Codice: A462) Provincia di ASCOLI PICENO
Catasto Fabbricati	Foglio: 169 Particella: 453 Sub.: 1

Unità immobiliare

N.		DATI IDENTIFICATIVI			DATI DI CLASSAMENTO						DATI DERIVANTI DA	
	Sezione Urbana	Foglio	Particella	Sub	Zona Cens.	Micro Zona	Categoria	Classe	Consistenza	Superficie Catastale	Rendita	
1		169	453	1	1		C/1	5	153 m²	Totale: 188 m²	Euro 2.212,50	VARIAZIONE del 24/05/2021 protocollo n. AP0032278 in atti dal 24/05/2021 DIVISIONE- DIVERSA DISTRIBUZIONE DEGLI SPAZI INTERNI (n. 14990.1/2021)
Indirizzo		VIA NICCOLO' QUARTO n. 15/A piano: T;										
Annotazioni		classamento e rendita proposti (D.M. 701/94)										

INTESTATO

N.	DATI ANAGRAFICI	CODICE FISCALE	DIRITTI E ONERI REALI
1	ALESSANDRINI Alessandra nata a ASCOLI PICENO il 09/07/1974	LSSLN74I49A462K*	(1) Proprieta` per 1/1

Mappali Terreni Correlati

Codice Comune A462 - Sezione - Foglio 169 - Particella 453

Unità immobiliari n. 1

Tributi erariali: Euro 0,90

Visura telematica

* Codice Fiscale Validato in Anagrafe Tributaria

Agenzia delle Entrate
CATASTO FABBRICATI
Ufficio Provinciale di
Ascoli

Dichiarazione protocollo n. AP0032278 del 24/05/2021

Comune di Ascoli Piceno

Via Niccolo' Quarto

civ. 15/A

Identificativi Catastali:

Sezione:

Foglio: 169

Particella: 453

Subalterno: 1

Compilata da:

Alessandrini Roberto

Iscritto all'albo:

Ingegneri

Prov. Ascoli



N. 565

Planimetria

Scheda n. 1

Scala 1:200

PIANO TERRA

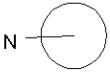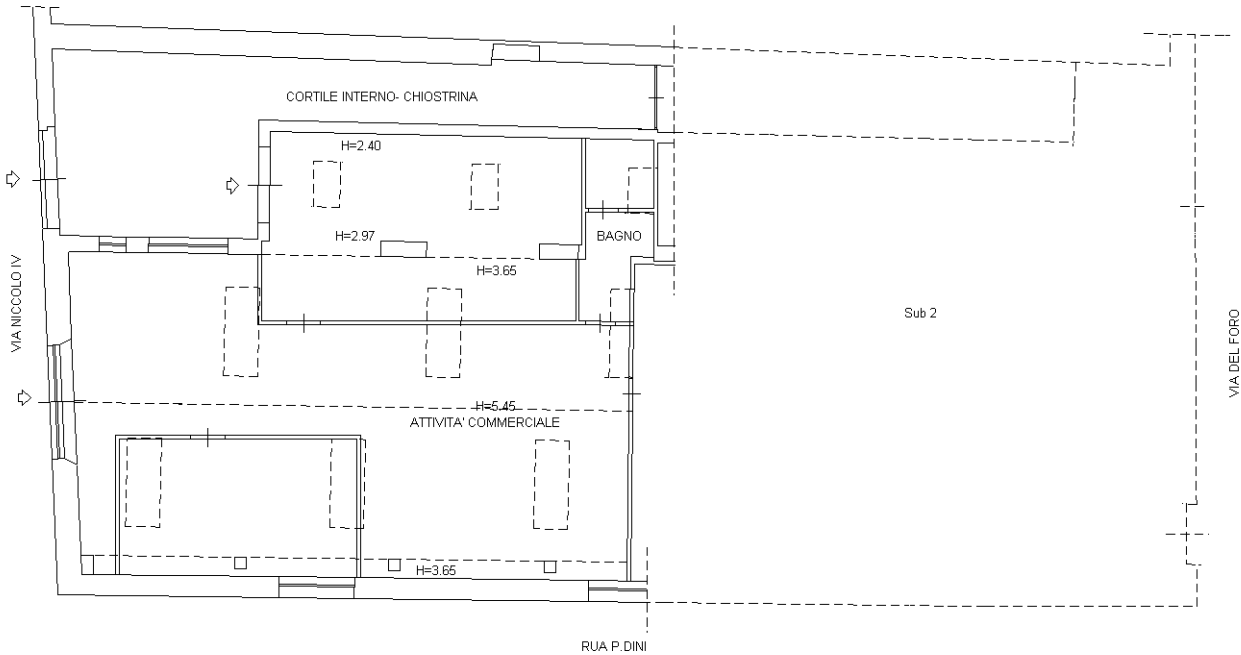

Ultima planimetria in atti

Data: 25/05/2021 - n. T168242 - Richiedente: LSSRRT53H19A462X

Totale schede: 1 - Formato di acquisizione: A4(210x297) - Formato stampa richiesto: A4(210x297)

Catasto dei Fabbricati - Situazione al 25/05/2021 - Comune di ASCOLI PICENO (A462) - < Foglio: 169 - Particella: 453 - Subalterno: 1 >
VIA NICCOLO' QUARTO n. 15/A piano: T;



Direzione Provinciale di Ascoli Piceno
Ufficio Provinciale - Territorio
Servizi Catastali

Visura per immobile

Situazione degli atti informatizzati al 25/05/2021

Dati della richiesta	Comune di ASCOLI PICENO (Codice: A462) Provincia di ASCOLI PICENO
Catasto Fabbricati	Foglio: 169 Particella: 453 Sub.: 2

Unità immobiliare

N.	DATI IDENTIFICATIVI				DATI DI CLASSAMENTO						DATI DERIVANTI DA	
	Sezione	Foglio	Particella	Sub	Zona Cens.	Micro Zona	Categoria	Classe	Consistenza	Superficie Catastale	Rendita	
1	Urbana	169	453	2	1		C/1	5	163 m²	Totale: 192 m²	Euro 2.357,11	VARIAZIONE del 24/05/2021 protocollo n. AP0032278 in atti dal 24/05/2021 DIVISIONE- DIVERSA DISTRIBUZIONE DEGLI SPAZI INTERNI (n. 14990.1/2021)
Indirizzo				VIA NICCOLO' QUARTO n. 15/A piano: T;								
Annotazioni				classamento e rendita proposti (D.M. 701/94)								

INTESTATO

N.	DATI ANAGRAFICI				CODICE FISCALE	DIRITTI E ONERI REALI
1	ALESSANDRINI Alessandra nata a ASCOLI PICENO il 09/07/1974				LSLSNZ4L49A462K*	(1) Proprietà per 1/1

Mappali Terreni Correlati

Codice Comune A462 - Sezione - Foglio 169 - Particella 453

Unità immobiliari n. 1 Tributi erariali: Euro 0,90

Visura telematica

* Codice Fiscale Validato in Anagrafe Tributaria

Agenzia delle Entrate
CATASTO FABBRICATI
Ufficio Provinciale di
Ascoli

Dichiarazione protocollo n. AP0032278 del 24/05/2021

Comune di Ascoli Piceno

Via Niccolo' Quarto

civ. 15/A

Identificativi Catastali:

Sezione:

Foglio: 169

Particella: 453

Subalterno: 2

Compilata da:

Alessandrini Roberto

Iscritto all'albo:

Ingegneri

Prov. Ascoli


N. 565

Planimetria

Scheda n. 1

Scala 1:200

PIANO TERRA

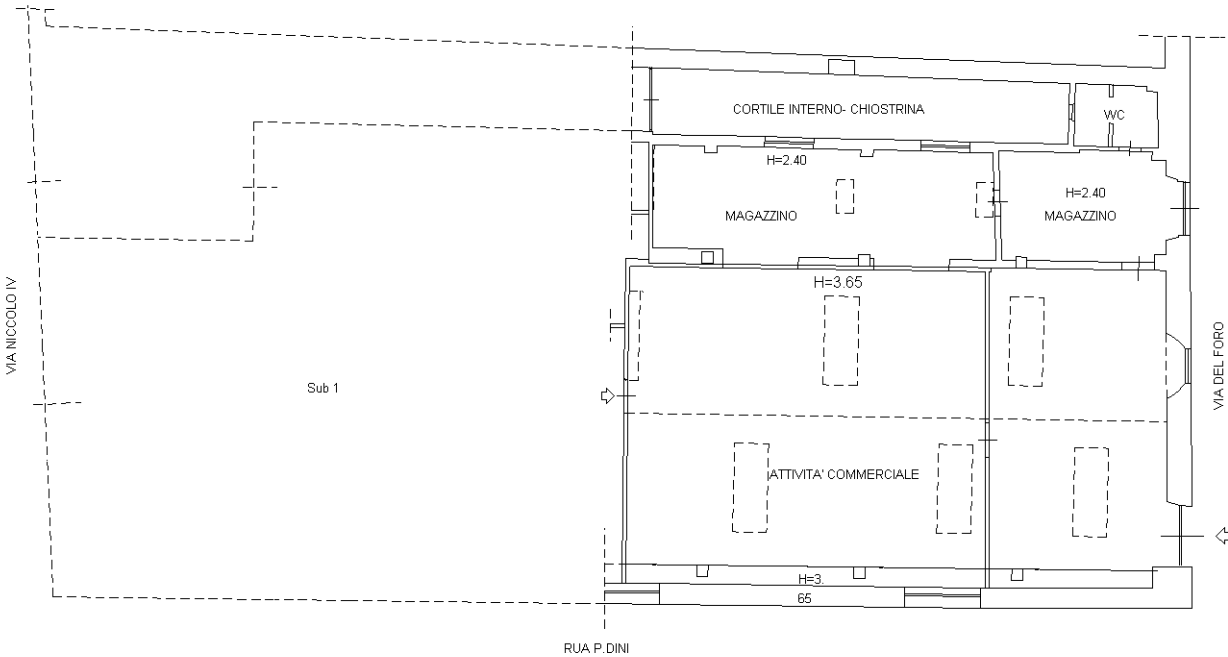

Ultima planimetria in atti

Data: 25/05/2021 - n. T168338 - Richiedente: LSSRRT53H19A462X

Totale schede: 1 - Formato di acquisizione: A4(210x297) - Formato stampa richiesto: A4(210x297)

Catasto dei Fabbricati - Situazione al 25/05/2021 - Comune di ASCOLI PICENO (A462) - < Foglio: 169 - Particella: 453 - Subalterno: 2 >
VIA NICCOLO' QUARTO n. 15/A piano: T;