

Comune di Ascoli Piceno

Provincia di Ascoli Piceno

PROGETTO ESECUTIVO

livello di progettazione

Realizzazione casa accoglienza ragazze madri Villa Sabatucci

progetto

Via Salaria Inferiore 228/a - Ascoli Piceno (AP)

località

CARPENTERIE E PARTICOLARI COSTRUTTIVI - ASCENSORE

oggetto

TAV.6

Comune di Ascoli Piceno

committente

ing. Marco Verrocchio
Cons. Mazzoni n.65 - 63100 - Ascoli Piceno
Tel. 3332809071 - e-mail: verrocchio@gmail.com

ing. Mauro Alessandrini
Via Cuneo n.34 - 63034 - Fregene (AP)
Tel. 3384550464 - e-mail: info@mauroalessandrini.eu

progettisti

timbrati e firme dei progettisti

scala


agg. Giugno 2018

data


IL PRESENTE DOCUMENTO COSTRUTTIVO PROPRIETA' INTELLETTUALE ESCLUSIVA DEL PROGETTISTA E COME TALE, SE NE VIETA QUALSIASI UTILIZZO NON AUTORIZZATO SOTTO PENSA DI SANZIONE DEL DIRITTO D'AUTORE, SENZA PREGIUDIZIO ALLA NORMA DI LEGGE. L'USO E' SOTTO LA RESPONSABILITA' E SUCCESSIVA MODIFICAZIONE.

CARPENTERIA ED ARMATURA FONDAZIONE PIATTAFORMA ELEVATRICE - SCALA 1:50

PLATEA DI FONDAZIONE

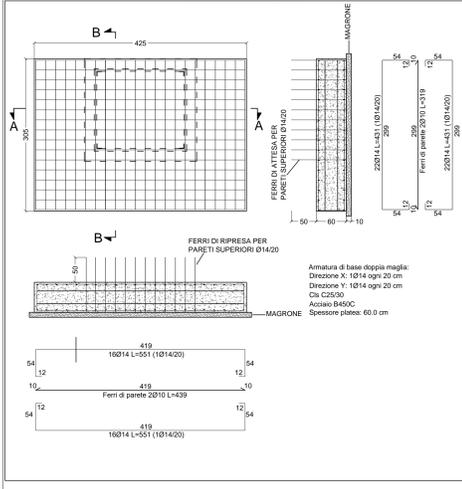


SETTI CONTROTERRA

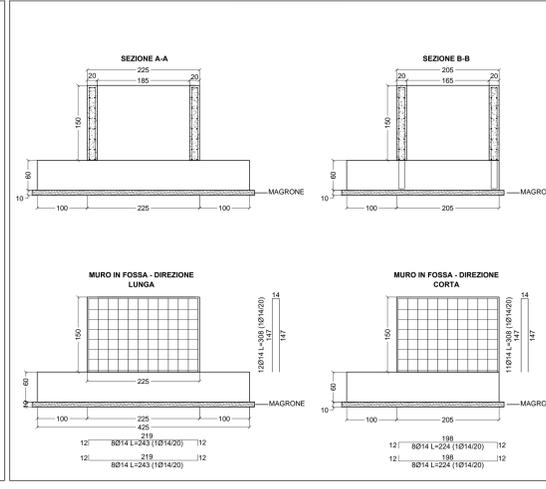


CARATTERISTICHE GRIGLIATO ELETTROFORGIATO:
- BARRA PORTANTE 30x3 mm;
- INTERASSE TRA BARRE PORTANTI "A"=25mm;
- INTERASSE TRAVERSINI "B"= 76mm;
- PESO AL MQ =33kg/mq;
- CARICO DINAMICO AMMISSIBILE =600 daN/mq


PROSPETTI - SCALA 1:50

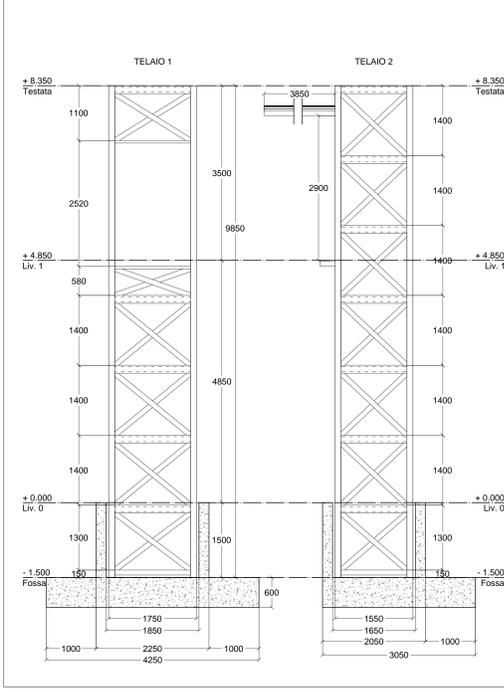


PROSPETTI - SCALA 1:50

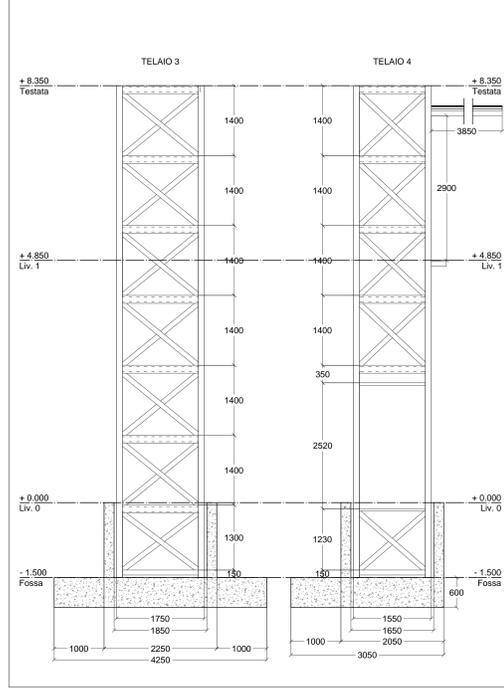


PIANTA - SCALA 1:10

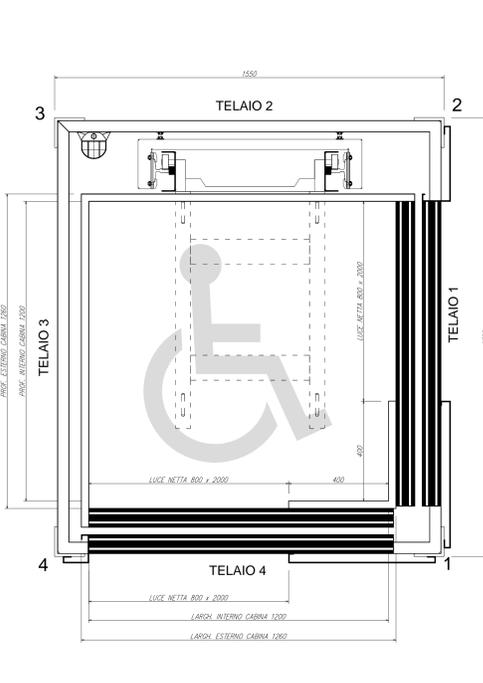


PIANTA COPERTURA - SCALA 1:10

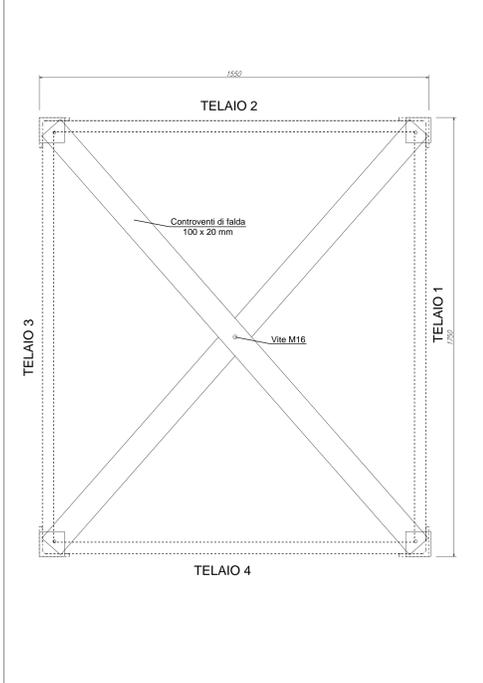


PARTICOLARI COSTRUTTIVI ANCORAGGIO VANO - PLATEA - SCALA 1:2

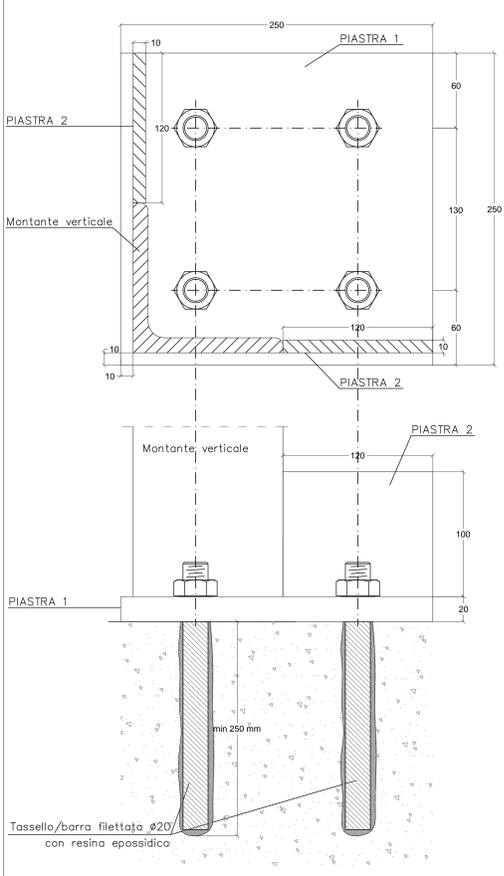

PARTICOLARI COSTRUTTIVI PASSERELLA - SCALA 1:20

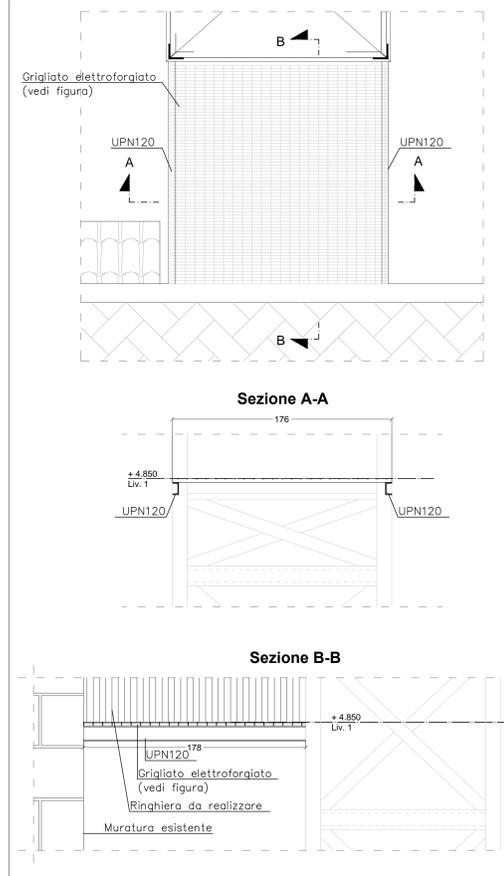

PARTICOLARI COSTRUTTIVI PROFILI - SCALA 1:2

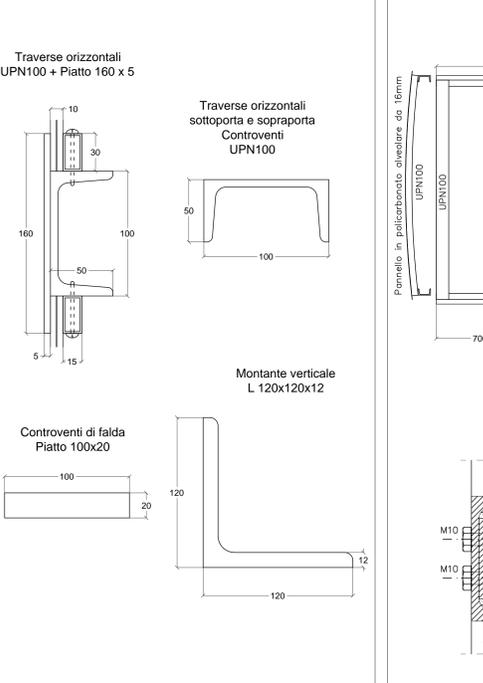

PARTICOLARI COSTRUTTIVI PENSILINA - SCALA 1:20

