



Intervento "1"
Accesso ovest - lato sud
Raccordo tra ciclabile e percorso ponte

- 1 Tratto della Via Salaria in uscita dalla città di Ascoli
- 2 Plinti con leoni in pietra all'ingresso del ponte
- 3 Percorso pedonale di recente realizzazione
- 4 Piedritto smontato per assicurare la continuità del percorso

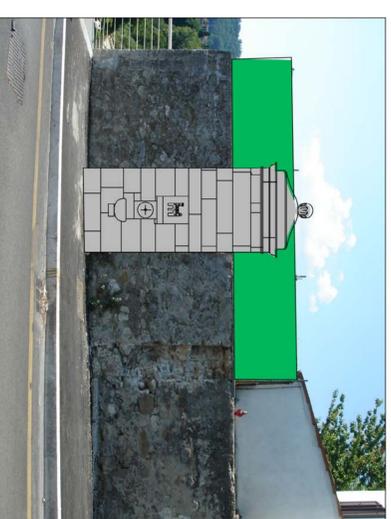

Accesso al percorso ciclo - pedonale
 individuazione della posizione nella quale sarà ricostruito il piedritto

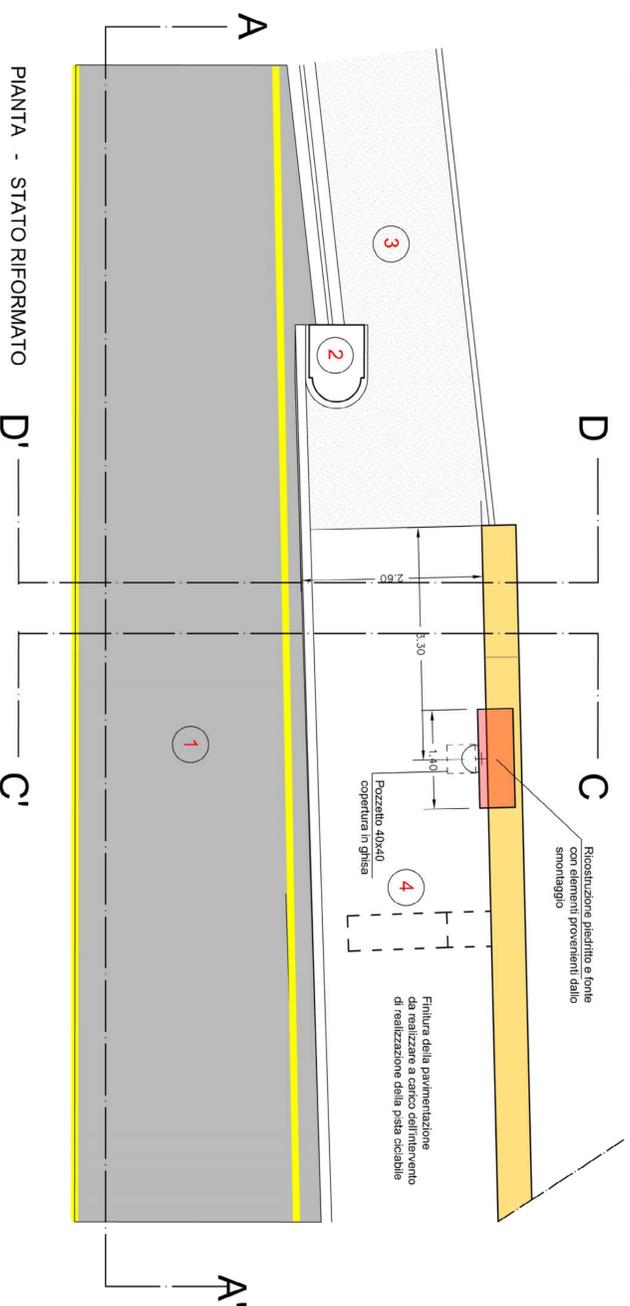



Inizio del percorso ciclo-pedonale del ponte dei Santi Filippo e Giacomo



Visa del percorso ciclo - pedonale





Fasi dello smontaggio del piedritto sud con recupero del materiale spedito

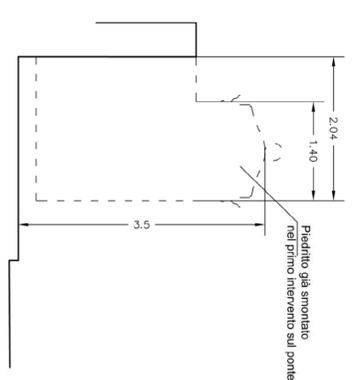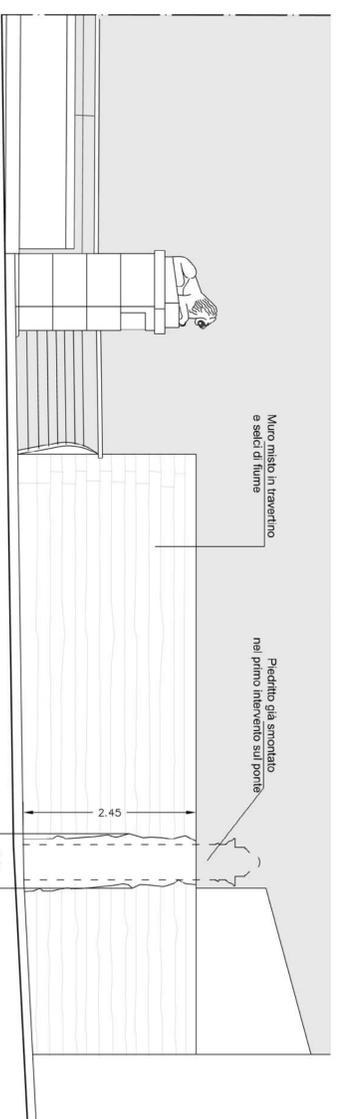

SEZIONE A-A' - STATO ATTUALE

SEZIONE A-A' - STATO RIFORMATO

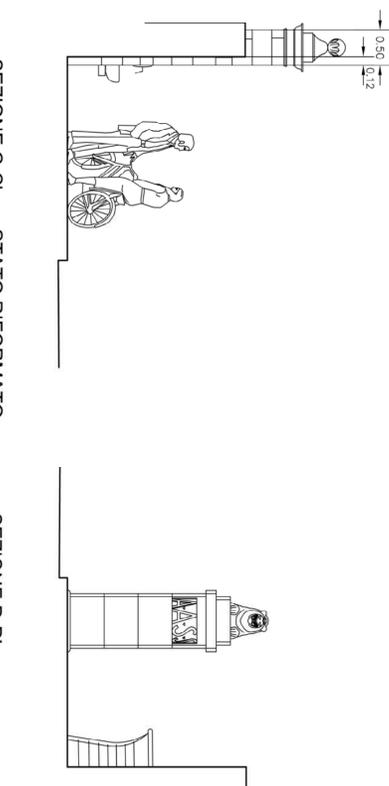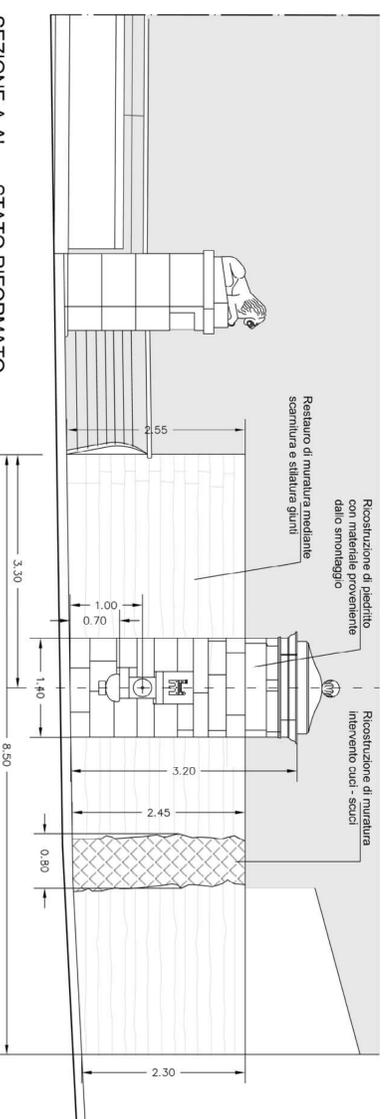

SEZIONE C-C' - STATO ATTUALE

SEZIONE C-C' - STATO RIFORMATO

SEZIONE D-D'

COMUNE DI ASCOLI PICENO PROGETTO DI VALORIZZAZIONE DELLE PERTINENZE DEL PONTE DEI SANTI FILIPPO E GIACOMO PROGETTO ESECUTIVO SISTEMAZIONE ACCESSO LATO OVEST - Intervento n. 1 PROGETTO: PIANTA - SEZIONI		Tav. n. 2.1
Progettista: Arch. Marcello Nardoni	RUP: Ing. Paolo Leccesi	Scala: 1:50