



PIANO SECONDO

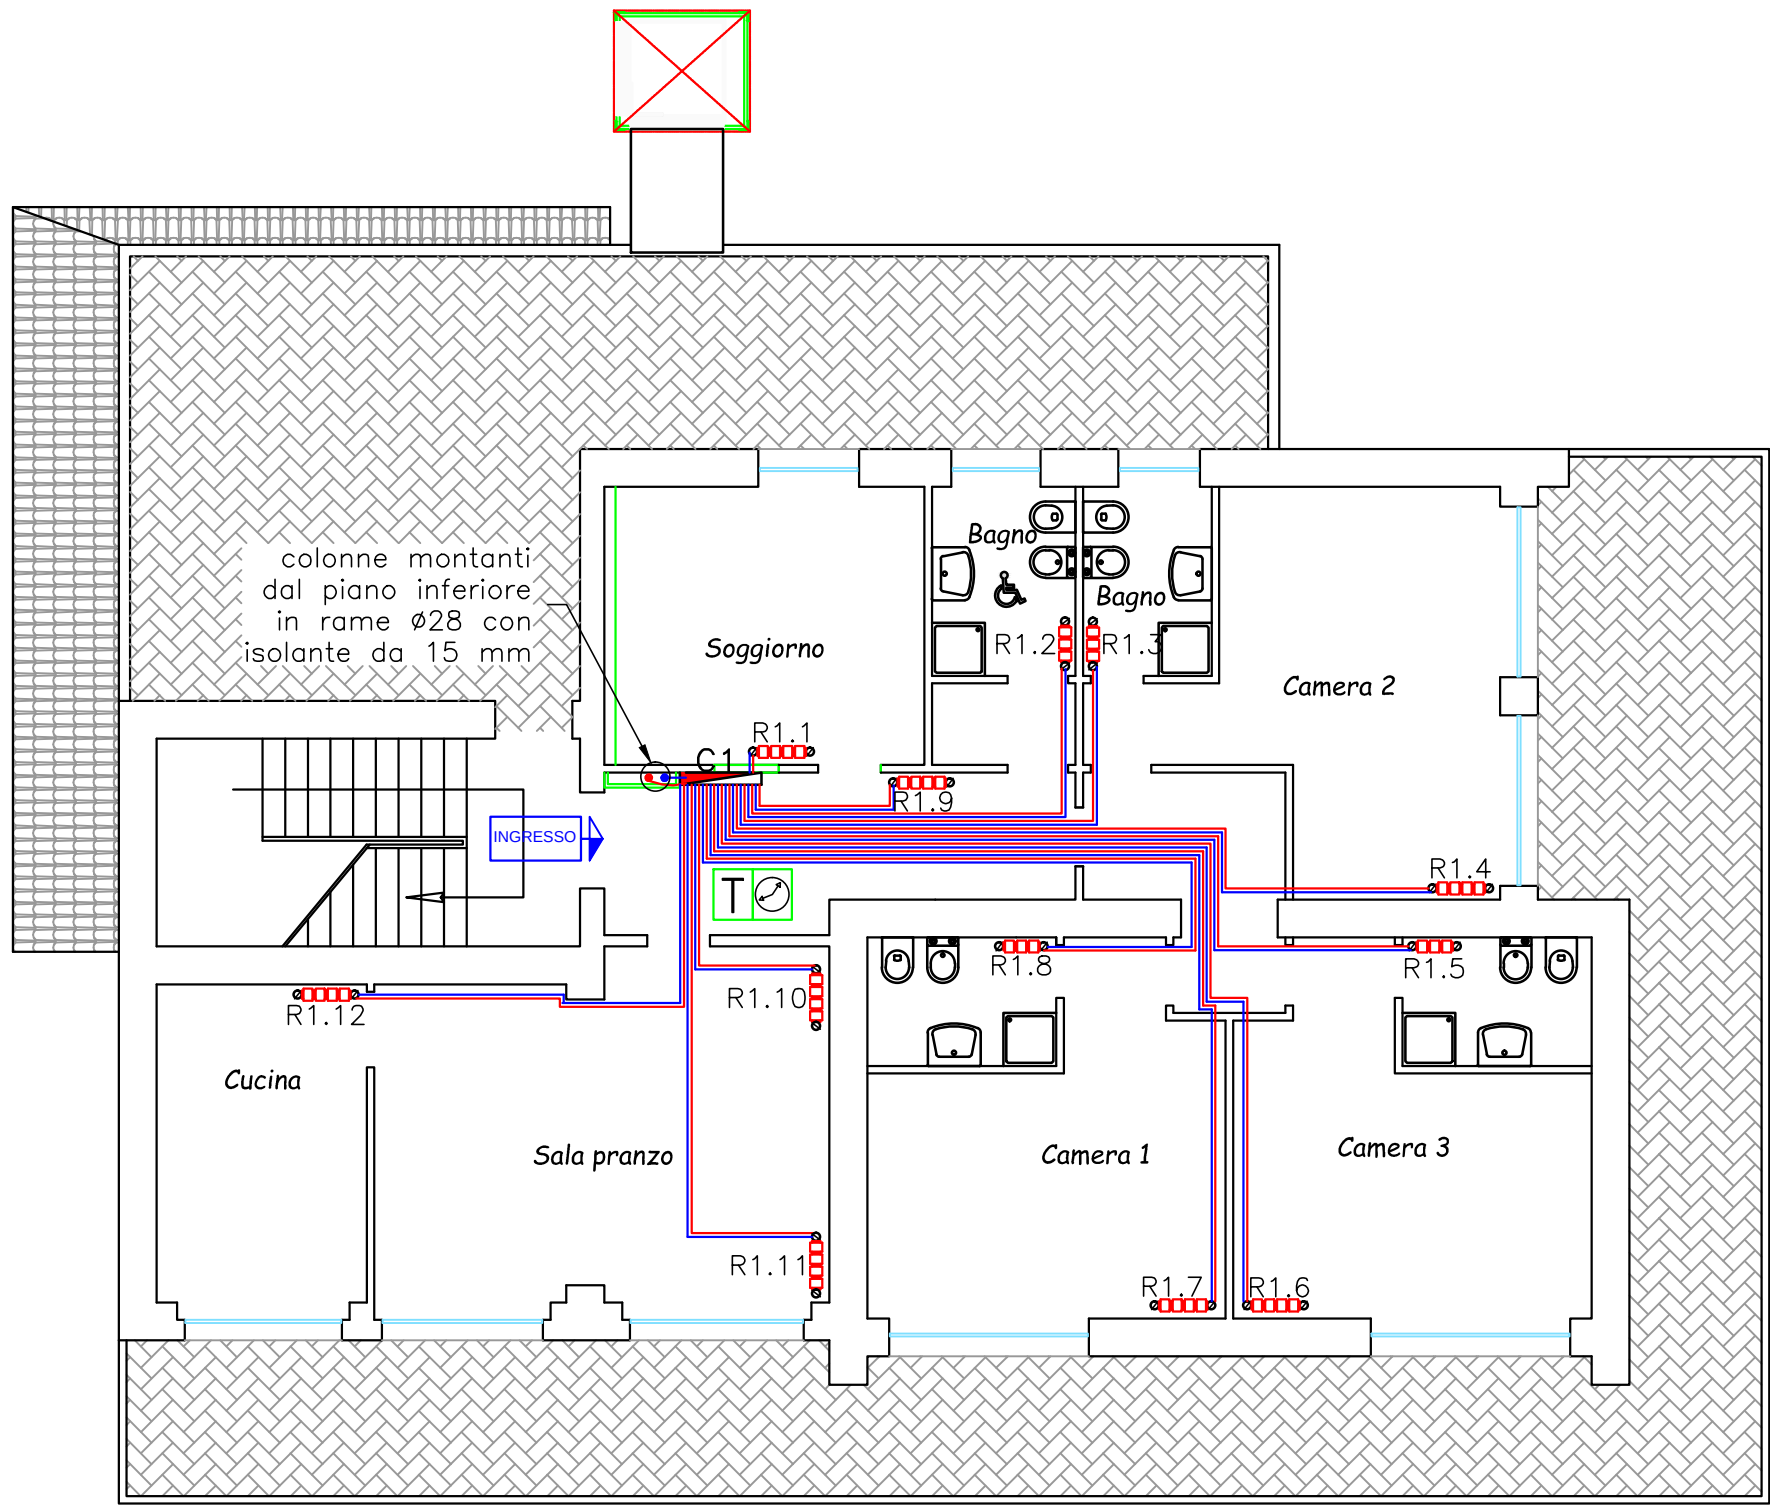

PIANO TERZO

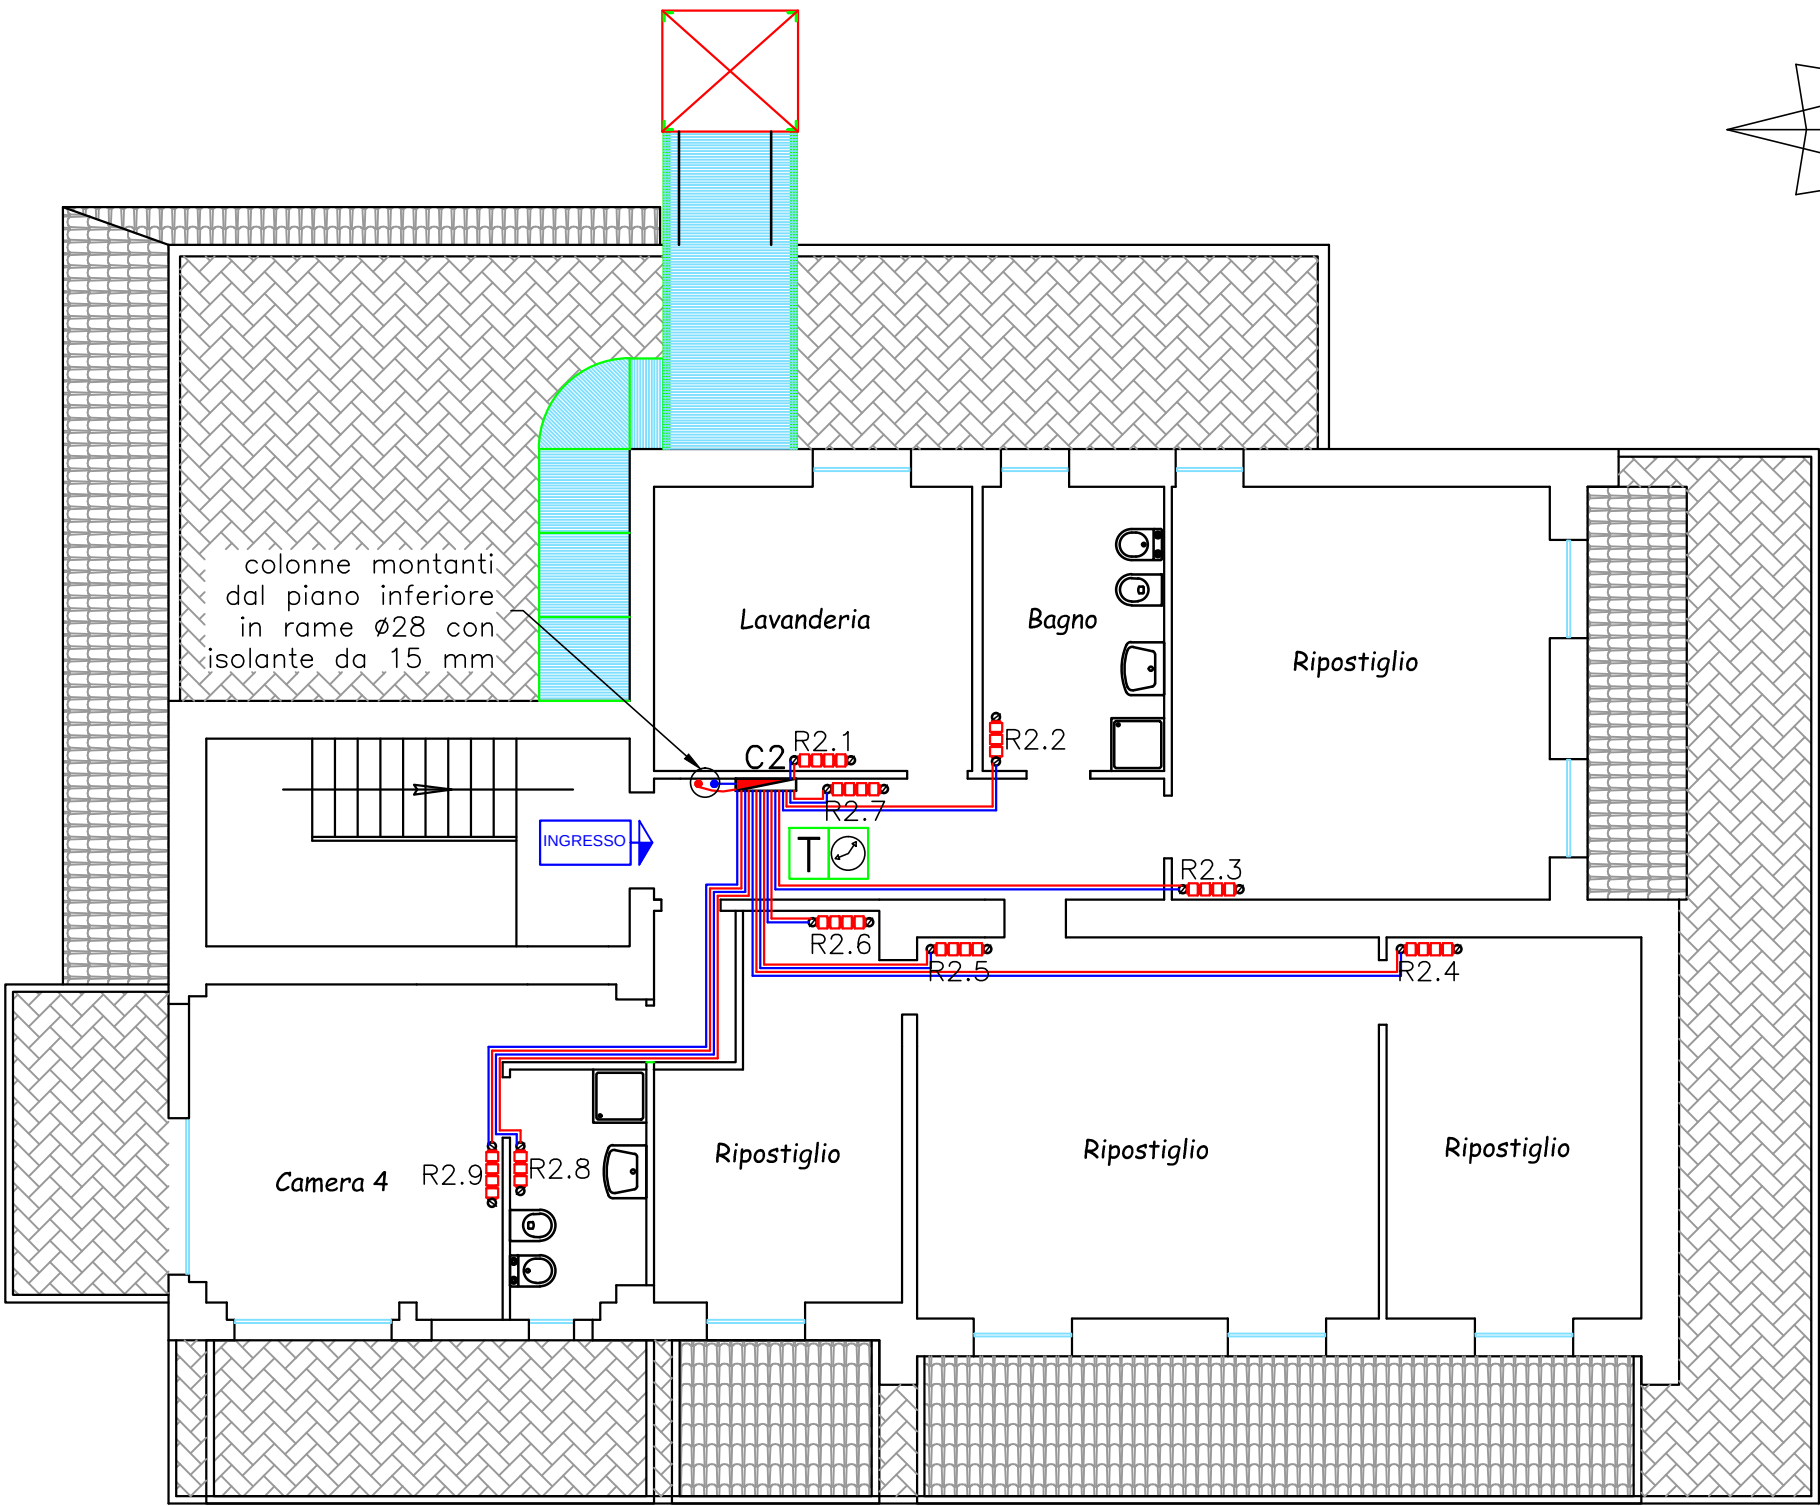

LEGENDA

Radiatore a piastre di alluminio


Collettore complanare di zona

Cronotermostato ambiente


Linea ritorno in rame sotto traccia

Linea mandata in rame sotto traccia

PARTICOLARE FISSAGGIO RADIATORE

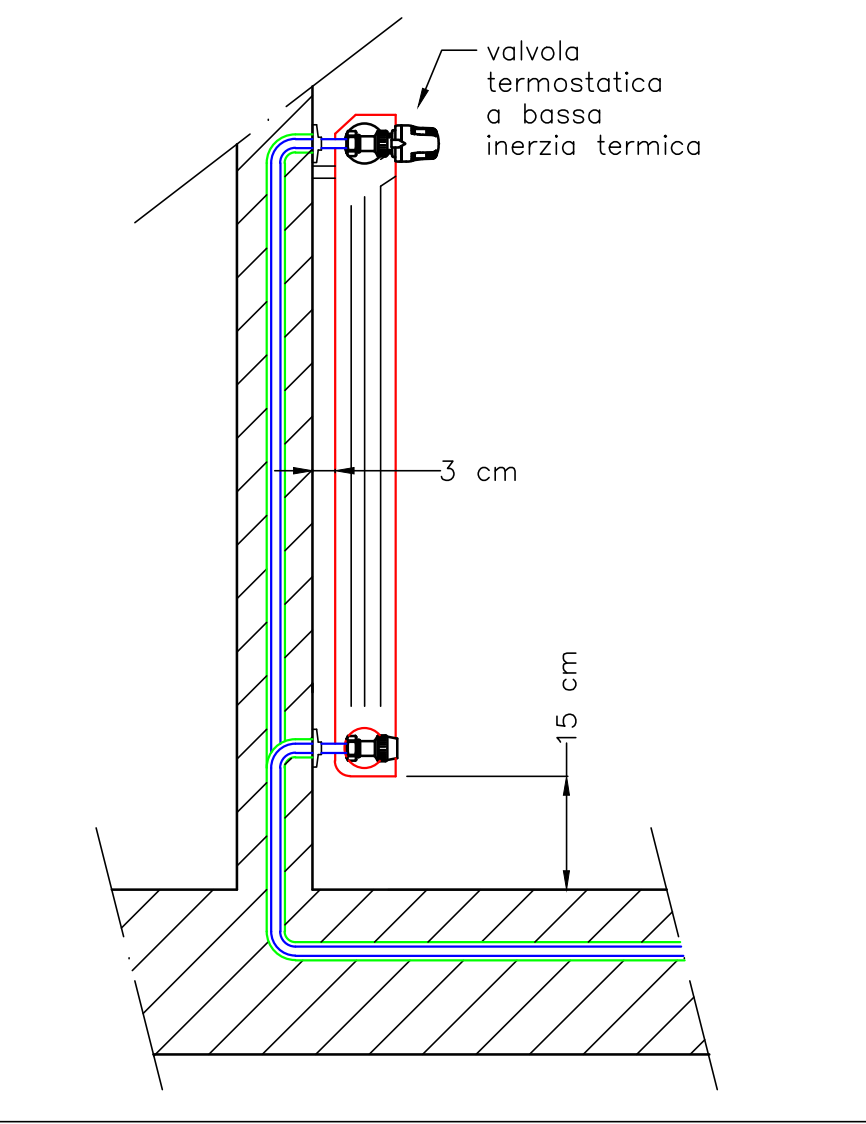

PARTICOLARE COLLETTORE C1 - C2

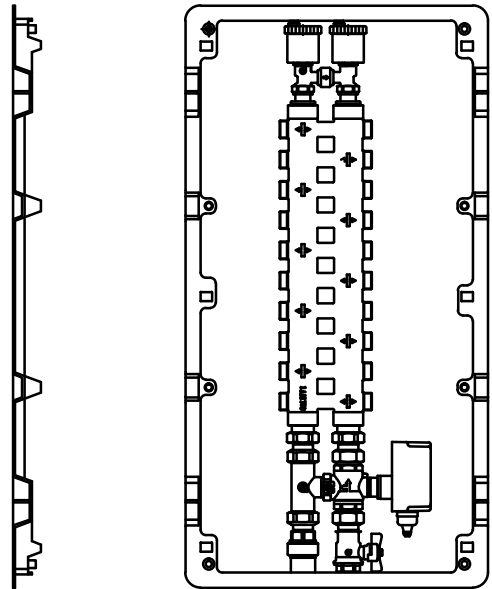

La profondità minima delle cassette è di 8 cm
Il collettore è dotato di:
- cassetta di alloggiamento collettore
- collettore da 3/4" con 12+12 attacchi C1 e 10+10 attacchi C2
- valvole automatiche di sfogo aria
- valvole di intercettazione da 3/4"
- valvola di by-pass
- valvola di zona a 3 vie da 3/4" + tee di by-pass per valvola
- servomotore per valvola di zona a 220 V

TABELLA CARATTERISTICHE RADIATORI

Den.	Tipo	Altezza	Resa unitaria $\Delta T \ 40^{\circ}C$	Numero elementi	$\varnothing$ rame	Locale	Potenza termica
	forma/materiale	mm	W/elem.		mm		W
R1.1	piastre/alluminio	771	104,0	20	14x1	Soggiorno	2080
R1.2	piastre/alluminio	771	104,0	9	10x1	Bagno	936
R1.3	piastre/alluminio	771	104,0	6	10x1	Bagno	624
R1.4	piastre/alluminio	771	104,0	25	14x1	Camera 2	2600
R1.5	piastre/alluminio	771	104,0	6	10x1	Bagno	624
R1.6	piastre/alluminio	771	104,0	22	14x1	Camera 3	2288
R1.7	piastre/alluminio	771	104,0	6	10x1	Bagno	624
R1.8	piastre/alluminio	771	104,0	22	14x1	Camera 1	2288
R1.9	piastre/alluminio	771	104,0	19	12x1	Ingresso	1976
R1.10	piastre/alluminio	771	104,0	18	12x1	Sala Pranzo	1872
R1.11	piastre/alluminio	771	104,0	17	12x1	Sala Pranzo	1768
R1.12	piastre/alluminio	771	104,0	15	12x1	Cucina	1560
R2.1	piastre/alluminio	771	104,0	12	12x1	Lavanderia	1248
R2.2	piastre/alluminio	771	104,0	11	12x1	Bagno	1144
R2.3	piastre/alluminio	771	104,0	20	14x1	Ripostiglio	2080
R2.4	piastre/alluminio	771	104,0	13	12x1	Ripostiglio	1352
R2.5	piastre/alluminio	771	104,0	23	14x1	Ripostiglio	2392
R2.6	piastre/alluminio	771	104,0	11	12x1	Ripostiglio	1144
R2.7	piastre/alluminio	771	104,0	16	12x1	Ingresso	1664
R2.8	piastre/alluminio	771	104,0	4	10x1	Bagno	416
R2.9	piastre/alluminio	771	104,0	23	14x1	Camera 4	2392

Comune di Ascoli Piceno

Provincia di Ascoli Piceno

PROGETTO ESECUTIVO

livello di progettazione

Realizzazione casa accoglienza ragazze madri Villa Sabatucci

progetto

Via Salaria Inferiore 228/a - Ascoli Piceno (AP)

località

Piante piano primo e secondo con layout impianto termico

oggetto

TAV.7

Comune di Ascoli Piceno

committente

ing. Marco Verrocchio
Corso Mazzini n.65 - 63100 - Ascoli Piceno
Tel. 3332809071 - e-mail: verrokk@gmail.com

ing. Mauro Alessandrini
Via Cuneo n.34 - 63084 - Folignano (AP)
Tel. 3384550464 - e-mail: info@mauroalessandrini.eu

progettisti

timbri e firme dei progettisti

1:100

scala

Giugno 2017

data

IL PRESENTE DOCUMENTO COSTITUISCE PROPRIETÀ INTELLETTUALE ESCLUSIVA DEL PROGETTISTA E COME TALE, SE NE VIETÀ QUALUNQUE UTILIZZO NON AUTORIZZATO DALLO STESSO. OGNI VIOLAZIONE DEL DIRITTO DI AUTORE VERRÀ PERSEGUITA A NORMA DI LEGGE (LEGGE N.633/2004/1961 E SUCCESSIVE MODIFICAZIONI).