# Comune di Ascoli Piceno

Piano attuativo
Area Progetto AP29
Località Zeppelle


Progettista:
Arch. Serafino Guaiani

Committente:
Nazzareno Migliori

Collaboratrice:
Arch. Alessia Guaiani


OGGETTO:
Profili dei lotti

DATA:
Dicembre 2021

SCALA:
1 : 500

TAVOLA N. **URB-08**

## Planimetria Generale _ Scala 1 : 500

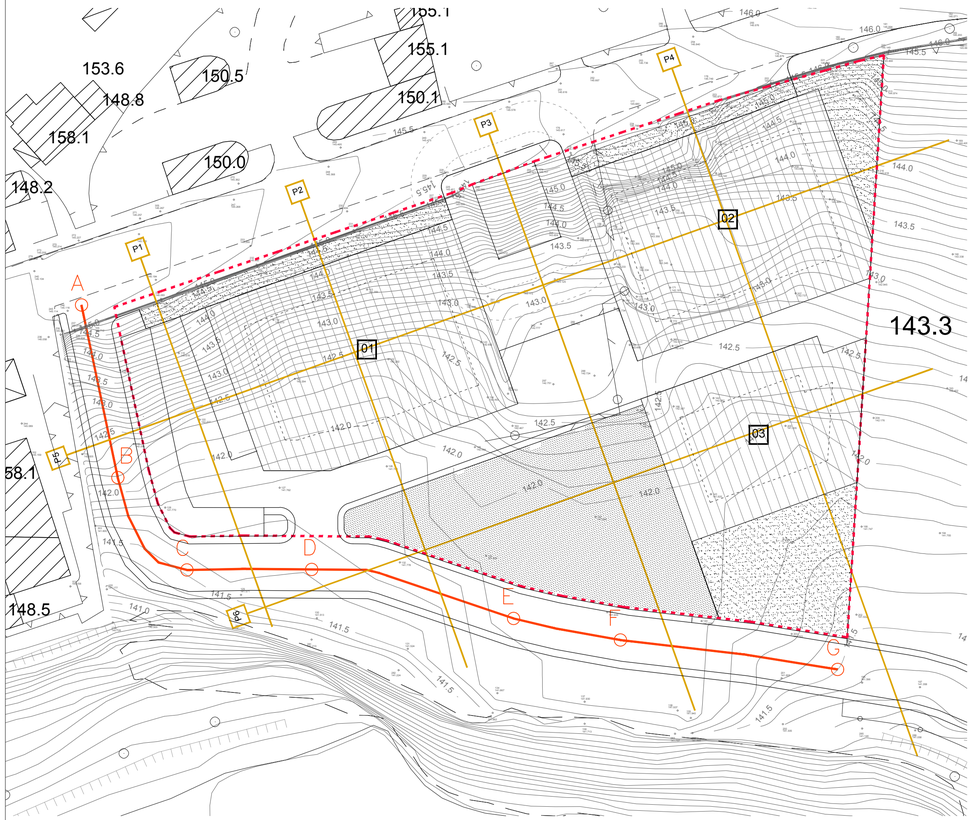


## Profili dei lotti _ Scala 1 : 500

### PROFILO P3

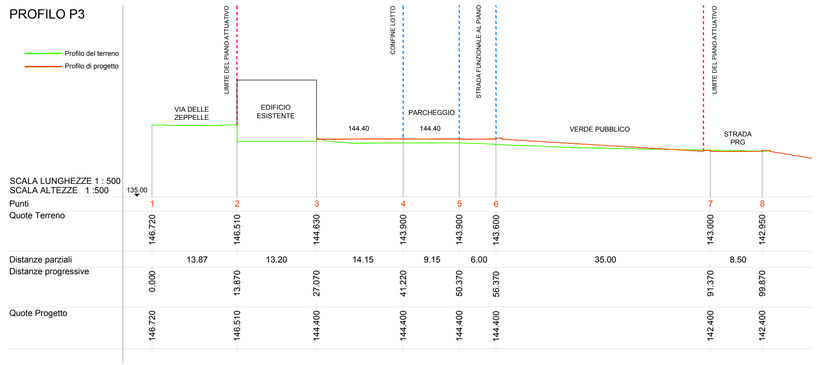


| Punti | 1 | 2 | 3 | 4 | 5 | 6 | 7 | 8 |
|---|---|---|---|---|---|---|---|---|
| Quote Terreno | 146.720 | 146.510 | 144.630 | 143.900 | 143.900 | 143.600 | 143.000 | 142.950 |
| Distanze parziali | | 13.87 | 13.20 | 14.15 | 9.15 | 6.00 | 35.00 | 8.50 |
| Distanze progressive | 0.000 | 13.870 | 27.070 | 41.220 | 50.370 | 56.370 | 91.370 | 99.870 |
| Quote Progetto | 146.720 | 146.510 | 144.400 | 144.400 | 144.400 | 144.400 | 142.400 | 142.400 |

### PROFILO P4

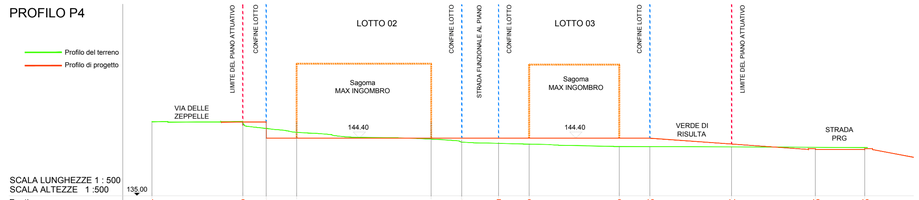


| Punti | 1 | 2 | 3 | 4 | 5 | 6 | 7 | 8 | 9 | 10 | 11 | 12 | 13 |
|---|---|---|---|---|---|---|---|---|---|---|---|---|---|
| Quote Terreno | 147.090 | 147.090 | 145.980 | 145.400 | 144.250 | 143.740 | 143.550 | 143.400 | 143.030 | 143.030 | 143.010 | 143.000 | 142.950 |
| Distanze parziali | | 14.83 | 3.80 | 5.00 | 21.95 | 5.00 | 6.00 | 5.00 | 14.70 | 5.00 | 13.35 | 13.70 | 8.00 |
| Distanze progressive | 0.000 | 14.830 | 18.630 | 23.630 | 45.580 | 50.580 | 56.580 | 61.580 | 76.280 | 81.280 | 94.630 | 108.330 | 116.330 |
| Quote Progetto | 147.090 | 147.090 | 144.400 | 144.400 | 144.400 | 144.400 | 144.400 | 144.400 | 144.400 | 144.400 | 143.400 | 142.550 | 142.550 |

### PROFILO P1

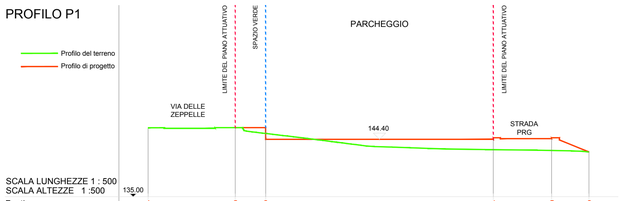


| Punti | 1 | 2 | 3 | 4 | 5 | 6 |
|---|---|---|---|---|---|---|
| Quote Terreno | 146.257 | 146.300 | 144.730 | 142.650 | 142.550 | 142.300 |
| Distanze parziali | | 14.22 | 5.00 | 37.15 | 9.50 | 6.10 |
| Distanze progressive | 0.000 | 14.220 | 19.220 | 56.370 | 65.870 | 71.970 |
| Quote Progetto | 146.257 | 146.300 | 144.400 | 144.500 | 144.500 | 142.300 |

### PROFILO P5

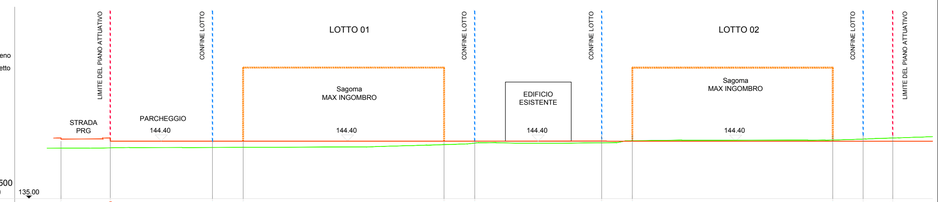


| Punti | 1 | 2 | 3 | 4 | 5 | 6 | 7 | 8 | 9 | 10 | 11 |
|---|---|---|---|---|---|---|---|---|---|---|---|
| Quote Terreno | 143.220 | 143.280 | 143.330 | 143.330 | 143.670 | 143.840 | 144.140 | 144.450 | 144.580 | 144.750 | 144.850 |
| Distanze parziali | | 8.00 | 5.00 | 5.00 | 32.81 | 5.00 | 20.75 | 5.00 | 32.70 | 5.00 | 5.00 |
| Distanze progressive | 0.000 | 8.000 | 13.000 | 18.000 | 50.810 | 55.810 | 76.560 | 81.560 | 114.260 | 119.260 | 124.260 |
| Quote Progetto | 144.750 | 144.750 | 144.400 | 144.400 | 144.400 | 144.400 | 144.400 | 144.400 | 144.400 | 144.400 | 144.400 |

### PROFILO P2

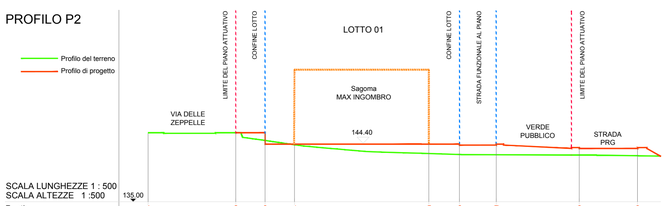


| Punti | 1 | 2 | 3 | 4 | 5 | 6 | 7 | 8 | 9 |
|---|---|---|---|---|---|---|---|---|---|
| Quote Terreno | 146.262 | 146.262 | 144.283 | 144.290 | 142.860 | 142.700 | 144.690 | 142.630 | 142.630 |
| Distanze parziali | | 14.29 | 5.00 | 5.00 | 22.00 | 5.00 | 6.50 | 13.55 | 9.50 |
| Distanze progressive | 0.000 | 14.290 | 19.290 | 24.290 | 46.290 | 51.290 | 57.790 | 71.340 | 80.840 |
| Quote Progetto | 146.262 | 146.262 | 144.400 | 144.400 | 144.400 | 144.400 | 144.400 | 143.700 | 143.700 |

### PROFILO P6

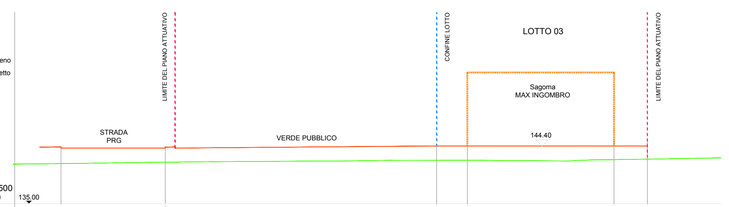


| Punti | 1 | 2 | 3 | 4 | 5 | 6 |
|---|---|---|---|---|---|---|
| Quote Terreno | 141.500 | 141.760 | 142.050 | 142.050 | 142.200 | 142.200 |
| Distanze parziali | | 17.00 | 44.30 | 5.00 | 23.95 | 5.00 |
| Distanze progressive | 0.000 | 17.000 | 61.300 | 66.300 | 90.250 | 95.250 |
| Quote Progetto | 144.0500 | 144.0500 | 144.400 | 144.400 | 144.400 | 144.400 |