


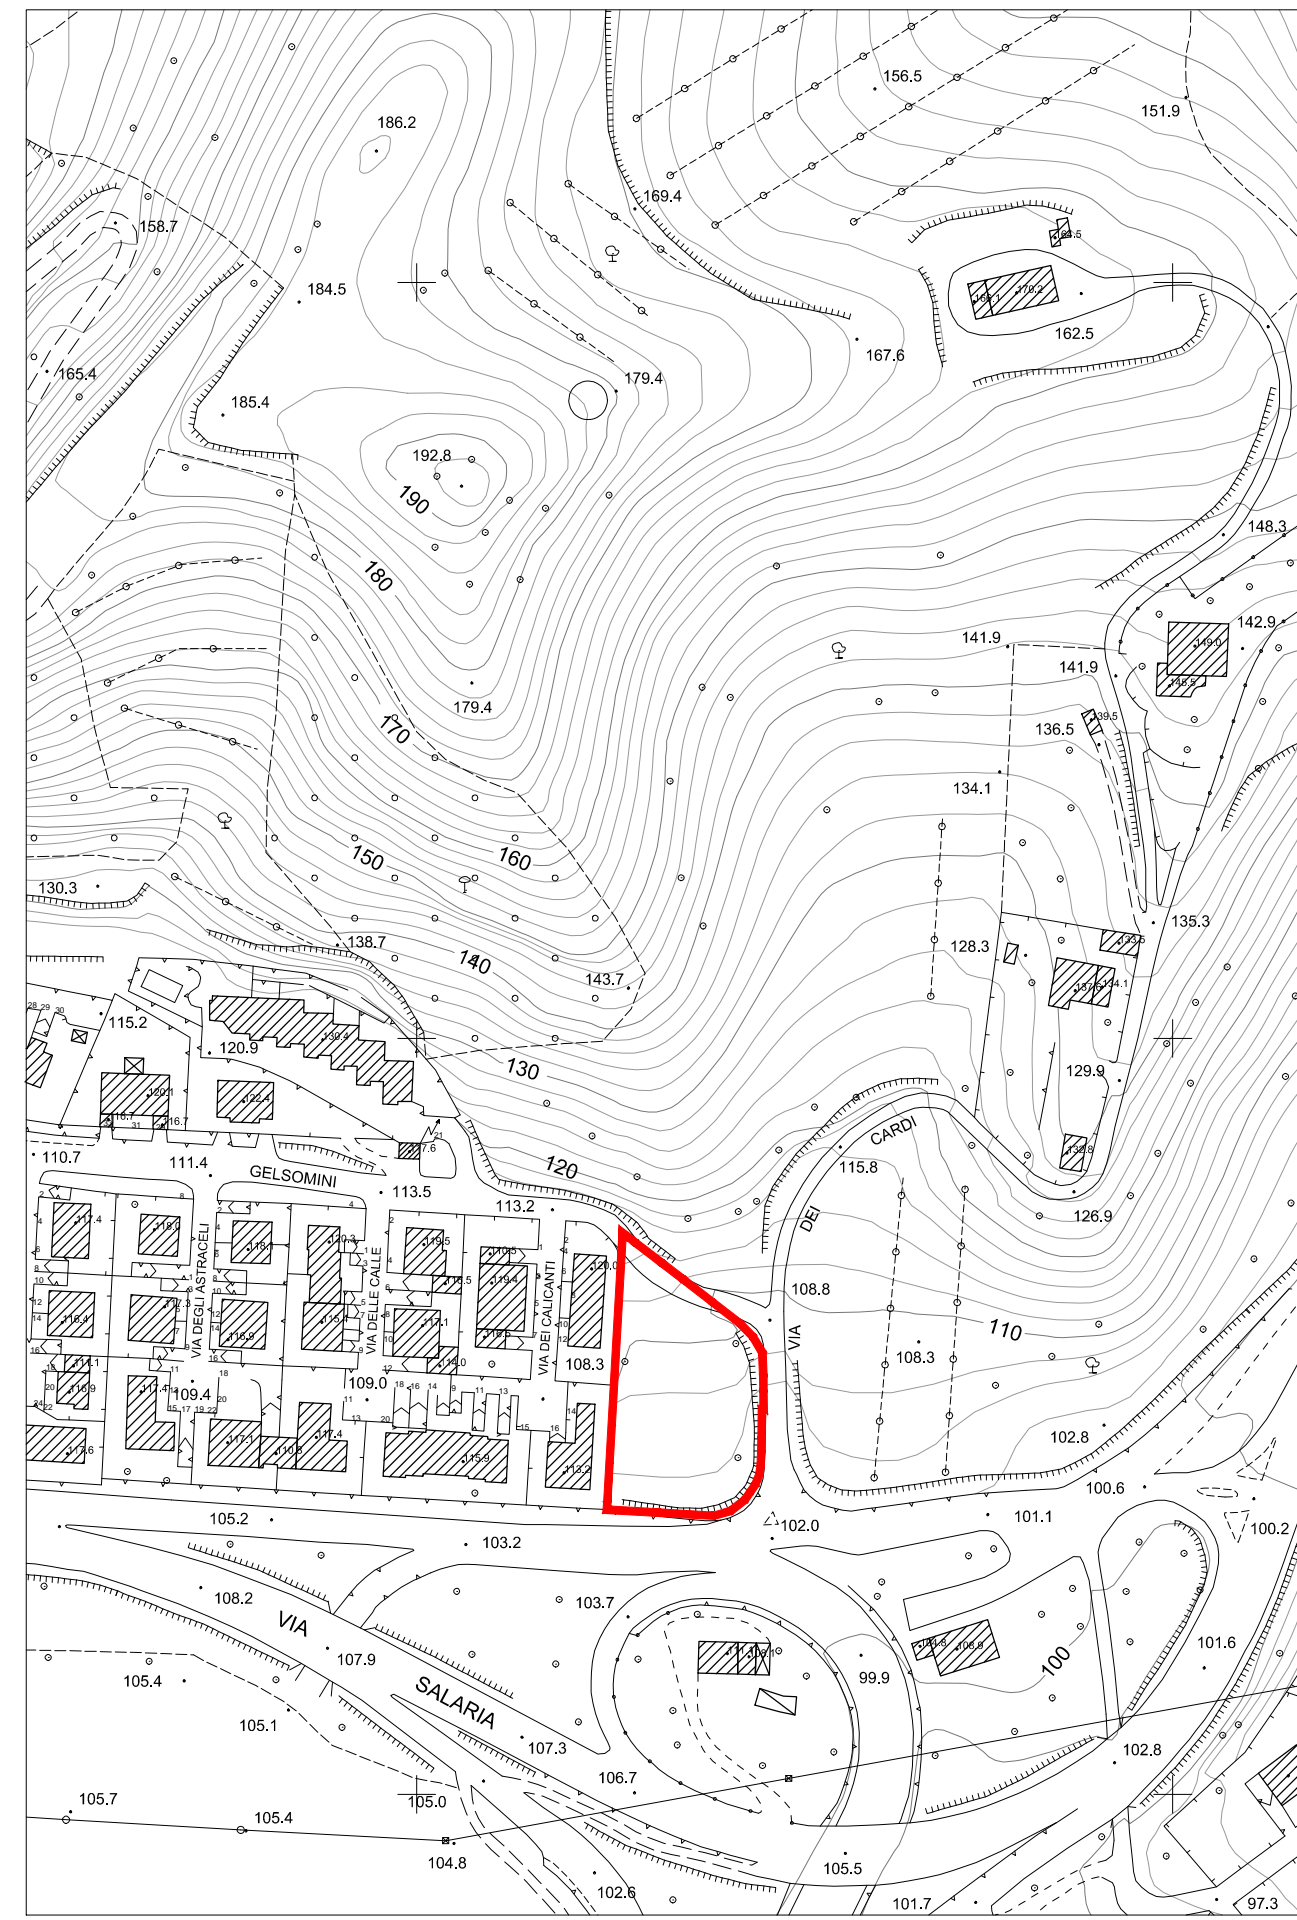

PLANIMETRIA  
Scala 1:2000



ORTOFOTOCARTA  
Scala 1:2000



I Tecnici  
Arch. Alessandro Traini - Arch. Roberto Ripani

Proprietà  
Alessandro Ripani - Pia Maria Ubaldi

COMUNE DI ASCOLI PICENO  
Provincia di Ascoli Piceno


Oggetto: <b>PIANO ATTUATIVO AREA PROGETTO AP-30</b> In variante al PRG ai sensi dell'art. 15 comma 5 della L.R. 34/92	Data: <b>Marzo 2021</b>	<b>U-04</b> Elaborato nr.
<b>STATO ATTUALE</b> Inquadramento territoriale	Scale: 1:10000 1:2000 1:1000	

— Limite Area Progetto AP-30

— Limite Area Progetto AP-30



ESTRATTO PRG  
Scala 1:1000

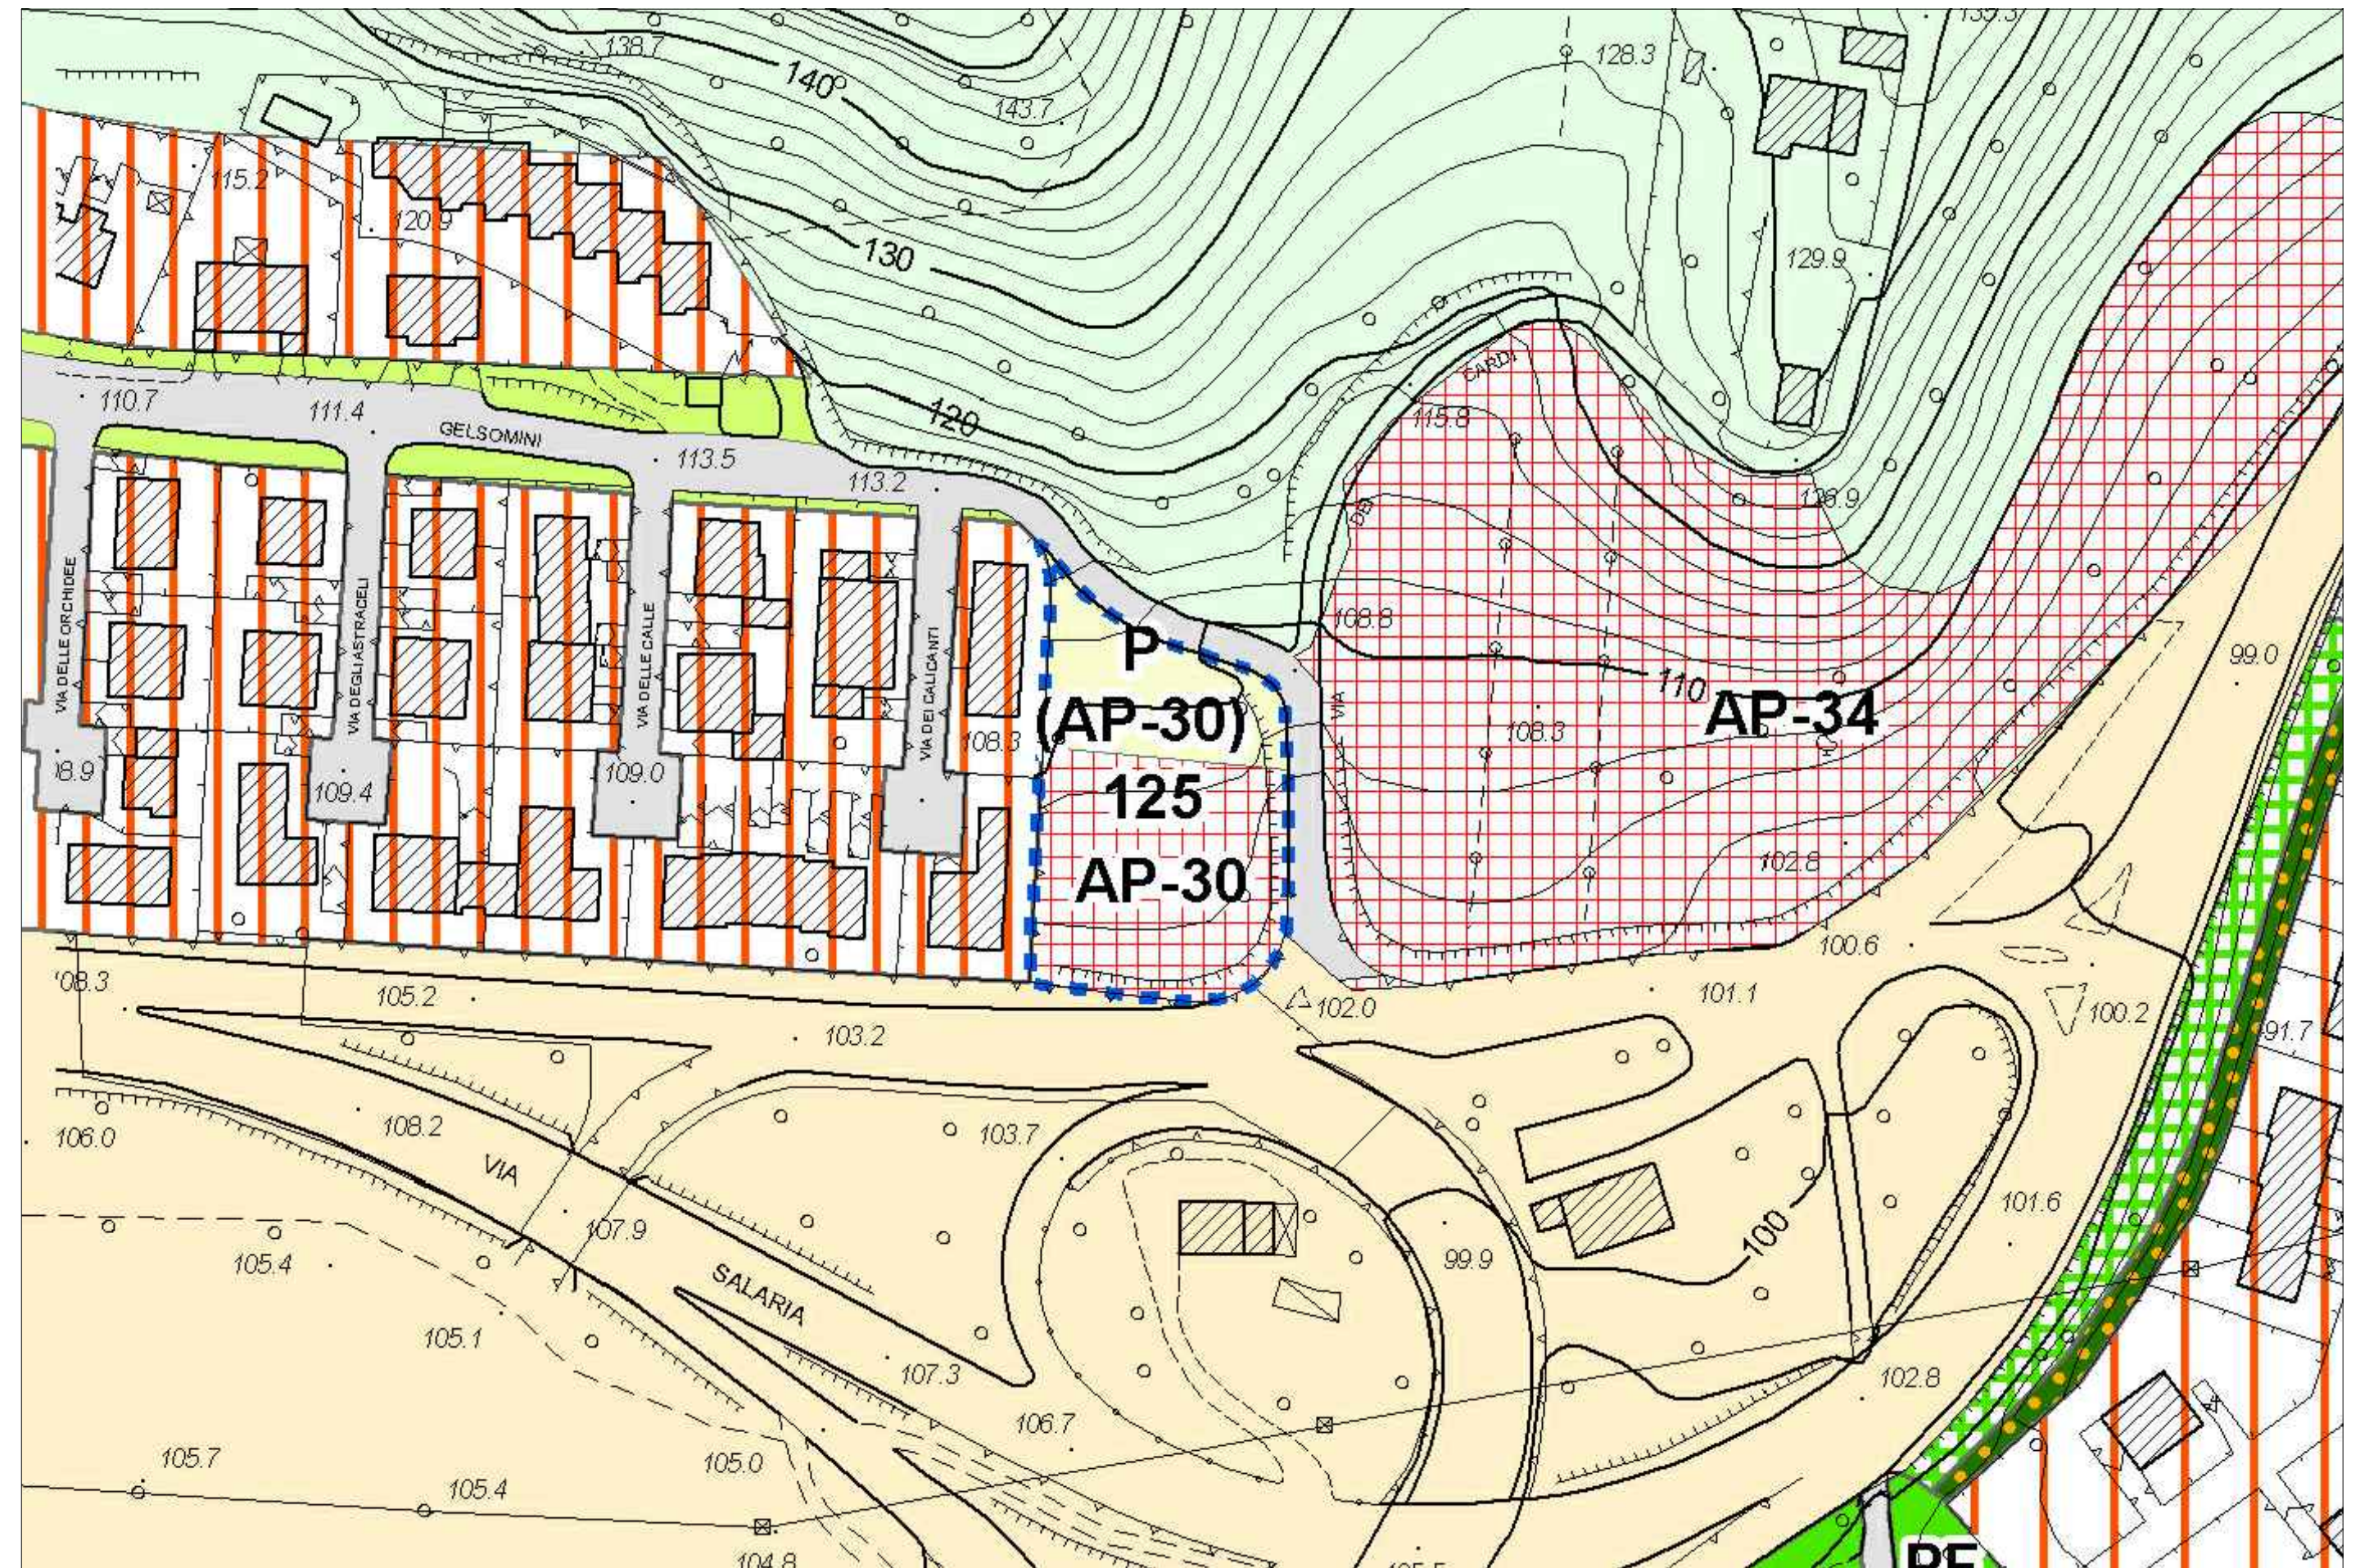

ZIT - ZONE IN TRASFORMAZIONE (Art. 60 N.T.A.)  
ZST - ZONE DESTINATE A STANDARD (Art. 3 DM 1444/68) (Art. 24 N.T.A.)  
MOB - ZONE PER LA MOBILITÀ

AREE PROGETTO (Art. 61 N.T.A.)  
PARCHETTI (Art. 28 N.T.A.)  
VIABILITÀ ESISTENTE (Art. 38 N.T.A.)