

# COMUNE DI ASCOLI PICENO

## PIANO DI LOTTIZZAZIONE CONVENZIONATO PER INSEDIAMENTI ARTIGIANALI IN LOCALITA' CASTAGNETI

Adottato con deliberazione del Consiglio  
Comunale n° 64 del 3/5/1999

IL SEGRETARIO GENERALE  
(dr. Giovanni Alleva) -

**PROPRIETA'** PIRAMIDE s.r.l.  
PIRAMIDE s.r.l. Via delle Torri n. 32  
63100 ASCOLI PICENO  
P. IVA: 01325440442

**PROGETTISTA**  
ORDINE DEGLI INGEGNERI  
Dott. Ing. Leonardo Stipa  
Dott. Ing. STIPA LEONARDO  
N. 721 dell'Albo Profilo  
DELLA PROV. DI ASCOLI PICENO

### APPROVAZIONE

Delibera di.....N.....  
del .....

IL SEGRETARIO GENERALE

IL SINDACO

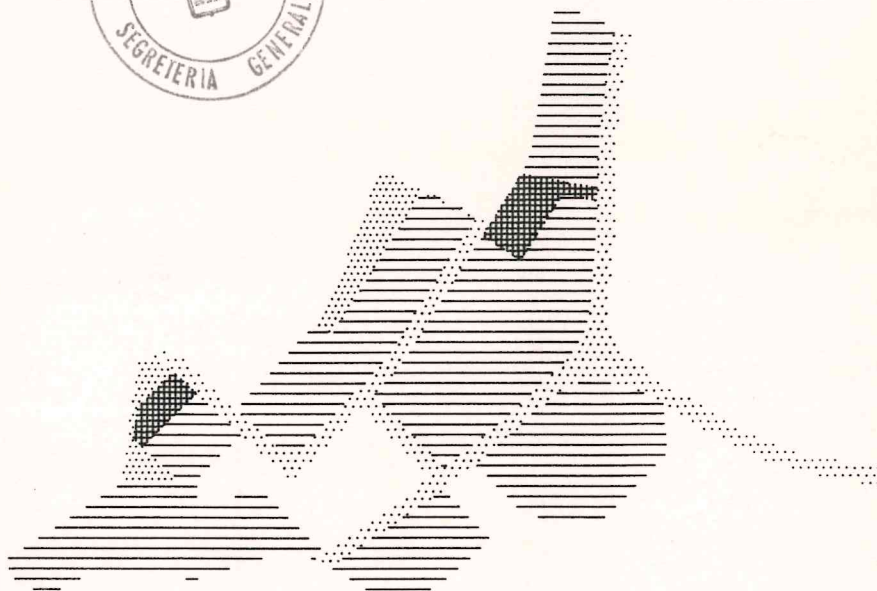


TAVOLA  
N. 19

PARTICOLARI OPERE DI  
URBANIZZAZIONE

SCALA 1:50

15 SET. 1993

**PARTICOLARE SEZIONE STRADALE**  
**SCALA 1:50**

