

Comune di Ascoli Piceno

Piano attuativo
Area Progetto AP29
Località Zeppelle

Progettista:
Arch. Serafino Guaiani

Committente:
Nazzeno Migliori

Collaboratrice:
Arch. Alessia Guaiani


OGGETTO:
Rapporti permeabilità e utilizzabilità

DATA:
Ottobre 2022

SCALA:
1 : 500

TAVOLA N. **URB-10**

Zonizzazione _ Scala 1 : 500

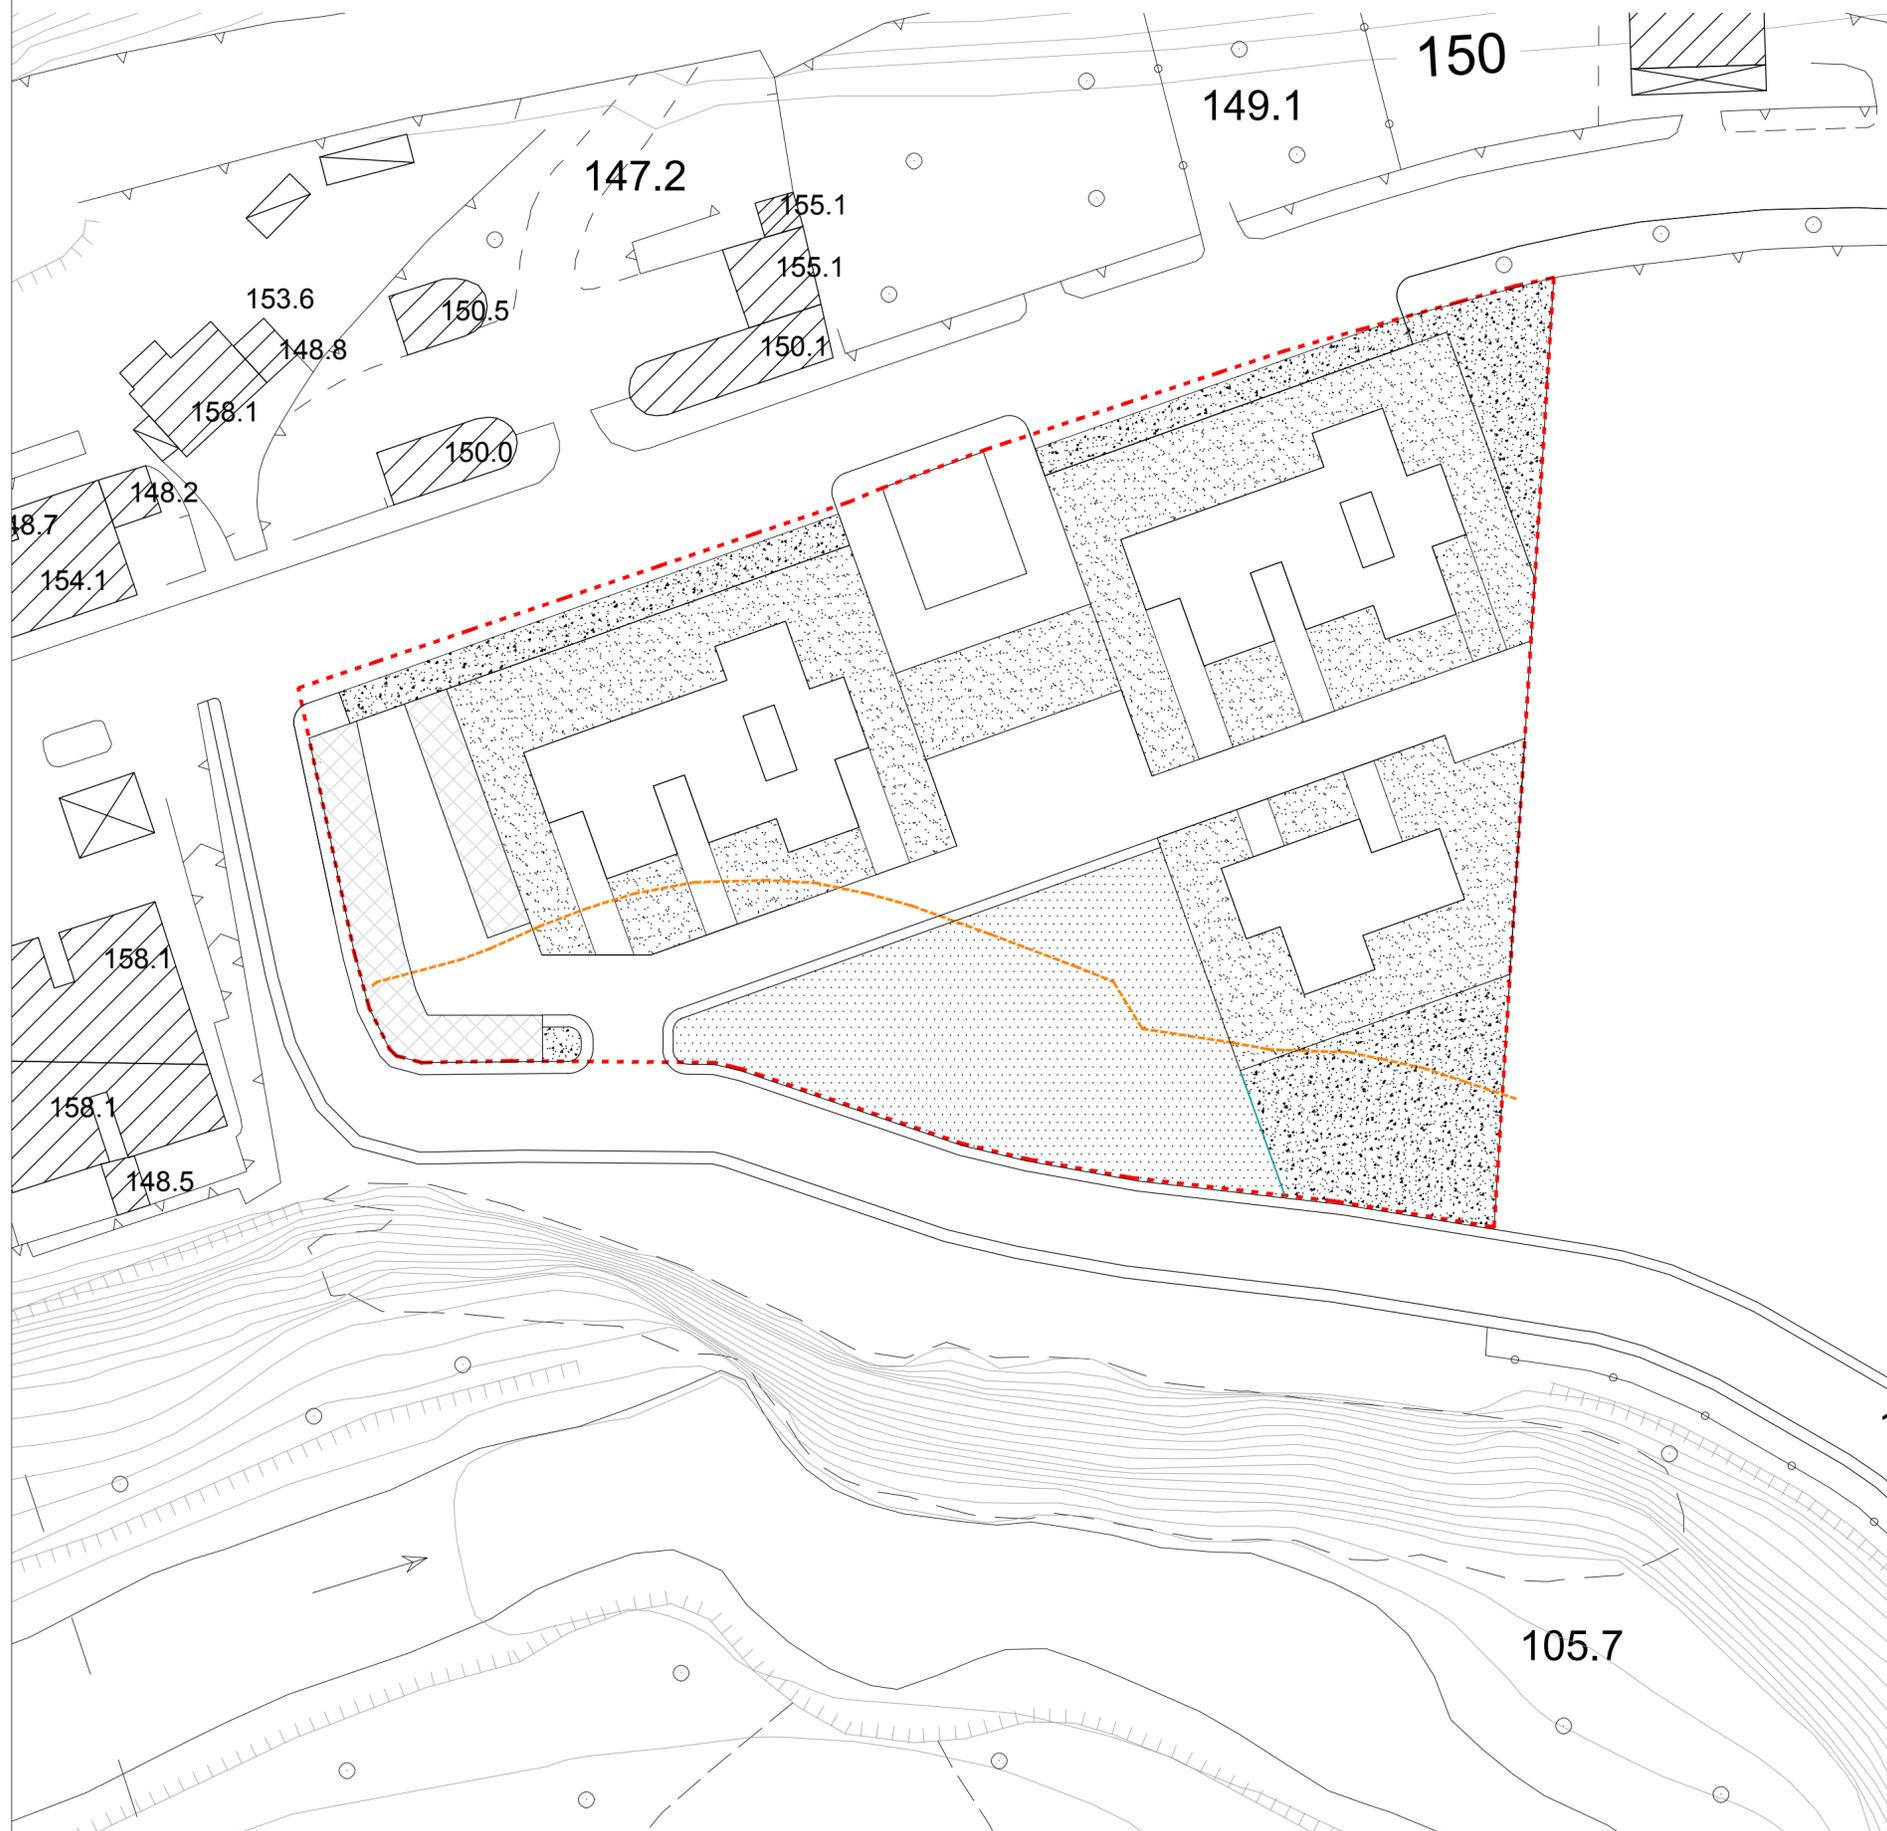

LEGENDA:

- Perimetro Area AP29
- Limite PAI
- Verde Pubblico
- Verde di risulta
- Parcheggi semi-permeabili
- Verde privato

Verifica rapporti di permeabilità

Verde pubblico	1.144,00 mq
Verde di risulta	942,00 mq
Verde privato	2.256,00 mq
Parcheggi semi-permeabili	295,00 mq
Totale superfici permeabili	4.637,00 mq
Superfici permeabili da realizzare	4.446,60 mq

4.637,00 > 4.446,60