


**Variante parziale al vigente P.R.G. ai sensi dell'art. 33, comma 15, della
L.R. n.19/2023 e della delibera di G.R. n. 1188/2024**

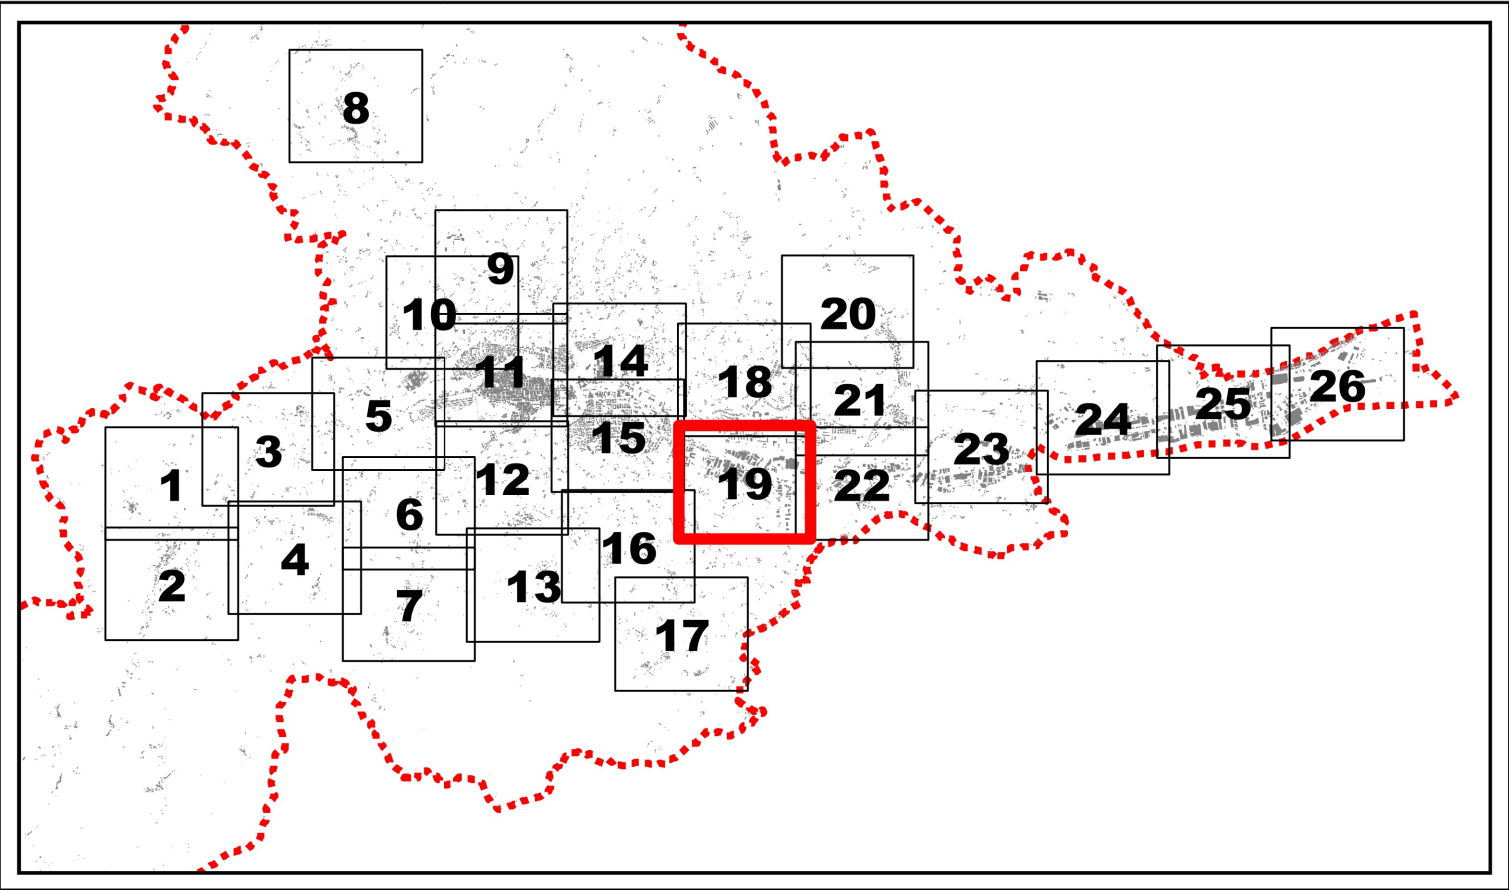

TAVOLA

2

ELABORATO

- PLANIVOLUMETRICO DEL PROGETTO (SCALA 1:400)
- ESTRATTO DI MAPPA CATASTALE (SCALA 1:2000)
- STRALCIO AERO-FOTOGRAMMETRICO (SCALA 1:1000)
- FOTOGRAFIA AEREA

N

SCALA

I RICHIEDENTI


De Angelis Antonio Maria

De Angelis Anna Giulia


IL TECNICO

Arch. Nicola Plattoni




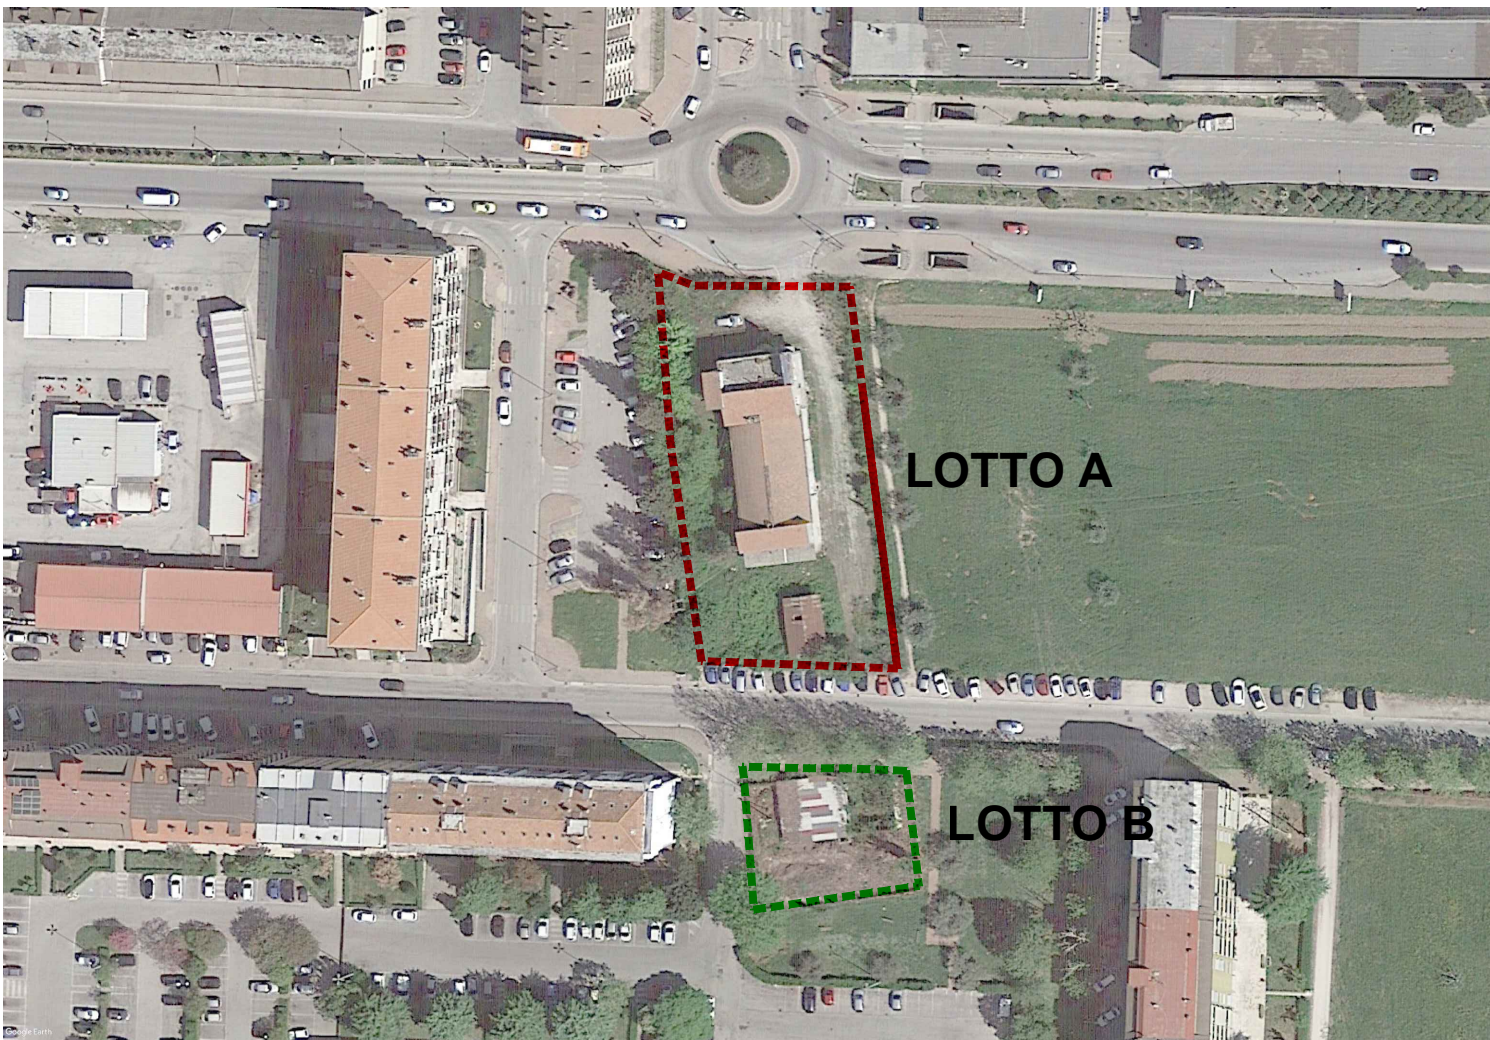


FOTOGRAFIA AEREA
INDIVIDUAZIONE DEI LOTTI DI INTERVENTO

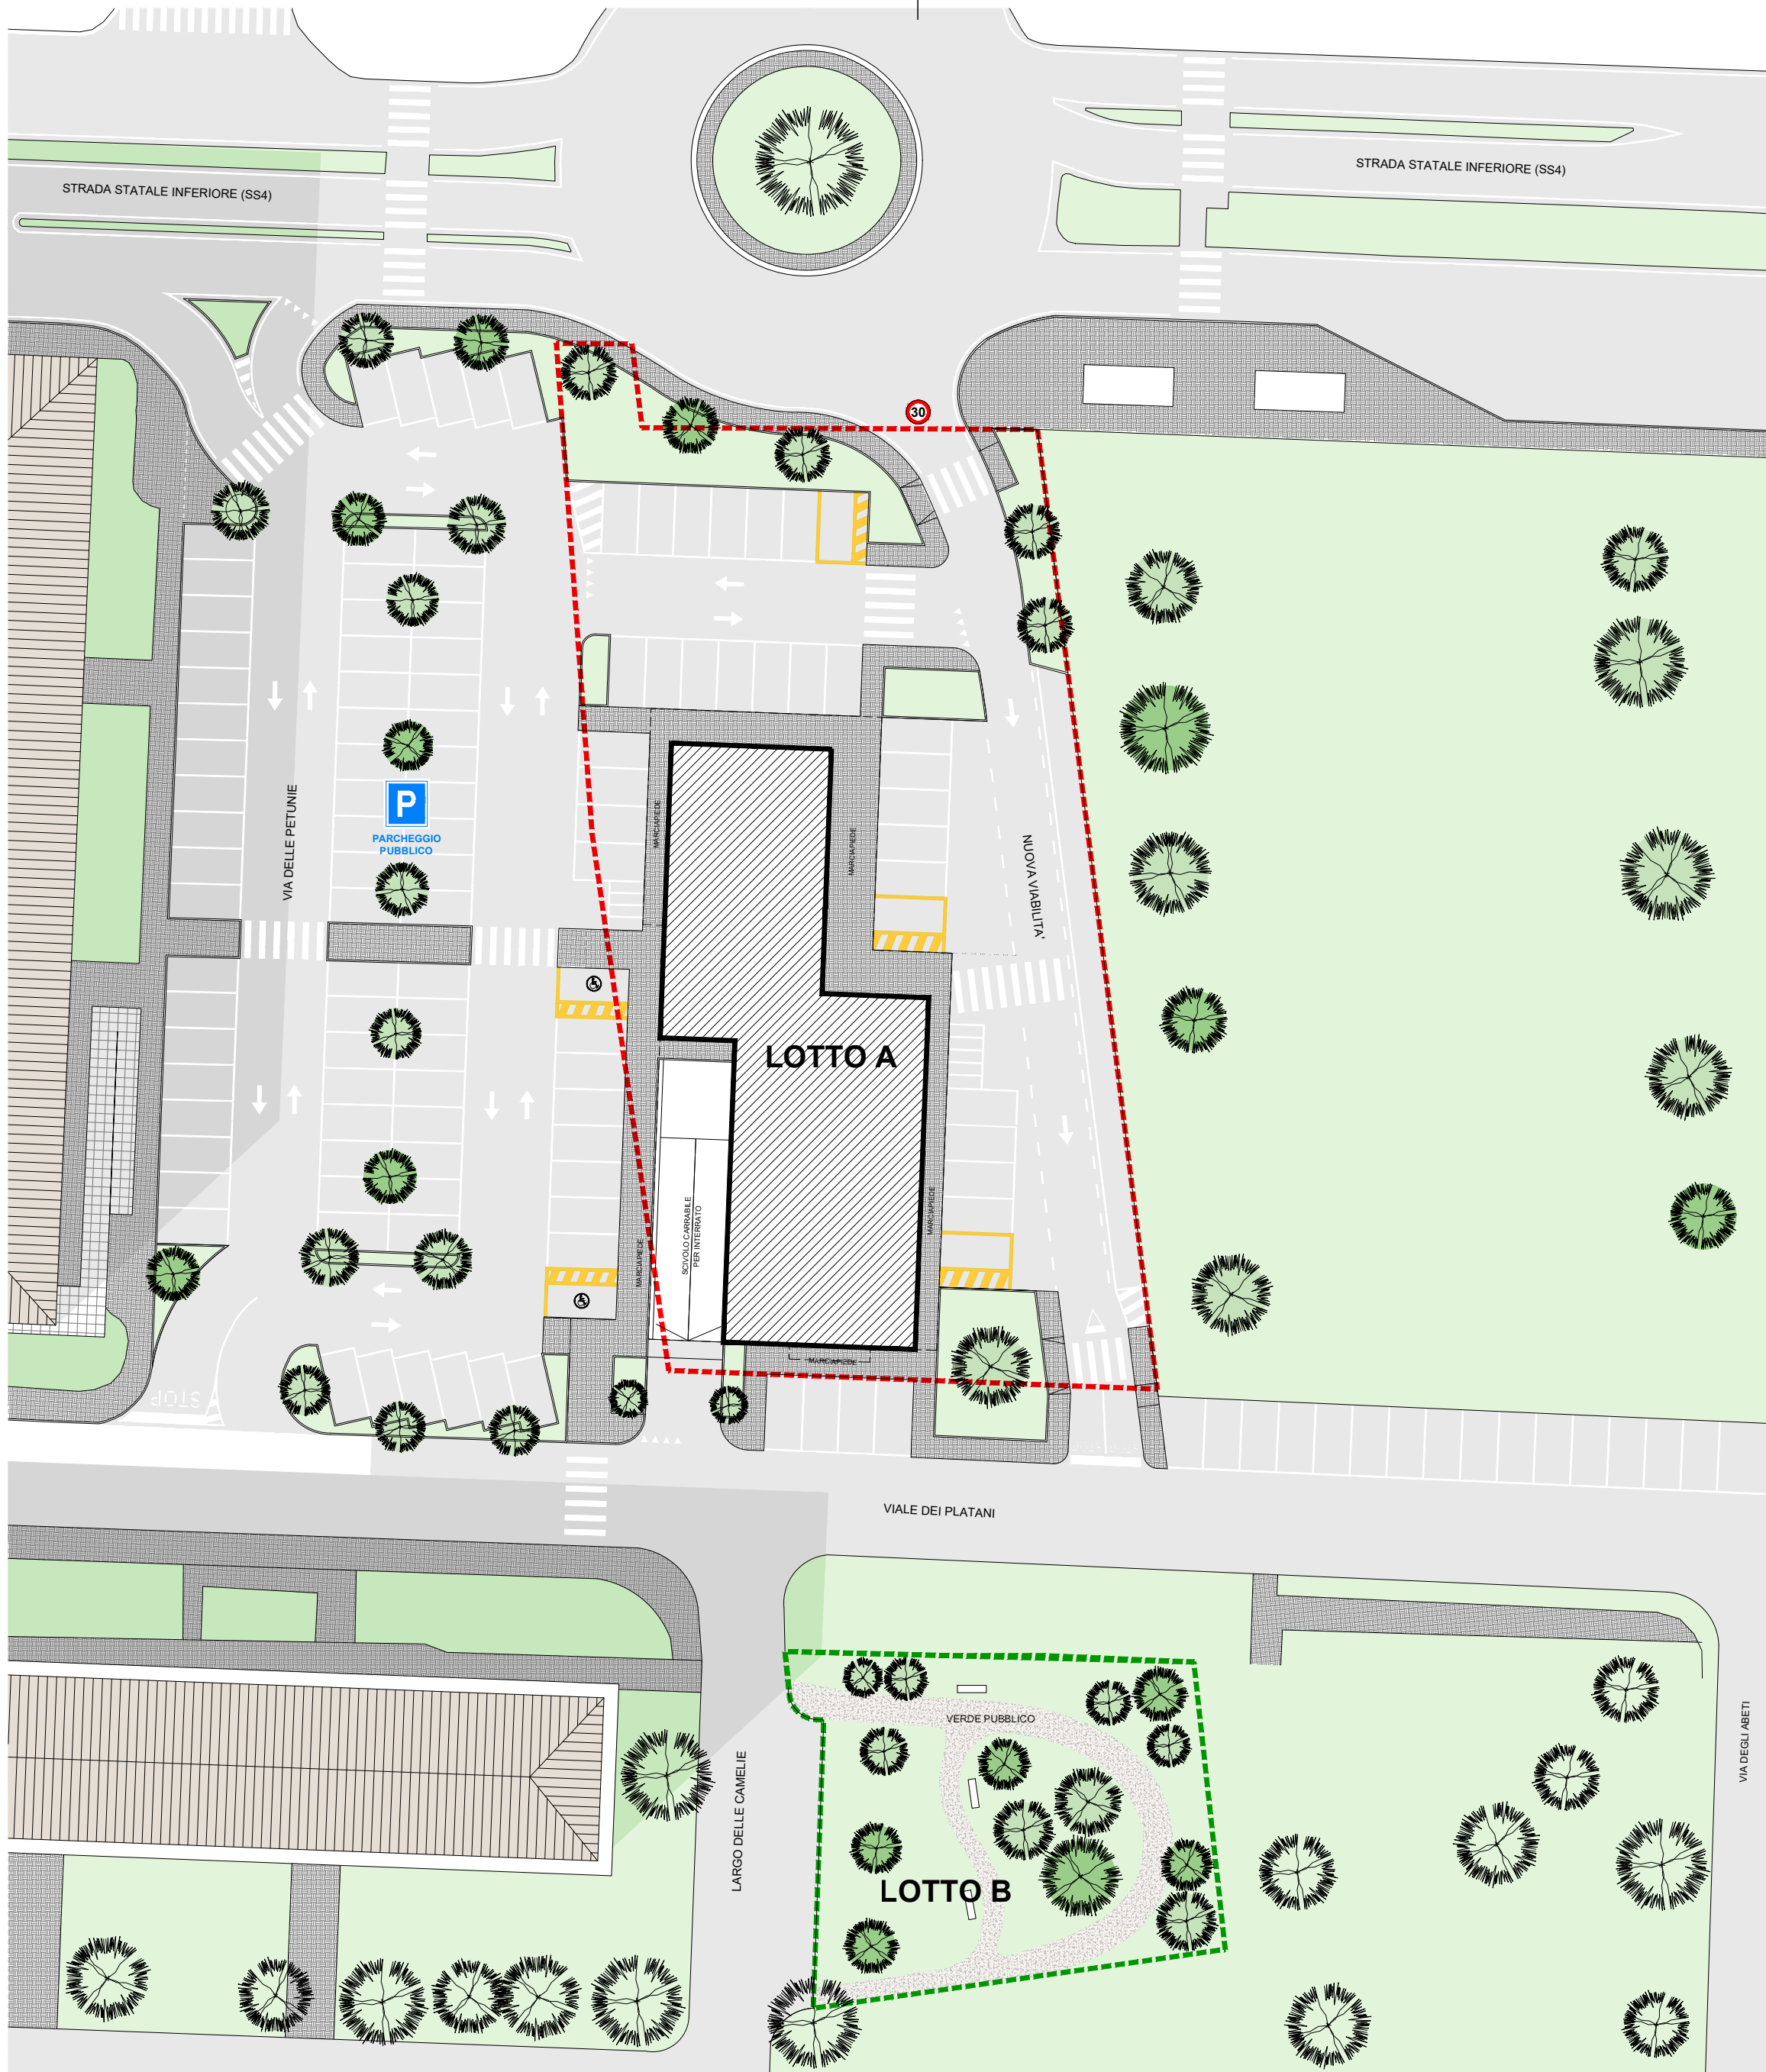

PLANIVOLUMETRICO
SCALA 1:400

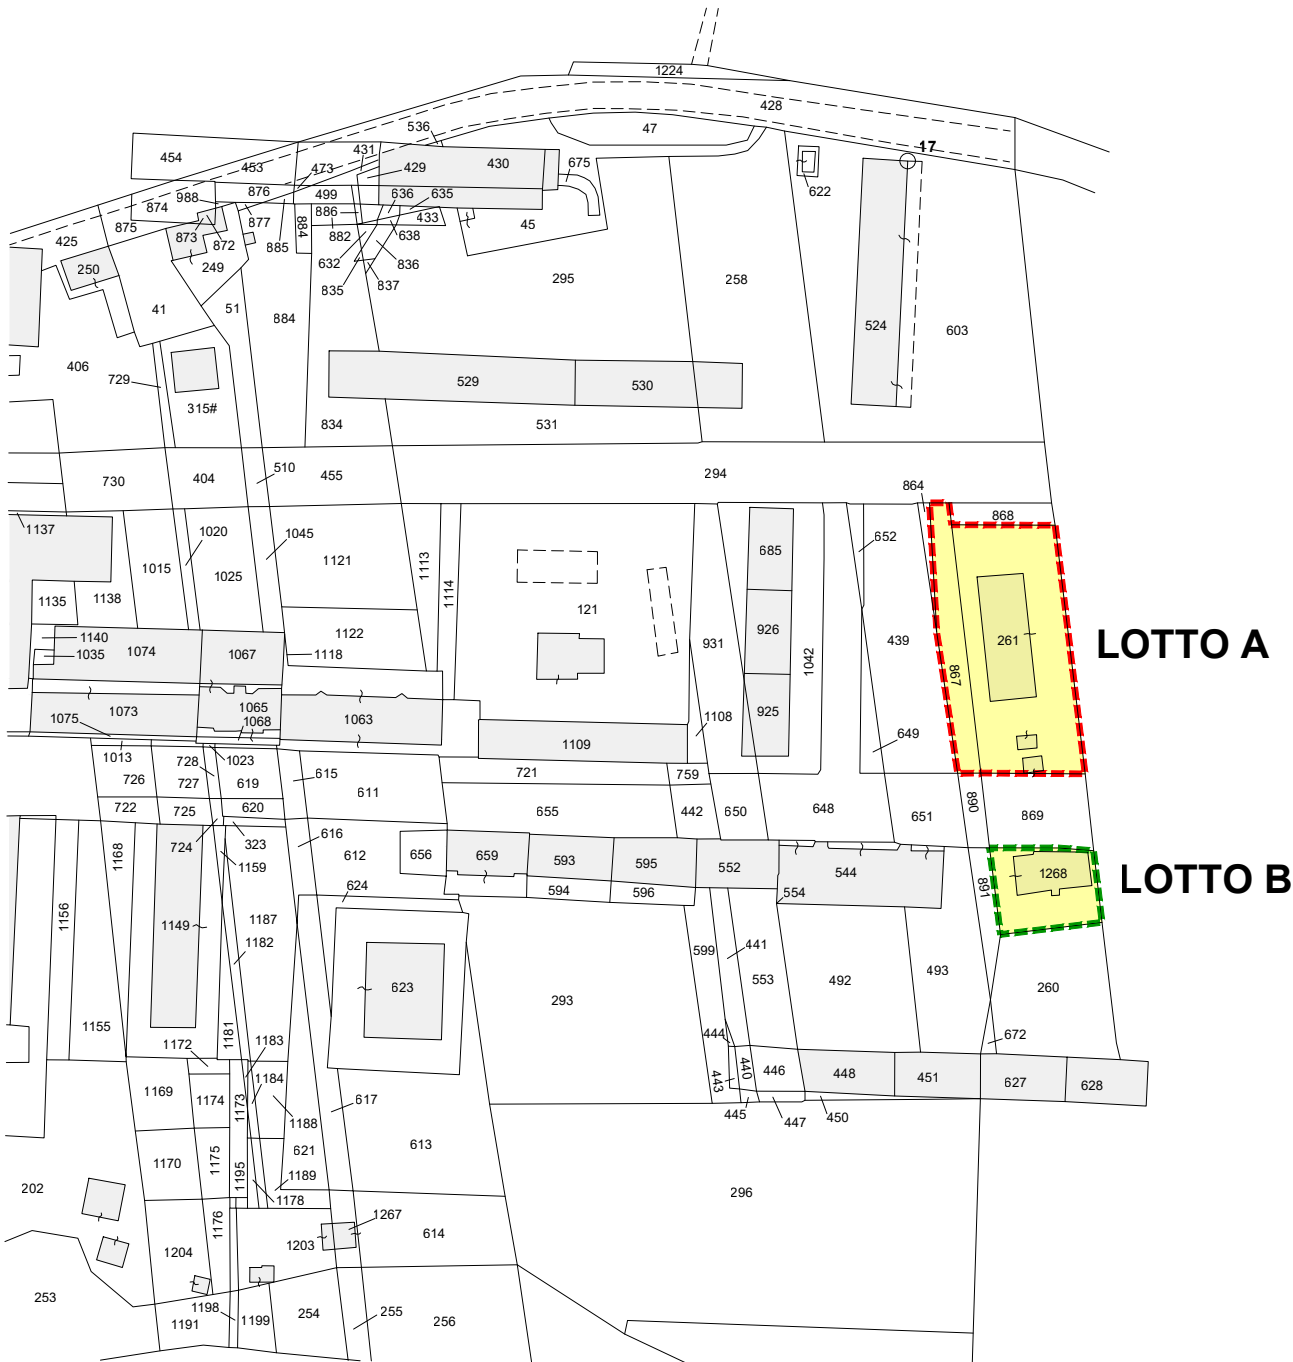

ESTRATTO DI MAPPA CATASTALE
INDIVIDUAZIONE DELLE PARTICELLE CATASTALI OGGETTO DI VARIANTE
(ASCOLI PICENO - FOGLIO 79)
SCALA 1:2000

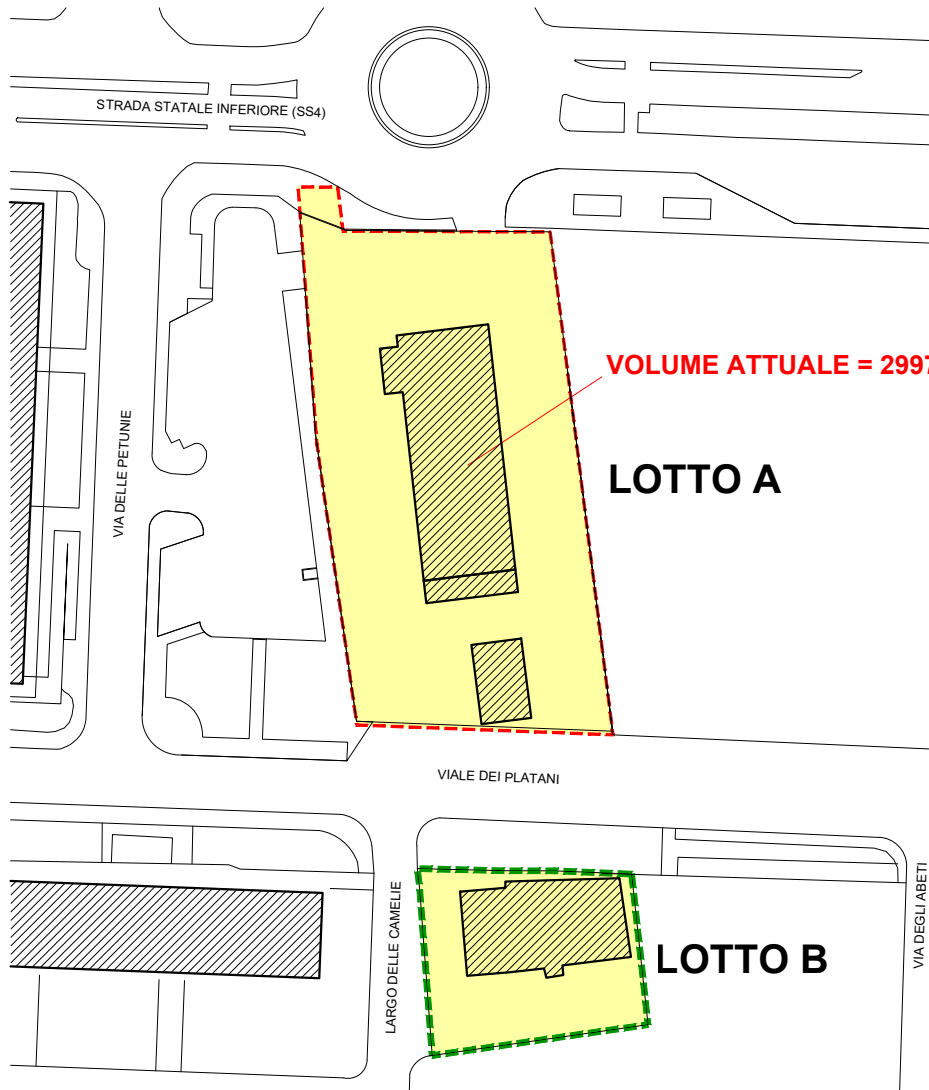

STRALCIO AERO FOTOGRAMMETRICO
INDIVIDUAZIONE DELLE PARTICELLE CATASTALI OGGETTO DI VARIANTE
SCALA 1:1000