

PIANO ATTUATIVO DI INIZIATIVA PRIVATA
AREA PROGETTO AP4 - SUBCOMPARTO BELLAVALLE




• ELABORATO n. U-10

Stato modificato – Opere di urbanizzazione-Reti (1)

Il Committente
Mancini - Spinelli
Conti - ~~Paoli~~ Buondi
Edilon srl -

Il tecnico
Arch. A. Traini
Collaboratore
Dott. G. Benigni

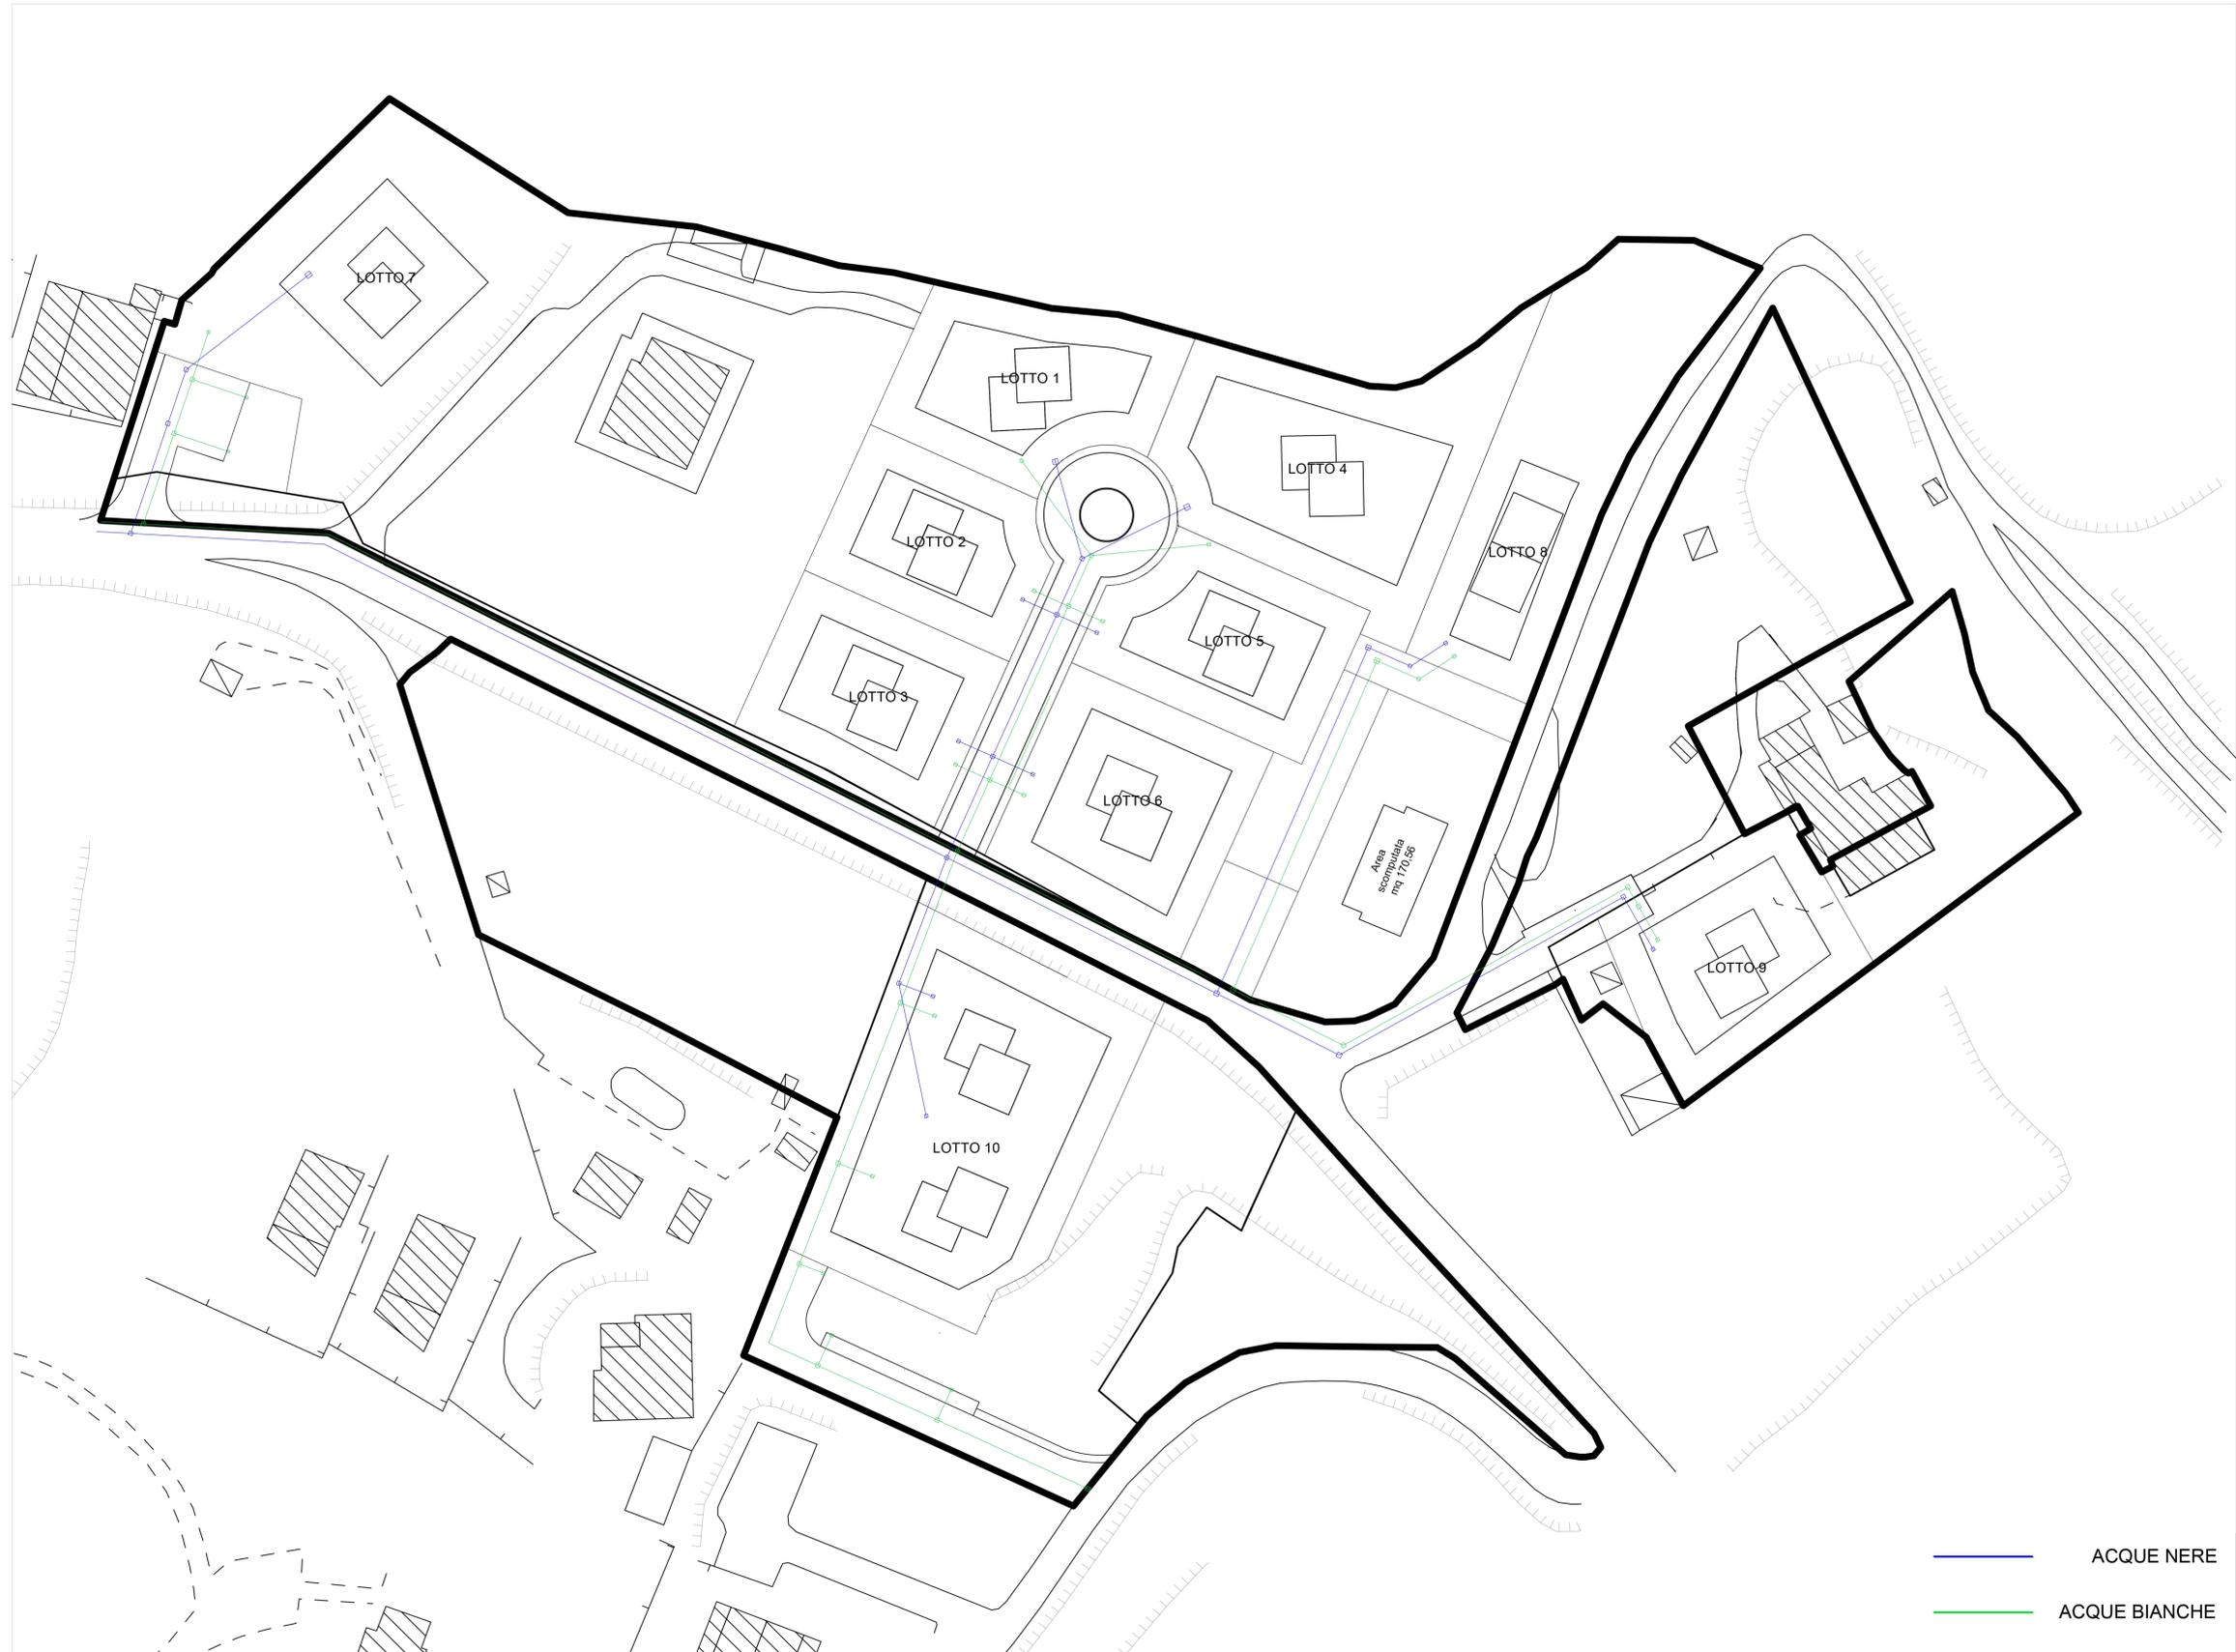

— ACQUE NERE
— ACQUE BIANCHE