


PIANO SECONDO


- LEGENDA**
- ▬ Foro di aerazione da $\varnothing 120$ posto in basso
 - ⋈ Valvola di intercettazione generale a vista
 - Tratto di tubazione in vista a salire o scendere

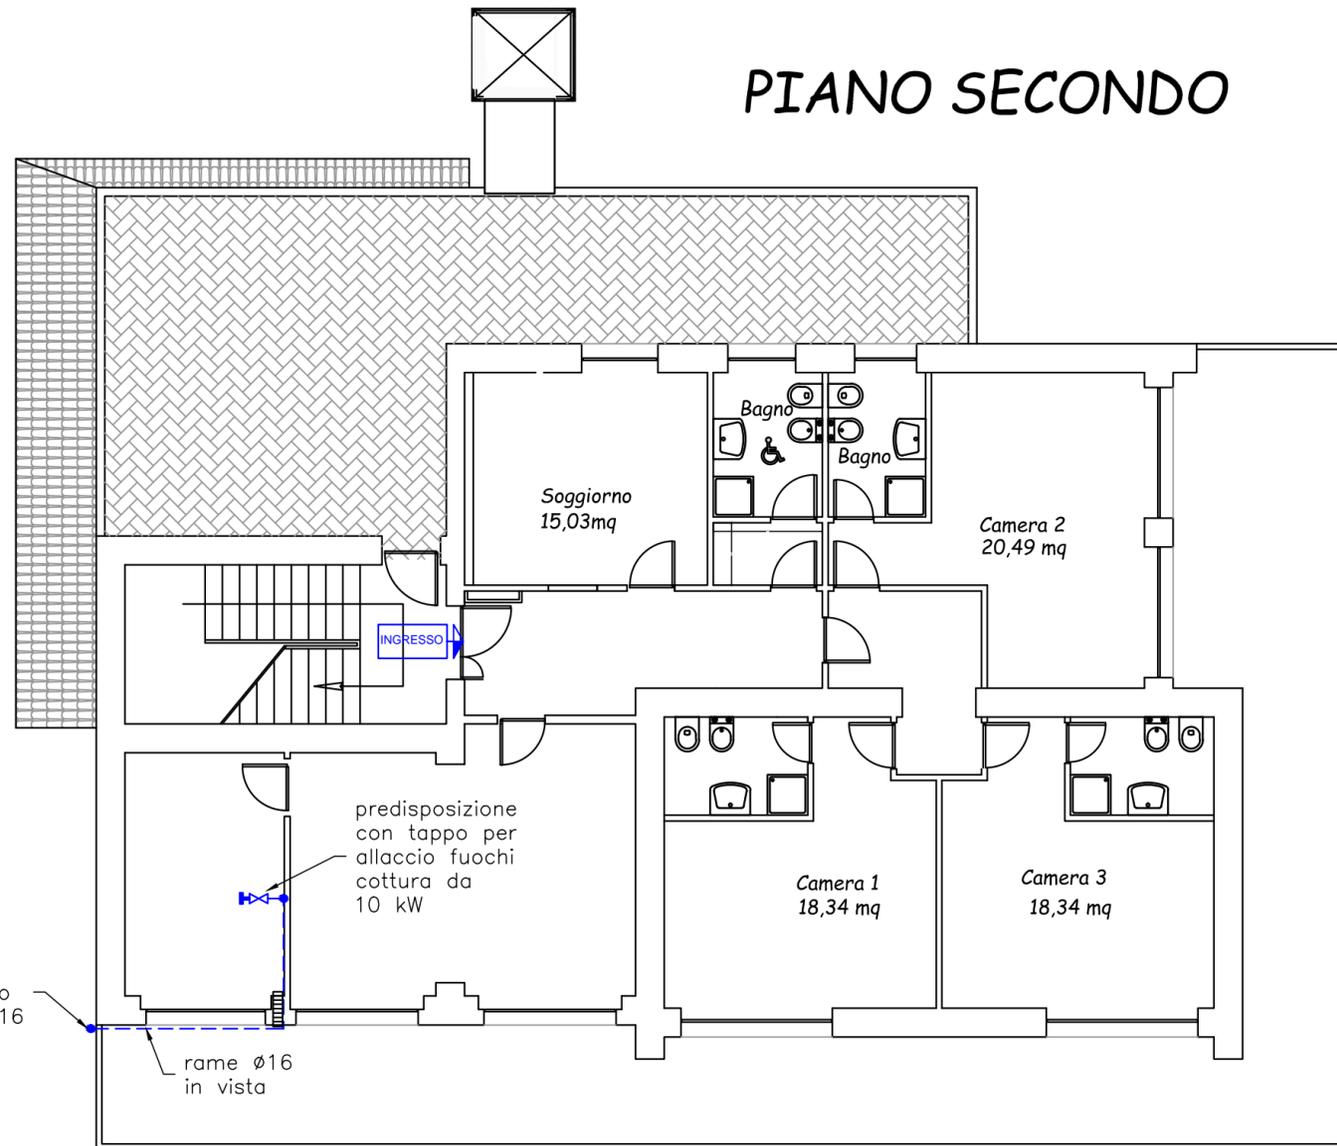

colonna da piano terra in rame $\varnothing 16$ in vista

rame $\varnothing 16$ in vista

SCHEMA IMPIANTO GAS METANO

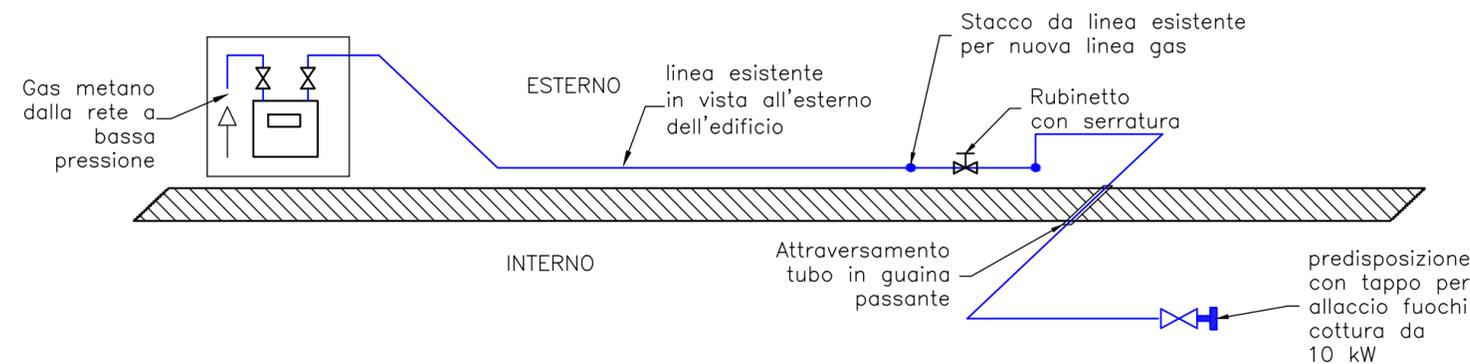

Comune di Ascoli Piceno

Provincia di Ascoli Piceno

PROGETTO ESECUTIVO

livello di progettazione

Realizzazione casa accoglienza ragazze madri Villa Sabatucci

progetto

Via Salaria Inferiore 228/a - Ascoli Piceno (AP)

località

Linea GAS

oggetto

TAV.10

Comune di Ascoli Piceno

committente

ing. Marco Verrocchio
Corso Mazzini n.65 - 63100 - Ascoli Piceno
Tel. 3332809071 - e-mail: verrokk@gmail.com

ing. Mauro Alessandrini
Via Cuneo n.34 - 63084 - Folignano (AP)
Tel. 3384550464 - e-mail: info@mauroalessandrini.eu

progettisti

timbri e firme dei progettisti

1:100

scala

agg. Giugno 2018

data



IL PRESENTE DOCUMENTO COSTITUISCE PROPRIETÀ INTELLETTUALE ESCLUSIVA DEL PROGETTISTA, E COME TALE, SE NE VIETA QUALUNQUE UTILIZZO NON AUTORIZZATO DALLO STESSO. OGNI VIOLAZIONE DEL DIRITTO DI AUTORE VERRÀ PERSEGUITA A NORMA DI LEGGE (LEGGE N.633/22/04/1941 E SUCCESSIVE MODIFICAZIONI).