

COMUNE DI ASCOLI PICENO

SETTORE PIANIFICAZIONE E PROGETTAZIONE URBANISTICA

PROVINCIA DI ASCOLI PICENO
COMUNE DI ASCOLI PICENO

ACCORDO DI PROGRAMMA

PER L'ATTUAZIONE DI UN INTERVENTO URBANISTICO DI RIQUALIFICAZIONE DI
UN'AREA SITA IN LOCALITA' MONTICELLI

Proposta di intervento "n. 38 - area ex Rendina"
Programma di Riqualificazione Urbana e Sviluppo Sostenibile del Territorio - PRUSST
Decreto Ministeriale 8 ottobre 1998 - Accordo Quadro del 18 luglio 2002

PROGETTO DEFINITIVO
PARCO PUBBLICO ATTREZZATO DI CESSIONE

Tav. PA 05 - AP
LOCALIZZAZIONE AREA DI INTERVENTO SU STRALCIO ZONIZZAZIONE P.E.E.P.
MONTICELLI VIGENTE E SU STRALCIO TAV. 6 ZONIZZAZIONE PROPOSTA
PROGETTO SVILUPPO SRL

Adeguamento della proposta alle richieste avanzate da Comune e Provincia di Ascoli Piceno
nella riunione del 24 novembre 2011

Scala 1:1.000
Data: Maggio 2012

SOGGETTO PROPONENTE
PROGETTO SVILUPPO S.r.l.
Via Sandro Toti n. 10 - 60131 Ancona


PROGETTISTI
Ing. Piervincenzo Cittadini
Arch. Salvatore Colletti
Arch. Michela Giannarini

IL DIRIGENTE DEL SETTORE URBANISTICA
Ing. Cristoforo Everard Weldon

RESPONSABILE DEL PROCEDIMENTO
Arch. Ugo Galanti

IL SINDACO
L'ASSESSORE ALL'URBANISTICA
Dott. Avv. Guido Castelli
Geom. Luigi Lattanzi

STRALCIO ZONIZZAZIONE P.E.E.P. MONTICELLI VIGENTE

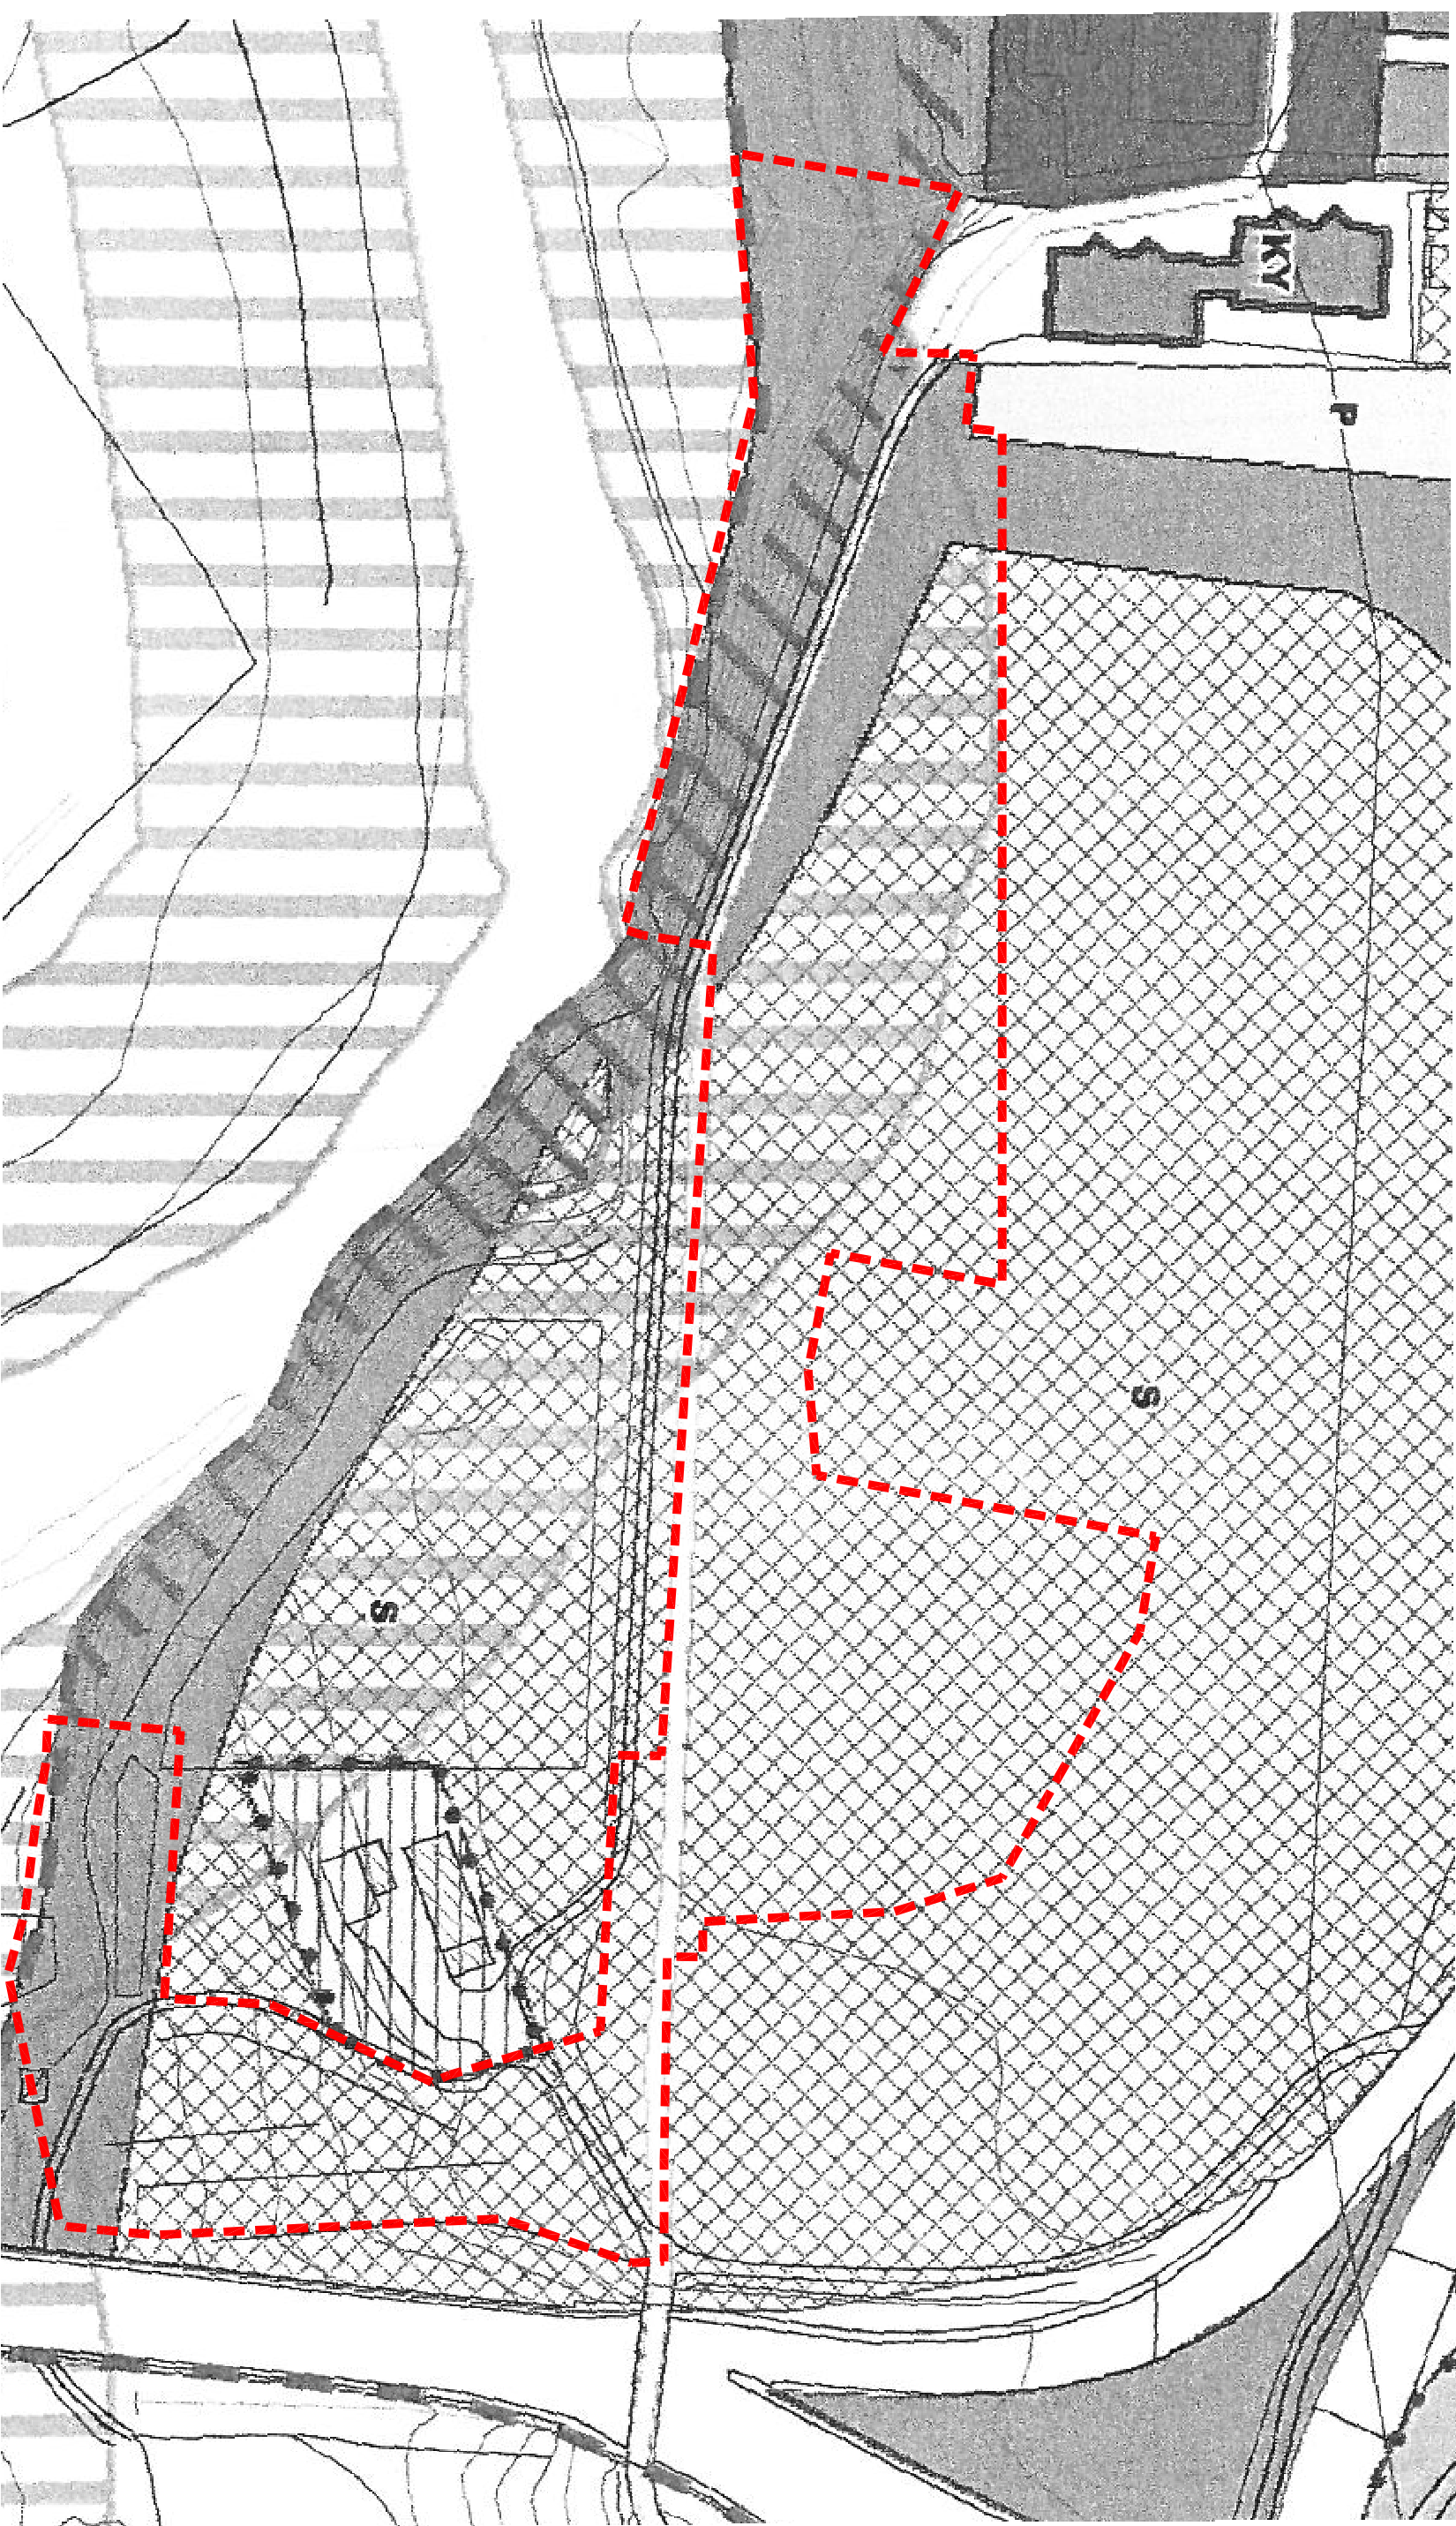

STRALCIO TAV. 6 - PROGETTO URBANISTICO PROPOSTA PROGETTO SVILUPPO Srl

