


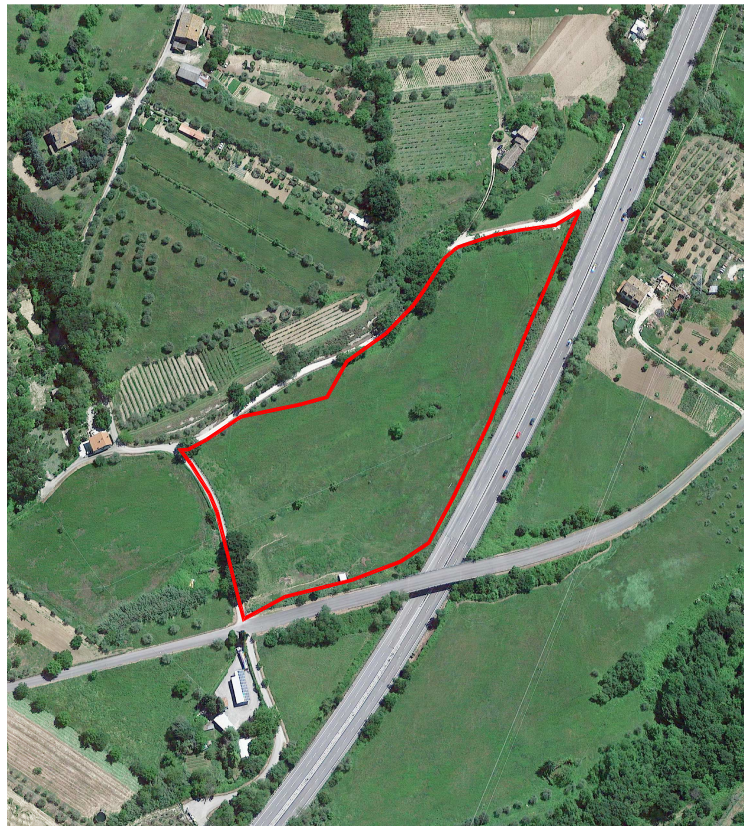

PROPOSTA DI REALIZZAZIONE DI PIANO DI LOTTIZZAZIONE
LOTTIZZAZIONE ANGELINI
AREA PROGETTO N. 11 (Art. 61 N.T.A.)
LOCALITA' TOZZANO - VIA LORETO - ASCOLI PICENO (AP)


ELAB f*

DESCRIZIONE:
INDIVIDUAZIONE AREE
DESTINATE A STANDARD
URBANISTICI E VIABILITA'




PROPRIETARIO:
ZENOBIO ANGELINI
firma
ING. OLORI GIORGIO
Via Dino Angelini n. 14 - 63100 Ascoli Piceno (AP)
Tel: +39 347 1749807
e-mail: ing.olorigiorgio@libero.it pec: giorgio.olori@ingpec.eu
timbro e firma
VISTO E APPROVATO:

STRALCIO PRG - AP14: LOCALITA' TOZZANO - ZONIZZAZIONE DI PROGETTO scala 1:2000
TAVOLA PR-URB-02 16

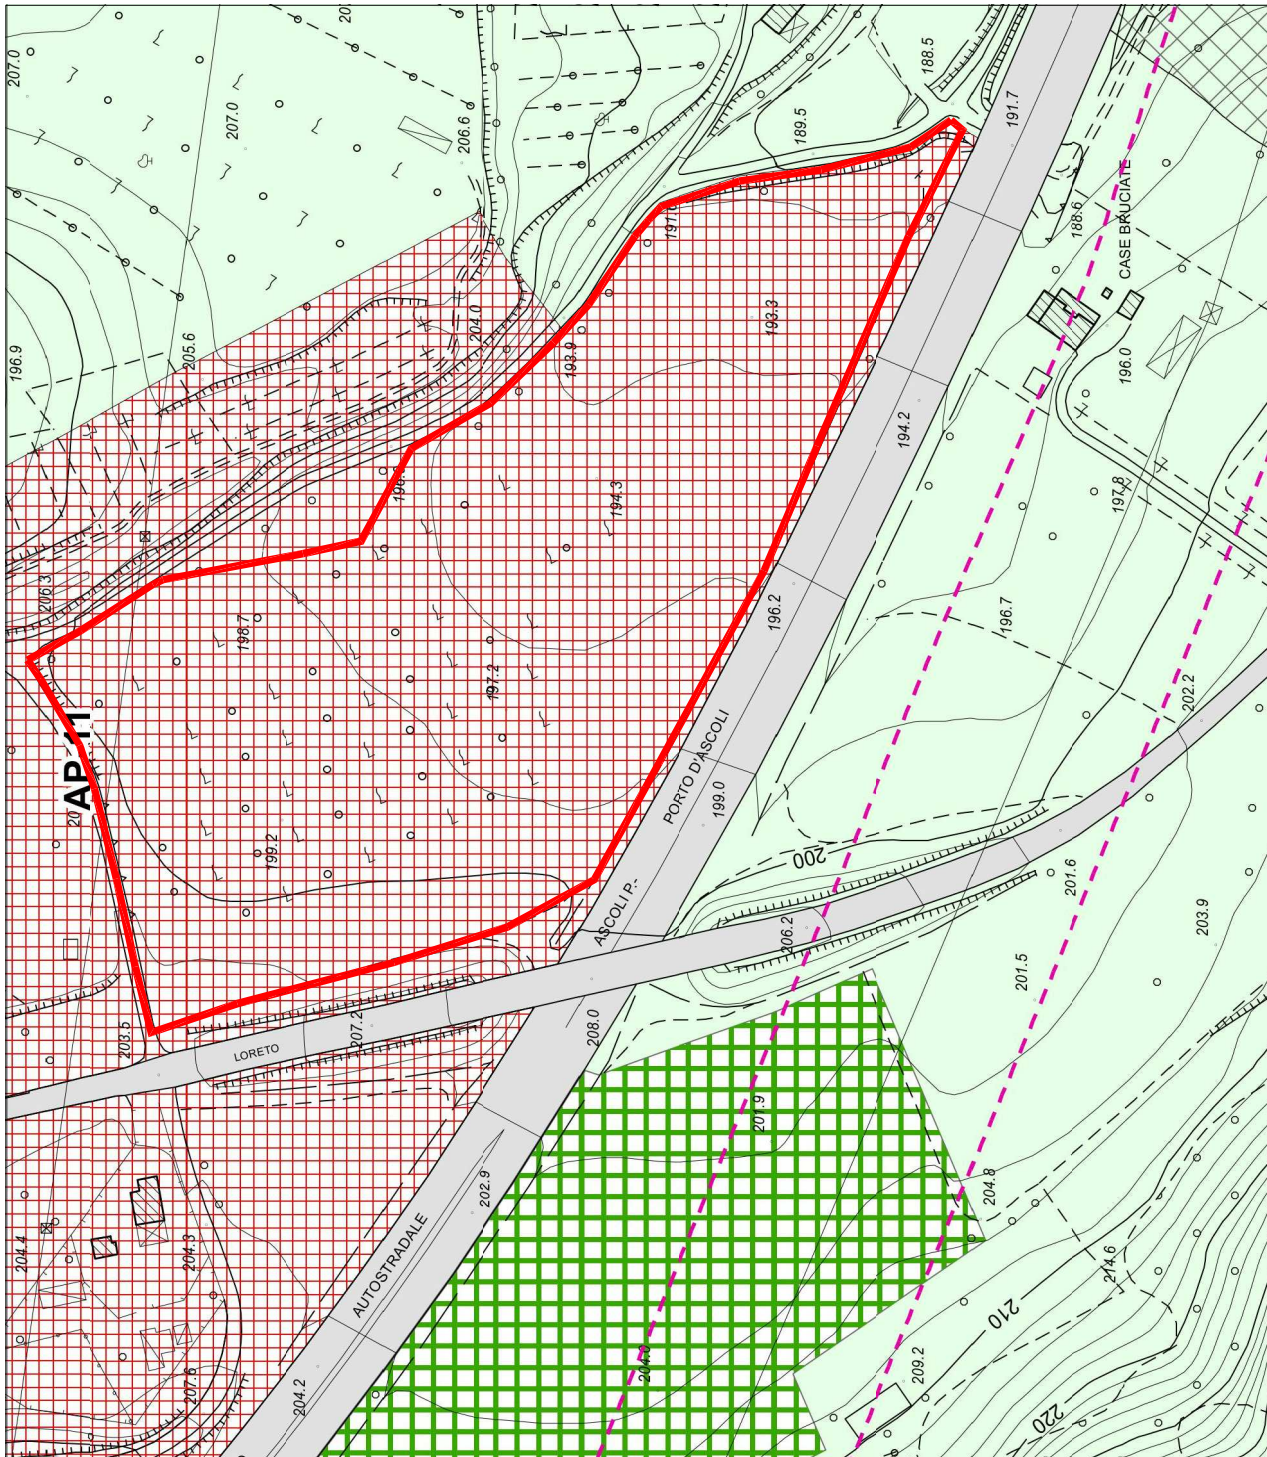

STRALCIO CATASTALE - AP 11 - LOCALITA' TOZZANO - scala 1:2000
Identificazione particelle area di intervento Foglio 108 P.ile 292-291-290-173-179-24-128

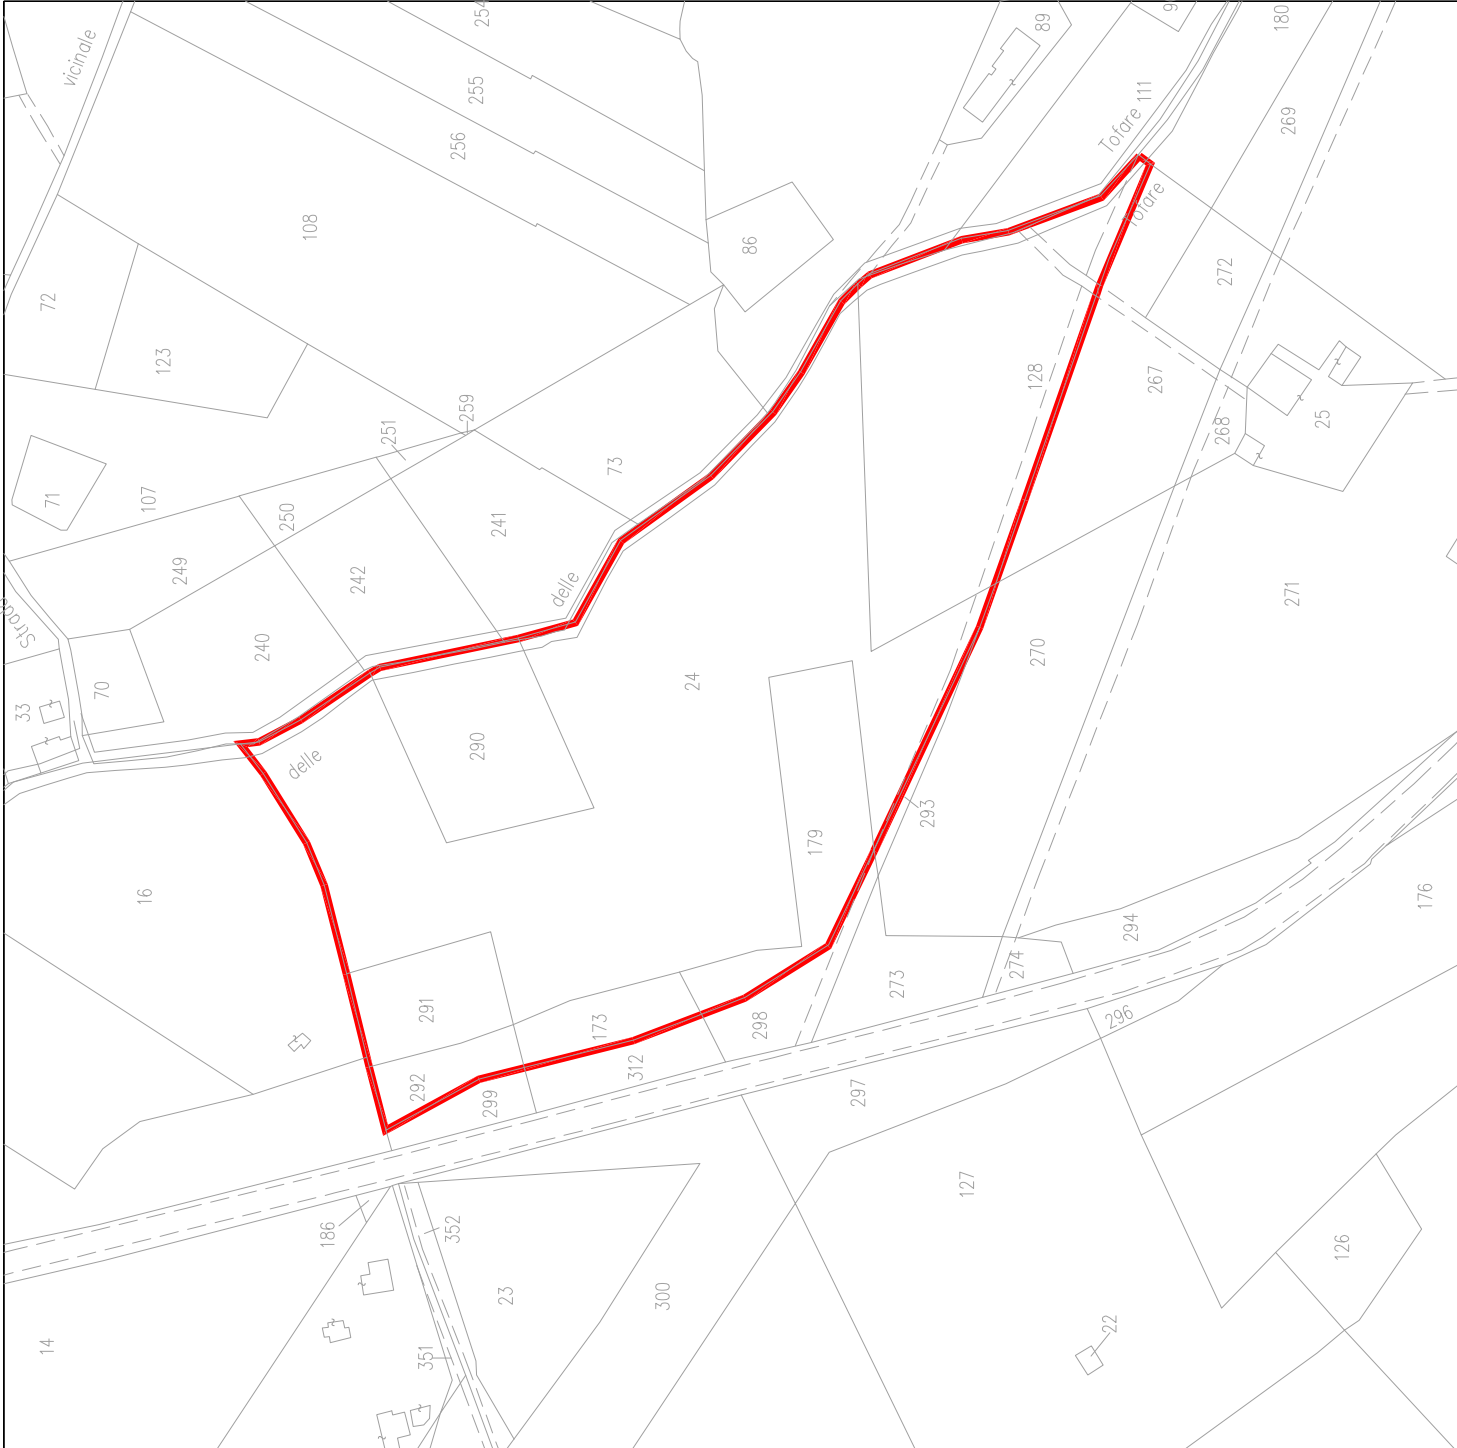

LEGENDA SUB-COMPARTO

- AREA DI INTERVENTO
N.B. il perimetro di riferimento è quello individuato nel catastrale
- AREE DESTINATE A STANDARD URBANISTICI E VIABILITA'

STRADE PER VEICOLI A MOTORE E BICICLETTE - Finiture in asfalto drenante

STANDARD PARCHEGGI - Finiture in asfalto drenante

STANDARD VERDE PUBBLICO - Verde attrezzato

ORTI - Art. 52 N.T.A.

COMPARTO EDIFICATORIO

Fabbricato Rurale classificato "B" (scheda 480)
Zona di rispetto edificabilità 50 m

Vincolo paesaggistico relativo ai bacini dei corsi d'acqua (Fosso Delle Valli)

ELENCO PARTICELLE CATASTALI
INTERESSATE DAL PIANO DI LOTTIZZAZIONE E COMPRESSE ALL'INTERNO DELL'AREA PROGETTO AP 11

FOGLIO	PARTICELLA	PORZ.	QUALITA'	CLASSE	SUPERFICI	Superficie area progetto mq	Superficie area progetto mq	PROPRIETARIO
108	292	AA	SEMINATIVO 3	04 00	560,00 mq	560,00 mq	00,00 mq	Angelini Zenobio
108	291	AA	SEMINATIVO 3	07 26				Angelini Zenobio
		AB	SEMIN IRRIG 2	01 04				
		AC	VIGNETO 3	01 04	1,040,00 mq	1,040,00 mq	00,00 mq	
		AD	ULIVETO 2	01 04				
108	290	AA	SEMINATIVO 3	16 27				Angelini Zenobio
		AB	VIGNETO 3	02 00	2,027,00 mq	2,027,00 mq	00,00 mq	
		AC	ULIVETO 2	02 00				
108	173	AA	SEMINATIVO 3	06 00	660,00 mq	660,00 mq	00,00 mq	Angelini Zenobio
		AB	SEMIN ARBOR 1	00 60	1,760,00 mq	1,760,00 mq	00,00 mq	
108	179		SEMINATIVO 3	17 60				Angelini Zenobio
		AA	SEMINATIVO 3	1 20 27				
		AB	SEMIN IRRIG 2	01 00				
		AC	VIGNETO 3	07 02	13,230,00 mq	13,230,00 mq	00,00 mq	
		AD	ULIVETO 2	04 01				
108	128	AA	SEMINATIVO 3	48 00	5,270,00 mq	5,161,22 mq	88,78 mq	Angelini Zenobio
		AB	SEMIN ARBOR 2	04 70	24,547,00 mq	24,458,22 mq	88,78 mq	
				2 45 47				