

COMUNE  
DI  
ASCOLI PICENO

PIANO DI LOTTIZZAZIONE CONVENZIONATO  
PER INSEDIAMENTI ARTIGIANALI  
IN LOCALITA' CASTAGNETI

TAVOLE CON ACCESSO MODIFICATO


PROPRIETA' RAMIDE s.r.l.  
PIRAMIDE s.r.l.  
ASCOLI PICENO

PROGETTISTA  
Dott. Ing. Leonardo Siga  
ASCOLI PICENO

ADOZIONE  
Delibera consiliare N. 64  
del 03.05.1999

IL SEGRETARIO GENERALE

IL SINDACO

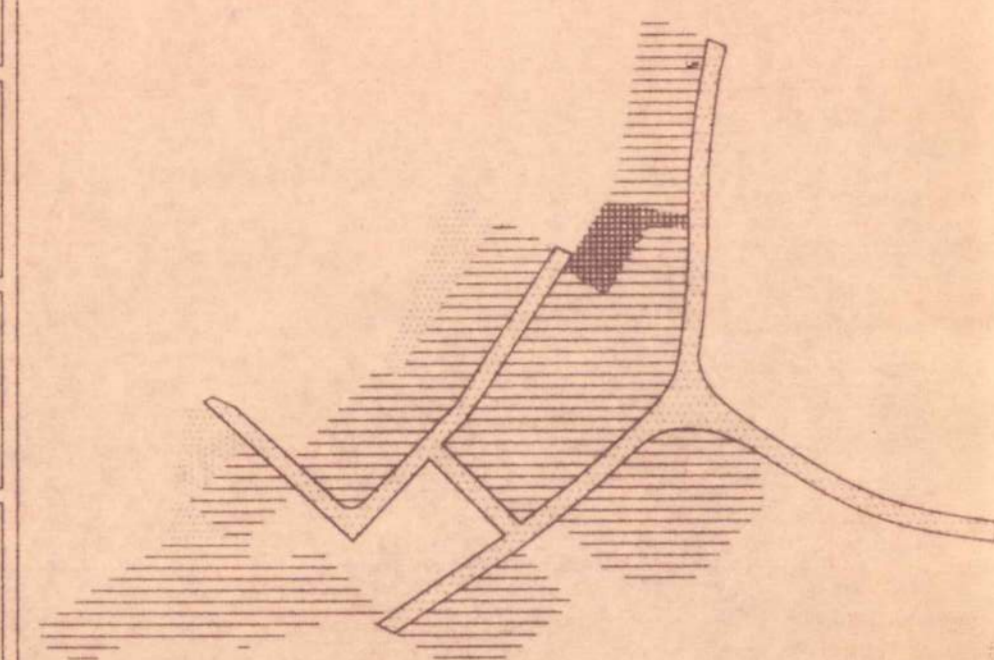

data  
30.11.1999

TAVOLA  
N. 18  
PLANIMETRIA AREE  
DA CEDERE AL COMUNE  
SCALA 1:500  
MODIFICATA A SEGUITO DELLE OSSERVAZIONI E OPPOSIZIONI

LEGENDA

- LIMITE LOTTIZZAZIONE
- LIMITE LOTTI
- VIABILITA'
- PARCHEGGI DI LOTTIZZAZIONE
- VERDE PUBBLICO DI LOTTIZZAZIONE
- PORZIONE DI STRADA DA REALIZZARE SUCCESSIVAMENTE

