



**PIANO PARTICOLAREGGIATO ESECUTIVO**  
**ZONA APRS-2 "AREE A PREVALENTE DESTINAZIONE**  
**RESIDENZIALE E SERVIZI" - VIALE INDIPENDENZA**  
**AREA EX CENTRO DIREZIONALE**  
**(ART. 62 DELLE N.T.A. DEL PIANO REGOLATORE GENERALE)**

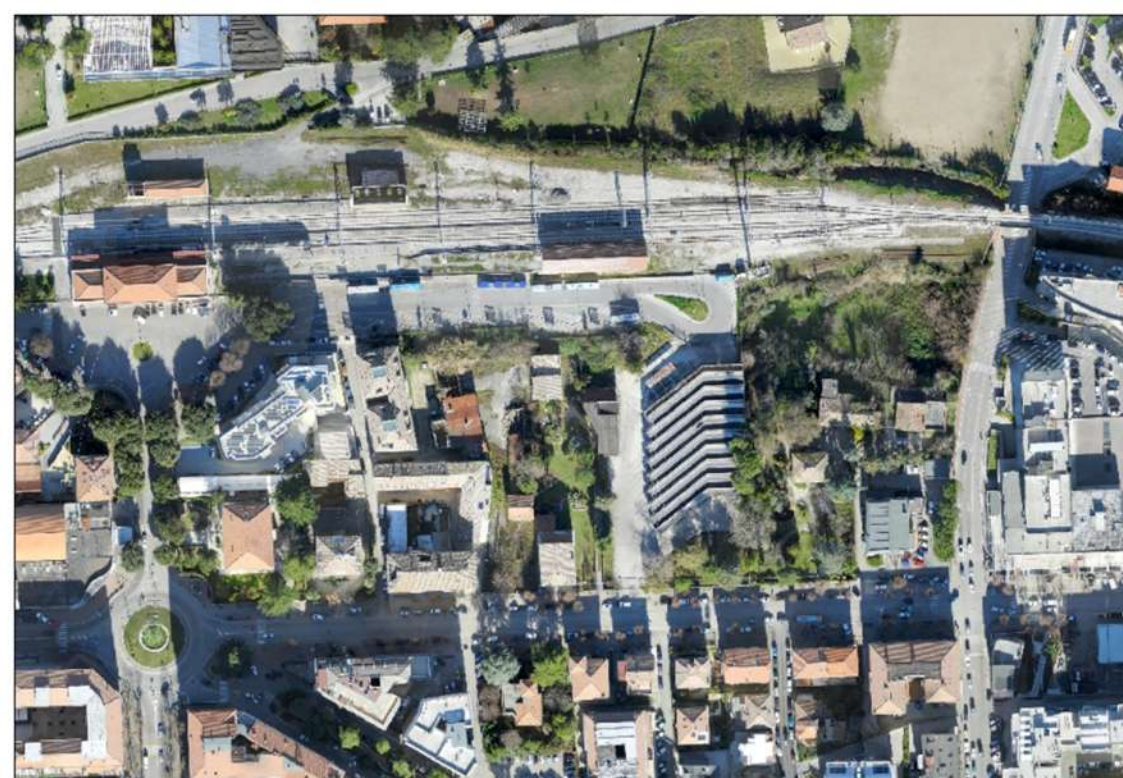


ELABORATO <b>U-08</b>	OGGETTO <b>STATO ATTUALE PROFILI E SEZIONI</b>
SCALA <b>1:500</b>	Sindaco: Guido Castelli Assessore Urbanistica: Luigi Lattanzi
DATA Settembre 2018	Segretario Generale: Giovanni Schiano Di Colella Lavina Progettazione: Vincenzo Ballatori - Maurizio Piccioni

**PRESCRIZIONI**


- Edifici da demolire
- Edifici da conservare

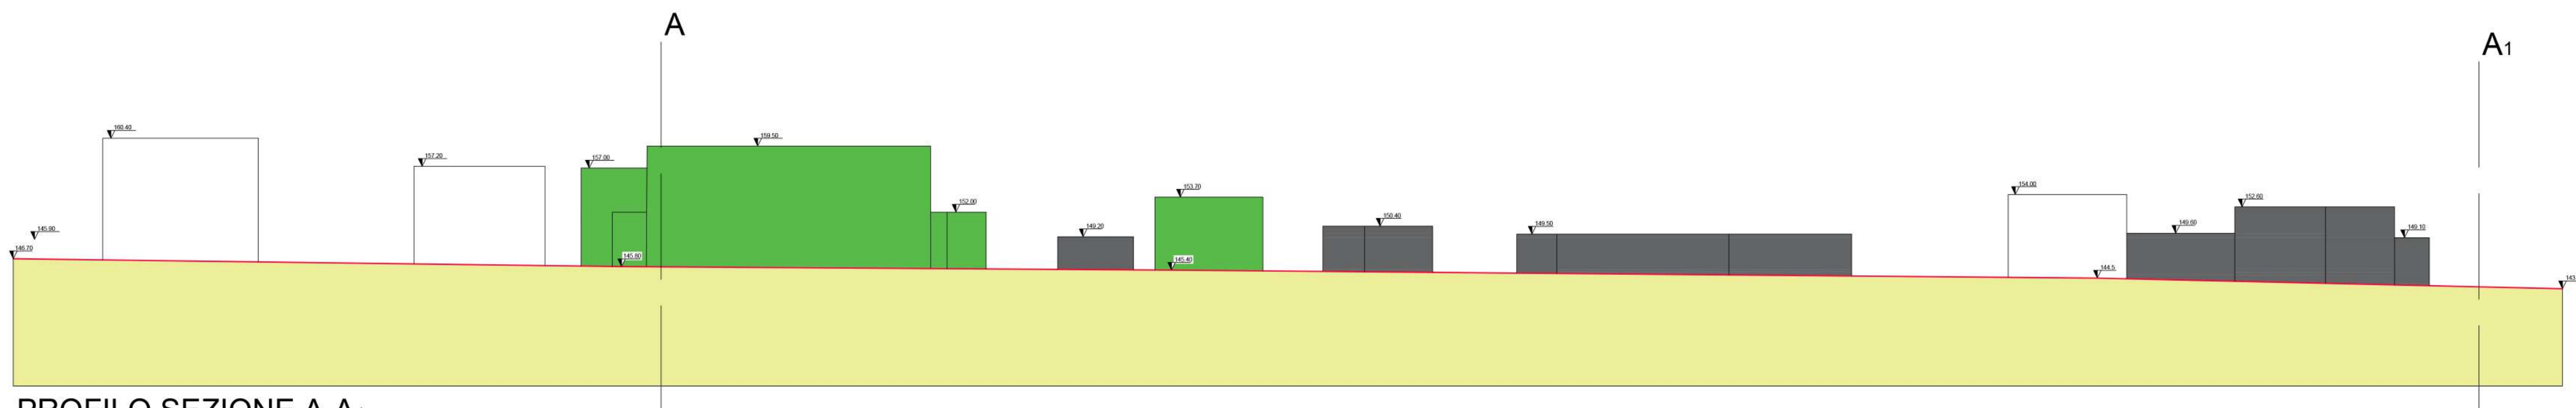


PROFILO SEZIONE A-A<sub>1</sub>

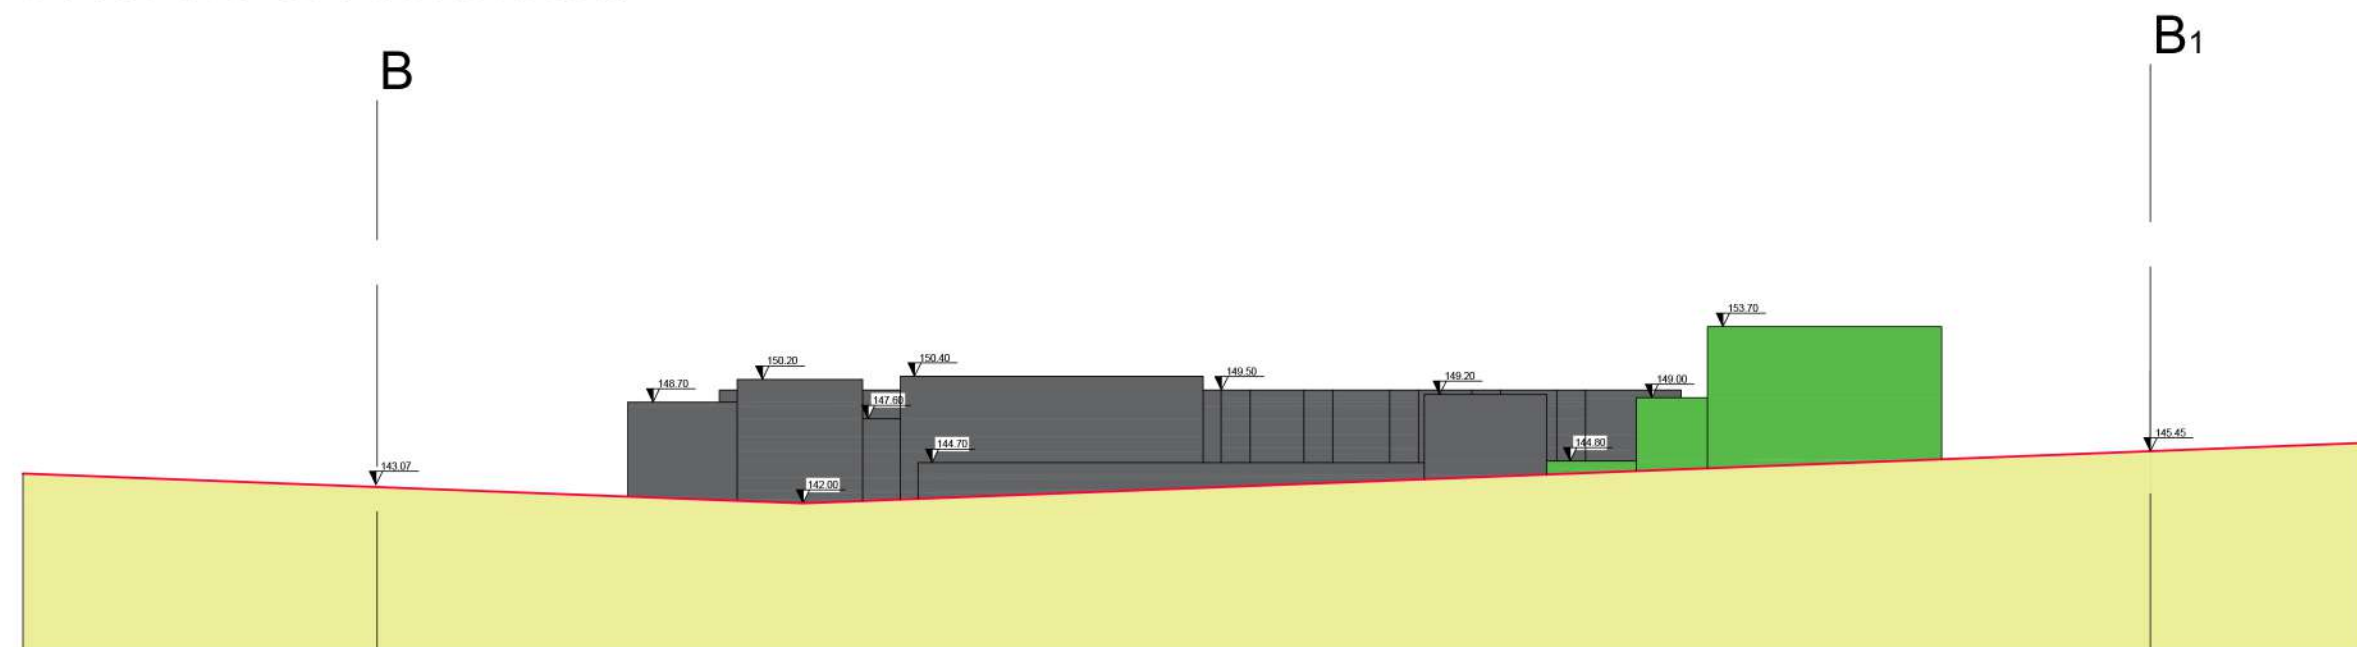


PROFILO SEZIONE B-B<sub>1</sub>

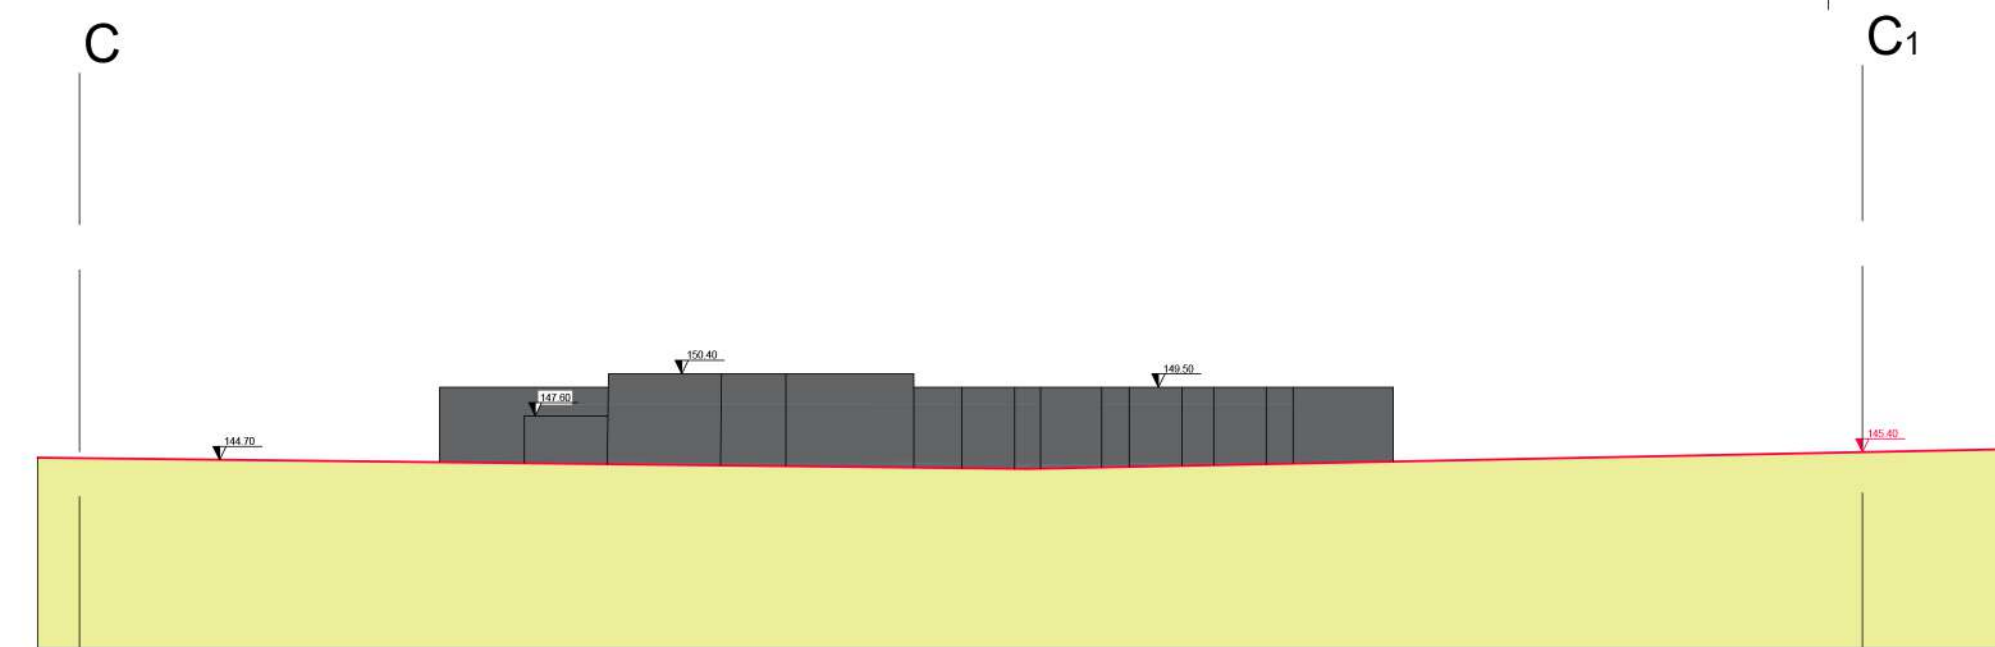

PROFILO SEZIONE C-C<sub>1</sub>

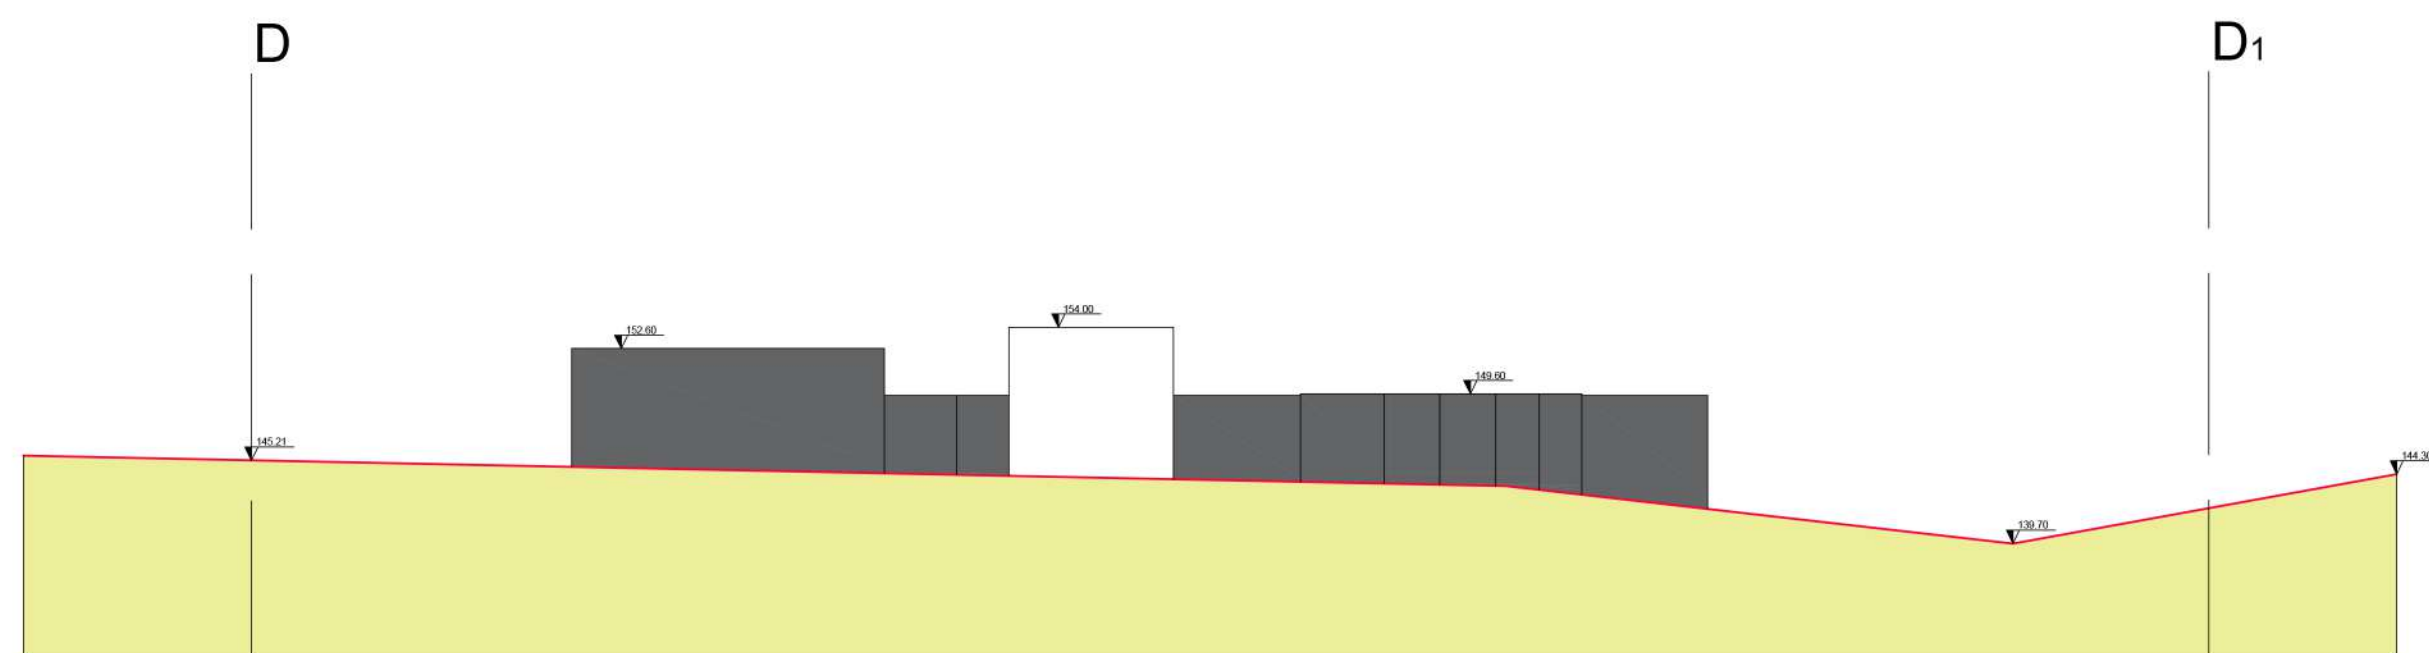

PROFILO SEZIONE D-D<sub>1</sub>

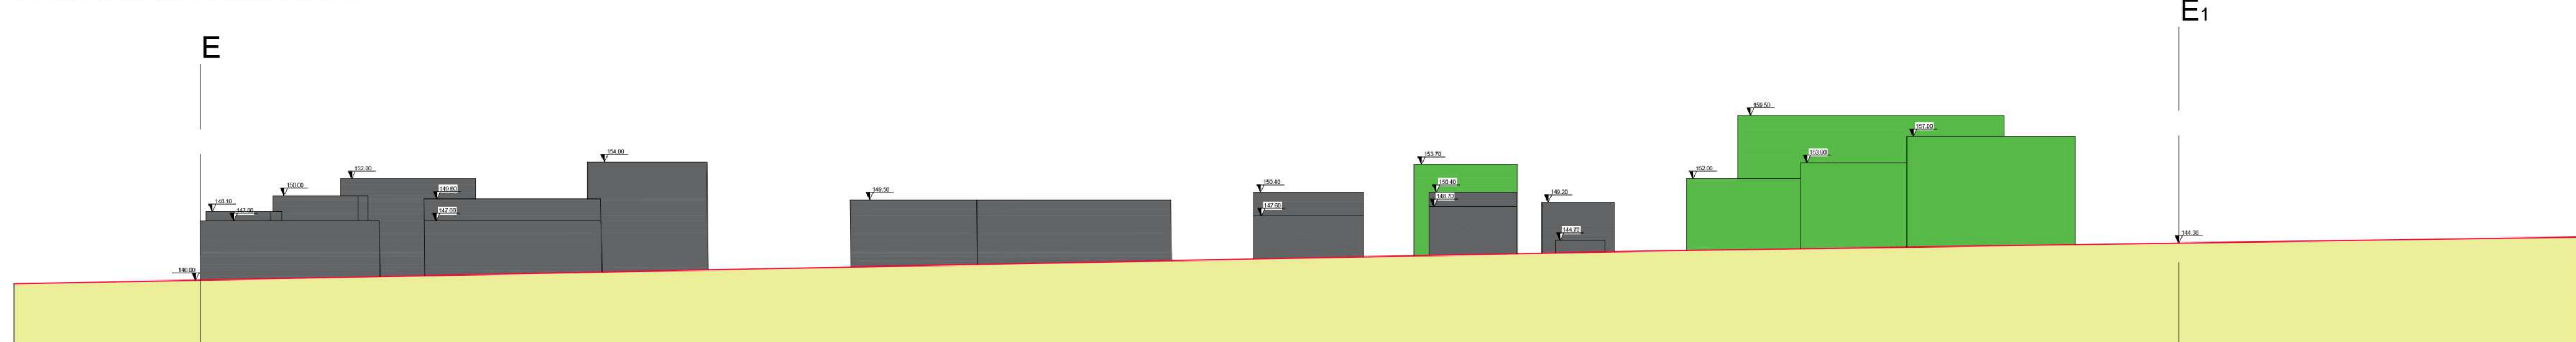

PROFILO SEZIONE E-E<sub>1</sub>