


PIANO PARTICOLAREGGIATO ESECUTIVO


ZONA 17-C - SUB-AMBITO 17C-2

"ZONA COMMERCIALE - RESIDENZIALE - DIREZIONALE"

(ART.28 DELLE N.T.A. DELLA VARIANTE AL P.E.E.P. E P.P.E. PER L'ATTUAZIONE DELL "CONTRATTO DI QUARTIERE II" MONTICELLI)

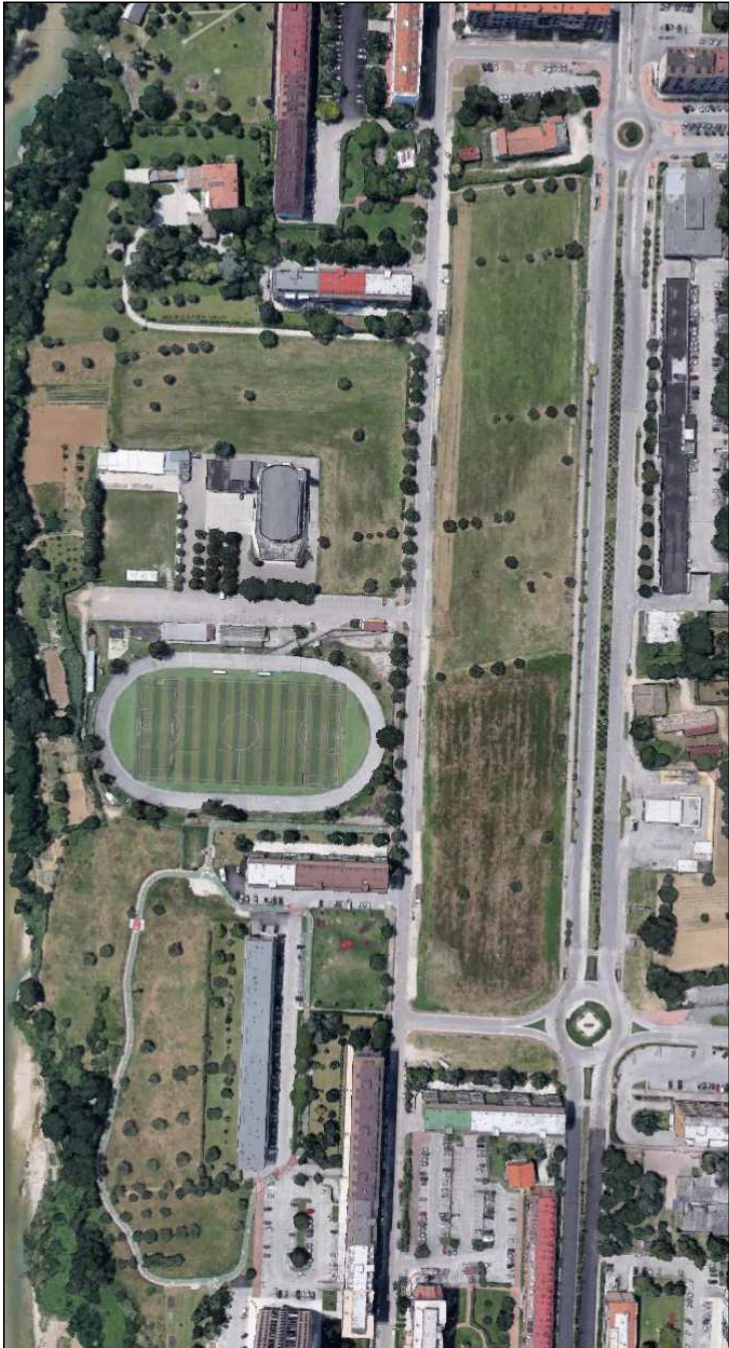


|                                          |   |
|------------------------------------------|---|
| <div>ELABORATO</div> <div>SF.02</div>    | <div>OGGETTO</div> <div>STATO DI FATTO - INQUADRAMENTO TERRITORIALE</div>   |
| <div>DATA</div> <div>Dicembre 2021</div> | <div>Sindaco :</div> <div>Assessore Urbanistica :</div> <div>Segretario Generale :</div> <div>Dirigente :</div> <div>Progettazione :</div> <div>Consulenti Magazzini Gabrielli S.p.A.<br/>per la redazione del piano:</div> <div>Dott. Marco Fioravanti</div> <div>Dott. Giovanni Silvestri</div> <div>Dott. Vincenzo Pecoraro</div> <div>Arch. Ugo Galanti</div> <div>Ing. Maurizio Piccioni</div> <div>MESHINGENERIA<br/>Ing. Danilo Filaggi</div> |

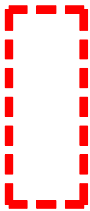


AREA OGGETTO DI INTERVENTO

Variante al P.E.E.P. e al P.P.E. in località Monticelli in variante parziale al P.R.G. per l'attuazione del programma innovativo in ambito urbano "Contratto di Quartiere II"

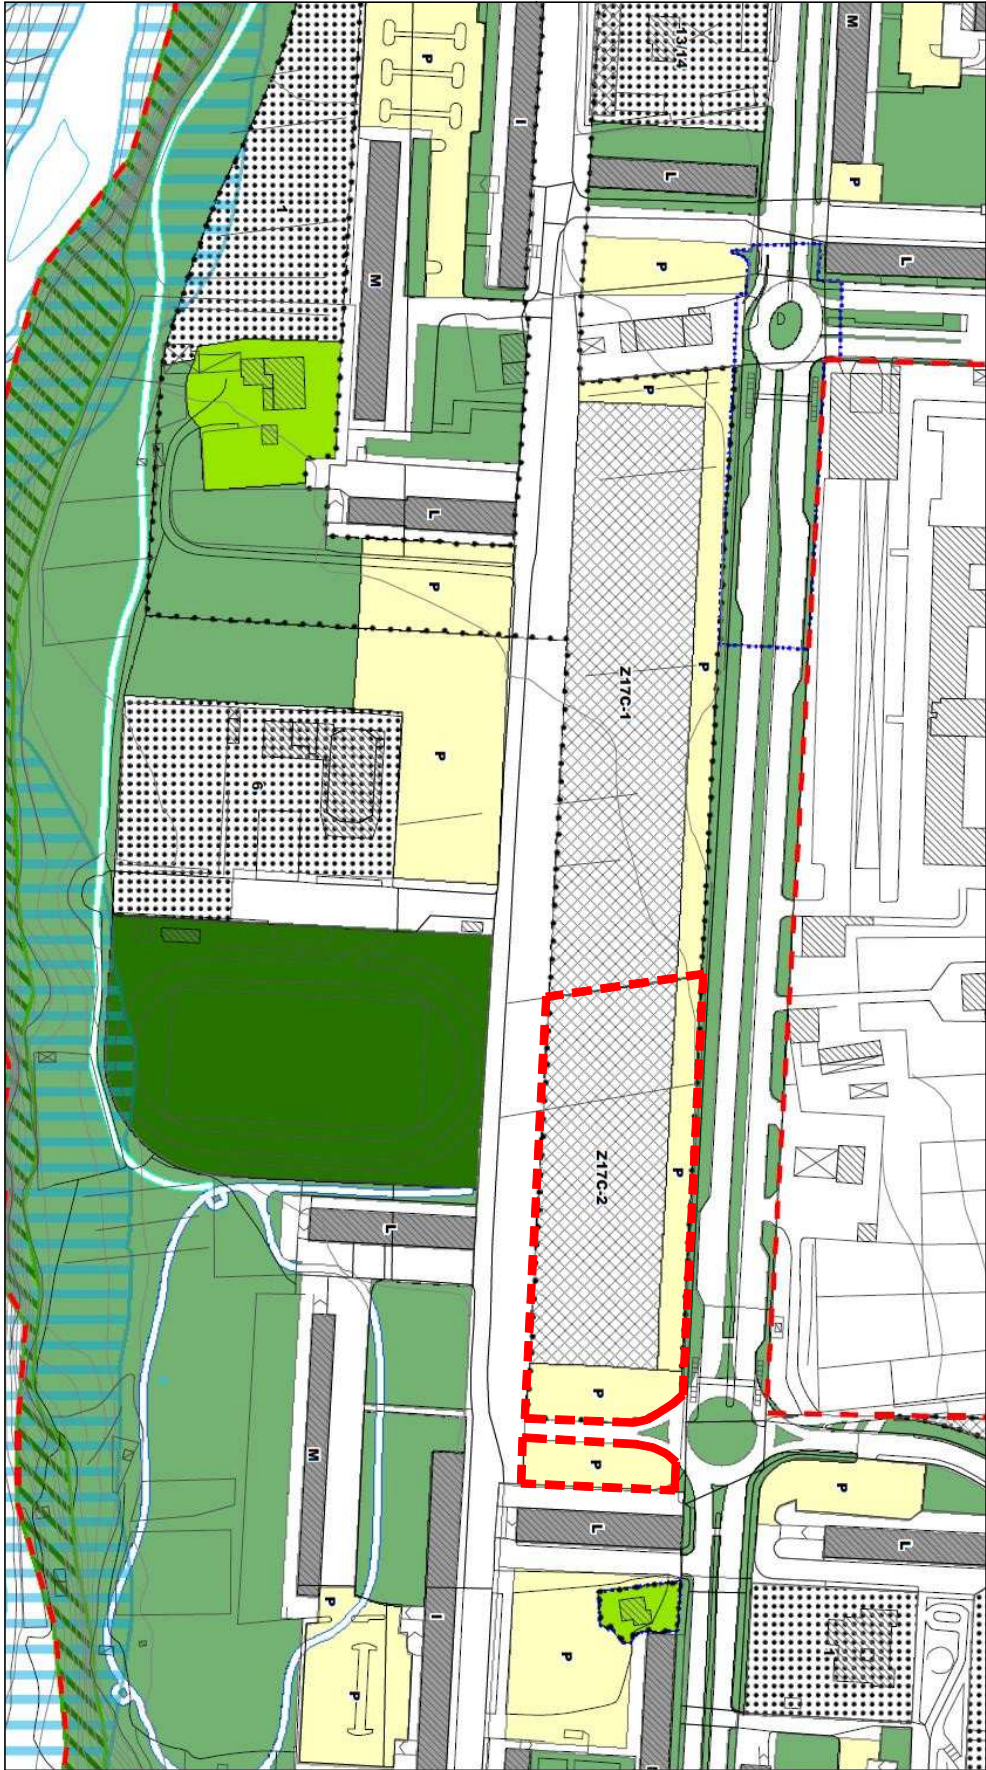

PPAR- Sottosistema territoriale - Ambiti alta perceattività visuale  
Ambiti annessi alle infrastrutture a maggiore intensità di traffico Aree V (art. 23)

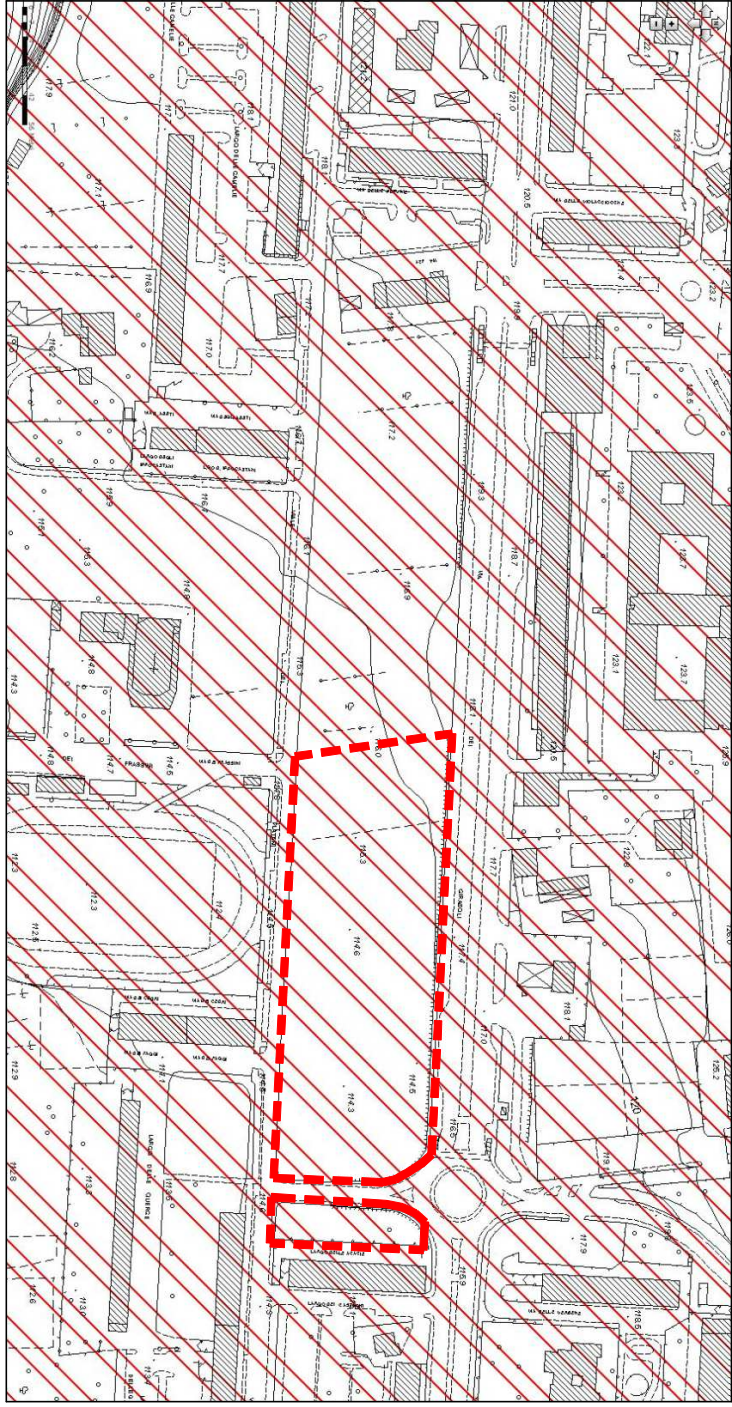

Codice dei Beni Culturali - Fiumi

