


PIANO PARTICOLAREGGIATO ESECUTIVO
ZONA APRS-2 "AREE A PREVALENTE DESTINAZIONE
RESIDENZIALE E SERVIZI" - VIALE INDIPENDENZA
AREA EX CENTRO DIREZIONALE
(ART. 62 DELLE N.T.A. DEL PIANO REGOLATORE GENERALE)

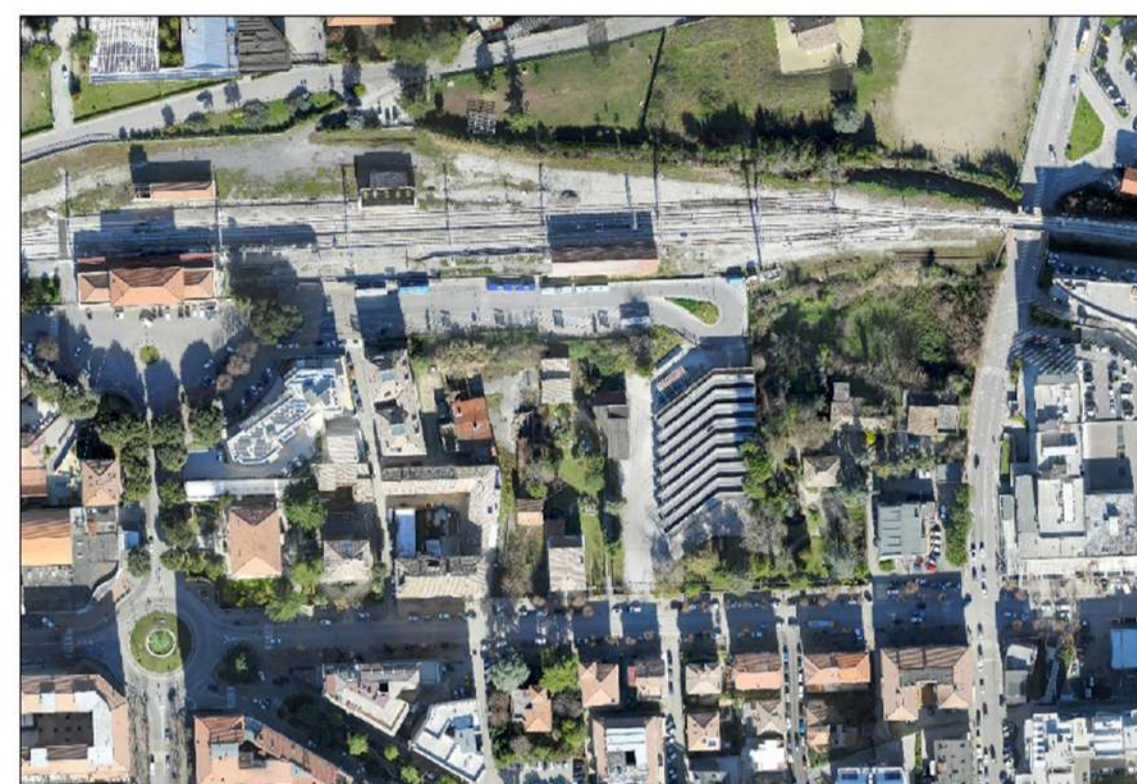

ELABORATO U-07	OGGETTO STATO ATTUALE PLANIMETRIA CON PRESCRIZIONI
SCALA 1:500	Sindaco: Guido Castelli Assessore Urbanistica: Luigi Lattanzi
DATA Settembre 2018	Segretario Generale: Giovanni Schiano Di Colella Lavina Progettazione: Vincenzo Ballatori - Maurizio Piccioni

- LIMITE SUB-AMBITI**
- PRESCRIZIONI**
- Edifici da demolire
 - Edifici da conservare

