


COMUNE DI ASCOLI-PICENO

UFFICIO TECNICO

PROGRAMMA DI FABBRICAZIONE DELLA CITTA' DI ASCOLI-PICENO

ASCOLI PICENO LI 6 DICEMBRE 1953

L'INGEGNERE CAPO
DOTT. ING. GIUSEPPE VICCI

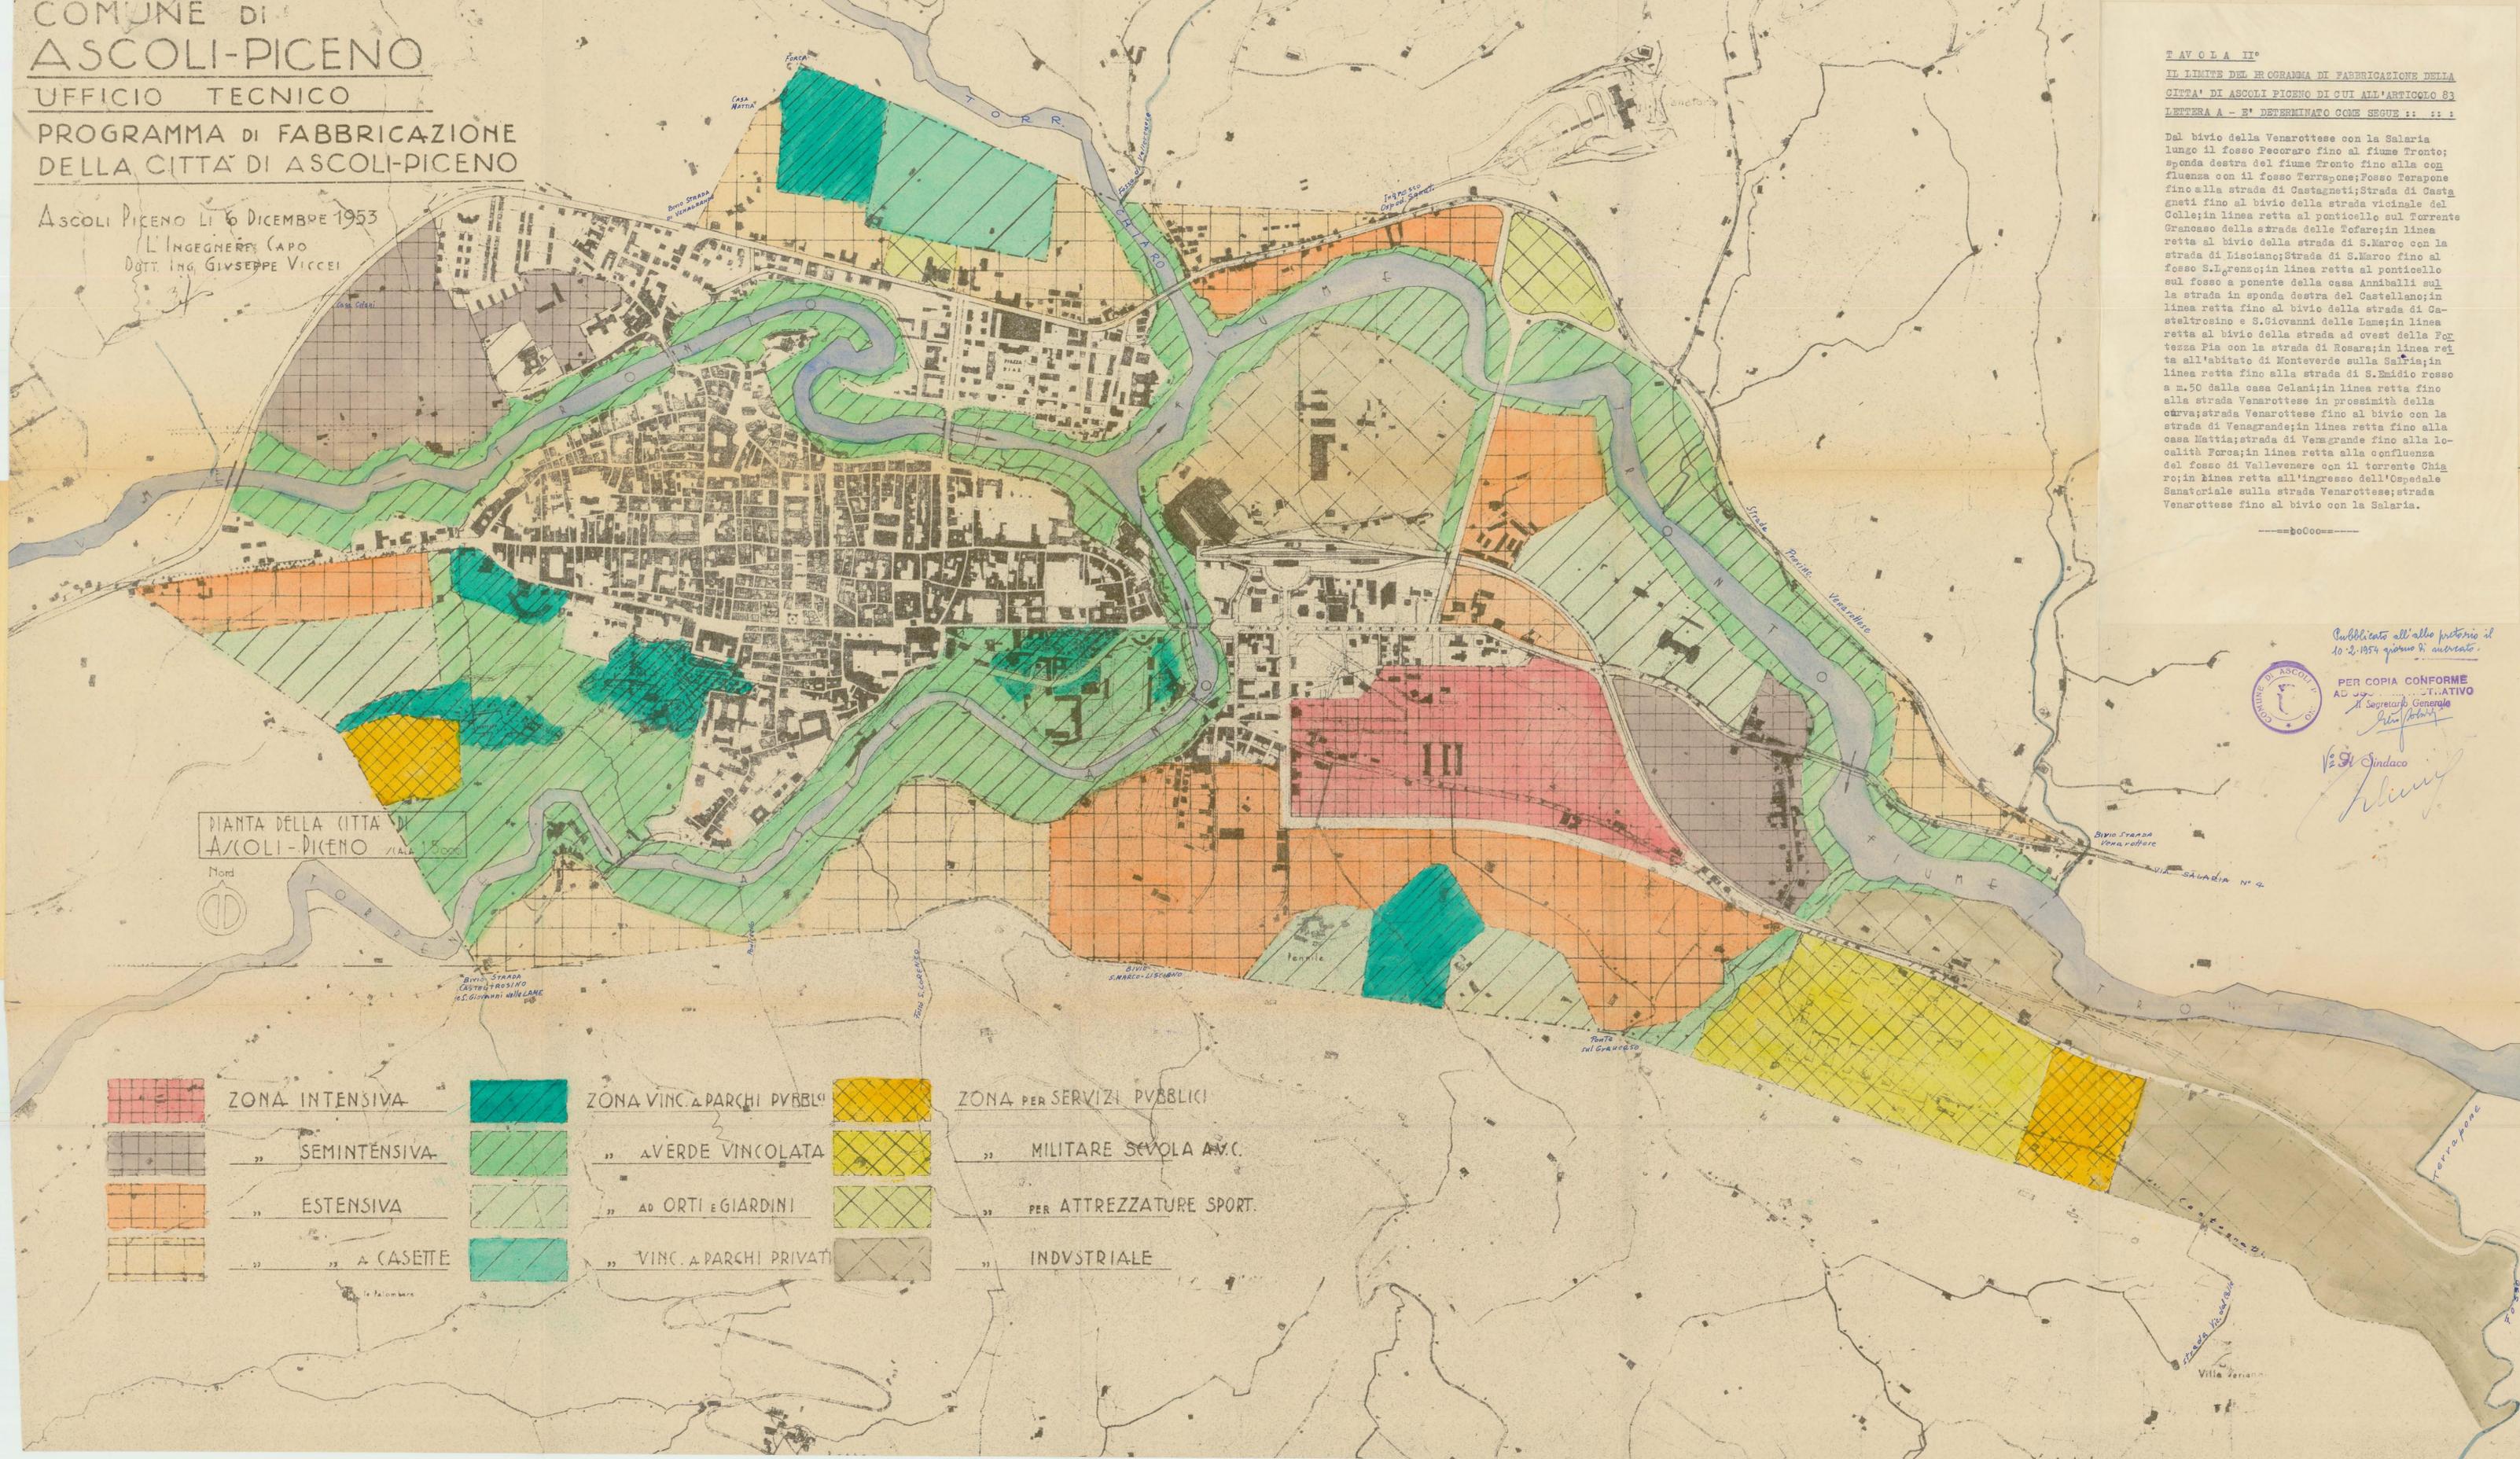

FAVOLA II°
IL LIMITE DEL PROGRAMMA DI FABBRICAZIONE DELLA CITTA' DI ASCOLI-PICENO DI CUI ALL'ARTICOLO 83 LETTERA A - S' DETERMINATO COME SEGUE : : : :

Dal bivio della Venarotese con la Salaria lungo il fosso Pecoraro fino al fiume Tronto; sponda destra del fiume Tronto fino alla confluenza con il fosso Terrapone; Fosso Terrapone fino alla strada di Castagneti; Strada di Castagneti fino al bivio della strada vicinale del Colle; in linea retta al ponticello sul Torrente Granoaso della strada delle Tofare; in linea retta al bivio della strada di S. Marco con la strada di Lisclano; Strada di S. Marco fino al fosso S. Lorenzo; in linea retta al ponticello sul fosso a ponente della casa Annibaldi sulla strada in sponda destra del Castellano; in linea retta fino al bivio della strada di Casteltrosino e S. Giovanni delle Lame; in linea retta al bivio della strada ad ovest della Fontessa Pis con la strada di Rosara; in linea retta all'abitato di Monteverde sulla Salaria; in linea retta fino alla strada di S. Emilio rosso a n. 50 dalla casa Celani; in linea retta fino alla strada Venarotese in prossimità della curva; strada Venarotese fino al bivio con la strada di Venagrande; in linea retta fino alla casa Mattia; strada di Venagrande fino alla località Forca; in linea retta alla confluenza del fosso di Valvenere con il torrente Chiaro; in linea retta all'ingresso dell'Ospedale Sanatoriale sulla strada Venarotese; strada Venarotese fino al bivio con la Salaria.

Publicato all'atto pretorio il 10.2.1954 giorno 4° anzitutto.
PER COPIA CONFORME
AD USU AMMINISTRATIVO
Il Segretario Generale
[Signature]
Il Sindaco
[Signature]

PIANTA DELLA CITTA' DI ASCOLI-PICENO
Scala 1:5000

	ZONA INTENSIVA		ZONA VINC. A PARCHI PUBBLICI		ZONA PER SERVIZI PUBBLICI
	" SEMINTENSIVA		" A VERDE VINCOLATA		" MILITARE SCUOLA A.V.C.
	" ESTENSIVA		" AD ORTI E GIARDINI		" PER ATTREZZATURE SPORT.
	" A CASETTE		" VINC. A PARCHI PRIVATI		" INDUSTRIALE