



Comune di Ascoli Piceno
MEDAGLIA D'ORO AL VALOR MILITARE PER ATTIVITÀ PARTIGIANA

PIANO PARTICOLAREGGIATO ESECUTIVO
ZONA APRS-2 "AREE A PREVALENTE DESTINAZIONE
RESIDENZIALE E SERVIZI" - VIALE INDIPENDENZA
AREA EX CENTRO DIREZIONALE
(ART. 62 DELLE N.T.A. DEL PIANO REGOLATORE GENERALE)



ELABORATO

U-10

OGGETTO

STATO MODIFICATO
PROFILI E SEZIONI
INDICATIVI

SCALA

1:500

Sindaco: Guido Castelli

Assessore Urbanistica: Luigi Lattanzi

DATA

Settembre 2018

Segretario Generale: Giovanni Schiano Di Colella Lavina


Progettazione: Vincenzo Ballatori - Maurizio Piccioni

PRESCRIZIONI


Edifici di nuova costruzione




Edifici da conservare

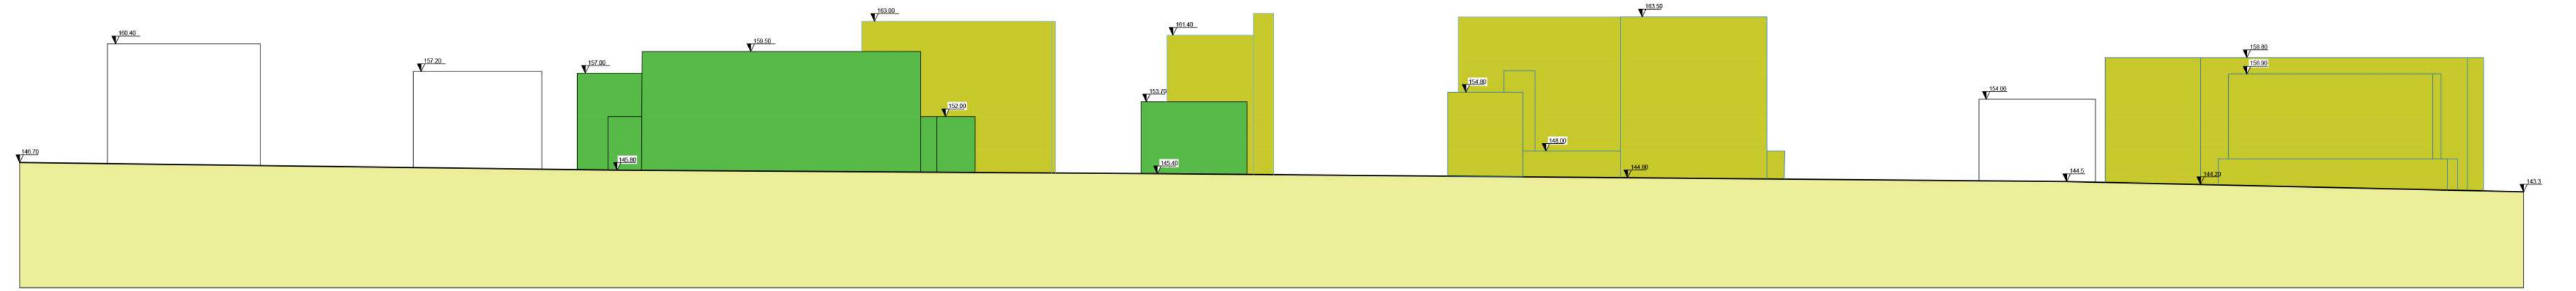


PROFILO SEZIONE A-A₁

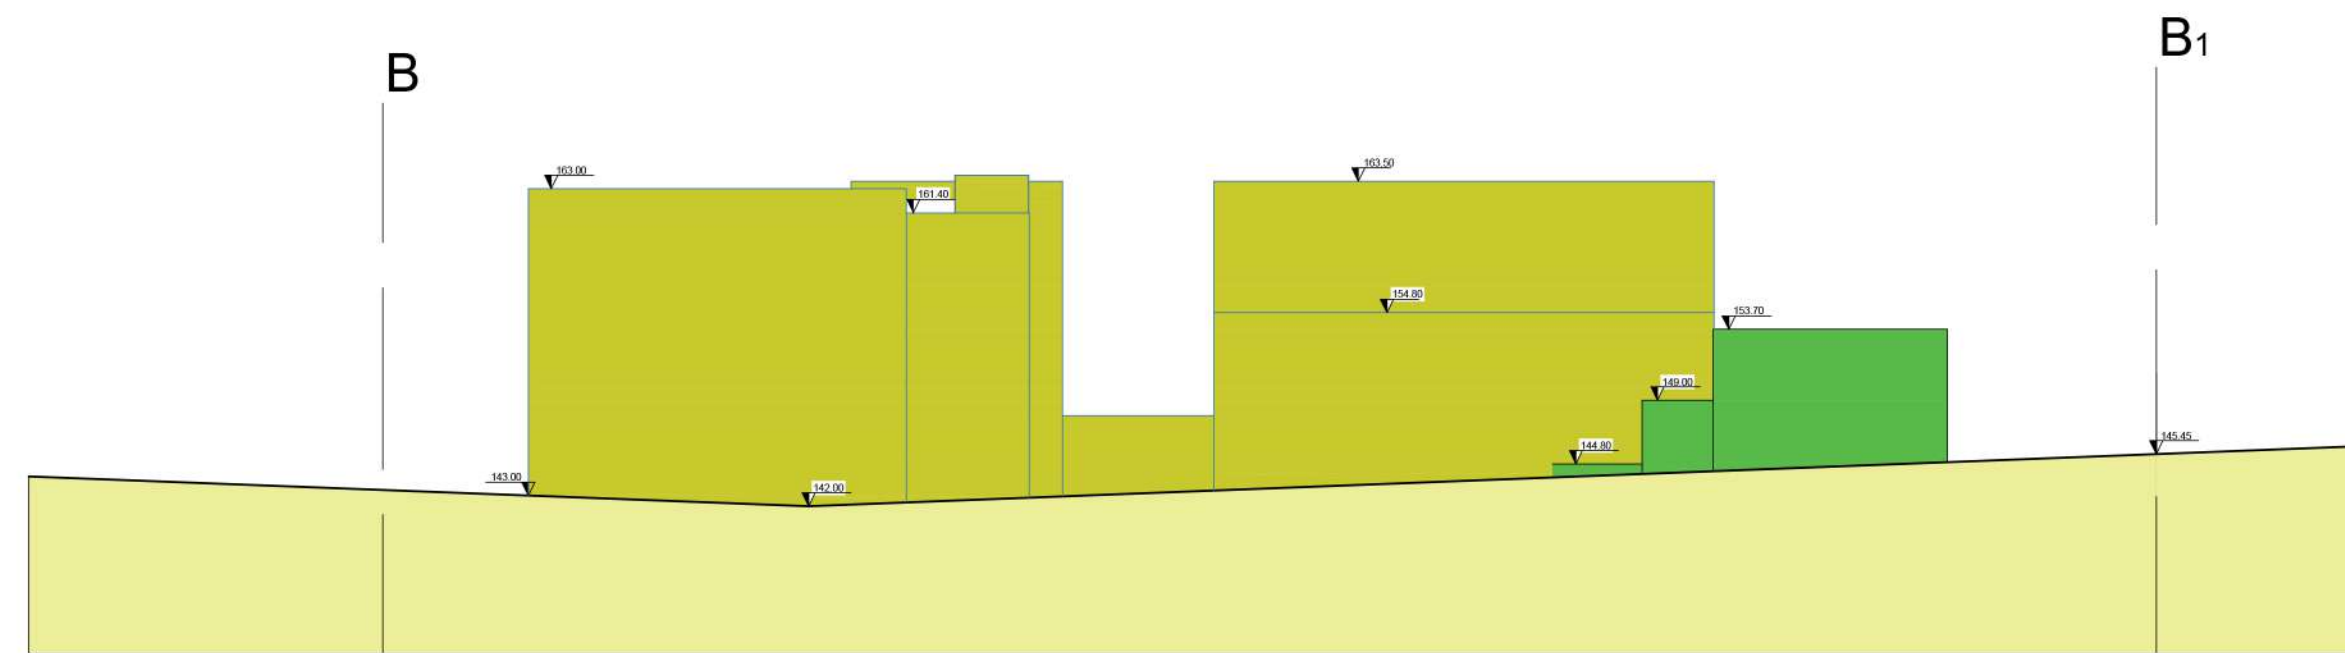


PROFILO SEZIONE B-B₁

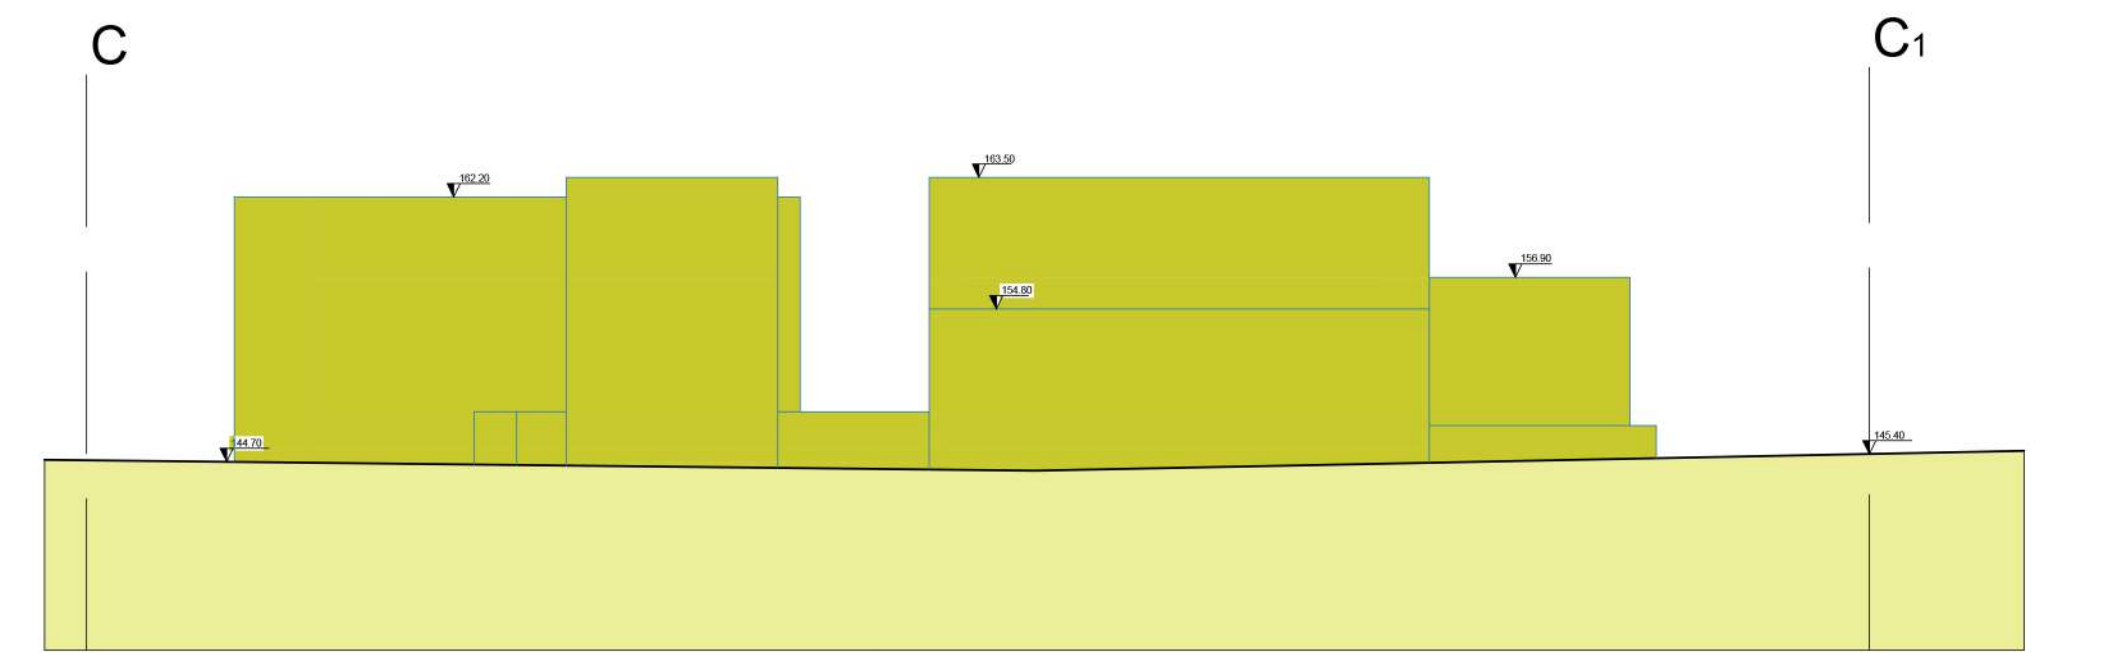

PROFILO SEZIONE C-C₁

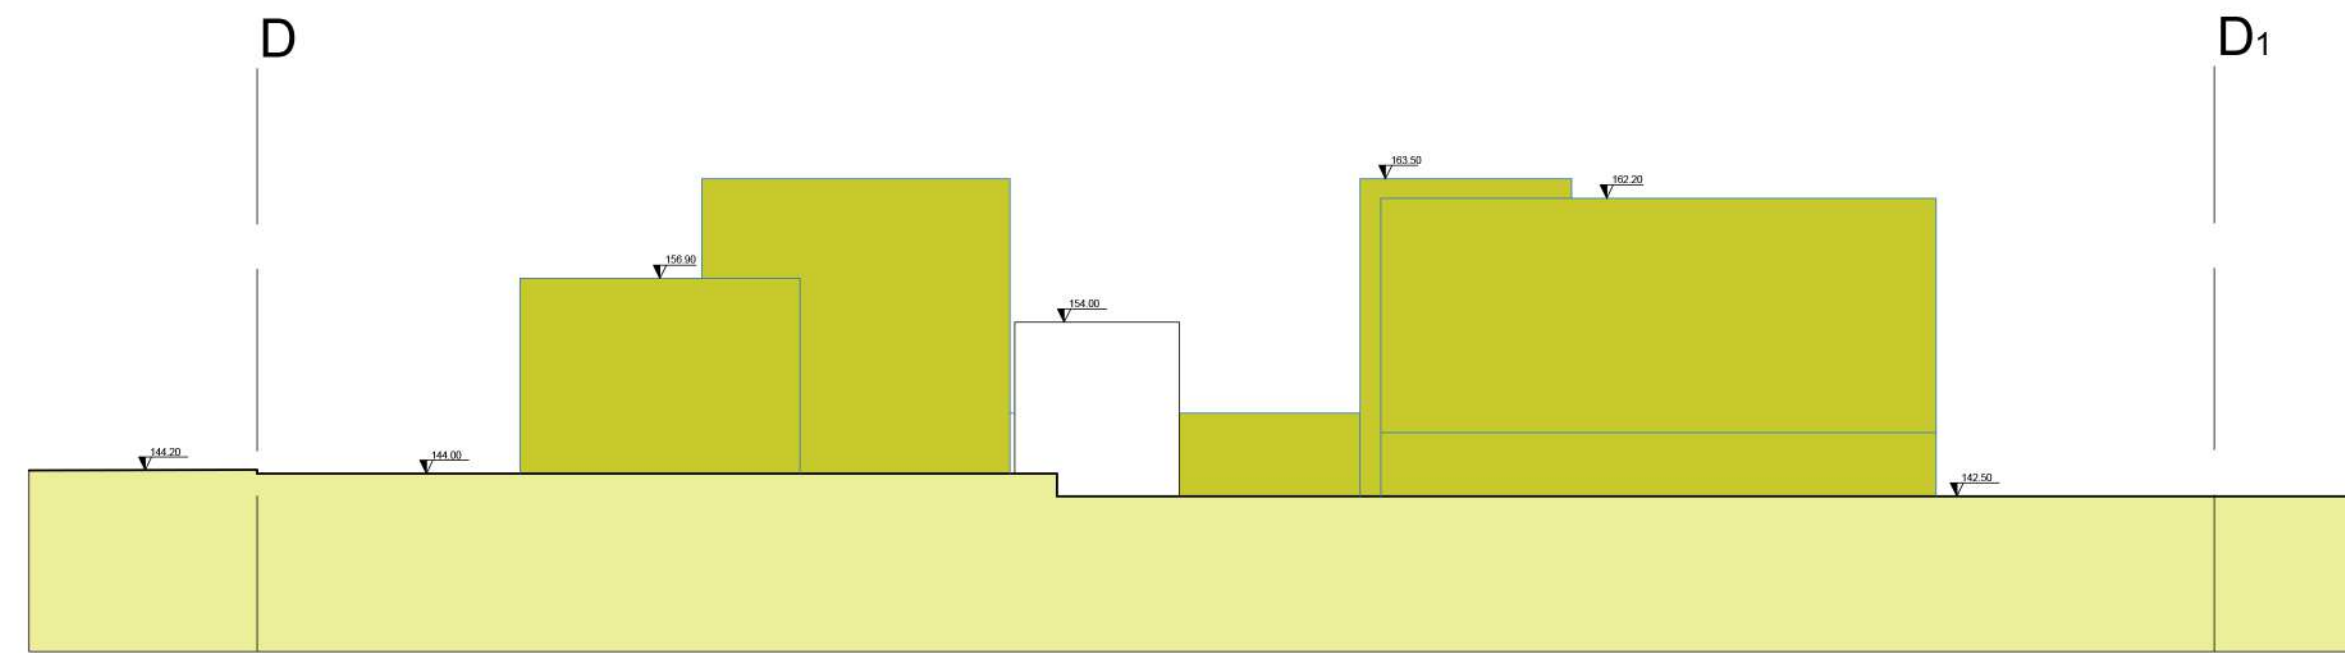

PROFILO SEZIONE D-D₁

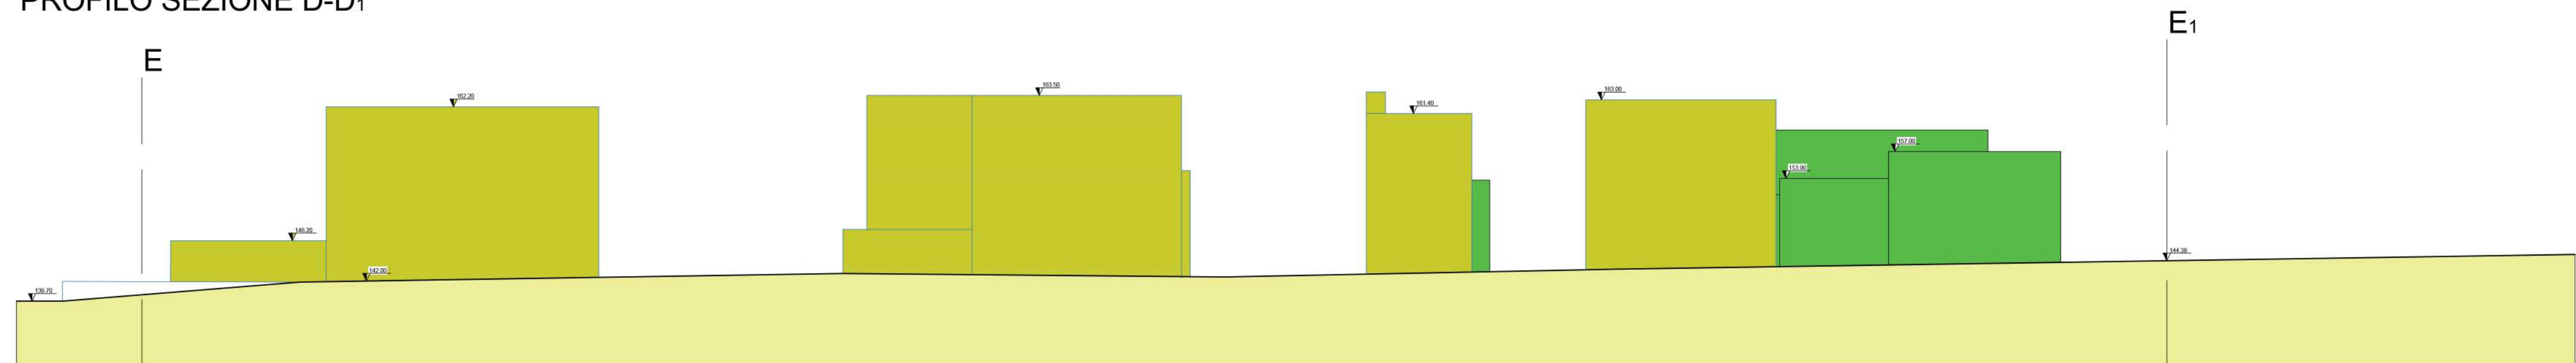

PROFILO SEZIONE E-E₁