COMUNE DI ASCOLI PICENO

SETTORE PROGETTAZIONE E DIREZIONE OO.PP.
SETTORE PIANIFICAZIONE E PROGETTAZIONE URBANISTICA

PIANO PARTICOLAREGGIATO ESECUTIVO IN VARIANTE AL P.R.G.C. DELL'AREA "SACRO CUORE" DEL QUARTIERE DI CAMPO PARIGNANO

Tav.4 -AP

PROGETTO DI MASSIMA
DELLE OPERE DI URBANIZZAZIONE PRIMARIA

Elaborato modificato in sede di approvazione in adeguamento al parere di conformità dell'Amministrazione Provinciale (delibera di Giunta Provinciale n. 549 del 15/12/08)

Scala 1: 500 - 1:50 - 1:20 | Data : GENNAIO 2009

PROGETTISTI
Arch. Ugo Galanti
Ing Maurizio Piccioni

ORDINE DEGLI ING. DELLA PROV. DI ASCOLI PICENO
Dott. Ing. Maurizio Piccioni
N. 884 Sez. A Provincia

IL RESPONSABILE DEL PROCEDIMENTO
Ing Maurizio Piccioni

IL SINDACO	Dr. Ing. Piero Celani
L'ASSESSORE AI LL. PP.	Geom. Luigi Lattanzi
L'ASSESSORE ALL'URBANISTICA	Dr. Valentino Tega
IL SEGRETARIO GENERALE	Dr. Antonino Minicuci
IL DIRIGENTE DEL SETTORE URBANISTICA	Ing. Cristoforo Everard Weldon

ELABORATO ~~INTERNO - APPROVATO~~ ~~DI SERVIZIO - ADOTTATO~~ CON ALLA
DELIBERA DI ~~CONSIGLIO~~ ~~GIUNTA~~ COMUNALE
N° 40 DEL 09 FEB. 2009

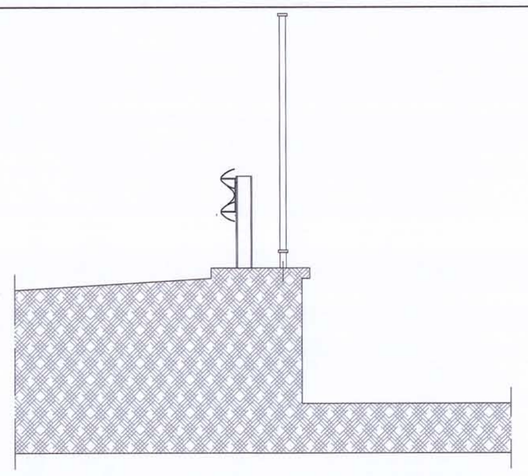

Sezione BB – Tratto 3/4 – Stato attuale – Scala 1:20

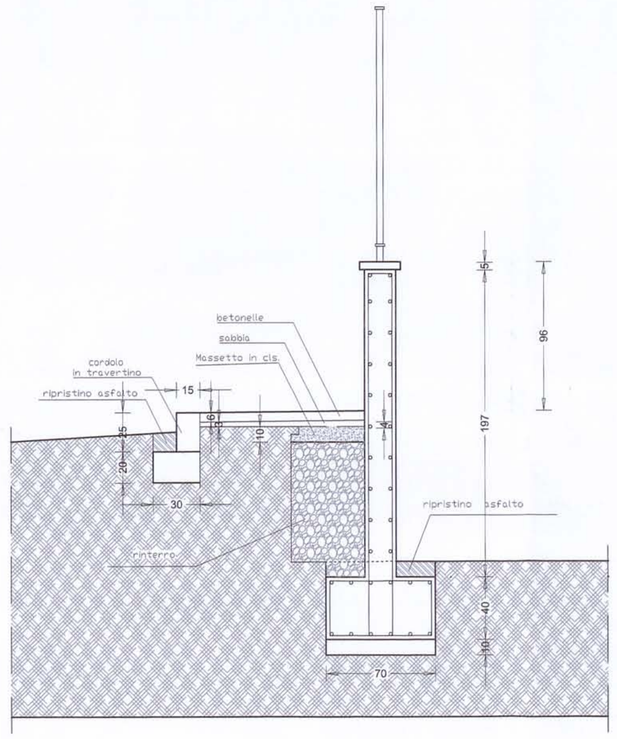

Sezione BB – Tratto 3/4 – Stato riformato – Scala 1:20

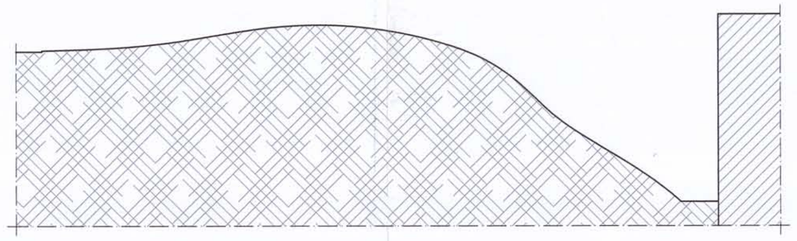

Sezione AA – Stato Attuale – Scala 1:50

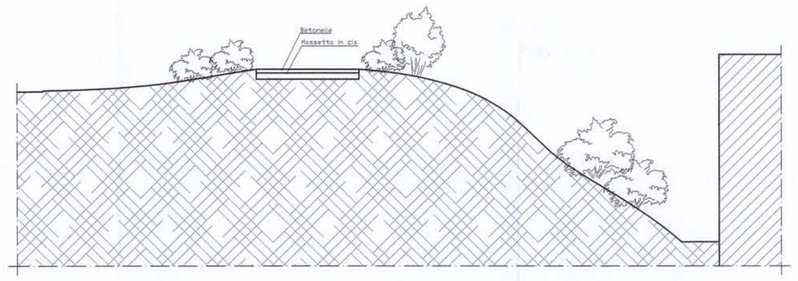

Sezione AA – Stato Riformato – Scala 1:50

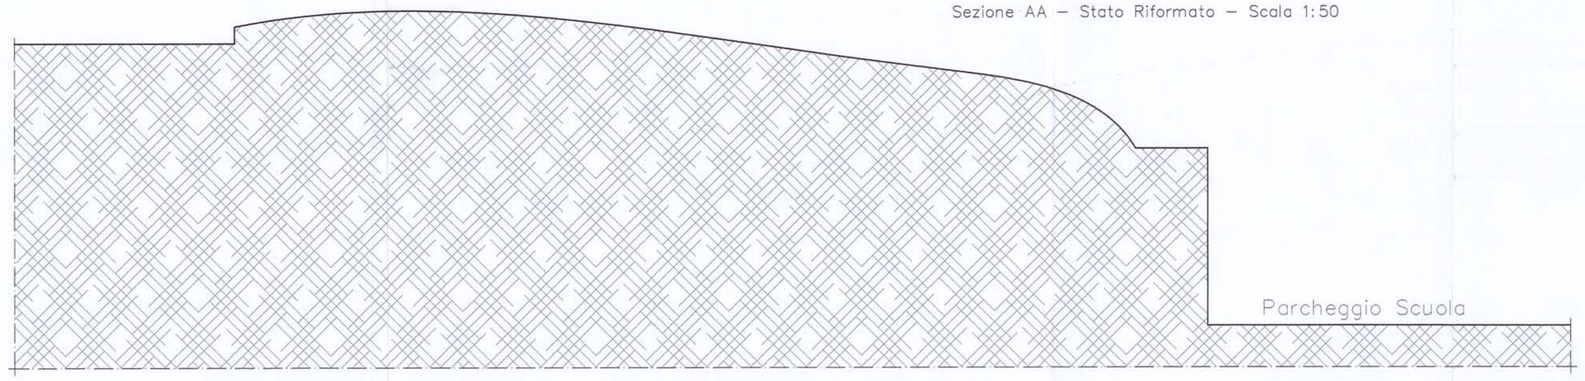

Sezione CC – Stato attuale – Scala 1:50

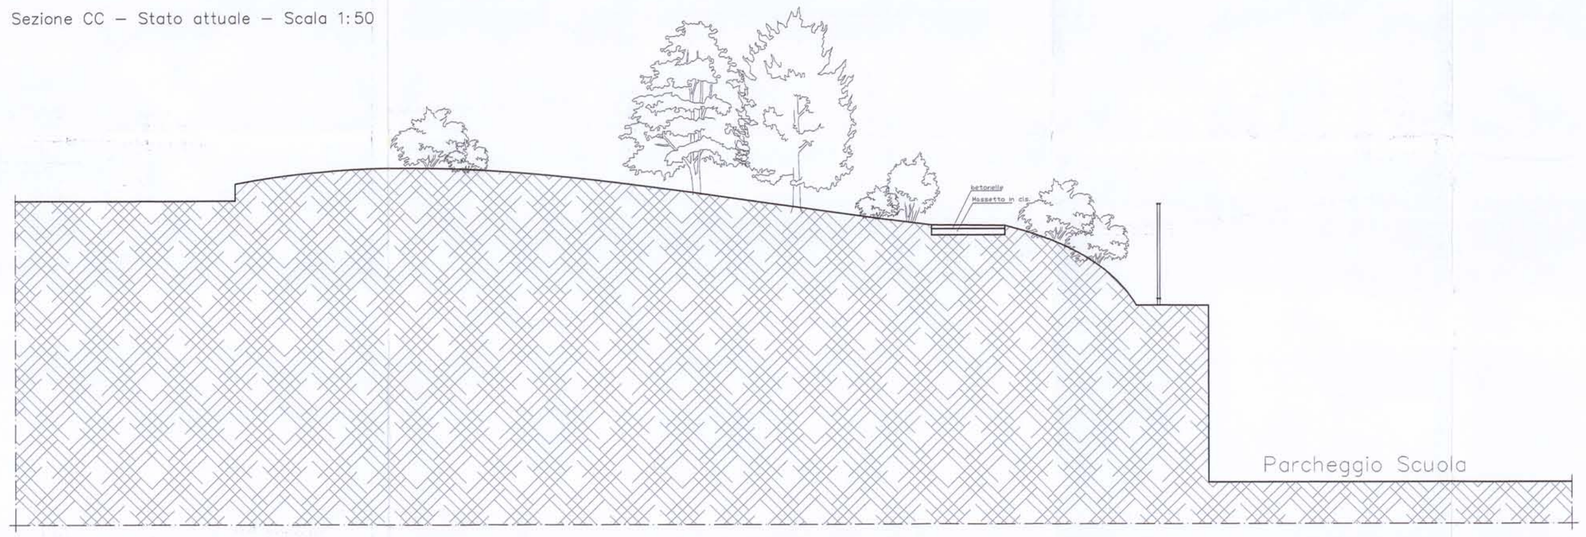

Sezione CC – Stato riformato – Scala 1:50

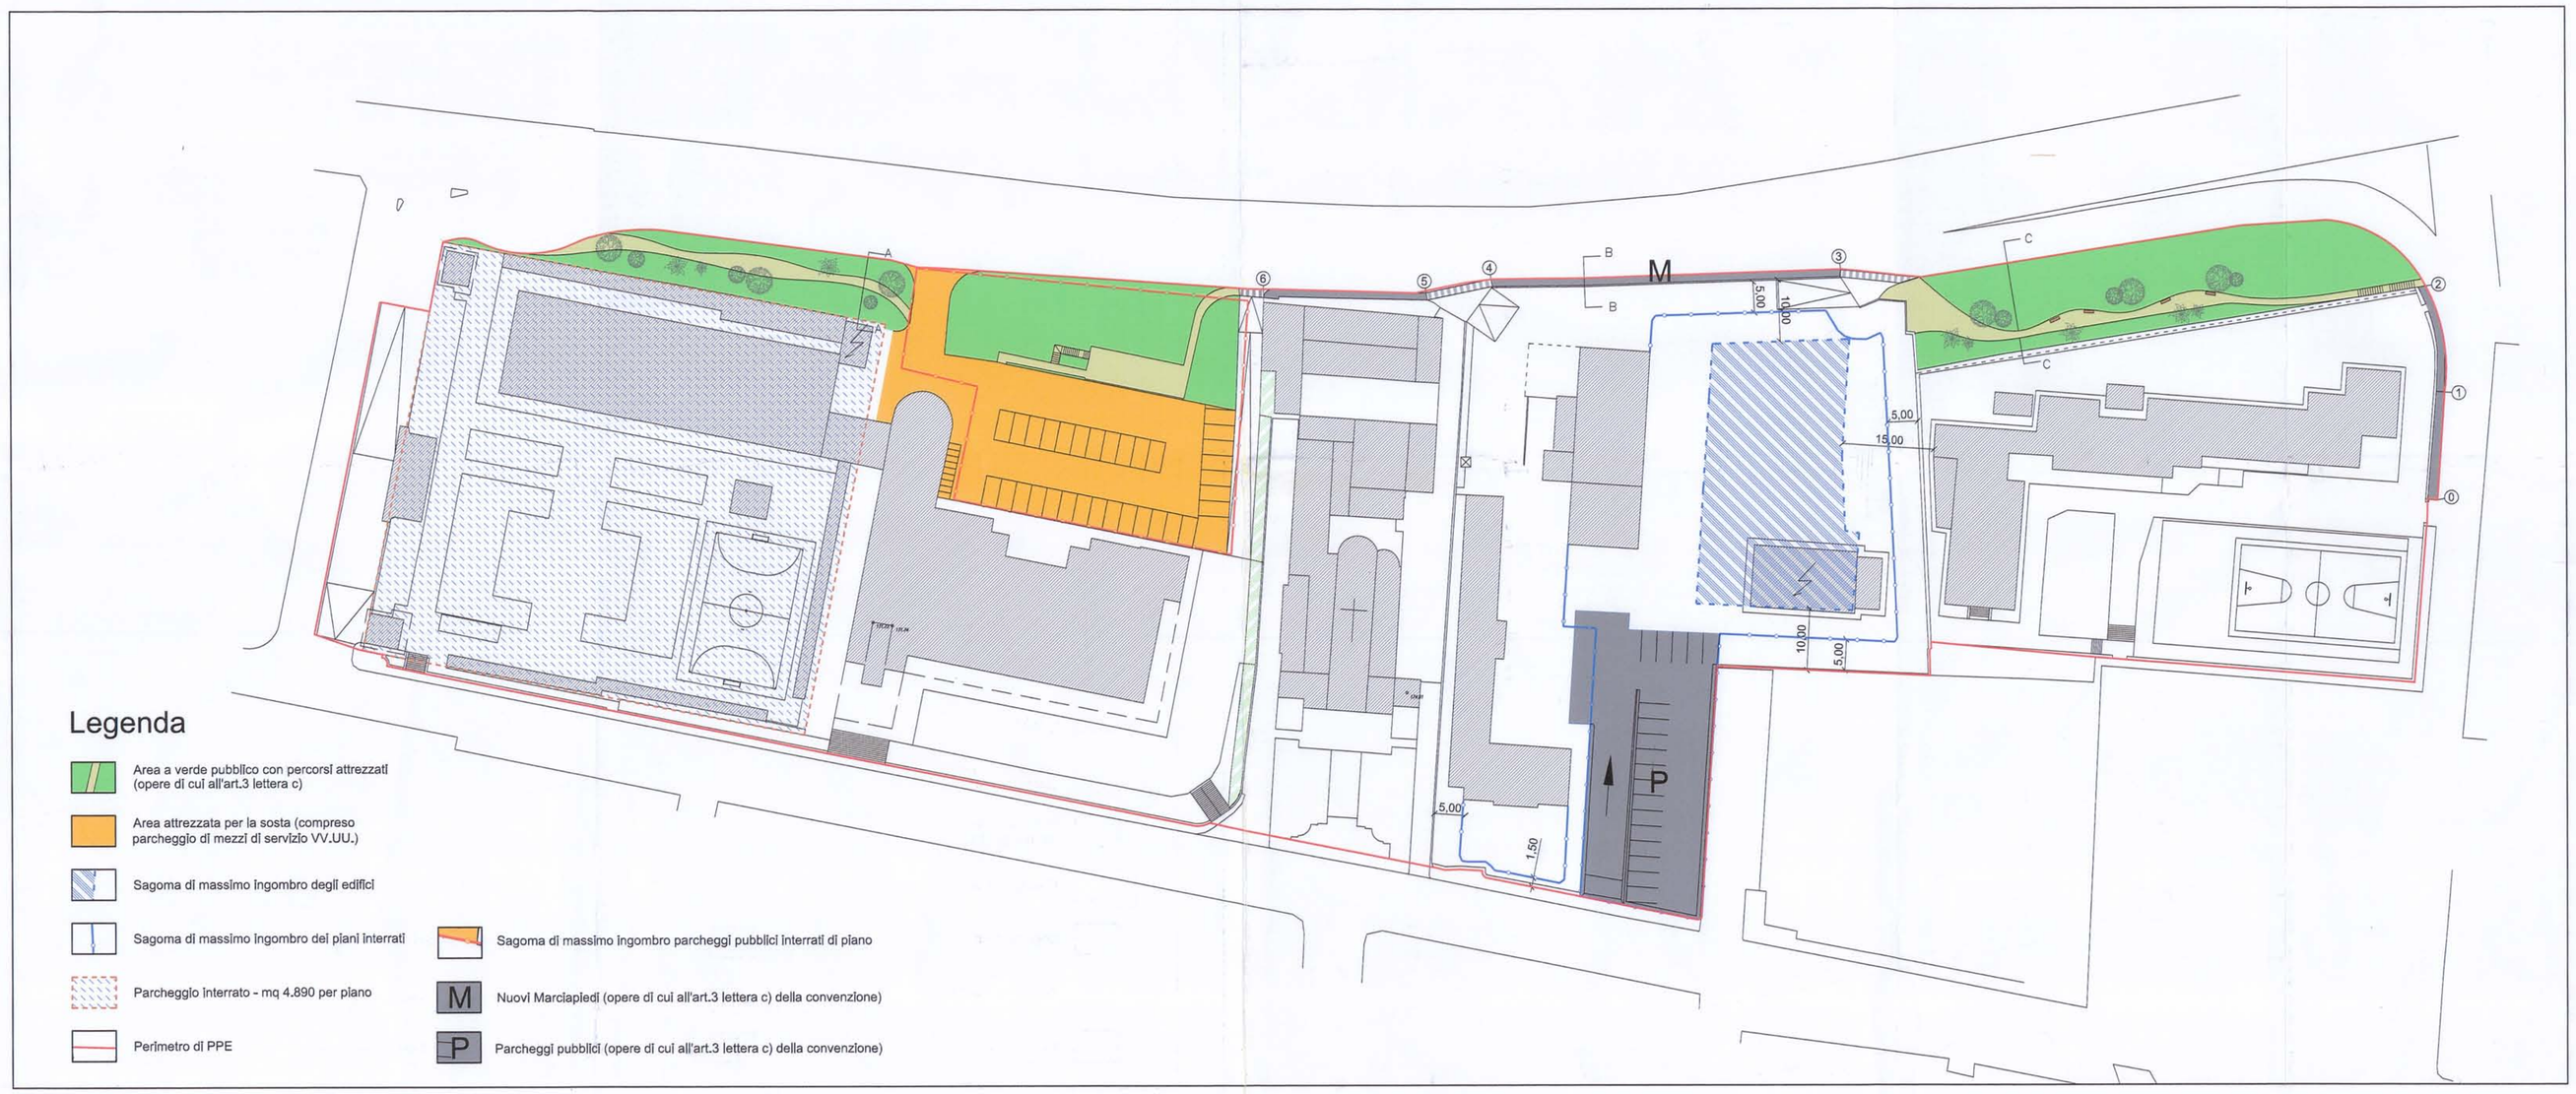

Legenda

- Area a verde pubblico con percorsi attrezzati (opere di cui all'art.3 lettera c)
- Area attrezzata per la sosta (compreso parcheggio di mezzi di servizio VV.UU.)
- Sagoma di massimo ingombro degli edifici
- Sagoma di massimo ingombro dei piani interrati
- Parcheggio interrato - mq 4.890 per piano
- Perimetro di PPE
- Sagoma di massimo ingombro parcheggi pubblici interrati di piano
- M Nuovi Marciapiedi (opere di cui all'art.3 lettera c) della convenzione)
- P Parcheggi pubblici (opere di cui all'art.3 lettera c) della convenzione)

Opere di urbanizzazione primaria – Scala 1:500