



• ELABORATO n. U-09

Stato modificato – Sagome di massimo ingombro e verifica parametri

Il Committente
Mancini - Spinelli
Conti – Edilon s.r.l. - Buondi


Il tecnico
Arch. A. Traini
Collaboratore
Arch. G. Benigni

SAGOME DI MASSIMO INGOMBRO
1:500



SUPERFICI PERMEABILI
1:1000

16098,79 mq>60% ST

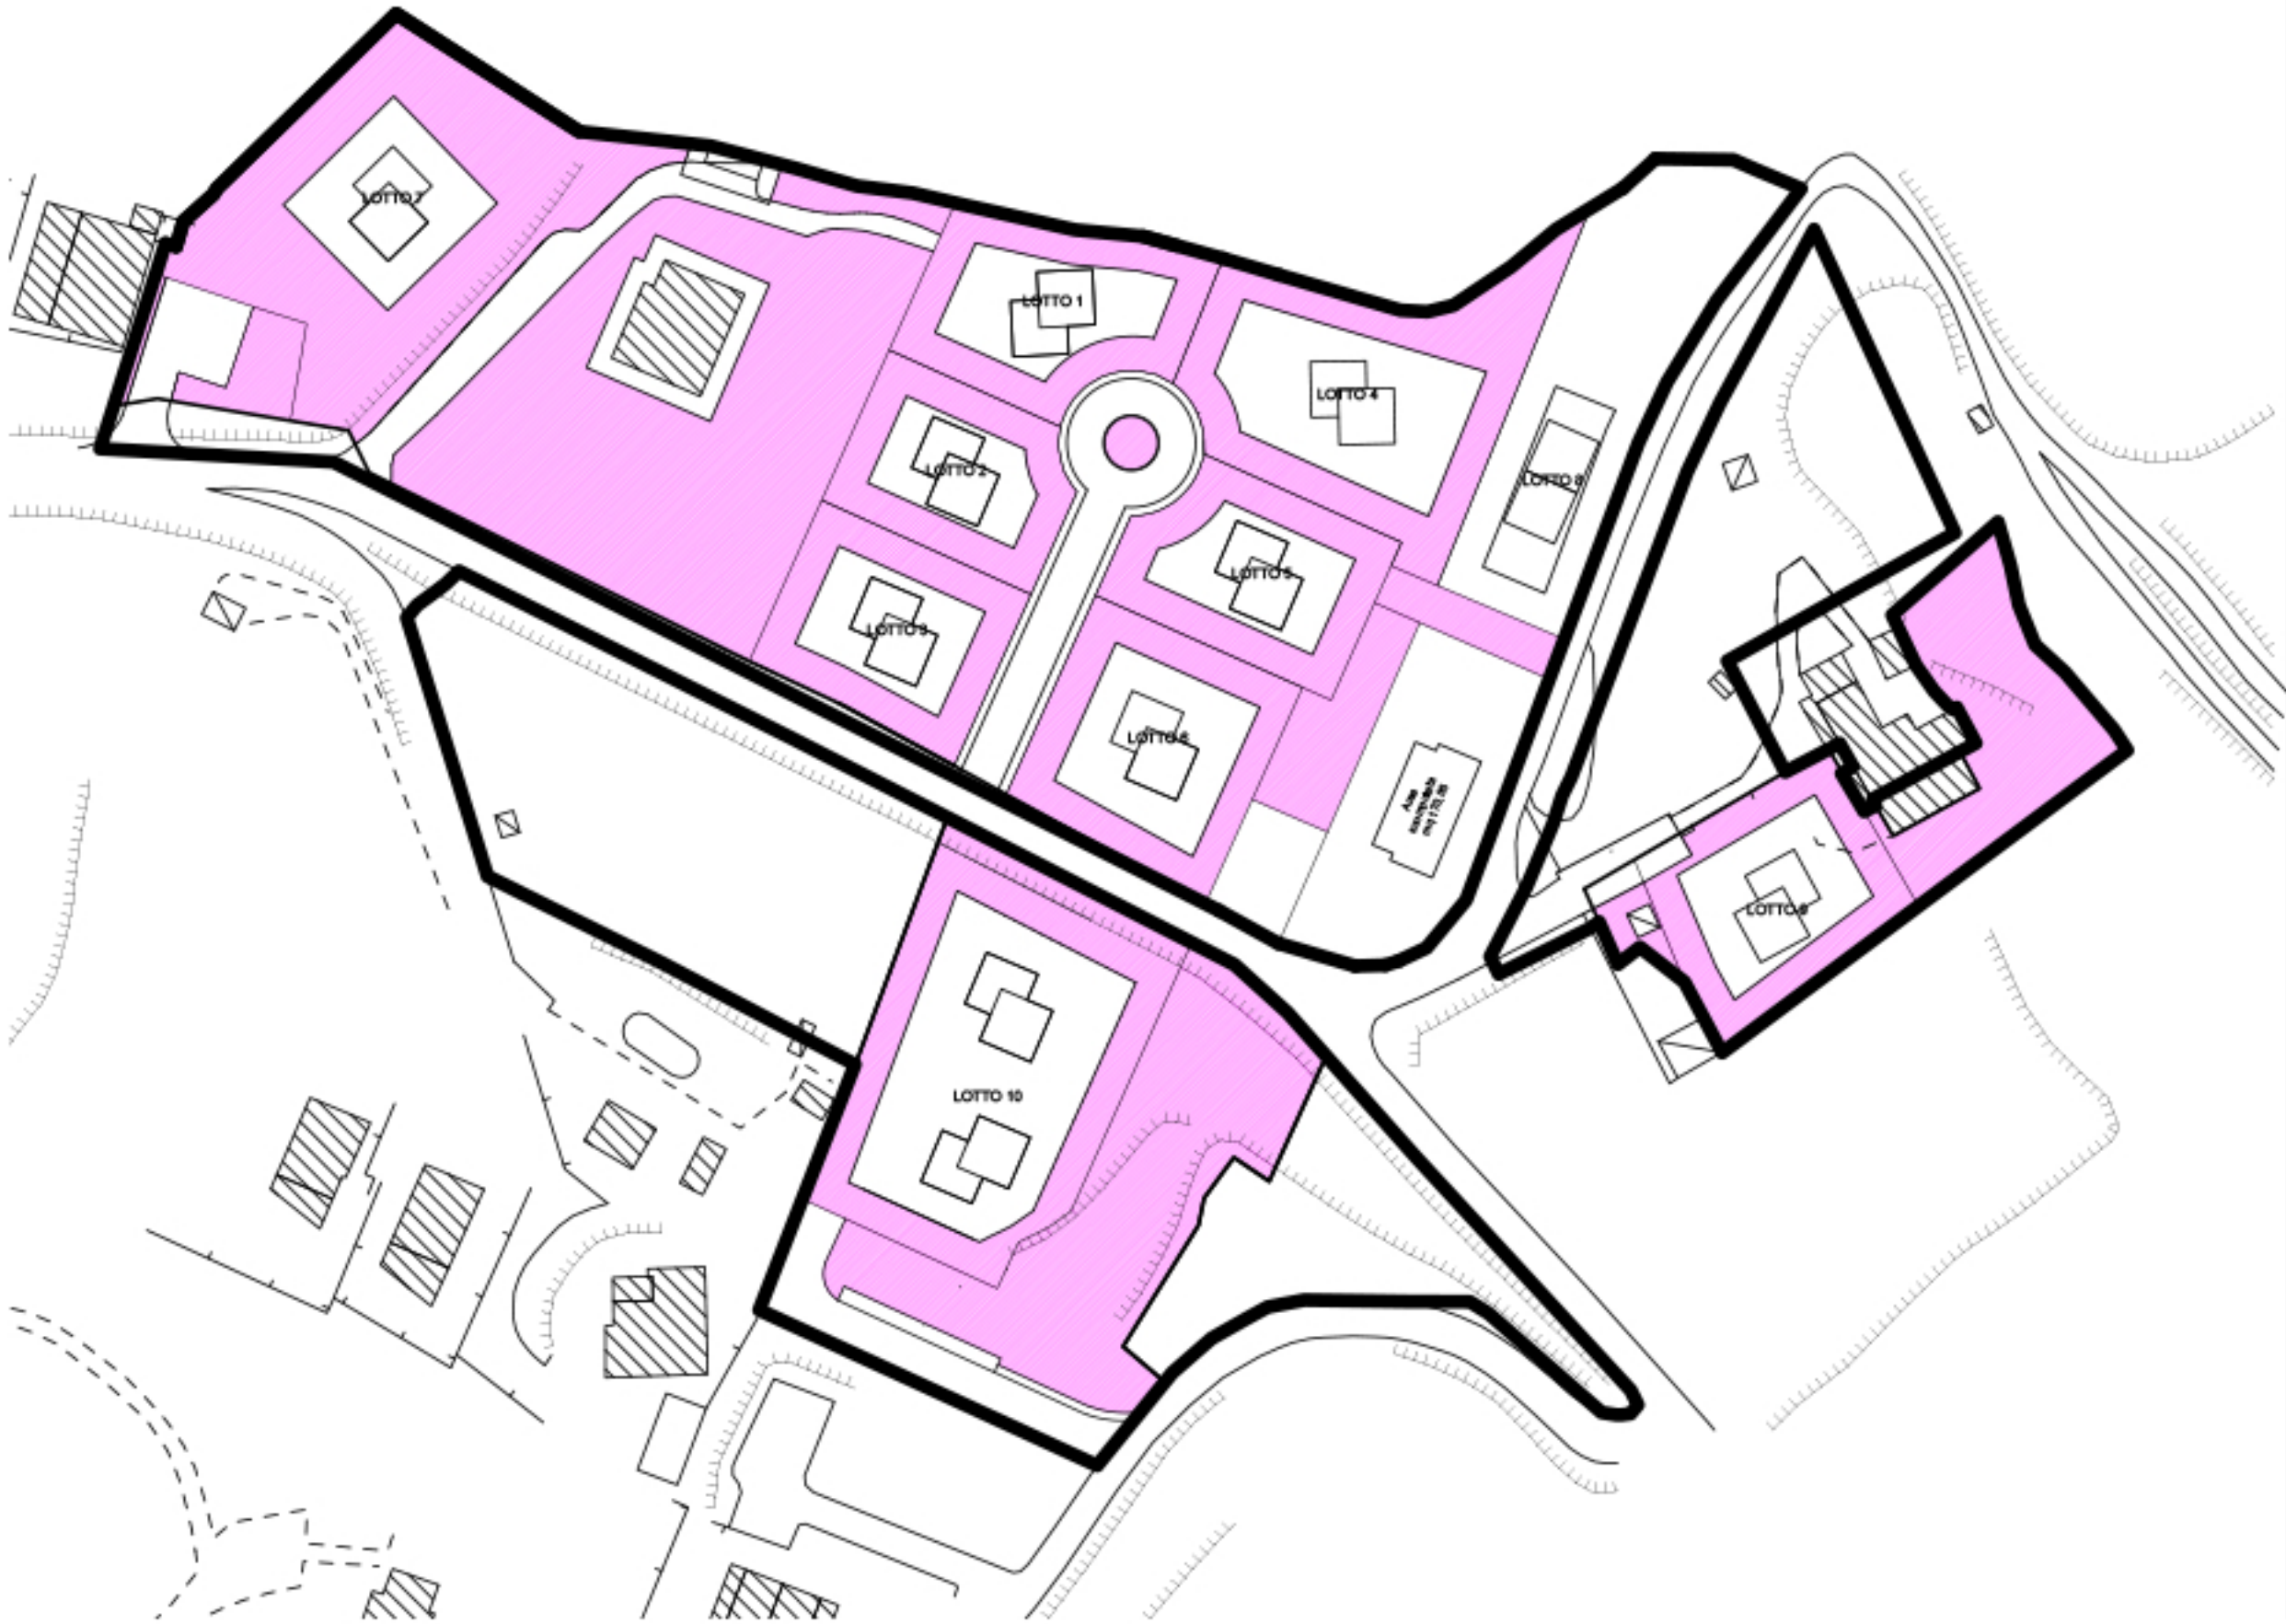

SUPERFICI UTILIZZABILI
1:1000

6231,14 mq< 40% ST

