



Comune di Ascoli Piceno

Provincia di Ascoli Piceno
SETTORE 5 – OPERE PUBBLICHE



VARIANTE AL PIANO PARTICOLAREGGIATO ESECUTIVO DELLA ZONA DI VENAGRANDE E VENAPICCOLA IN VARIANTE AL PRG VIGENTE

ZONIZZAZIONE PPE ATTUALE
ZONIZZAZIONE PPE DI VARIANTE
CORREZIONE PERIMETRO ASA_7 SU PRG

Codice elaborato

Sindaco: Dott. Marco Fioravanti

Assessore ai Lavori Pubblici: Dott. Marco Cardinelli

Segretario Generale: Dott. Vincenzo Pecoraro

Dirigente del Settore 5: Ing. PhD. Milena Coccia


RUP: Ing. PhD. Milena Coccia

Progettisti:

arch. Francesca Romana Mancini

N.	DATA	REDAT.	CONTR.	APPR.	DESCRIZIONE


VARIANTE AL P.P.E. DELLA ZONA DI VENAGRANDE E VENAPICCOLA IN VARIANTE AL P.R.G. VIGENTE

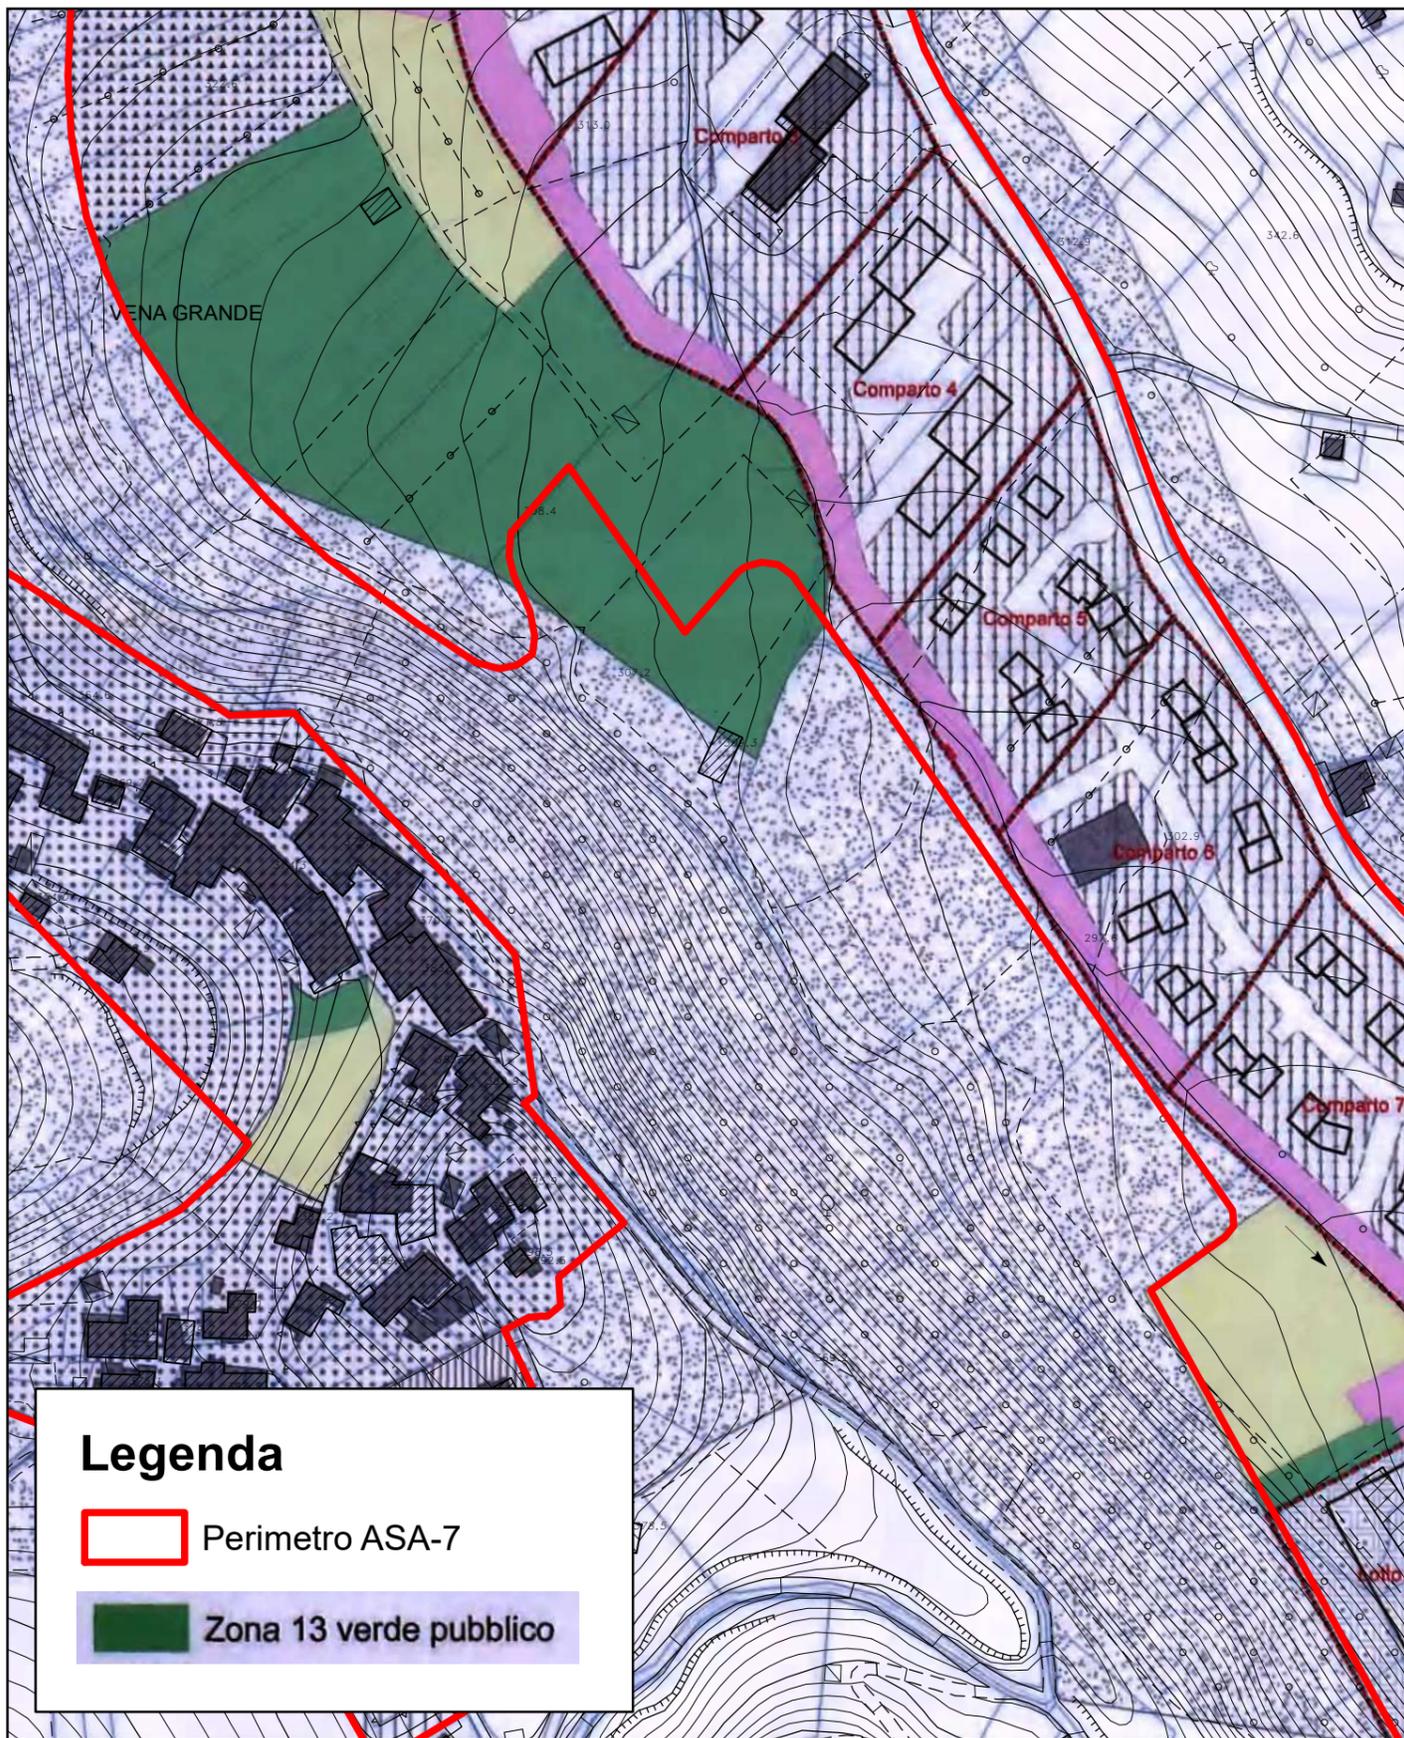

Legenda

- Perimetro ASA-7
- Zona 13 verde pubblico

ZONIZZAZIONE ATTUALE

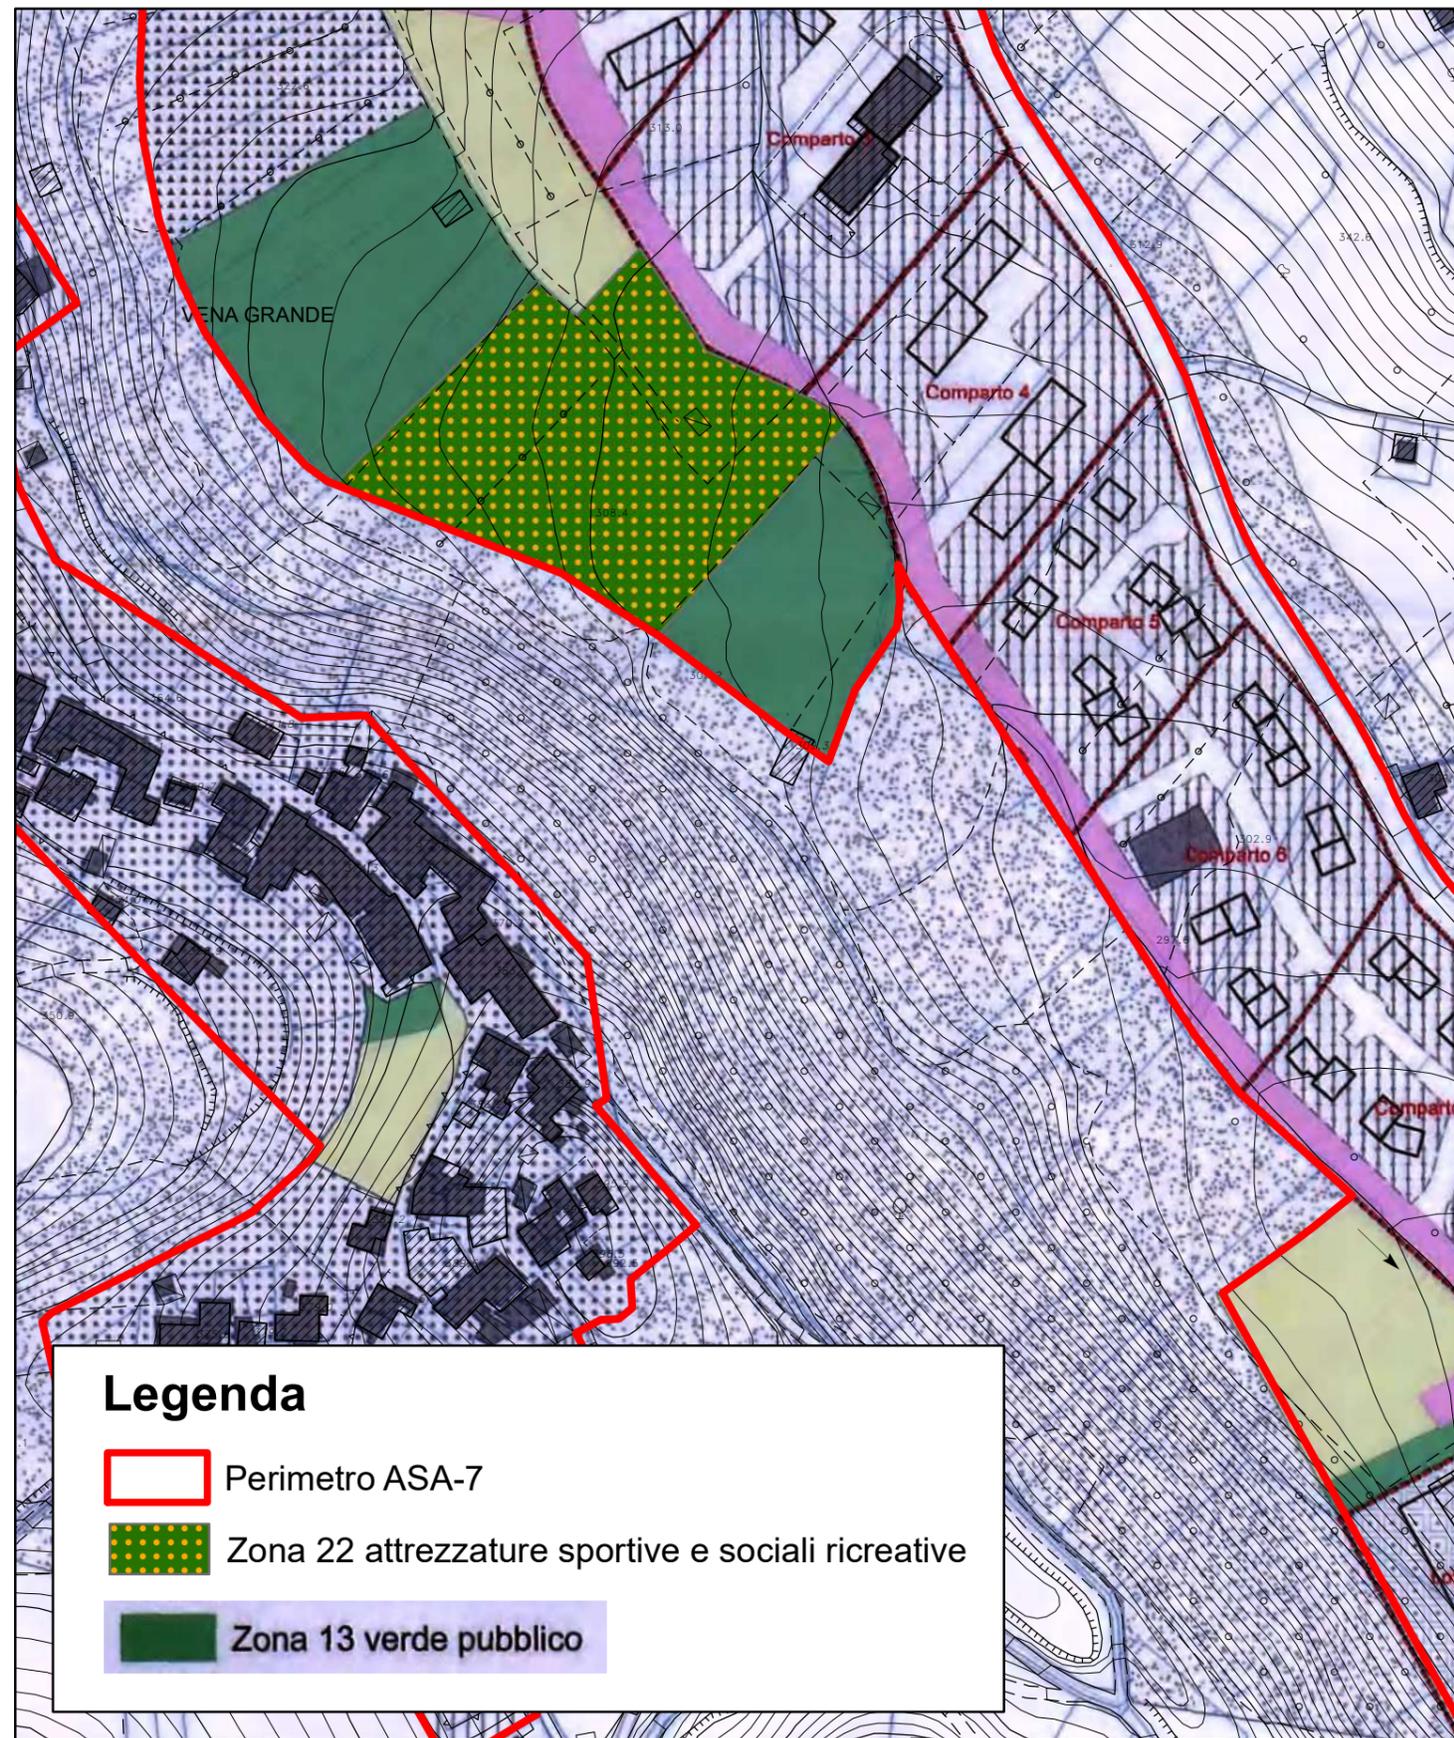

Legenda

- Perimetro ASA-7
- Zona 22 attrezzature sportive e sociali ricreative
- Zona 13 verde pubblico

ZONIZZAZIONE DI VARIANTE