

COMUNE DI ASCOLI PICENO

PIANO DI LOTTIZZAZIONE
IN LOCALITÀ "MARINO DEL TRONTO"
"VIA DEI PESCHI"


Proprietà: BUILD s.r.l. - Ascoli Piceno

TAV.
3



PLANOVOLUMETRICO E SEZIONI

DATA
Luglio 2017


Progettista
dot. Ing. Mario PENNINO

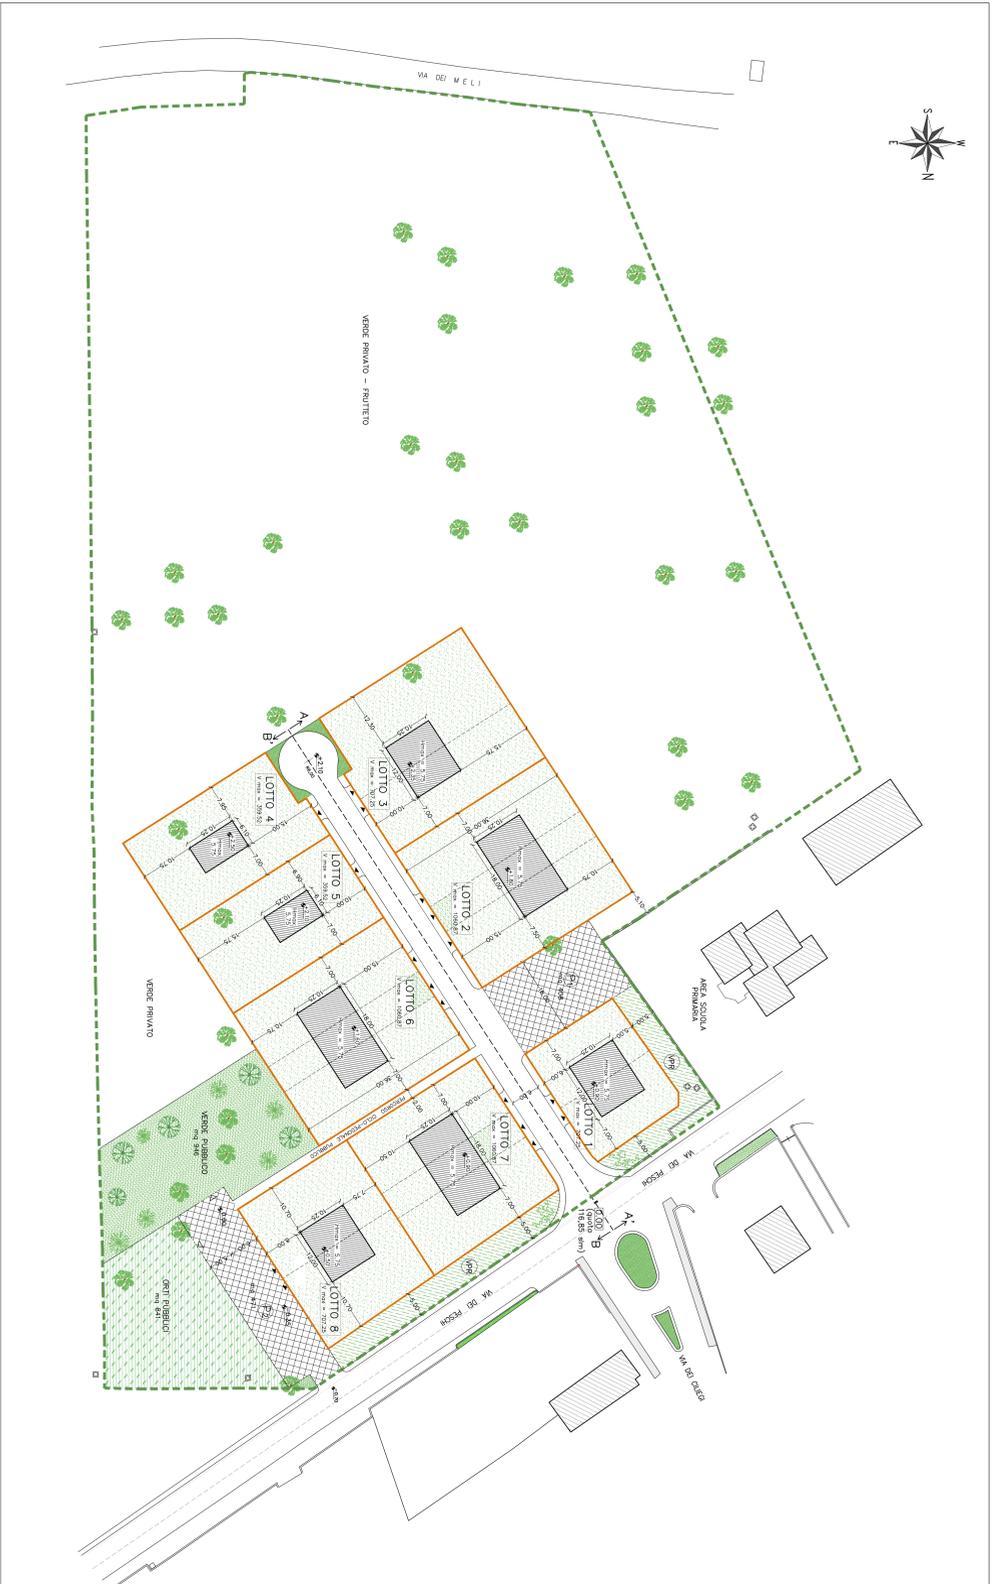

PIANOVOLUMETRICO
Scala 1:500

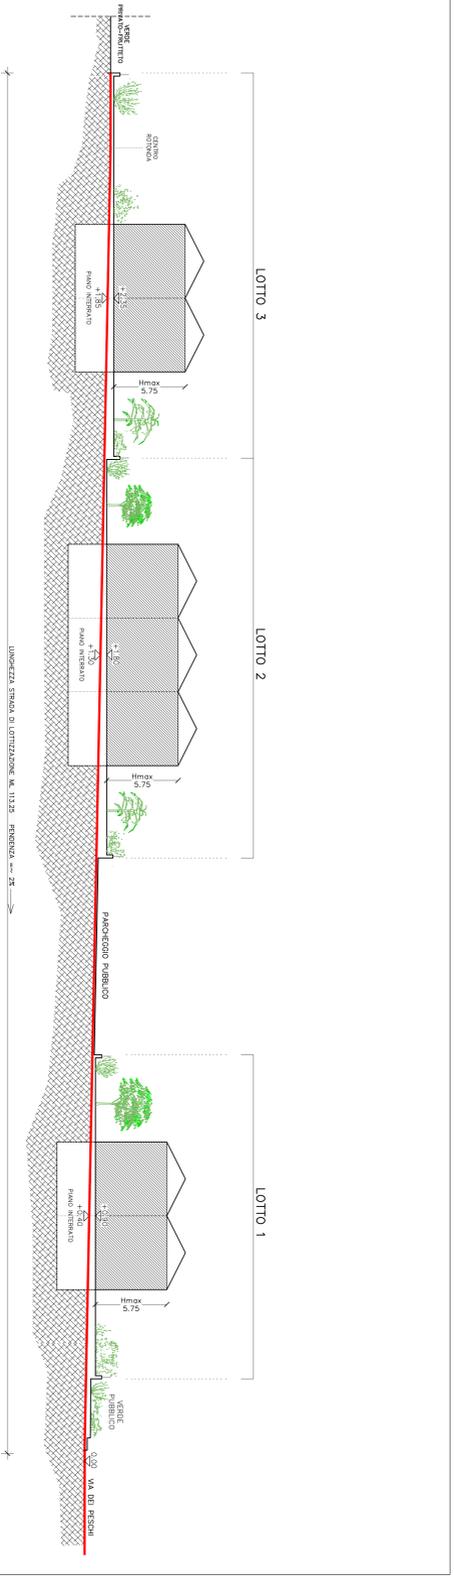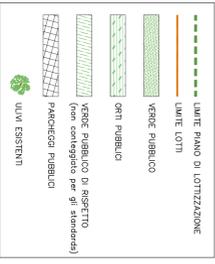

SEZIONE A-A'
Scala Lunghezze 1:200 - Scala Altezze 1:200

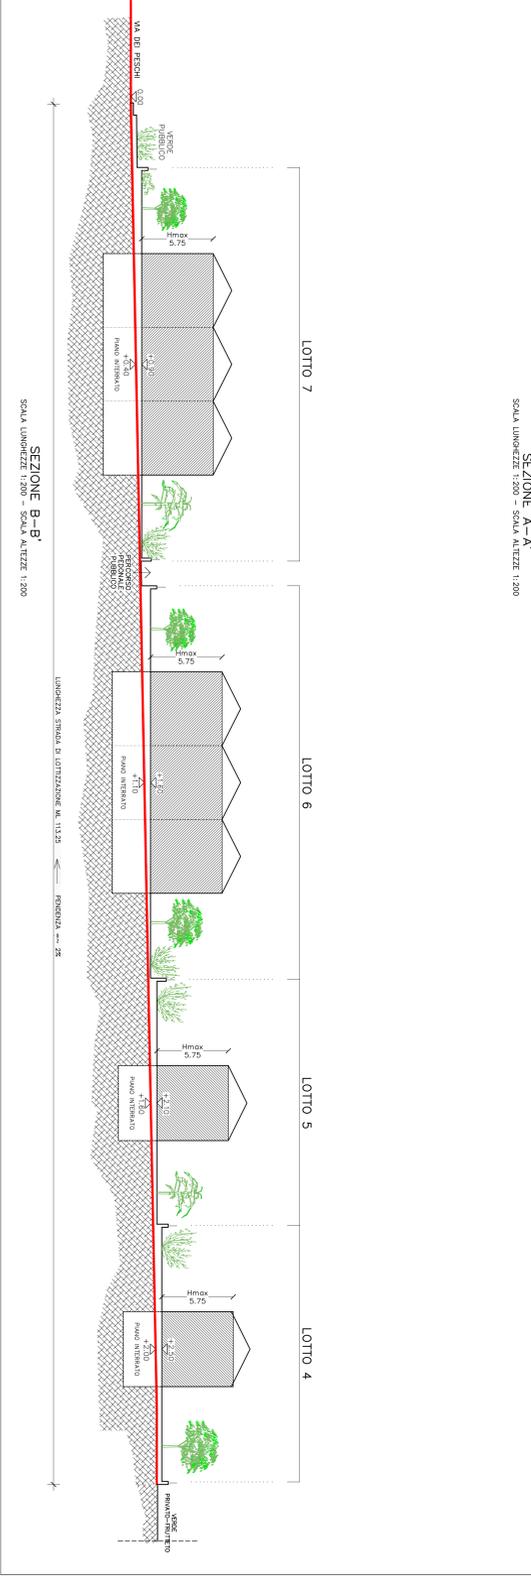

SEZIONE B-B'
Scala Lunghezze 1:200 - Scala Altezze 1:200

Lunghezza strada di lottizzazione M. 11,20 - Rinnova m. 20