



I Tecnici  
Arch. Alessandro Traini - Arch. Roberto Ripani

Proprietà  
Alessandro Ripani - Pia Maria Ubaldi

COMUNE DI ASCOLI PICENO Provincia di Ascoli Piceno


Oggetto: **PIANO ATTUATIVO AREA PROGETTO AP-30**  
In variante al PRG ai sensi dell'art. 15 comma 5 della L.R. 34/92

Data Marzo 2021

Scala 1 : 200

**U-09**  
Elaborato nr.

SCHEMA PLANIMETRICO SUP. COPERTA  
Scala 1:500

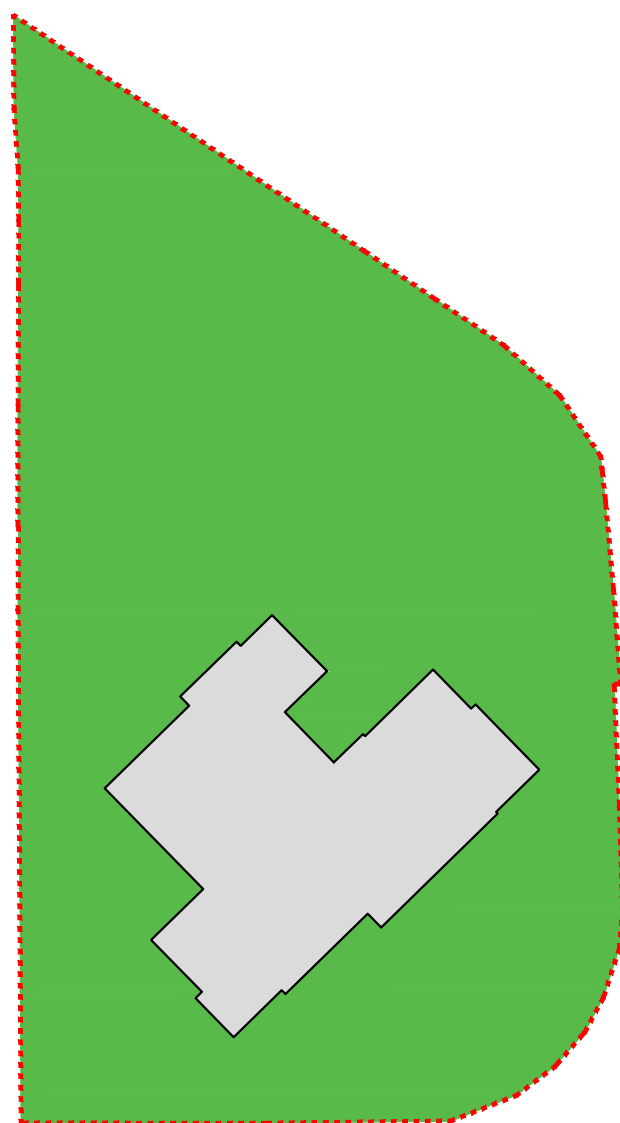

LEGENDA

- SUP. TERRITORIALE TOTALE (St)  
Totale = 2.320,04 mq
- SUP. COPERTA (Sc)  
Totale = 382,41 mq
- SUP. SCOPERTA  
Totale = 1.937,63 mq

VERIFICA RAPPORTO SCUPERFICIE COPERTA -  
SUPERFICIE TERRITORIALE

La superficie coperta (Sc), deve essere inferiore al 35% della superficie territoriale totale (St).

Superficie territoriale totale (St) = 2.320,04 mq

Superficie coperta (Sc) = 382,41 mq

35% della Superficie territoriale totale =  
= 2.320,04 x 0,35 = 812,01 mq

Superficie coperta (SC) pari a 382,41 mq < 812,01 mq

VERIFICATO

PLANIVOLUMETRICO INDICATIVO  
Scala 1:200



- Limite Area Progetto AP-30
- Area da destinare a Standard Urbanistico
- Verde condominiale e privato
- Area di sedime della tipologia di progetto
- Superficie pavimentata condominiale e privata