

Laura Cennini
Architetto
Via Matteotti, 5
Colli del Tronto AP
Tel 0736 890028
lauracennini@gmail.com

COMUNE DI ASCOLI PICENO

PIANO DI RECUPERO
DI INIZIATIVA PRIVATA
IN VARIANTE AL PRG
SU IMMOBILI SITI IN VIA ANNIBAL CARO 2

SOGGETTI PROPONENTI
CONTI GIUSEPPE
TASCA GIUSEPPINA


PROGETTISTI
ARCH. LAURA CENNINI
GEOM. BERNARDINO VIRGULTI

TAV. 3


SC. 1/100

FABBRICATO
RESIDENZIALE
PIANTE
PROSPETTI
SEZIONI


PLANIMETRIE

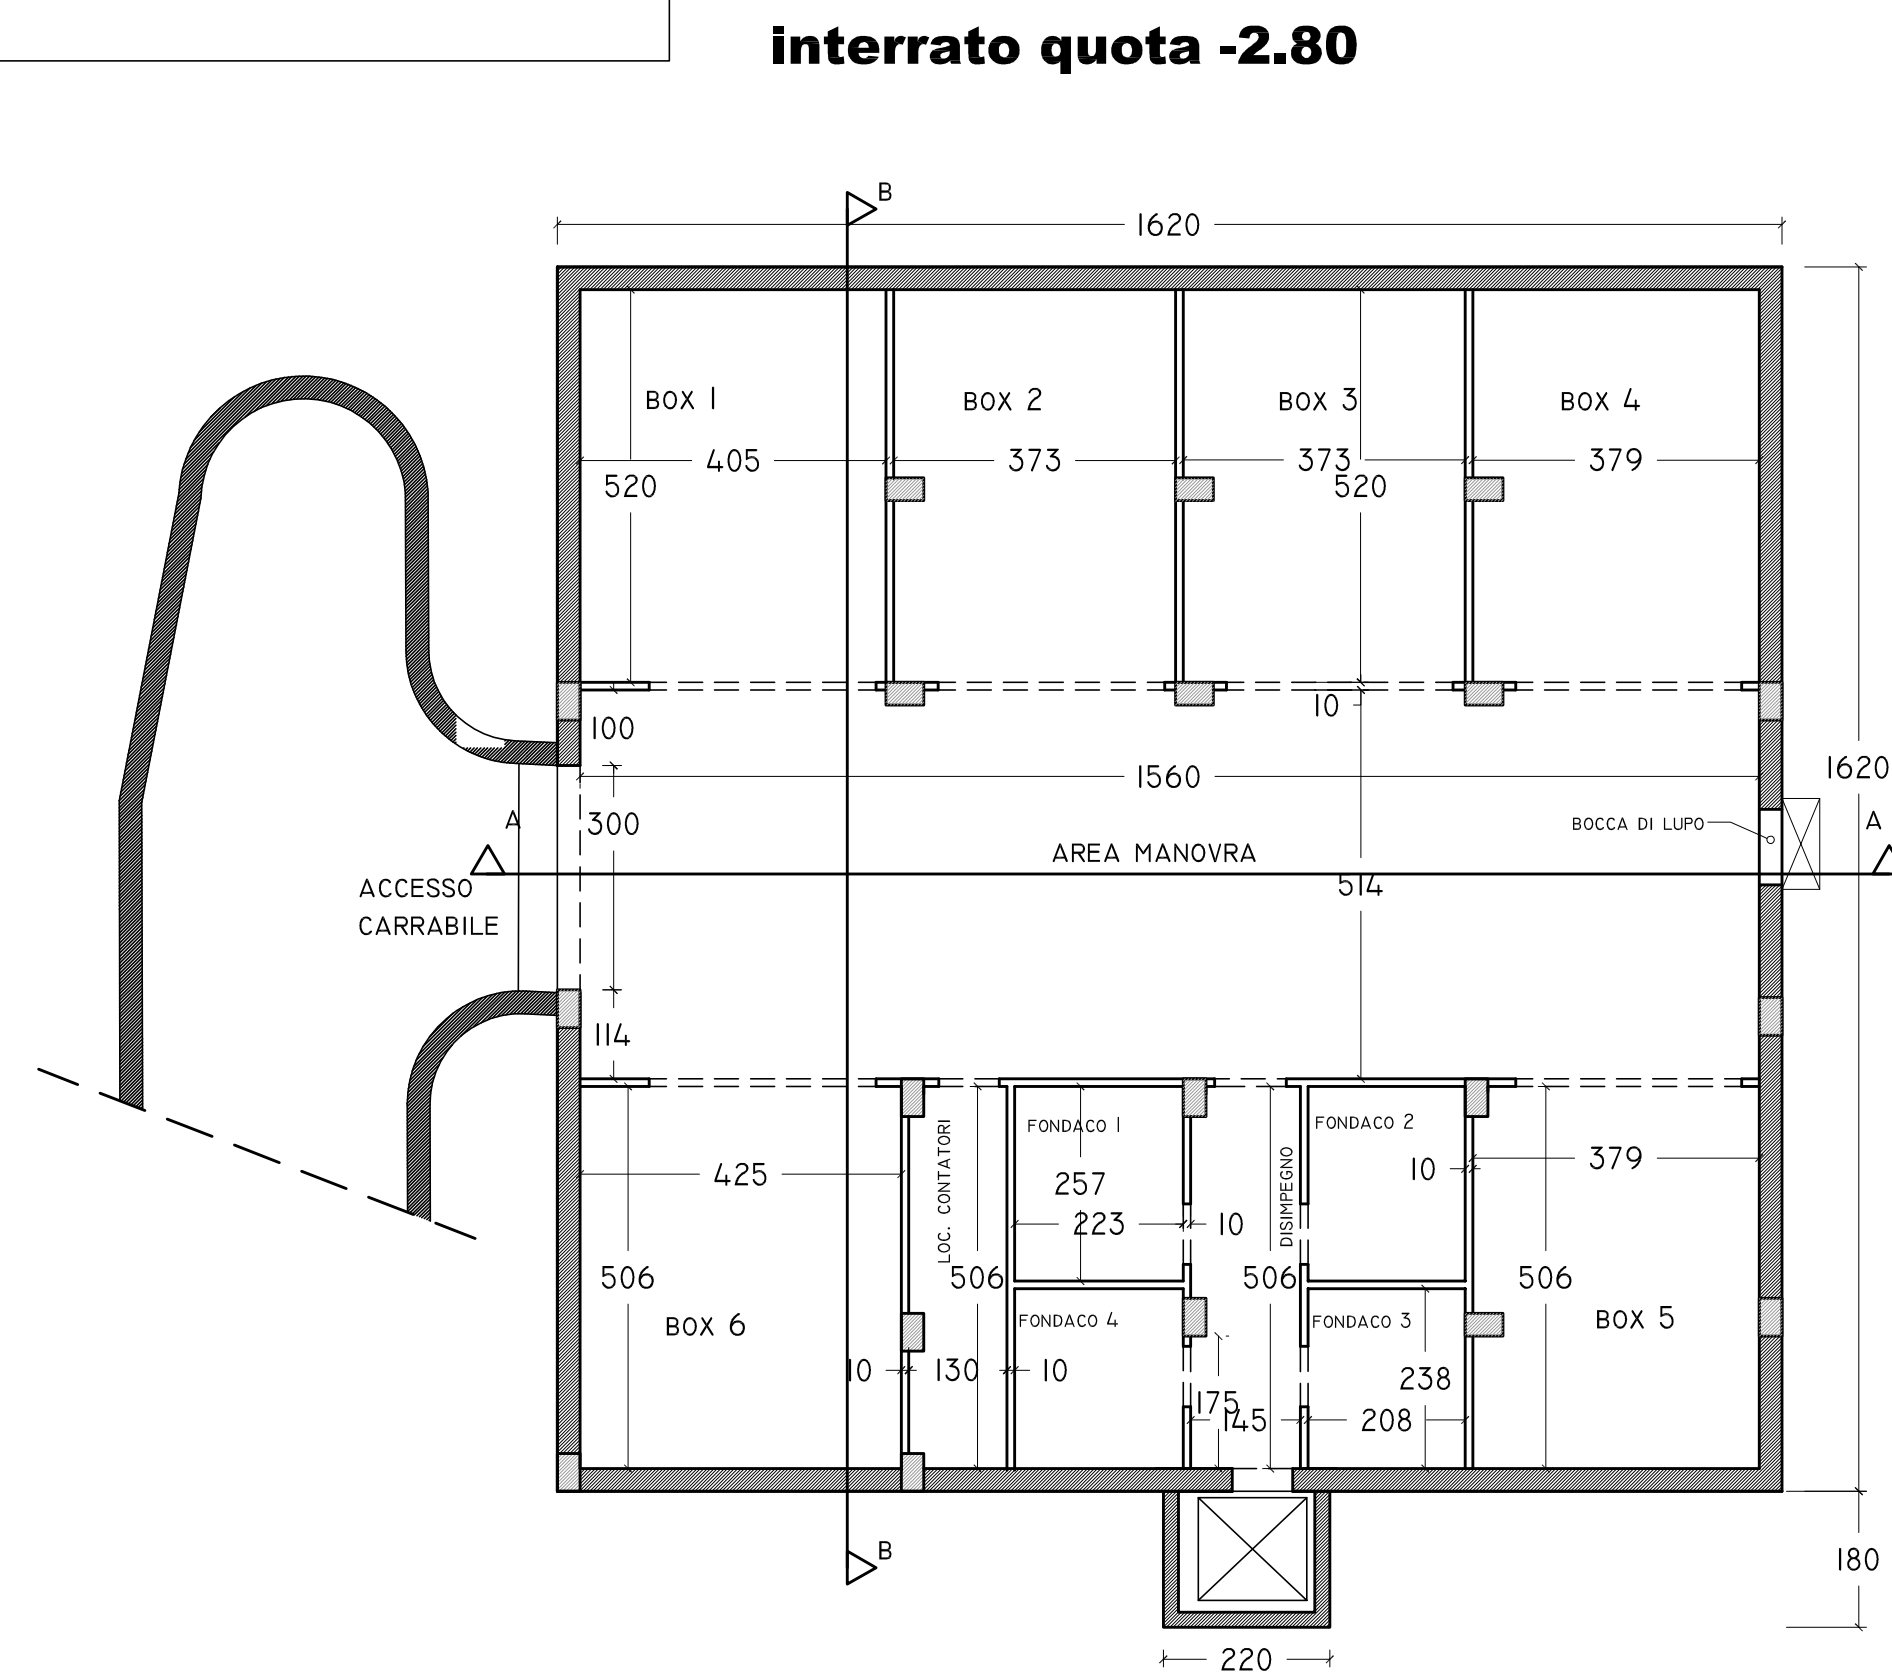


piano terra quota 0.00

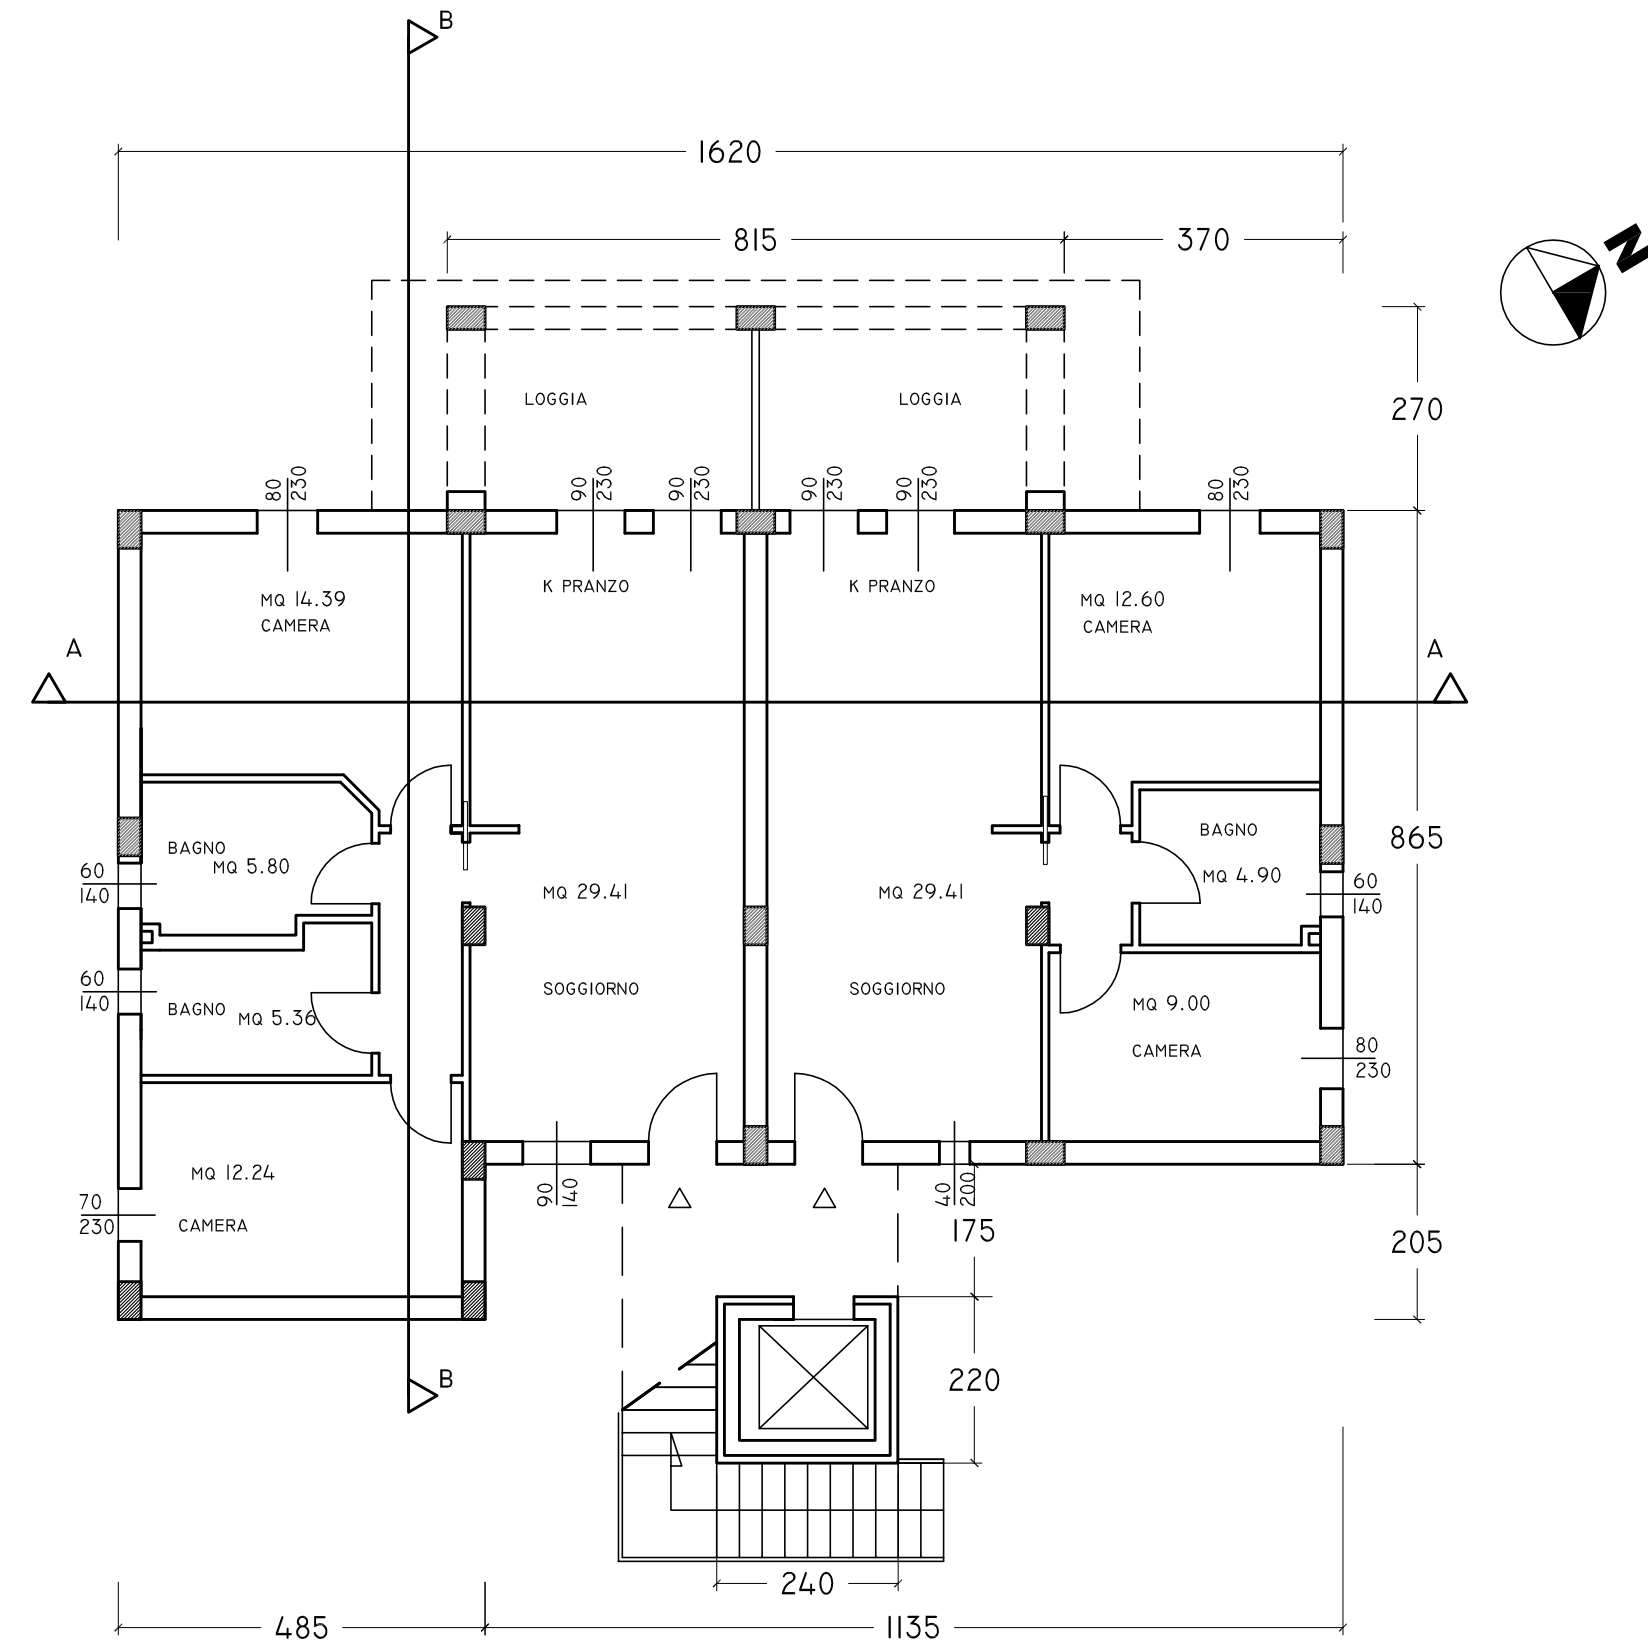


piano primo quota+3.00

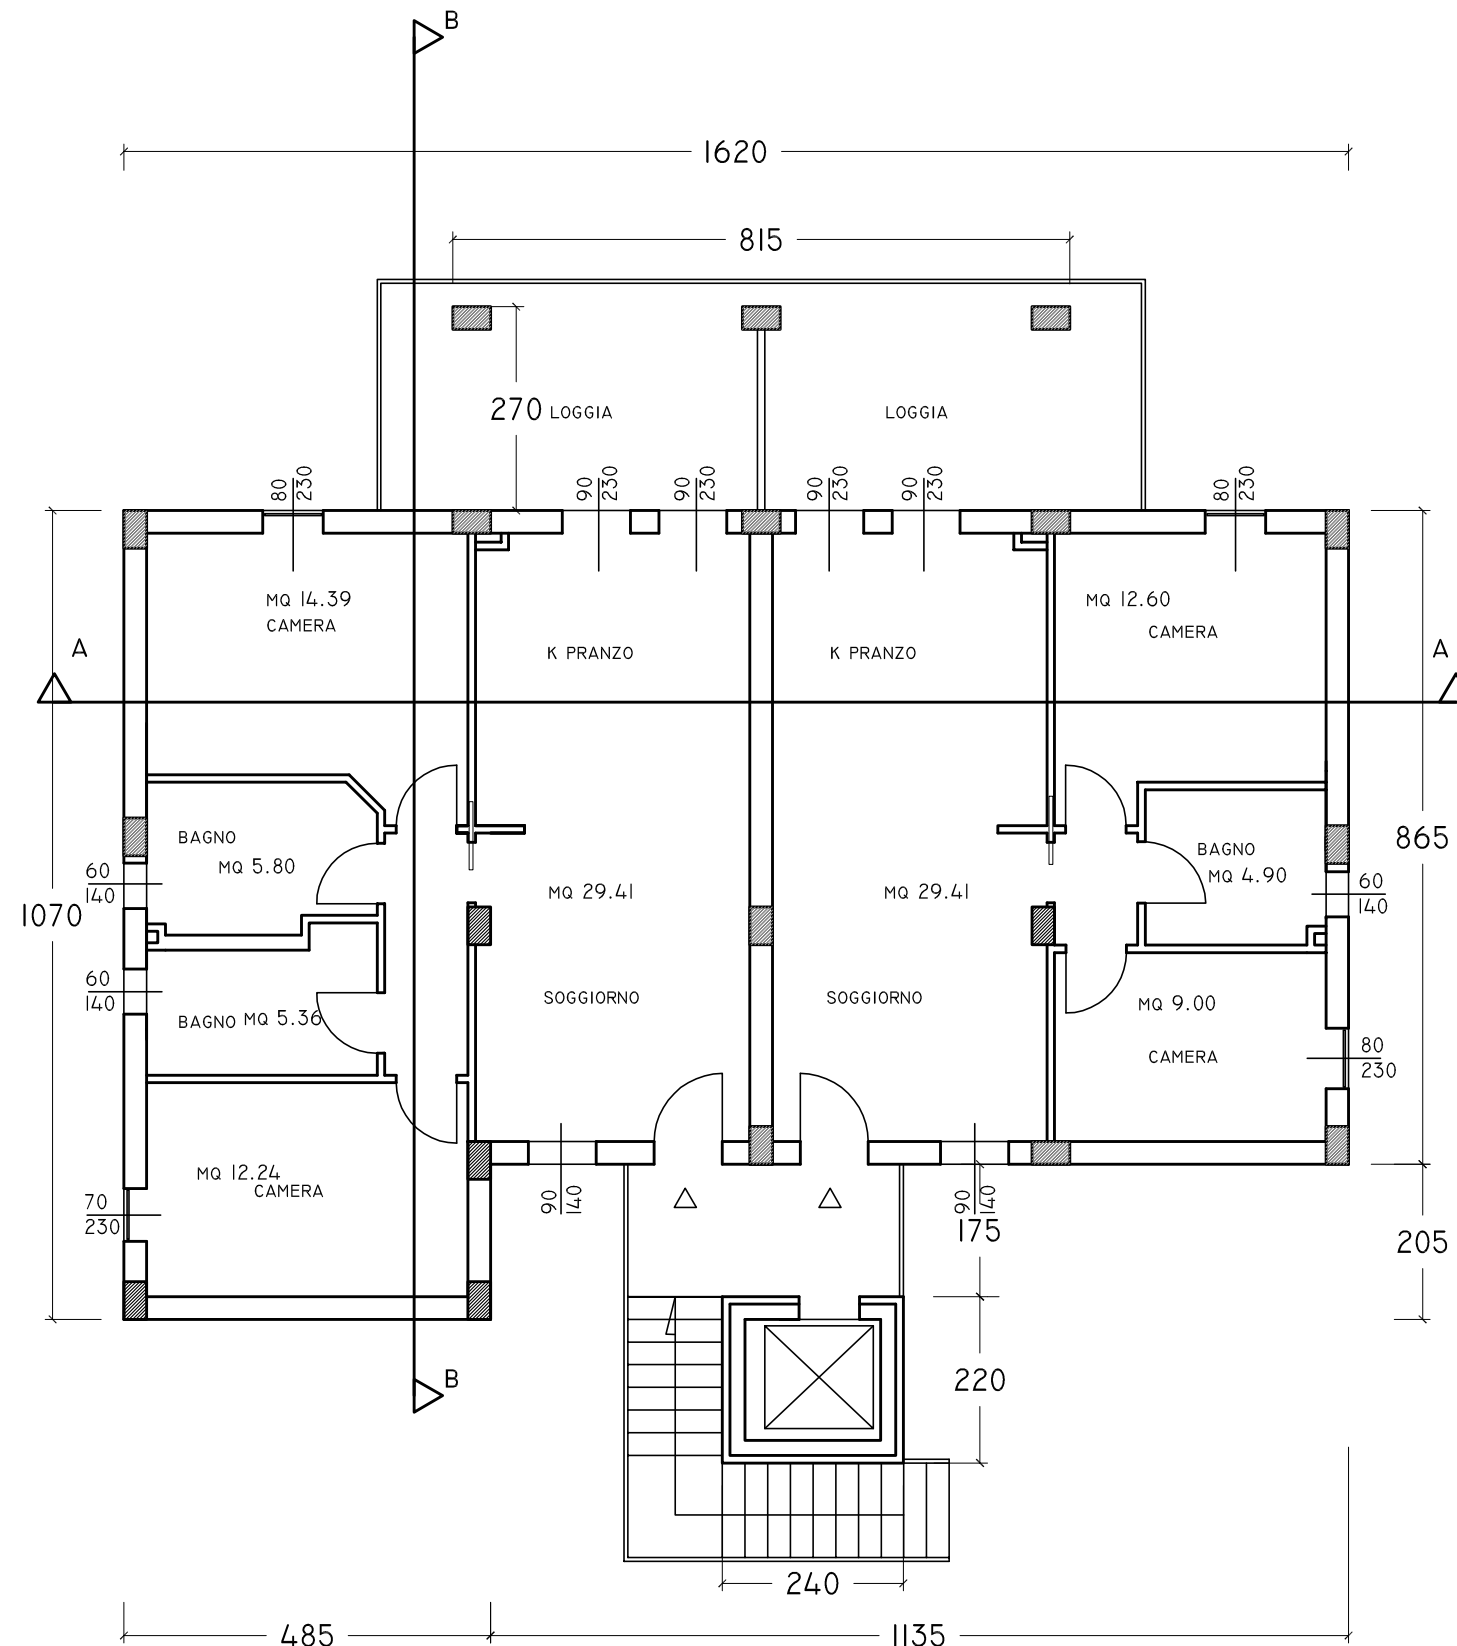

copertura

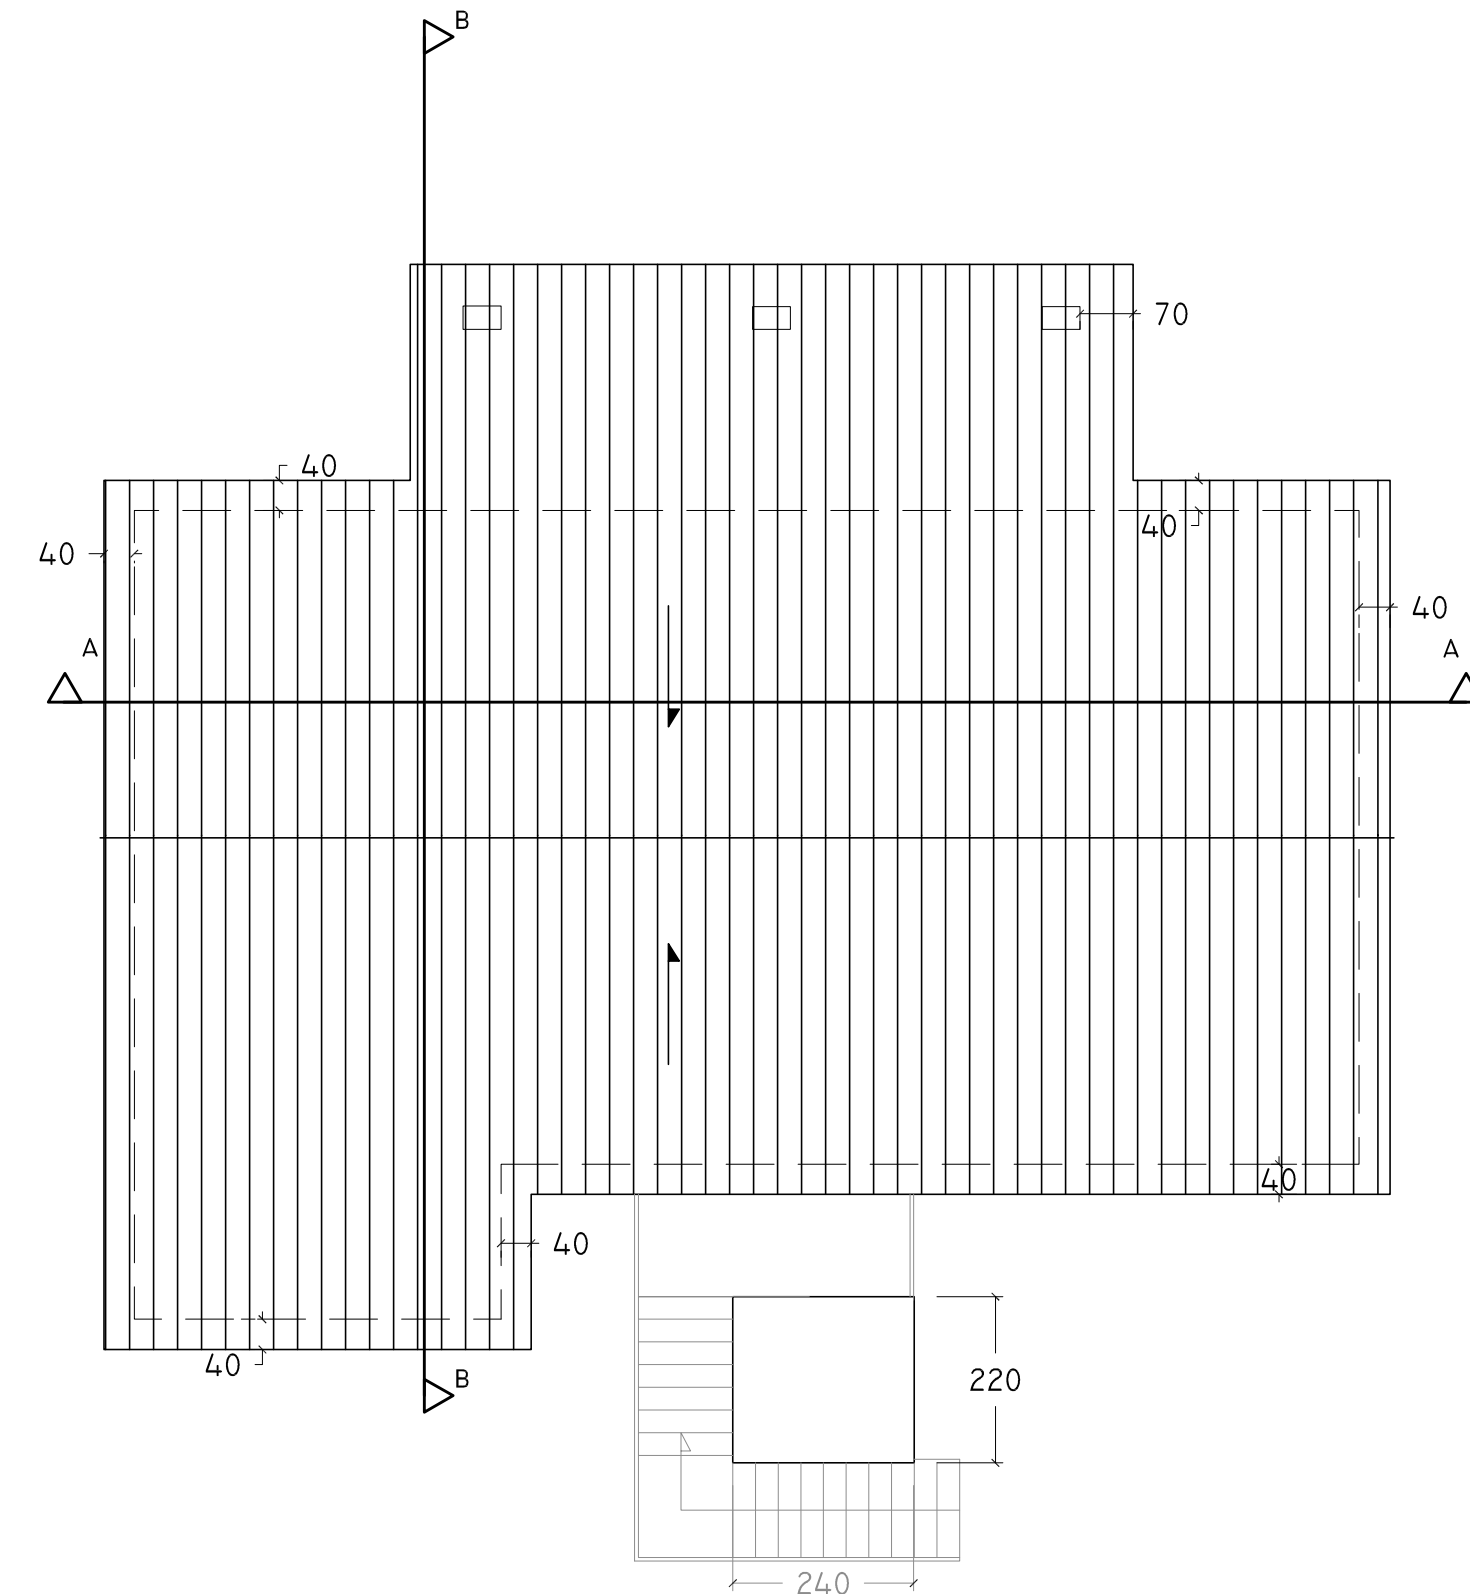


SEZIONI

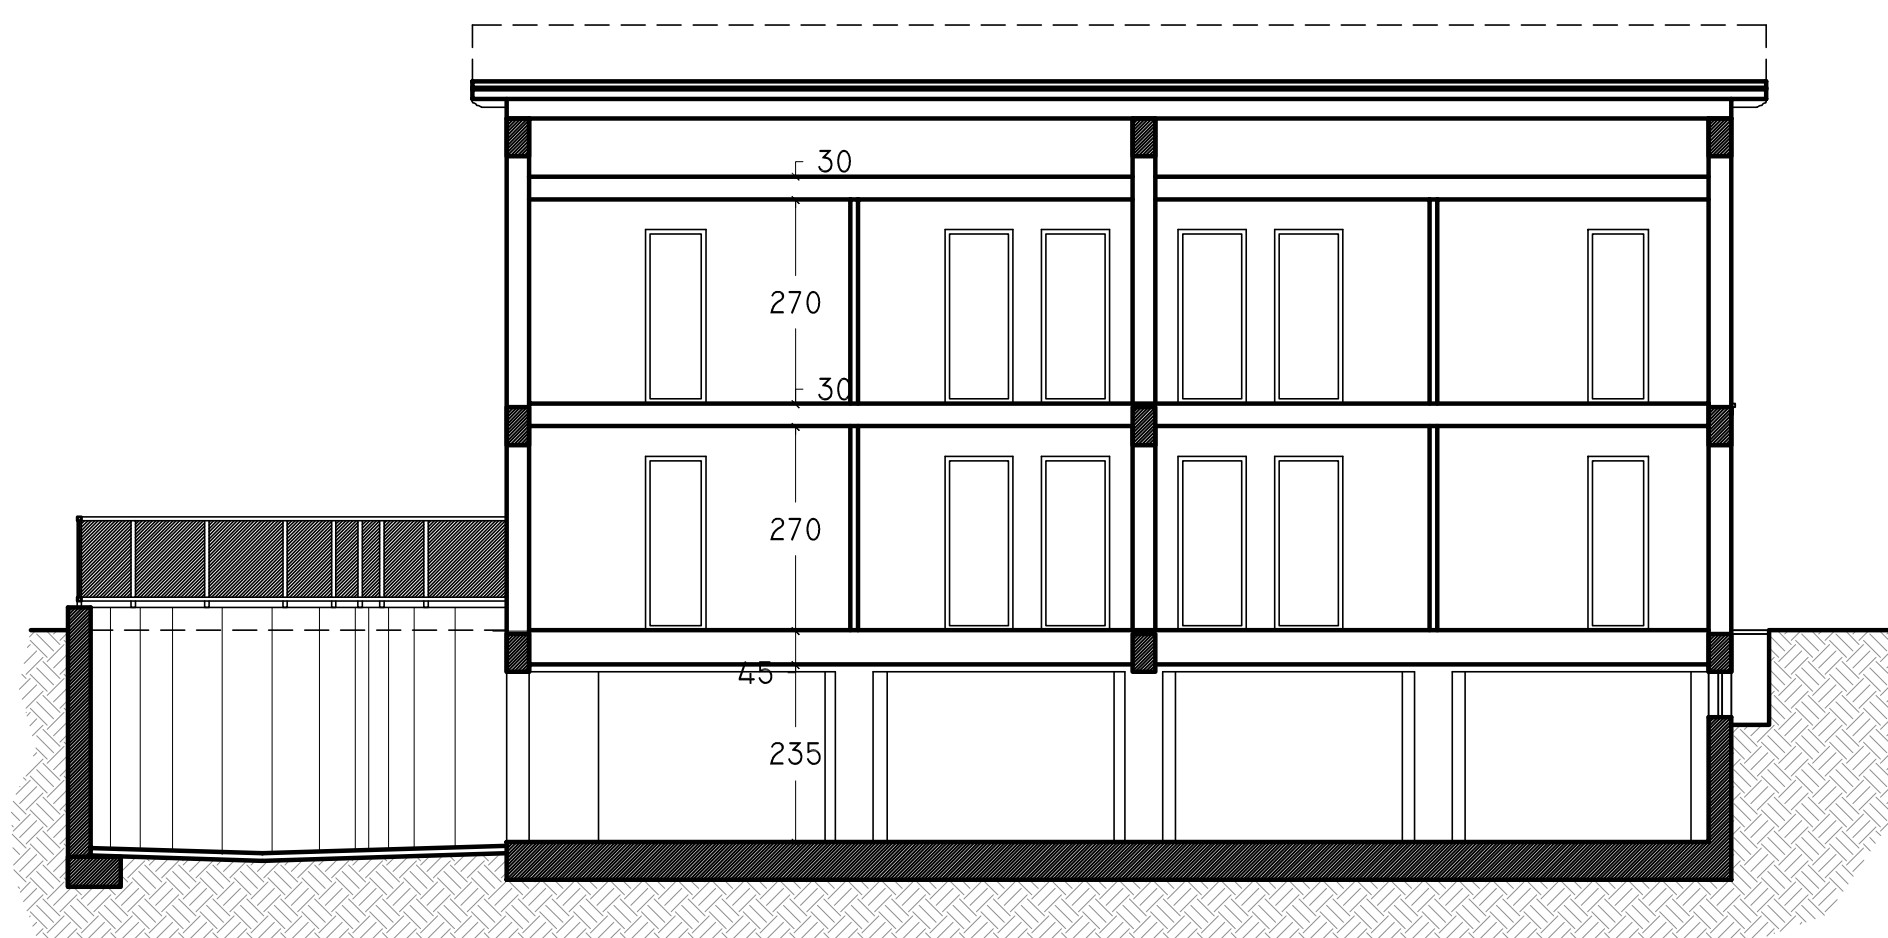

sezione AA


PROSPETTI

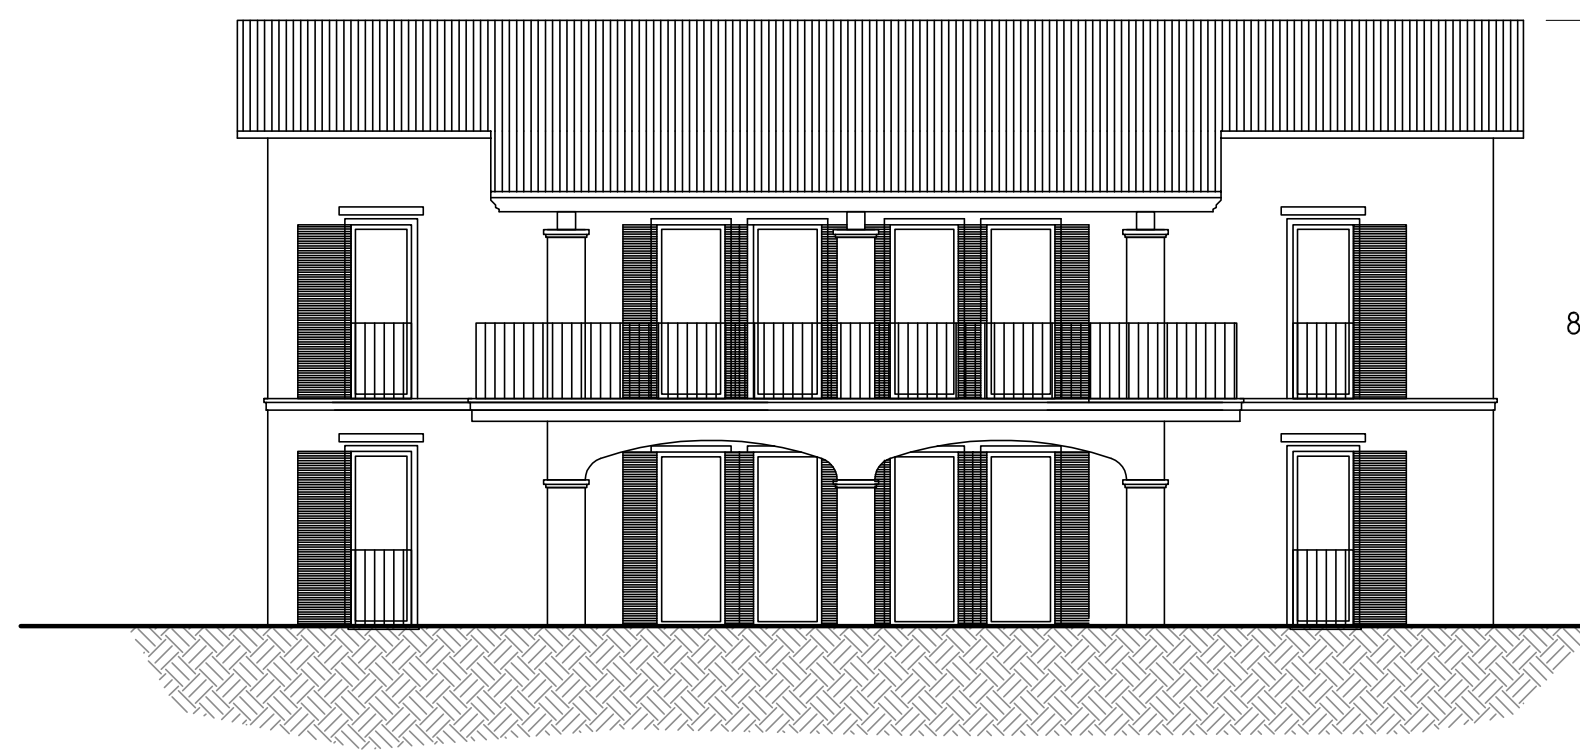


prospetto nord ovest




prospetto nord est

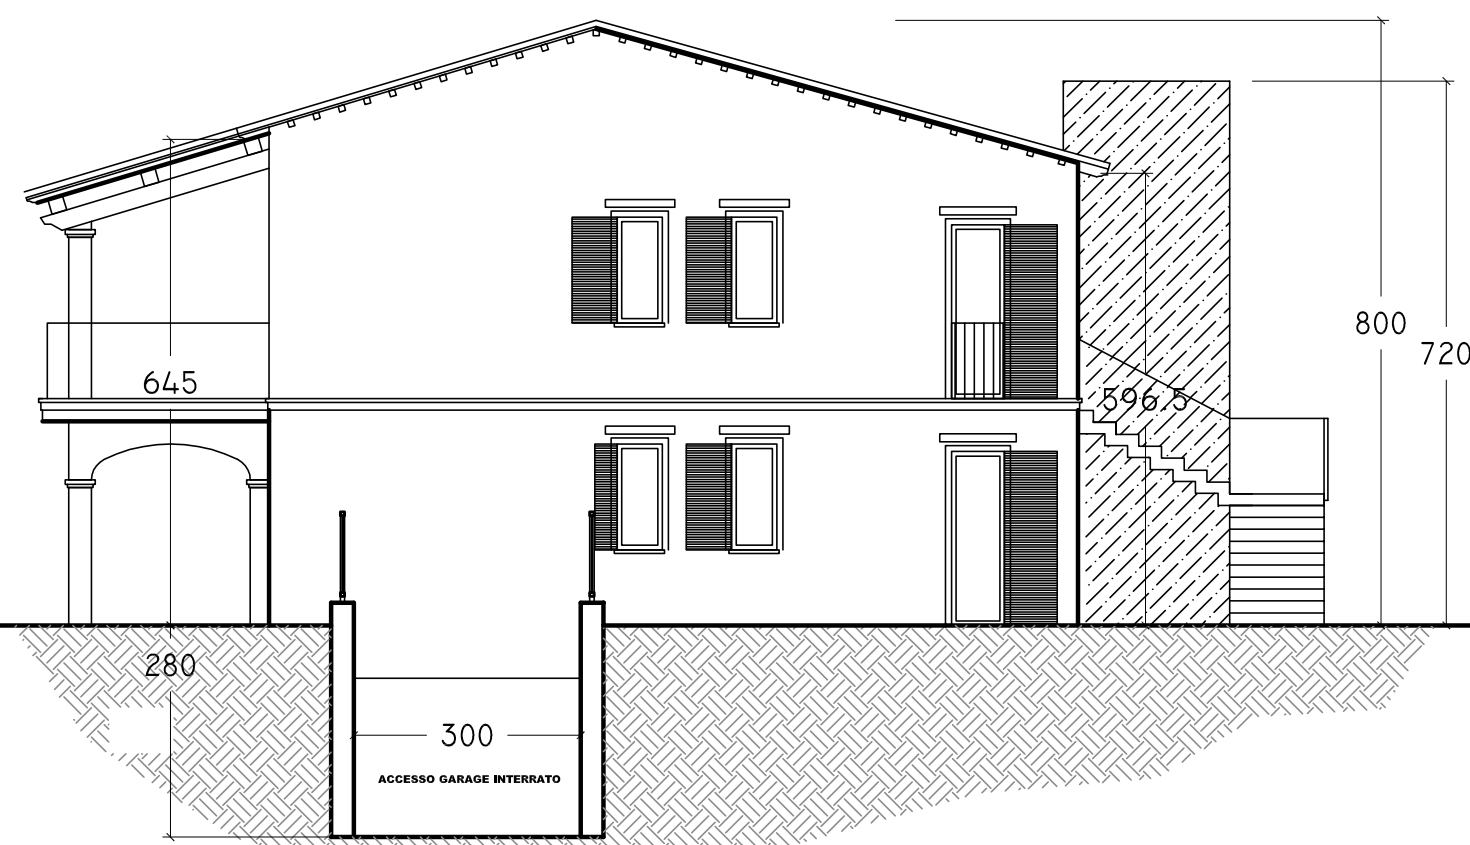


prospetto sud ovest

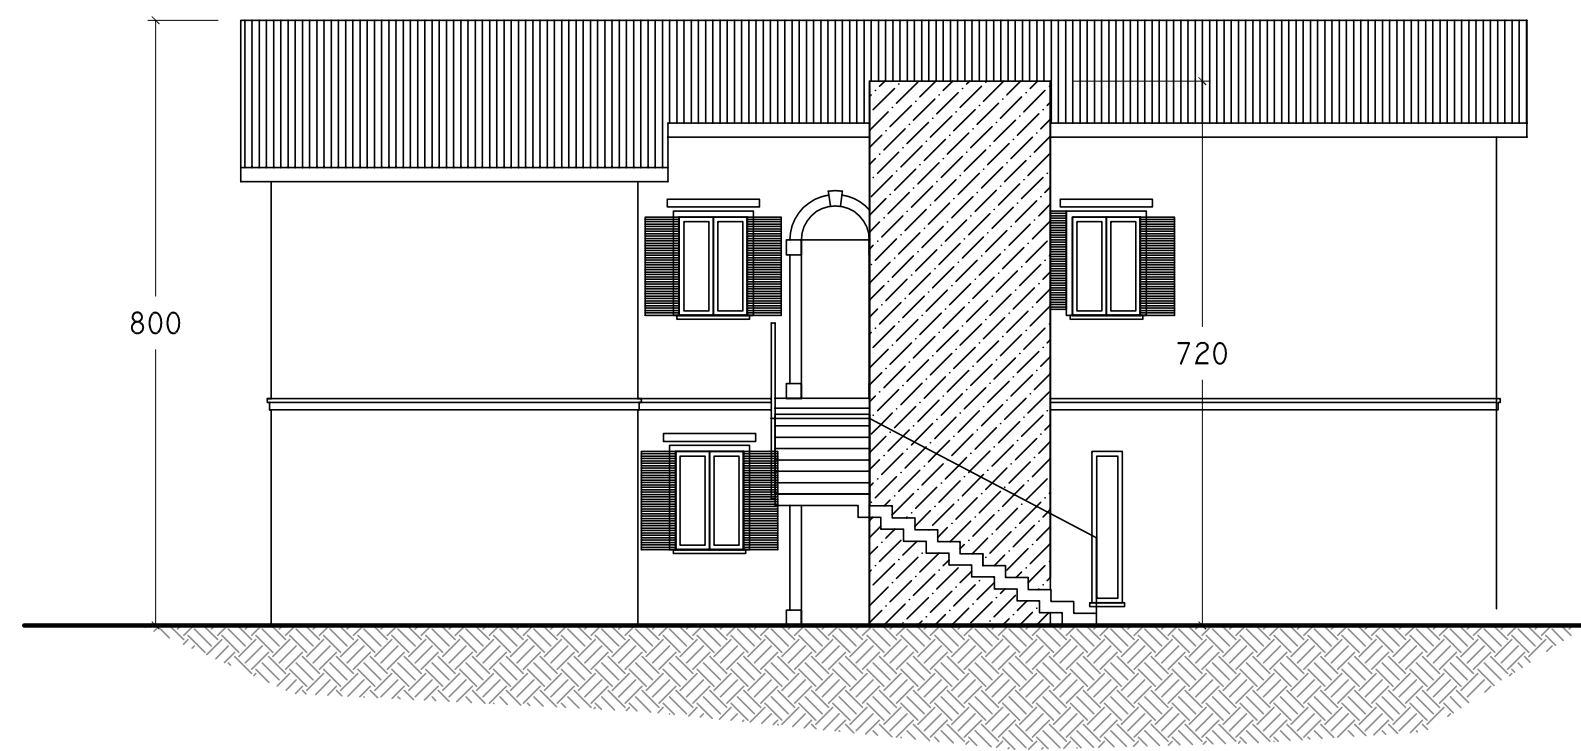

prospetto sud est

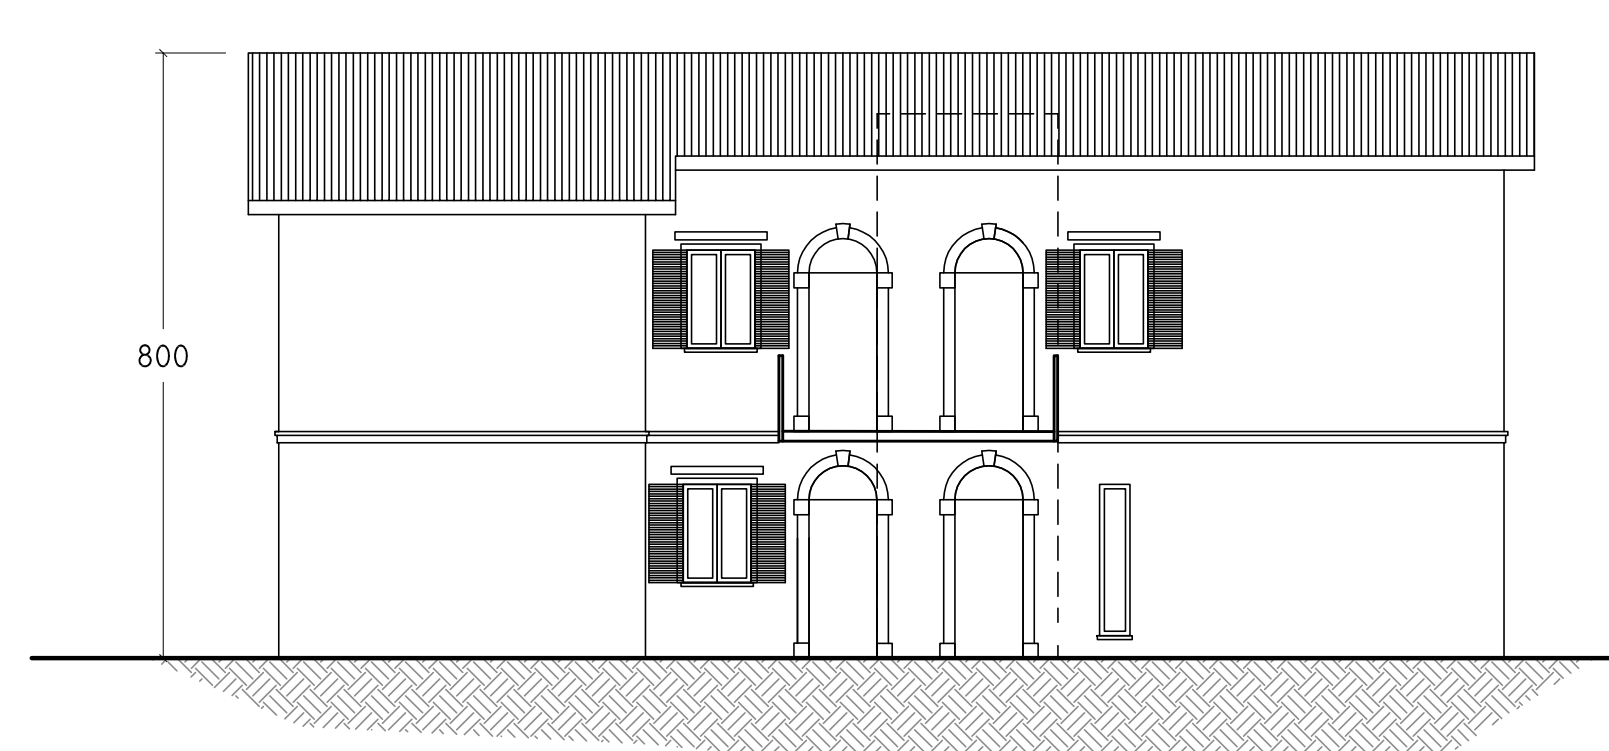

prospetto sud est
senza ascensore

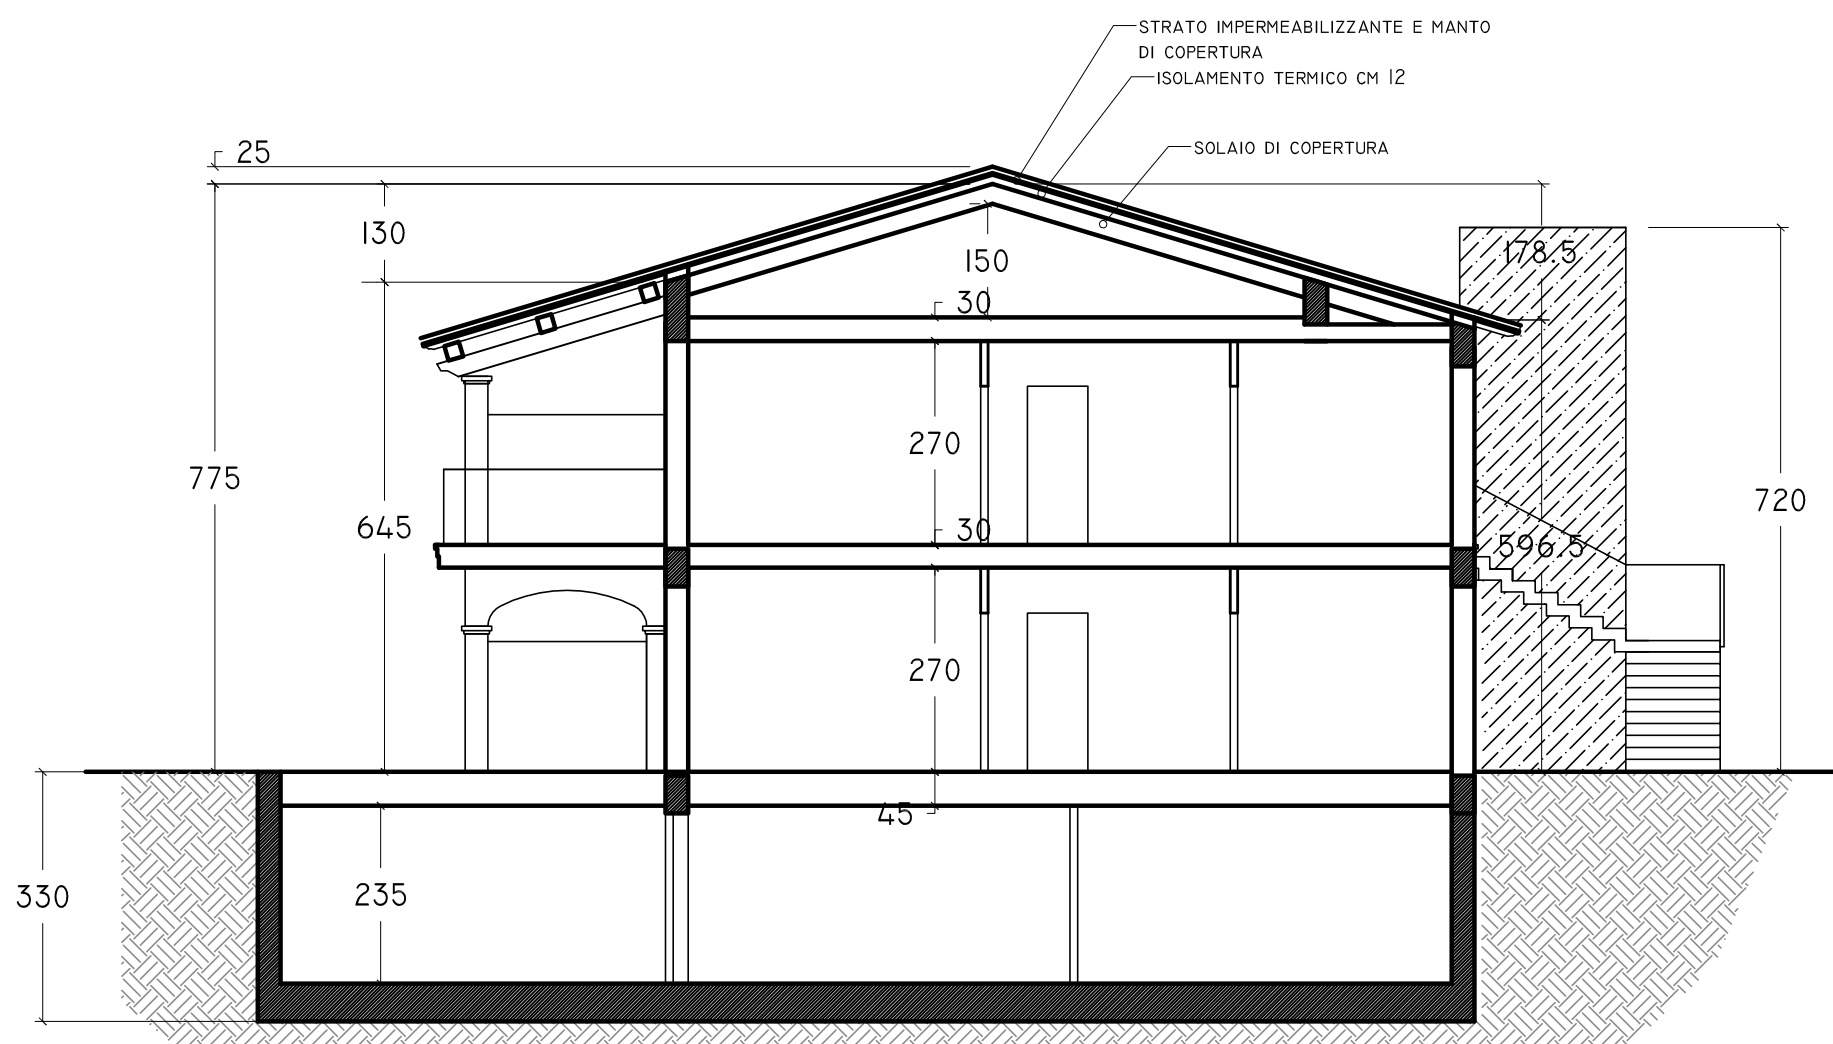

sezione BB