


TAVOLA 80

*Veicolo di lavoro
accostato al marciapiede*

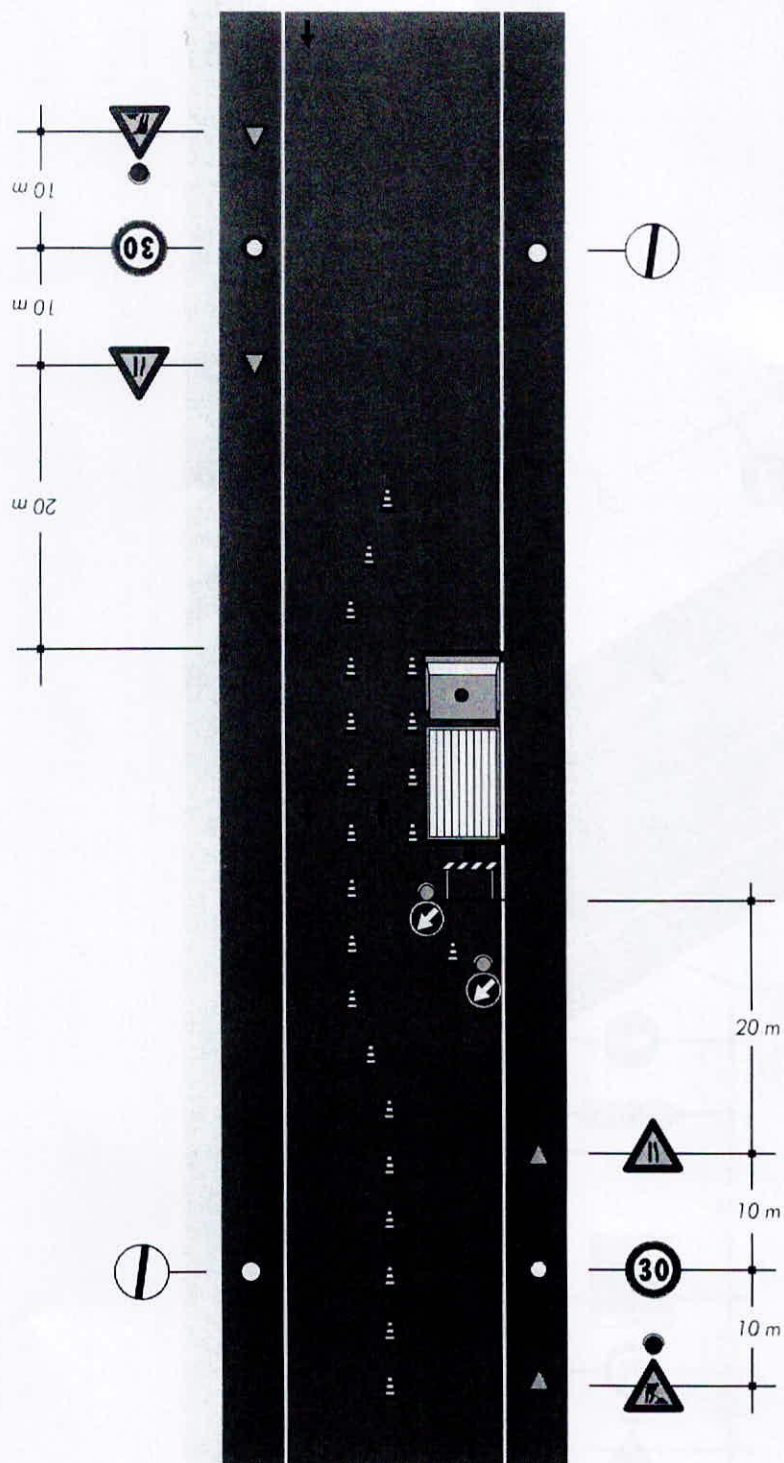

Note:

-Con larghezza della carreggiata residua maggiore o uguale a metri 5,60 tale da non richiedere l'imposizione del senso unico alternato.

-Dispositivi luminosi da impiegarsi se il cantiere rimane aperto anche nelle ore notturne o in condizioni di scarsa visibilità.

TAVOLA 65

*Lavori sulla carreggiata
con transito a senso
unico alternato regolato
da movieri con palette*

NOTA: la sezione disponibile, inferiore a
5,60 m, richiede la segnalazione di senso
unico alternato




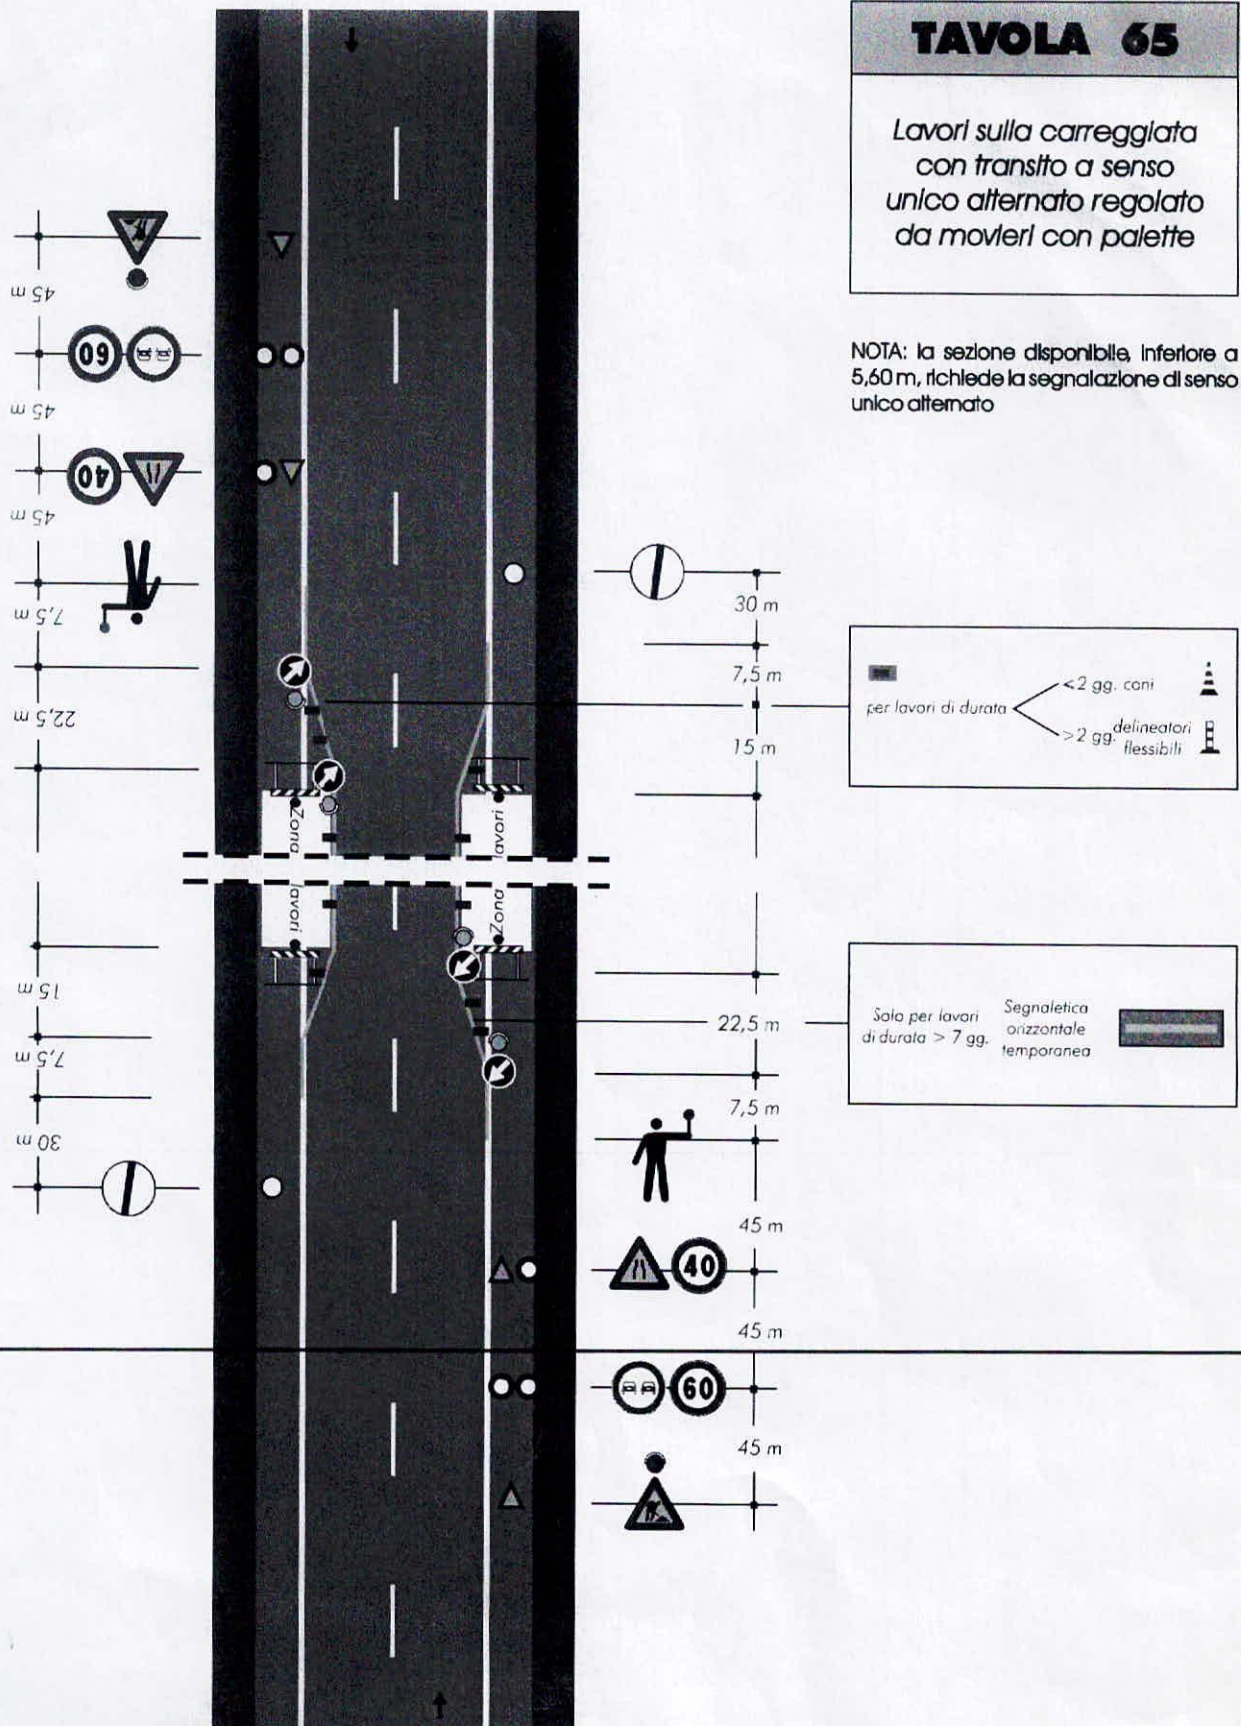


TAVOLA 63

Lavori sul margine della carreggiata

NOTA: Se la sezione disponibile è superiore a 5,60 m è possibile il transito nel due sensi di marcia

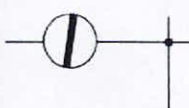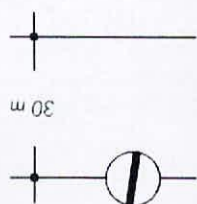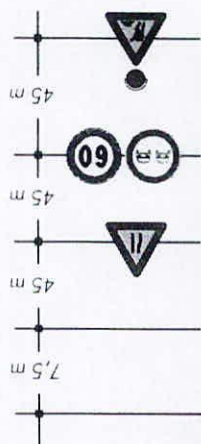

30 m

7,5 m

22,5 m

7,5 m

7,5 m

variabile

7,5 m

7,5 m

22,5 m

7,5 m

45 m

45 m

45 m

per lavori di durata

< 2 gg. coni

> 2 gg. delineatori flessibili

Copertura segnaletica orizzontale permanente

Solo per lavori di durata > 7 gg.

Segnaletica orizzontale temporanea



TAVOLA 70

*Deviazione obbligatoria
per chiusura della strada*

TAVOLA 70

*Deviazione obbligatoria
per chiusura della strada*

