



Comune di Ascoli Piceno

MEDAGLIA D'ORO AL VALOR MILITARE PER ATTIVITÀ PARTIGIANA

Provincia di Ascoli Piceno
SETTORE 7 – PIANIFICAZIONE, URBANISTICA, PROGETTI
SPECIALI E TRANSIZIONE DIGITALE

Oggetto: VARIANTE AL PIANO DI ZONIZZAZIONE ACUSTICA IN AREA RELLUCE



Sindaco:

Dott. Marco Fioravanti

Assessore Urbanistica:

Dott. Giovanni Silvestri

Segretario Generale:

Dott. Vincenzo Pecoraro

Dirigente del Settore 7

Ing. Maurizio Piccioni

R.U.P.:

Ing. Maurizio Piccioni

ELAB _02 – TAVOLE PIANO ZONIZZAZIONE ACUSTICA

Codice elaborato:

.....-.....

Progettista (tecnico competenze in acustica):

Dott. Ing. Sergio Ciampolillo

*Iscritto all'elenco ENTECA – Ente Nazionale dei Tecnici
Competenti in Acustica al n. 3212*


Dott. Ing. Sergio Ciampolillo



N.	DATA	REDAT.	CONTR.	APPR.	DESCRIZIONE

PIANO DI ZONIZZAZIONE ACUSTICA - STATO ATTUALE

Scala 1:5.000

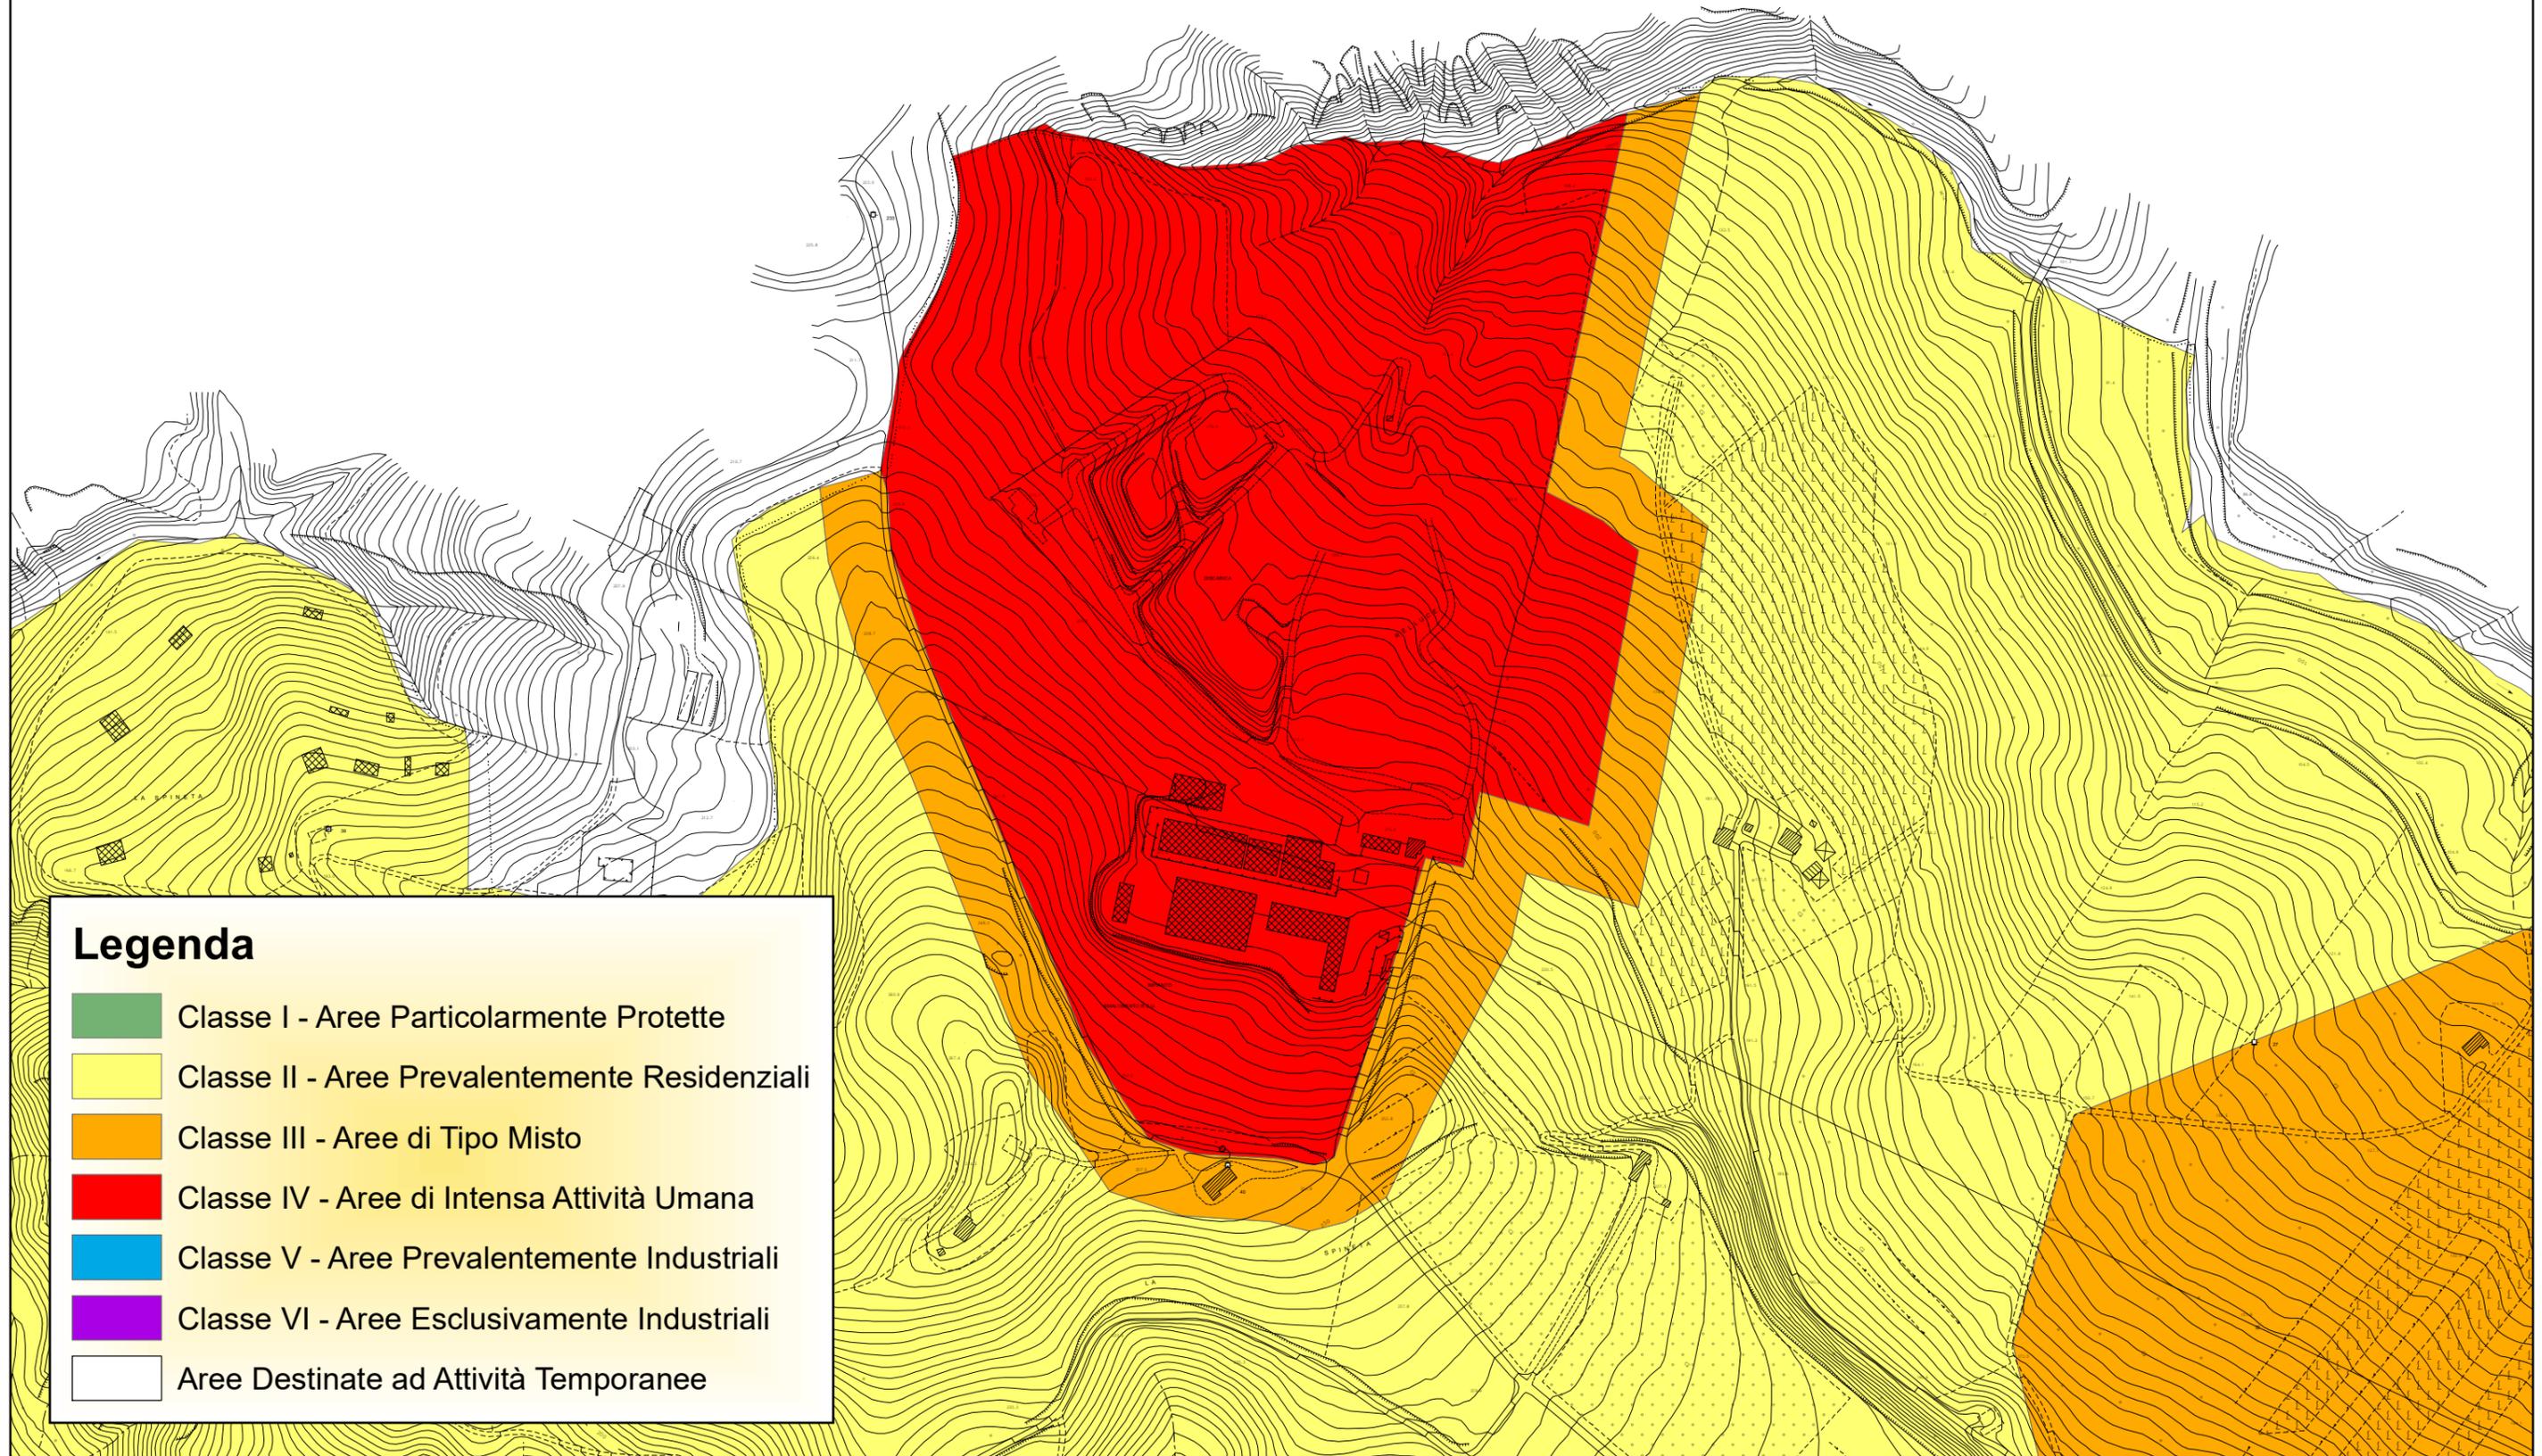

PIANO DI ZONIZZAZIONE ACUSTICA - STATO VARIATO

Scala 1:5.000

