

COMUNE
DI
ASCOLI PICENO

Adottato con Deliberazione del Consiglio
Comunale n. 29 del 19/9/2000

Il Segretario Generale
G. G. Pizzi

PIANO DI LOTTIZZAZIONE CONVENZIONATO
PER INSEDIAMENTI ARTIGIANALI
IN LOCALITA' CASTAGNETI


TAVOLE CON ACCESSO MODIFICATO

PROPRIETA' IRAMIDE s.r.l.
IRAMIDE s.r.l. del Terr. n. 32
61010 ASCOLI PICENO

PROGETTISTA
Dott. Ing. Leonardo Sili
Dott. Ing. Francesco Sili

IL SEGRETARIO GENERALE

IL SINDACO

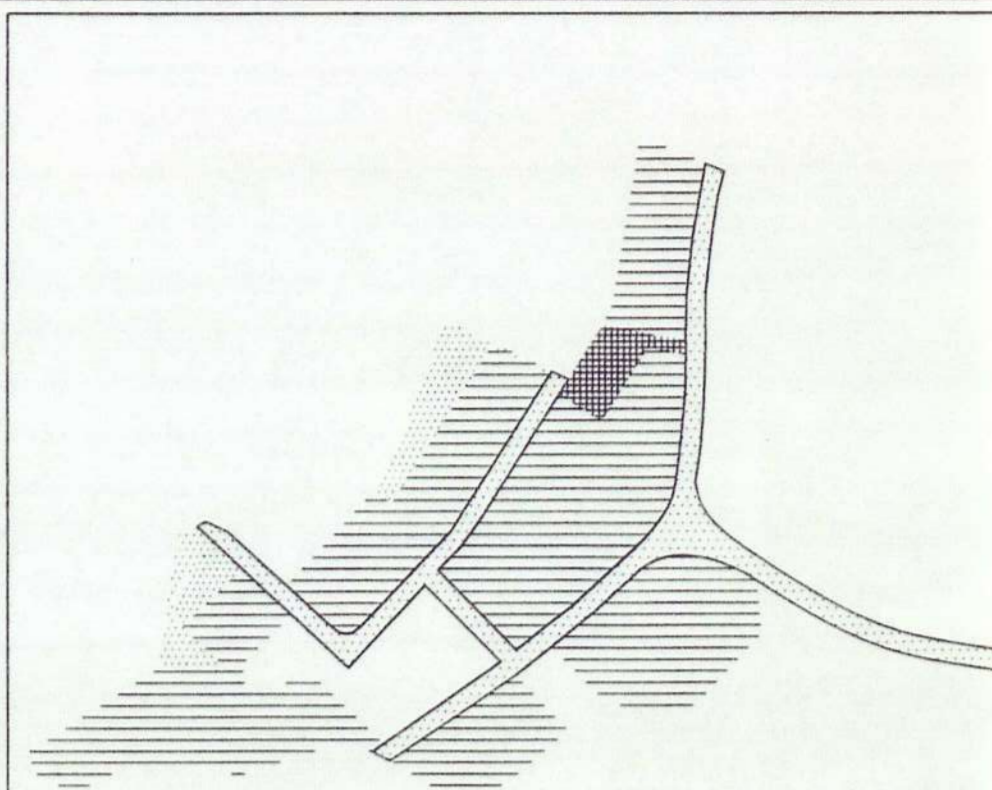

data
30.11.1999

TAVOLA
N.9

PLAN.LOTTIZZAZIONE
A CURVE DI LIVELLO
SCALA 1:500

MODIFICATA A SEGUITO DELLE OSSERVAZIONI E OPPOSIZIONI

LEGENDA

- LIMITE LOTTIZZAZIONE
- LIMITE LOTTI
- VIABILITA'
- PARCHEGGI DI LOTTIZZAZIONE
- VERDE PUBBLICO DI LOTTIZZAZIONE
- VERDE PRIVATO
- INVILUPPO DI MASSIMO INGOMBRO
- PARCHEGGIO DI PRG
- VERDE PUBBLICO DI PRG
- ATTIVITA' COLLETTIVE DI PRG
- STRADA DA APPROVARE AI SENSI DELLA L.1/78 ART. 1 e 4
- VERDE DI RISPETTO

