

**PIANO PARTICOLAREGGIATO ESECUTIVO**  
**ZONA 17-C - SUB-AMBITO 17C-2**

**"ZONA COMMERCIALE - RESIDENZIALE - DIREZIONALE"**  
(ART.28 DELLE N.T.A. DELLA VARIANTE AL P.E.E.P. E P.P.E. PER L'ATTUAZIONE DELL "CONTRATTO DI QUARTIERE II" MONTICELLI)





ELABORATO  
**SP.02rev1**

**OGGETTO**  
VARIANTE AL PIANO ATTUATIVO APPROVATO CON DGC N.190 DEL 17/06/2022  
STATO DI PROGETTO - PLANIVOLUMETRICO DI DETTAGLIO

**DATA**

Maggio 2023

Sindaco : Dott. Marco Fioravanti  
Assessore Urbanistica : Dott. Giovanni Silvestri  
Segretario Generale : Dott. Vincenzo Pecoraro  
Dirigente : Ing. Maurizio Piccioni  
Progettazione : Ing. Maurizio Piccioni  
Consulenti Magazzini Gabrielli S.p.A.  
per la redazione del piano:  
  
Ing. Danilo Filaggi

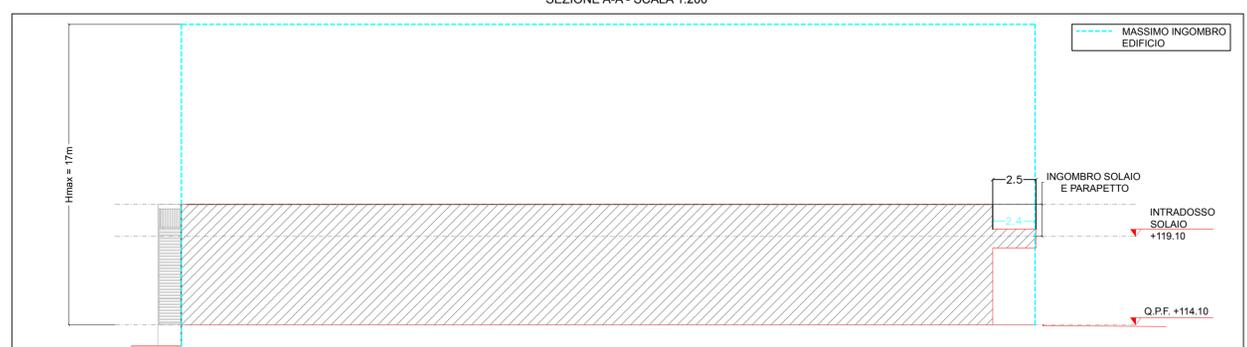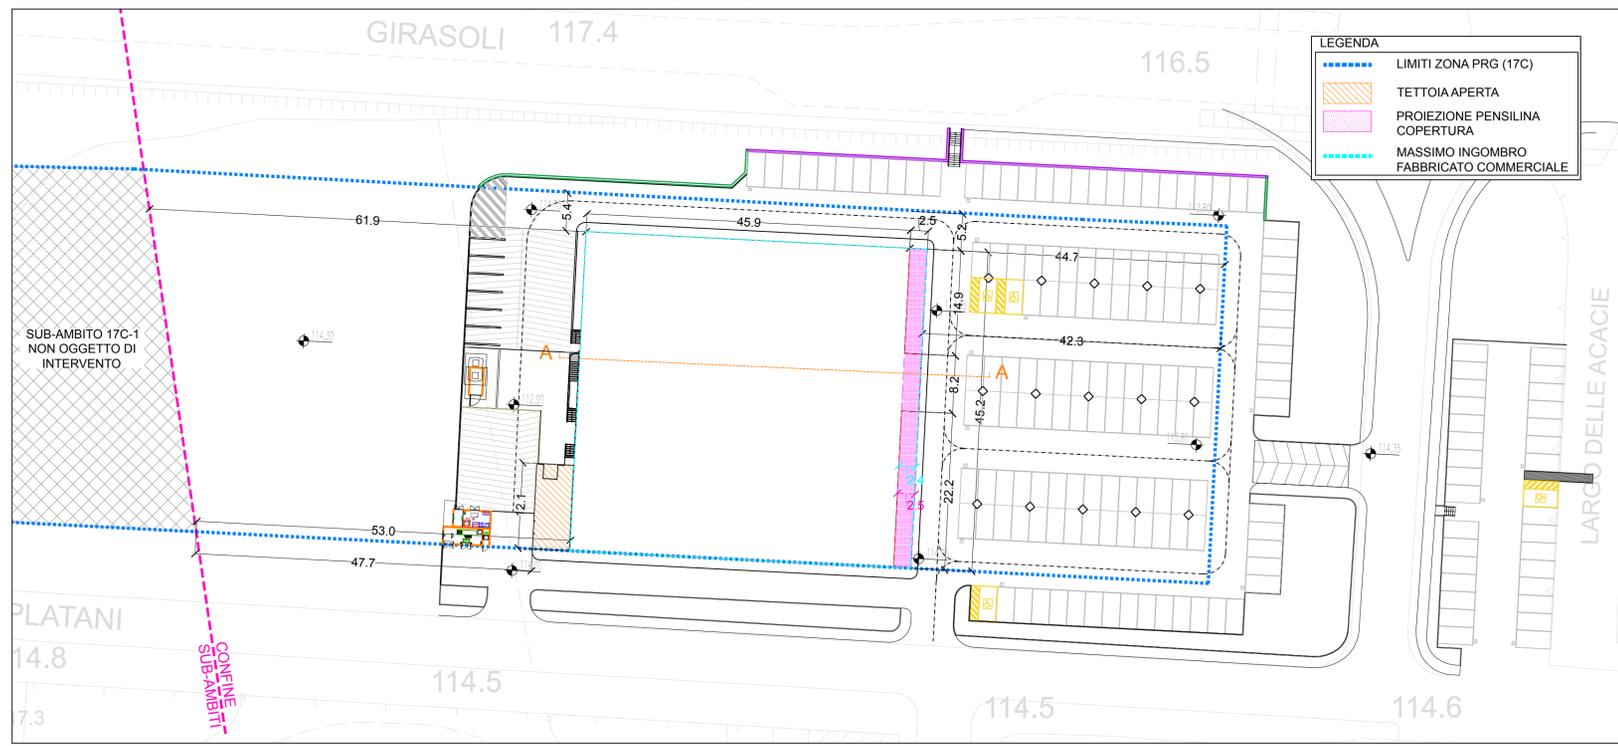

NOTA: PER ULTERIORI DETTAGLI SI RIMANDA ALL'ELABORATO "SP.05rev1"

VOLO DIREZIONE NORD-EST



VOLO DIREZIONE NORD-OVEST



VOLO DIREZIONE SUD-OVEST



VOLO DIREZIONE SUD-EST



VISTA DIREZIONE NORD-OVEST



VISTA DIREZIONE SUD-EST

