


**PIANO PARTICOLAREGGIATO ESECUTIVO**  
**ZONA APRS-2 "AREE A PREVALENTE DESTINAZIONE**  
**RESIDENZIALE E SERVIZI" - VIALE INDIPENDENZA**  
**AREA EX CENTRO DIREZIONALE**  
**(ART. 62 DELLE N.T.A. DEL PIANO REGOLATORE GENERALE)**

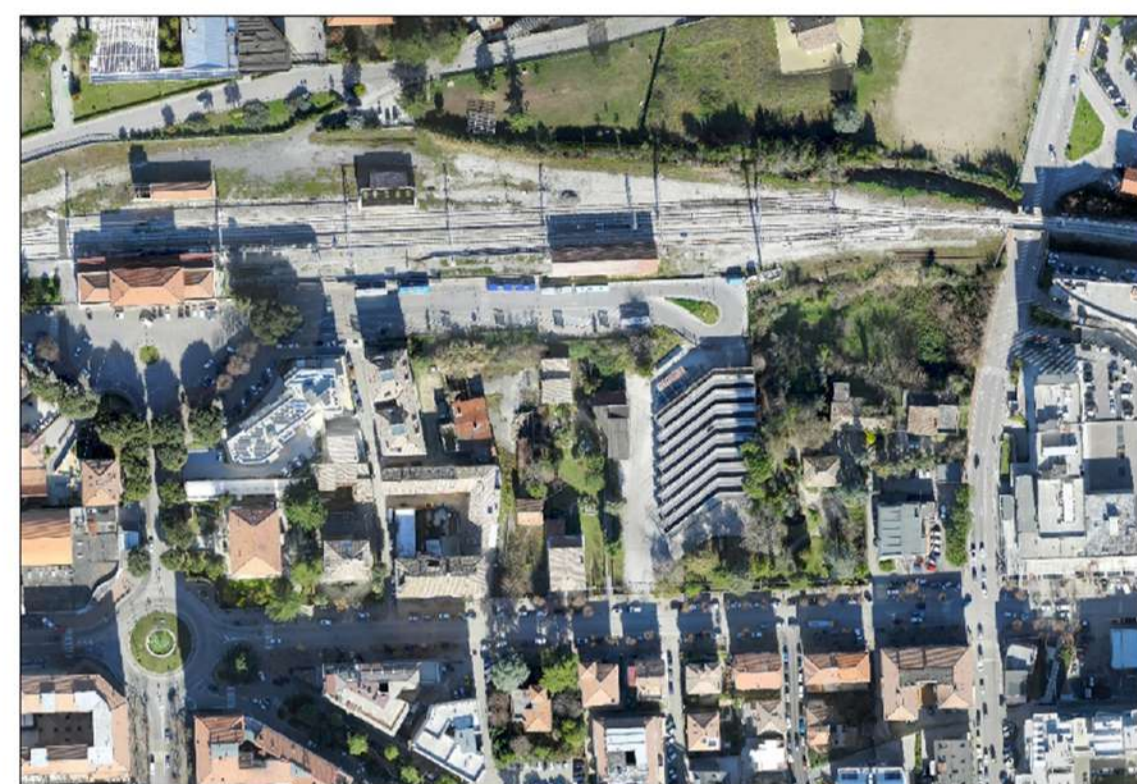

ELABORATO <b>U-07</b>	OGGETTO <b>STATO ATTUALE</b> PLANIMETRIA CON PRESCRIZIONI
SCALA 1:500	Sindaco: Guido Castelli Assessore Urbanistica: Luigi Lattanzi
DATA Settembre 2018	Segretario Generale: Giovanni Schiano Di Colella Lavina Progettazione: Vincenzo Ballatori - Maurizio Piccioni

- LIMITE SUB-AMBITI** .....
- PRESCRIZIONI**
- Edifici da demolire
  - Edifici da conservare

