

# Comune di Ascoli Piceno

Piano attuativo  
Area Progetto AP29  
Località Zeppelle

Progettista:  
Arch. Serafino Guaiani

Committente:  
Nazzareno Migliori

Collaboratrice:  
Arch. Alessia Guaiani


OGGETTO:  
Stralcio PRG  
Vincoli di versante

DATA:  
Dicembre 2021


SCALA:  
1 : 2000

TAVOLA N. **URB-04**

Piano Regolatore Generale\_Tavola PR-URB-02 14\_Zonizzazione di progetto\_Scala 1 : 2.000

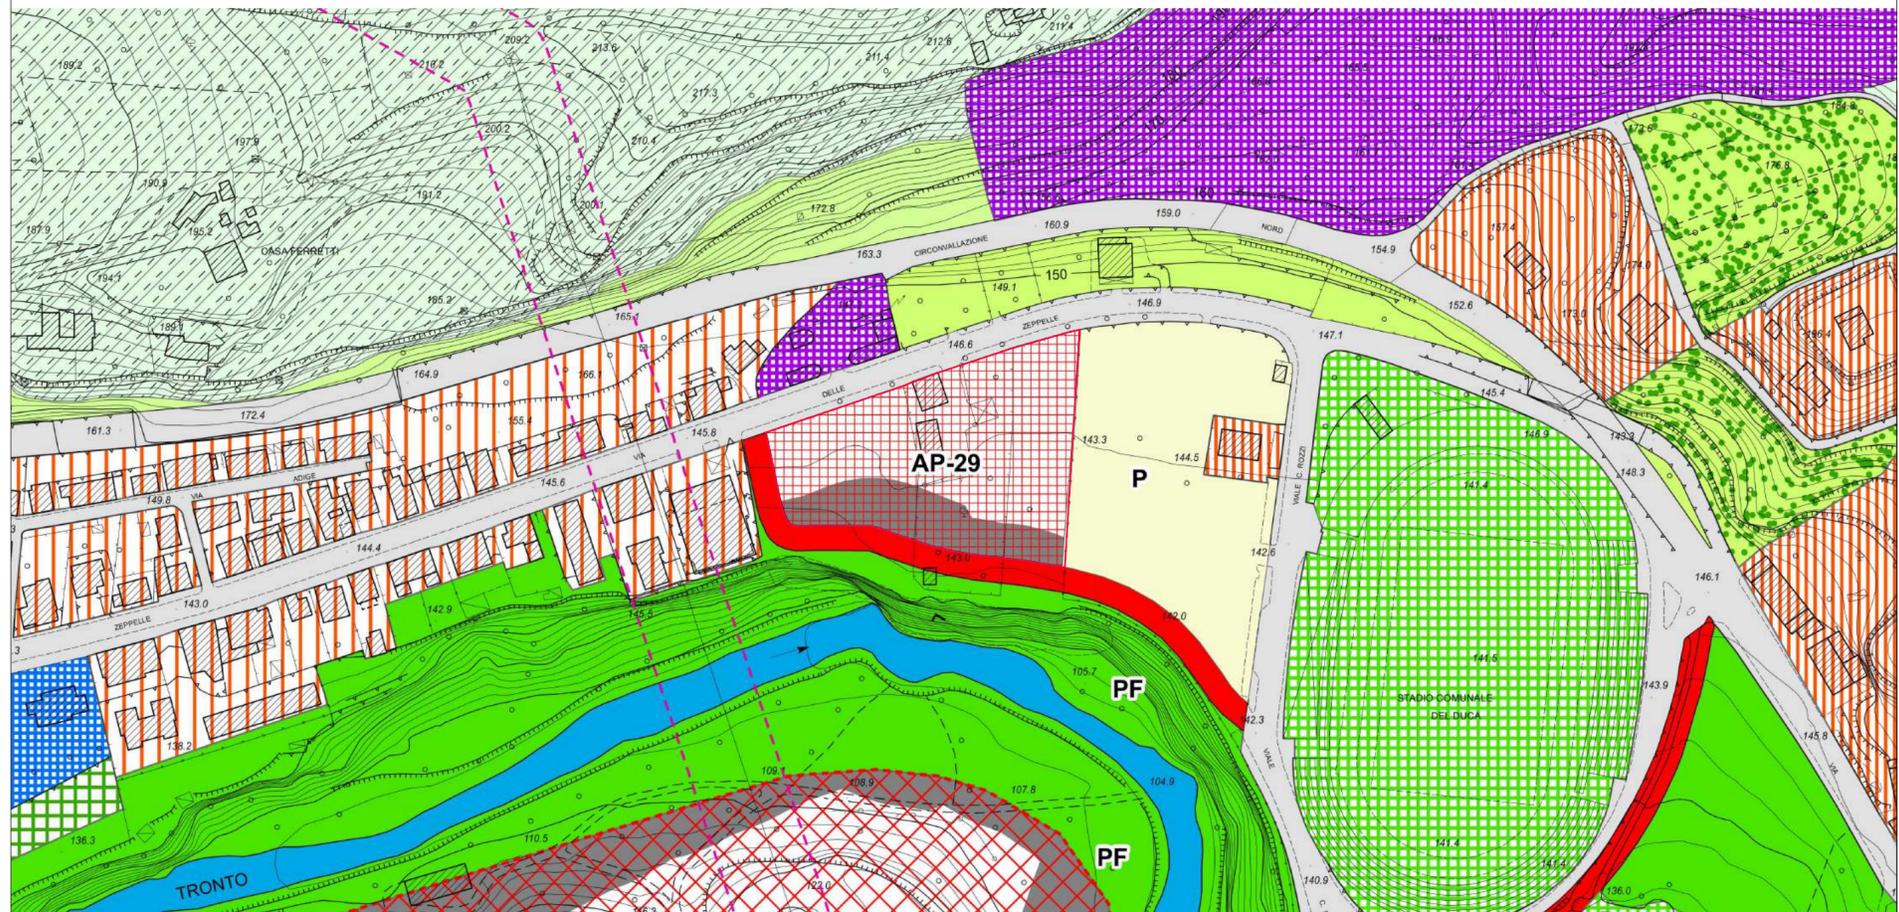

Piano Regolatore Generale\_Tavola AD-VIN-01 4\_Adeguamento vincoli PPAR. Sottosistema Geologico Geomorfologico\_Scala 1 : 2.000

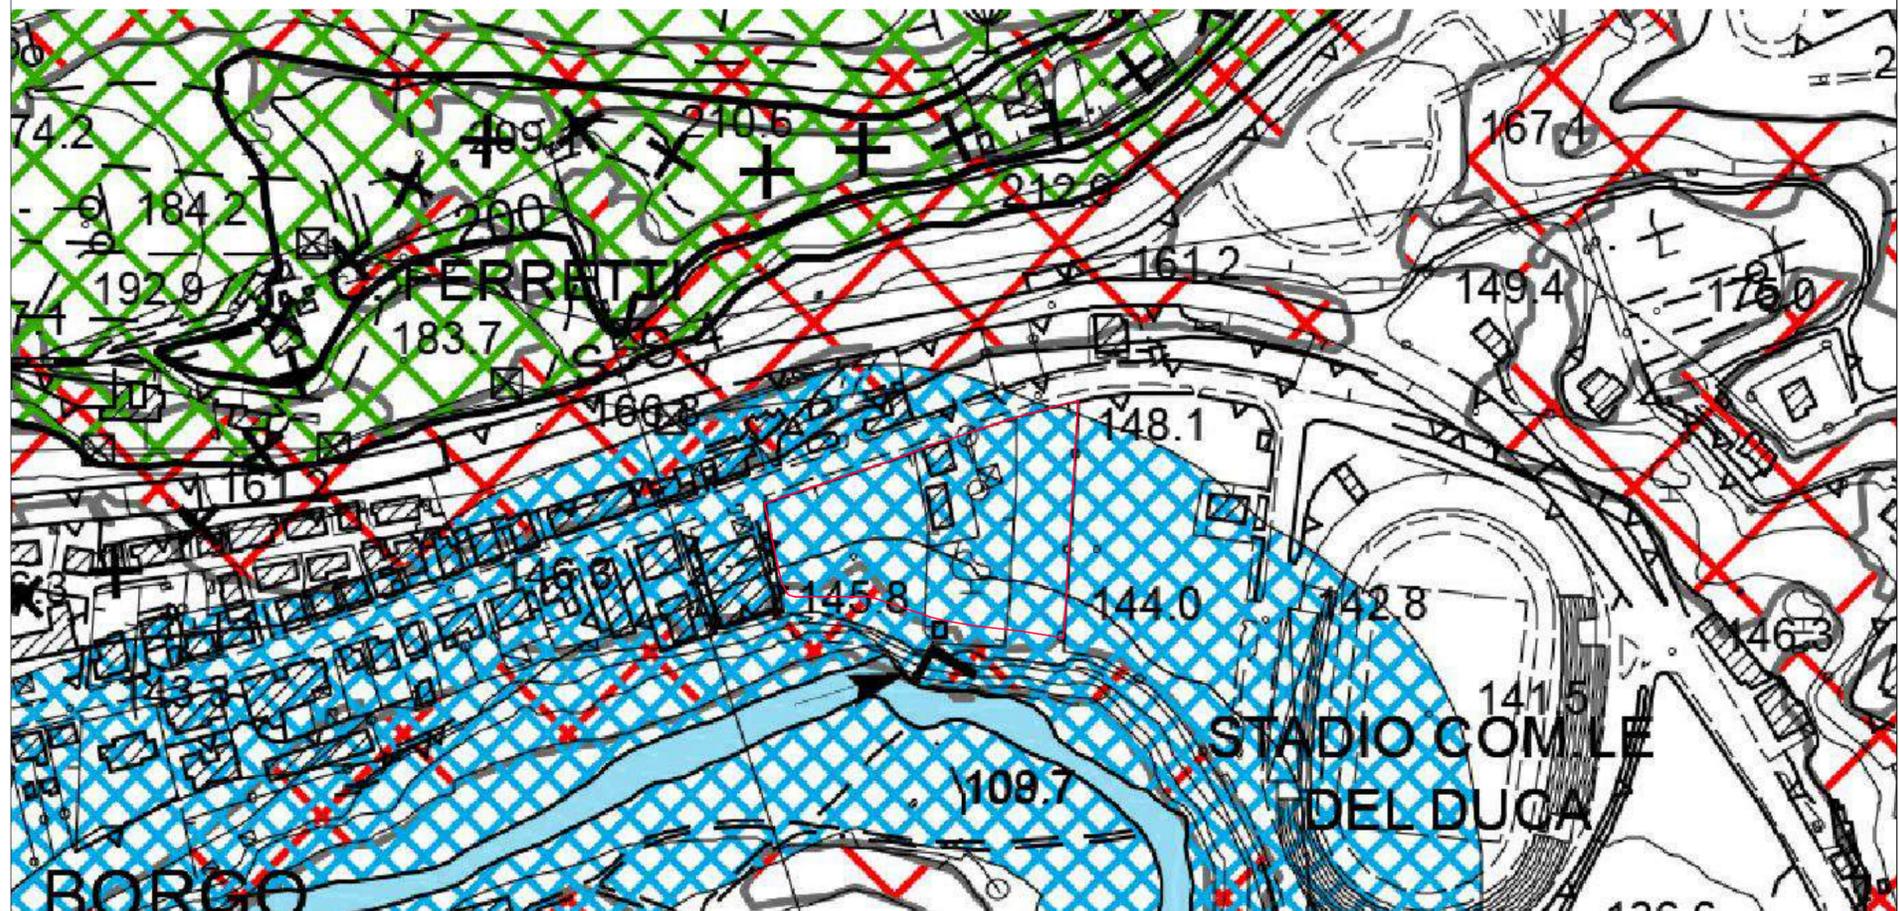

LEGENDA Tavola PR-URB-02 14

- ZIT - ZONE IN TRASFORMAZIONE (Art. 60 N.T.A.)**
- AREE PROGETTO (Art. 61 N.T.A.)
  - AREE PROGETTO - LIVELLO DI TUTELA INTEGRALE (Art. 61 N.T.A.)
  - AREE PROGETTO - LIVELLO DI TUTELA ORIENTATA (Art. 61 N.T.A.)
  - AREE A PREVALENTE DESTINAZIONE RESIDENZIALE E SERVIZI (Art. 62 N.T.A.)
  - AREE A PREVALENTE DESTINAZIONE RESIDENZIALE E SERVIZI - LIVELLO DI TUTELA INTEGRALE (Art. 62 N.T.A.)
  - PIANI DI RECUPERO (Art. 63 N.T.A.)
  - ALTRI STRUMENTI ATTUATIVI (Art. 64 N.T.A.)
- MOB - ZONE PER LA MOBILITA'**
- VIABILITA' ESISTENTE (Art. 38 N.T.A.)
  - VIABILITA' DI NUOVA PREVISIONE (Art. 38 N.T.A.)
  - FERROVIA E RELATIVE PERTINENZE (Art. 39 N.T.A.)
  - CORSI D'ACQUA
  - ITINERARI E PERCORSI CICLABILI E PEDONALI (Art. 40 N.T.A.)

LEGENDA Tavola AD-VIN-01 4

- VINCOLI CORSI D'ACQUA**
- AMBITI PERMANENTI
  - VINCOLI CRINALI
  - AMBITI PERMANENTI
- +++ classe 1**
- classe 2**
- ..... classe 3**
- VERSANTI