



Comune di Ascoli Piceno

MEDAGLIA D'ORO AL VALOR MILITARE PER ATTIVITÀ PARTIGIANA

Provincia di Ascoli Piceno
SETTORE 7 – PIANIFICAZIONE, URBANISTICA, PROGETTI
SPECIALI E TRANSIZIONE DIGITALE

Oggetto: Variante parziale al P.R.G. ai sensi dell'art.15 c.5 della L.R.34/92, per i lavori di riqualificazione del circolo anziani di Monticelli.

ID: CUP:



Sindaco:

Dott. Marco Fioravanti

Assessore Urbanistica:

Dott. Giovanni Silvestri

Segretario Generale:

Dott. Vincenzo Pecoraro

Dirigente del Settore 7

Ing. Maurizio Piccioni

R.U.P.:

Ing. Rosanna Gabrielli

Inquadramento Urbanistico

Codice elaborato:

.....-.....

Progettista architettonico:

Geometra Giovanni Antolini

Progettista strutturale:

Ing. Danilo Filiaggi

Progettista impiantistico:


Ing. Maurizio Di Vittori

Geologo:


Geol. Giovanni Mancini

Coordinatore D.Lgs 81/2008:

Ing. Adolfo Silvestro Achille

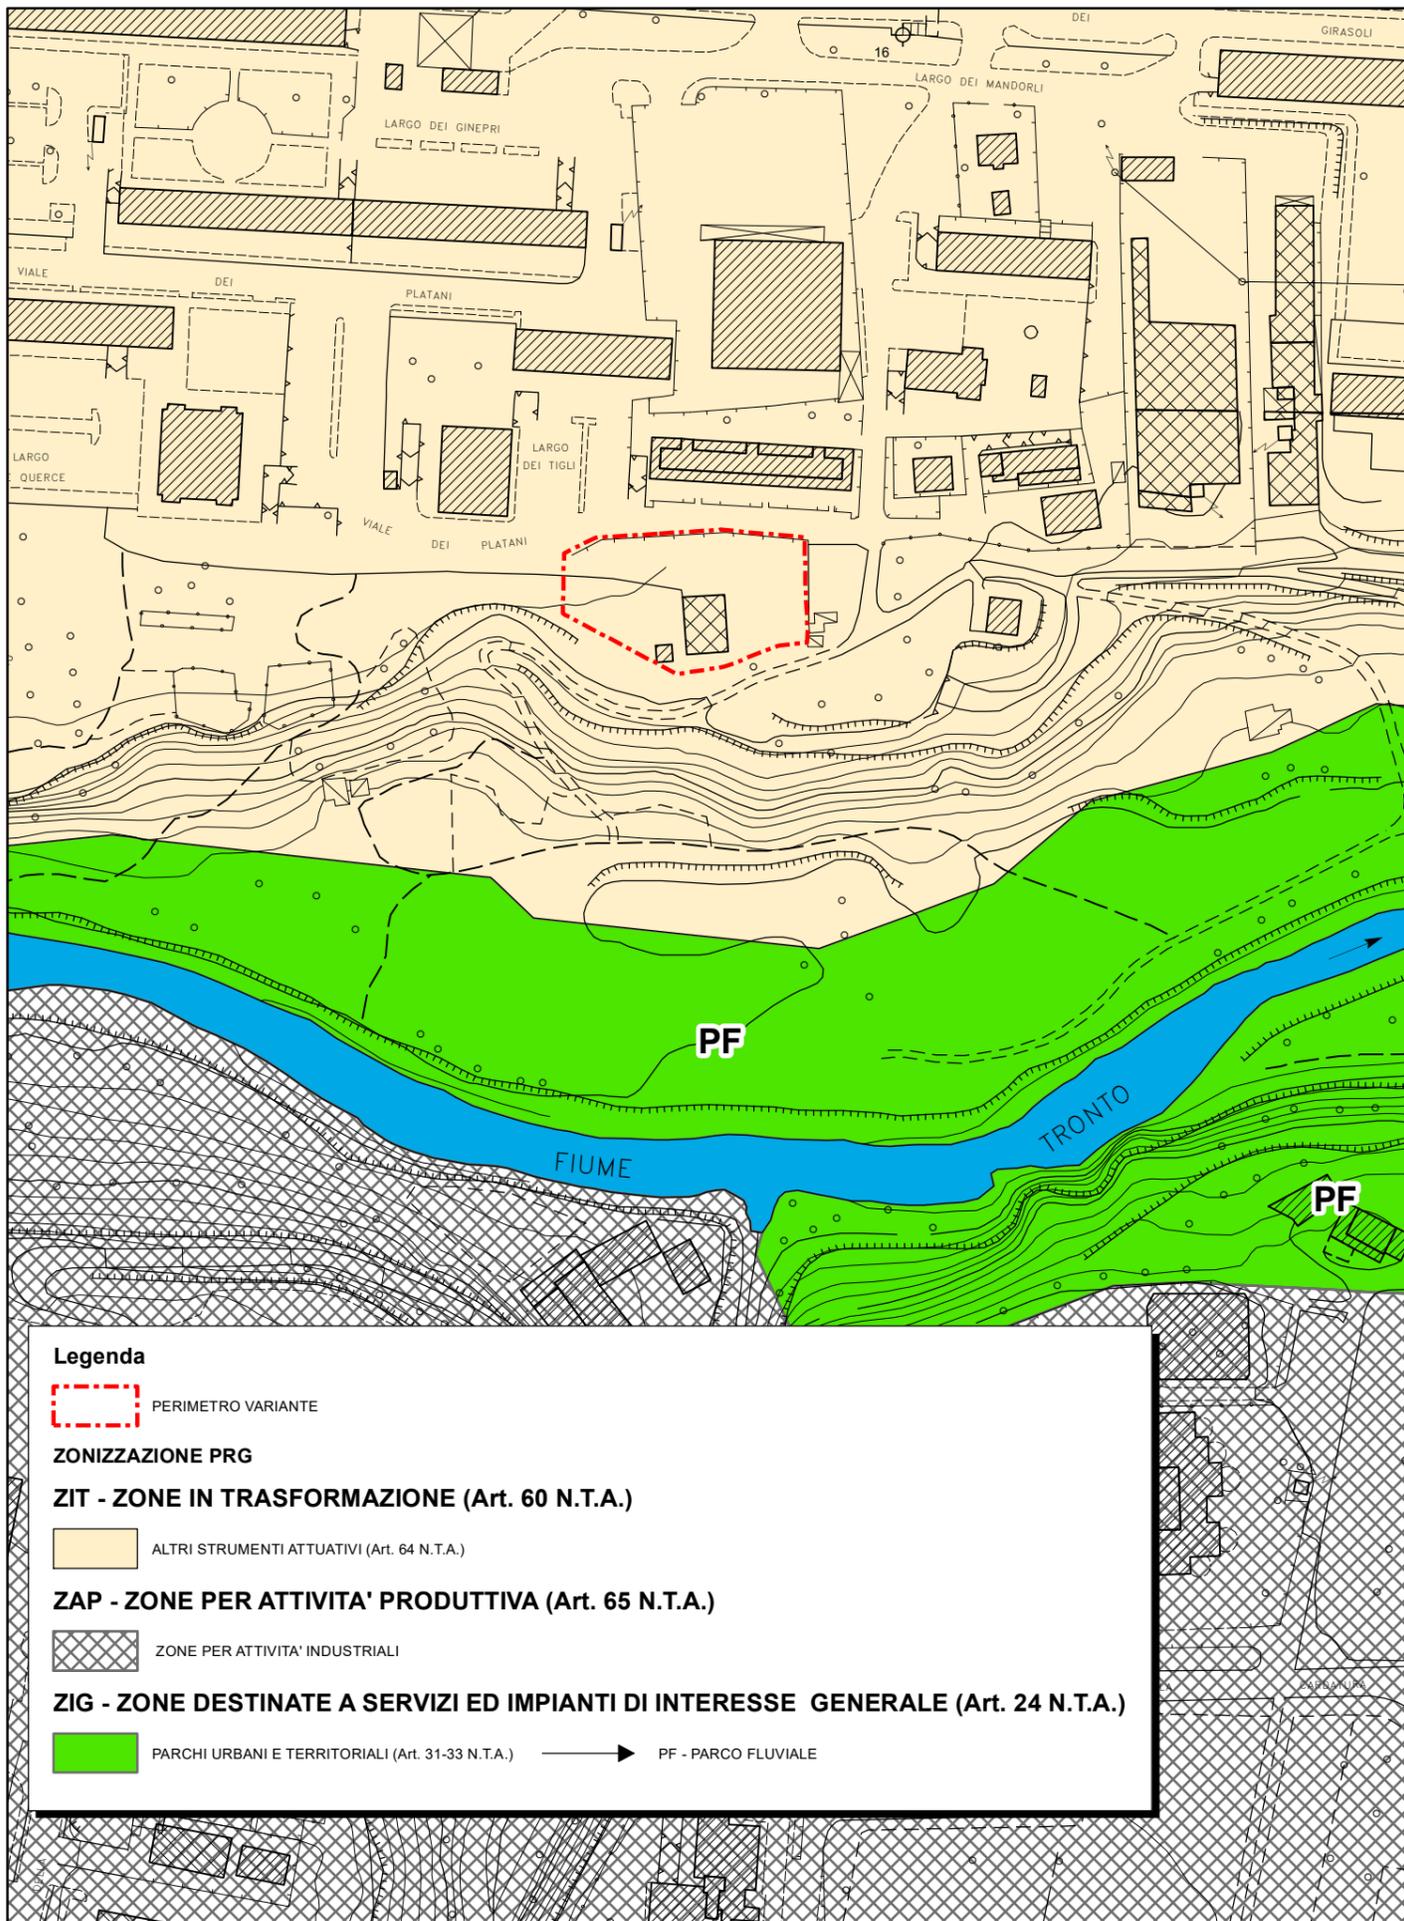

PIANO REGOLATORE GENERALE - ZONIZZAZIONE ATTUALE (APPR. DEL. C.C. N. 2 DEL 26-01-2016)

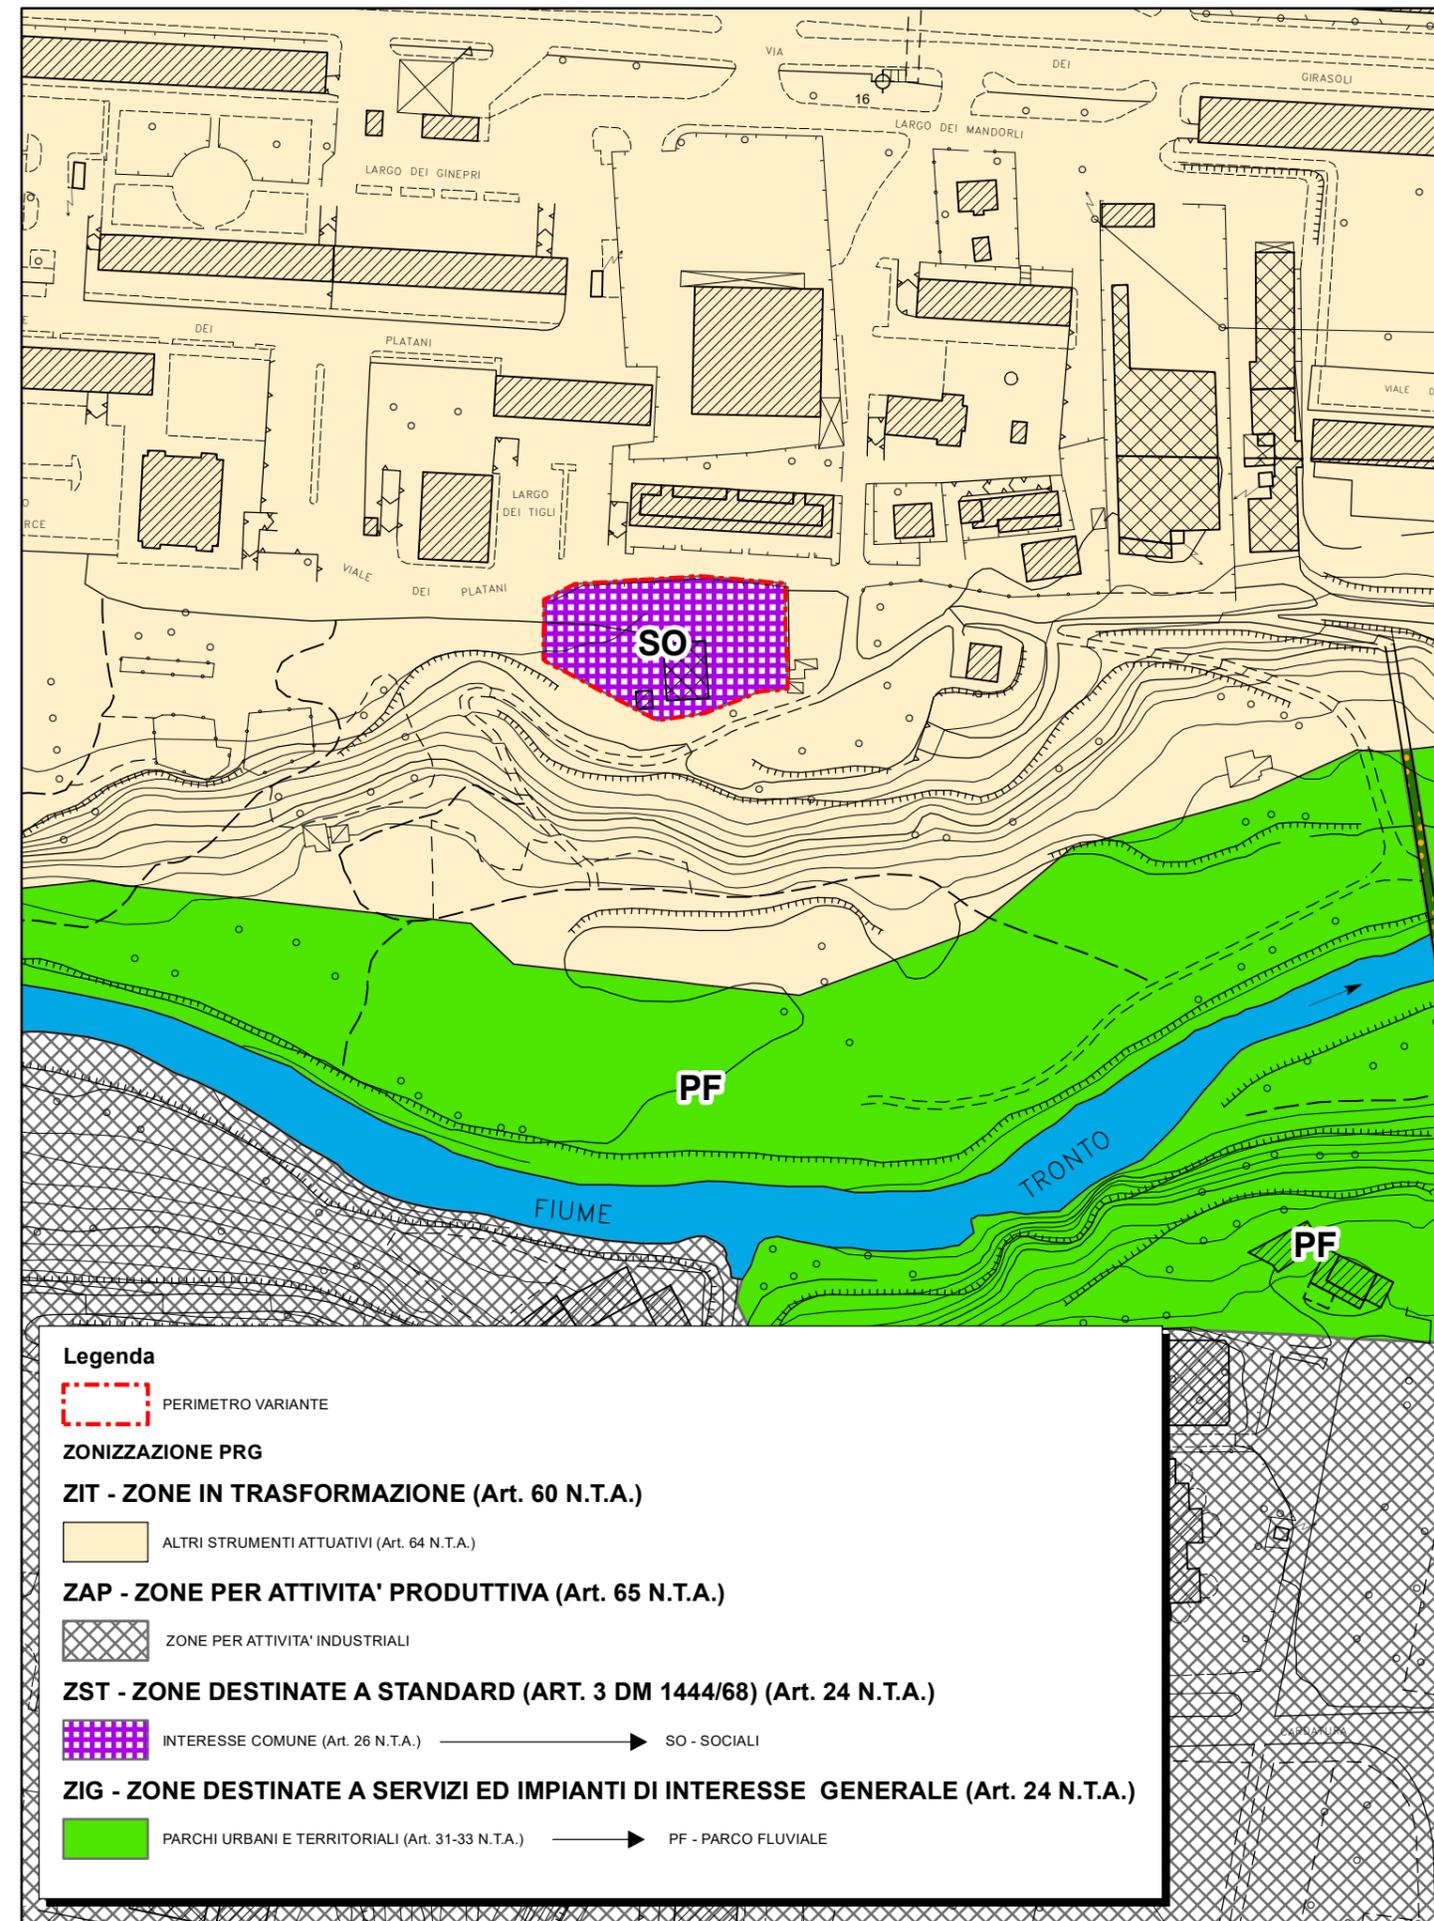

PIANO REGOLATORE GENERALE - ZONIZZAZIONE DI VARIANTE