



Intervento "3"
Collegamento con locali interni "ovest"
e percorsi del parco fluviale

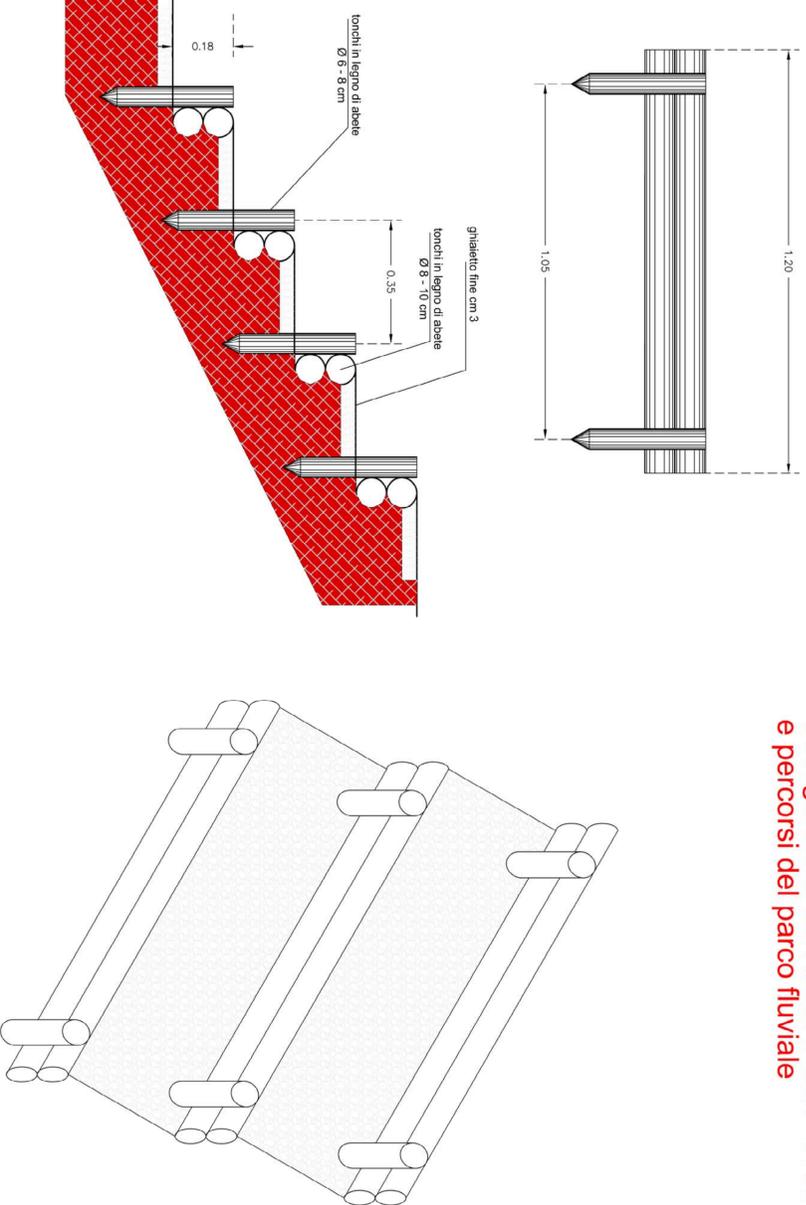

PARTICOLARE SCALINATA IN TERRA E LEGNO - Scala 1 : 10



Intervento "3"
Collegamento con locali interni "ovest"
e percorsi del parco fluviale

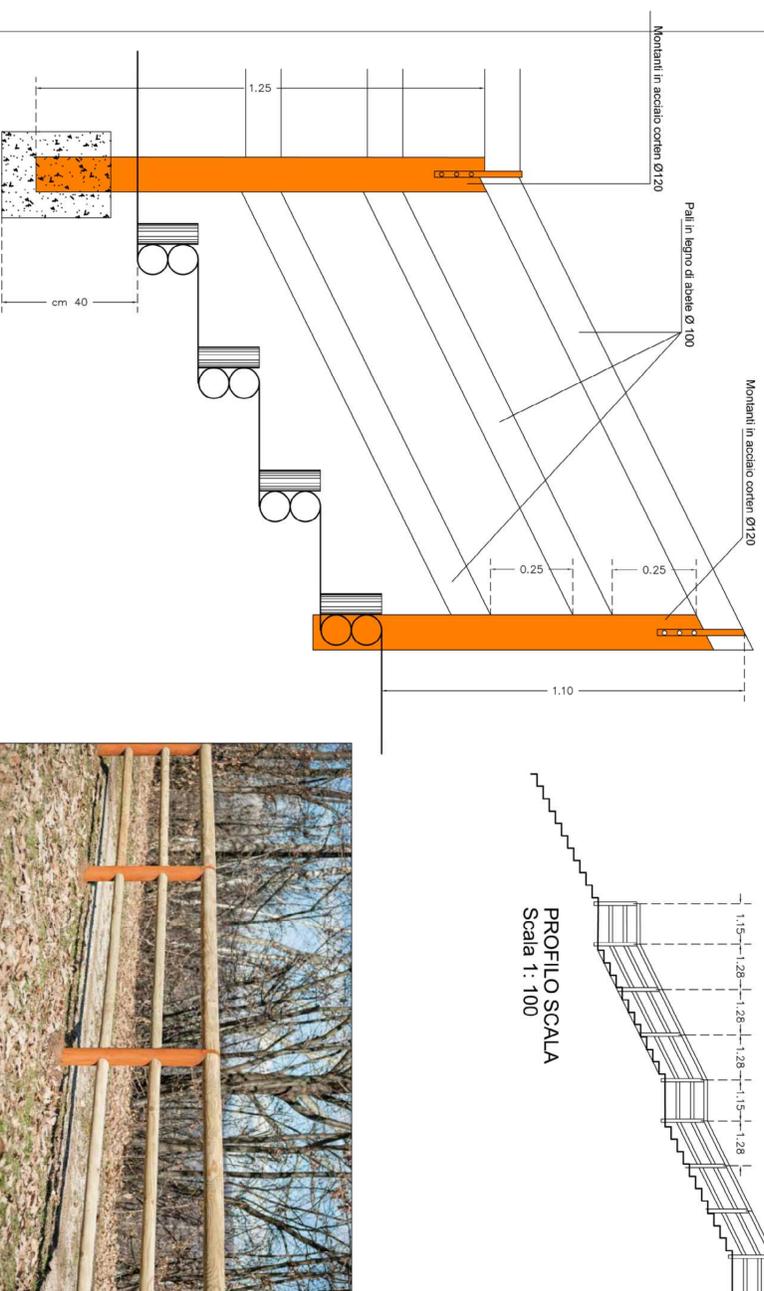


PARTICOLARE PARAPETTO ACCIAIO E LEGNO - Scala 1 : 10



Intervento "4"
Sistemazione locali interni versante "ovest"
Museo del ponte

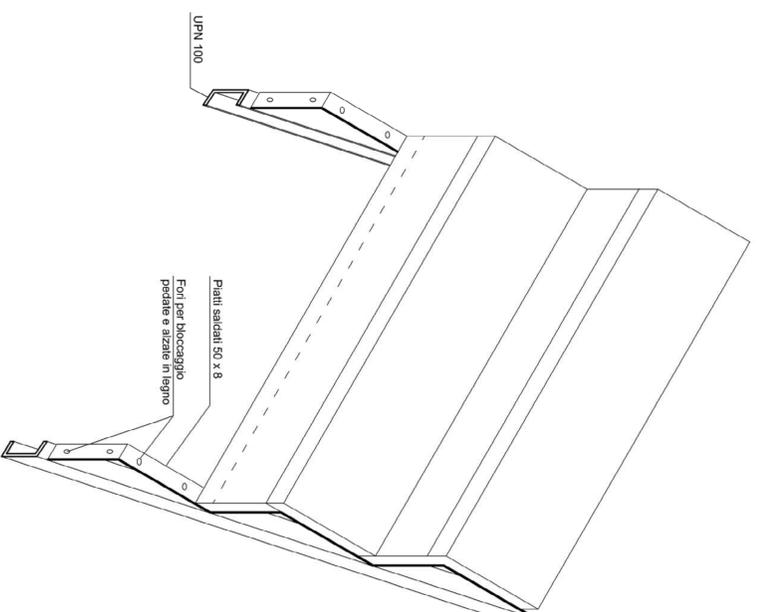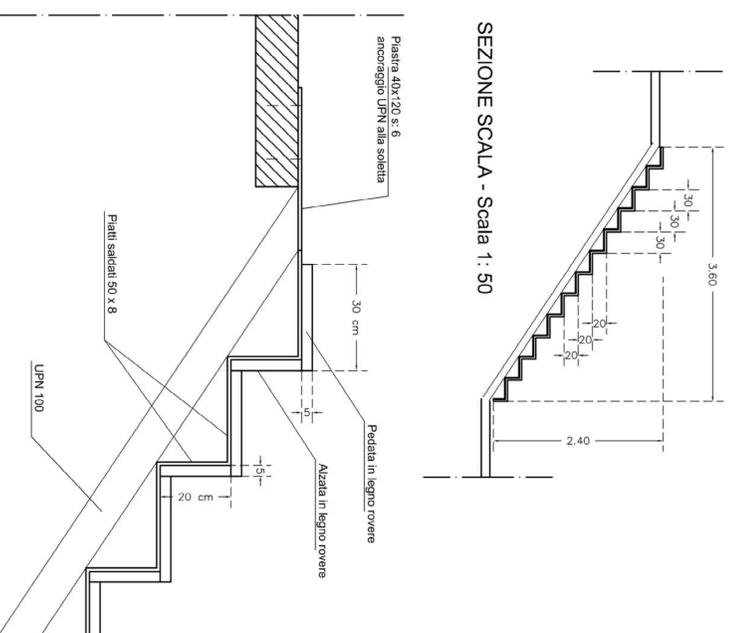

Intervento "4"
Sistemazione locali interni versante "ovest"
Museo del ponte

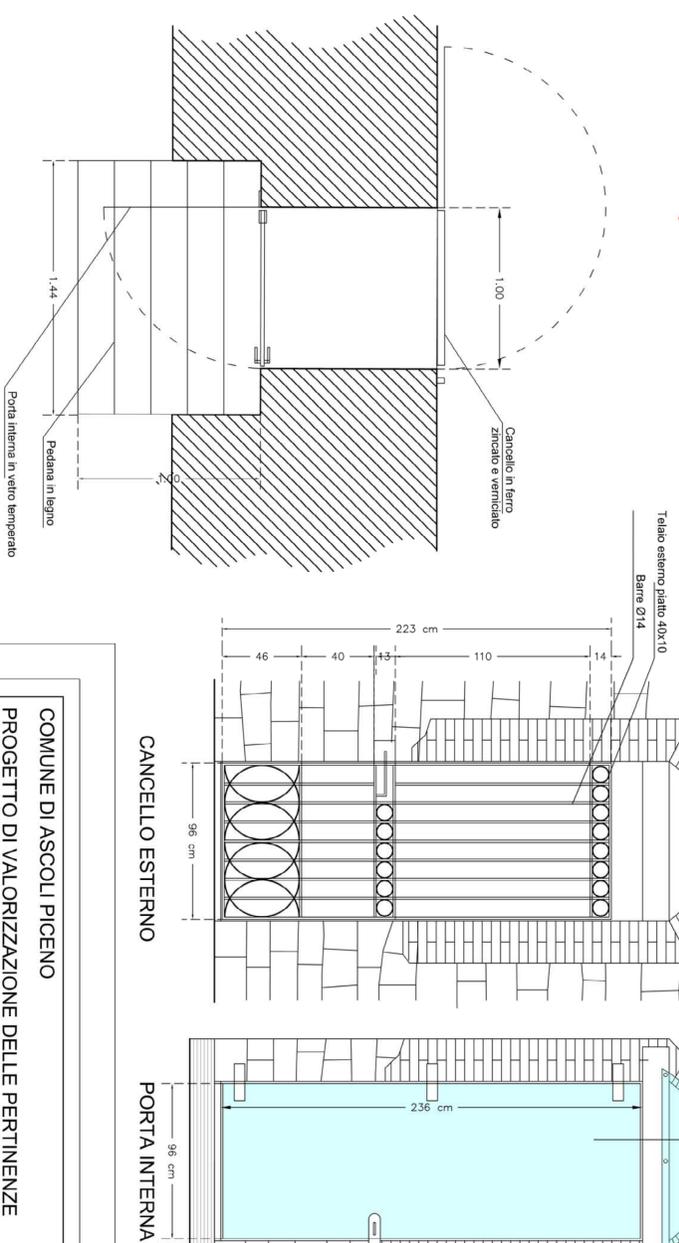

PARTICOLARE GRADINI - Scala 1 : 10

PARTICOLARE INGRESSO LOCALE "A"
scala 1 : 20

COMUNE DI ASCOLI PICENO

PROGETTO DI VALORIZZAZIONE DELLE PERTINENZE
DEL PONTE DEI SANTI FILIPPO E GIACOMO

PROGETTO ESECUTIVO

PARTICOLARI ESECUTIVI

Progettista:

Arch. Marcello Nardoni

RUP:

Ing. Paolo Leccesi

Tav. n.

3.1

Scala:

Varie